



ASSUNTO:

Supressão de área de Escola e transformação em lotes para permuta pelo art. 188 da L.C. 43/79.

Atro: 1:5000 - DIV. 24/10/88

HOMOLOGO

EM 29 DE setembro DE 19 88

[Signature]
PREFEITO
Alceu Collares

O CONSELHO MUNICIPAL DO PLANO DIRETOR DE DESENVOLVIMENTO URBANO, EM SESSÃO REALIZADA NO DIA vinte e um de setembro de 1988 -----, face ao disposto no artigo 263 da Lei Complementar nº 43 de 21.07.79, aprova:

Supressão de área de Escola situada no quarteirão formado pelas ruas Antonio Carlos Berta, Ivescio Pacheco e Avenida Tulio da Rosa, conforme se configura em planta anexa 1 e transformação em lotes para permuta para escola, conforme art. 188 da L.C. 43/79, com suas modificações posteriores.

[Signature]
PRÉSIDENTE

[Signature]
CONSELHEIRO RELATOR

[Signatures of Council Members]

[Signatures of Council Members]



ASSUNTO:

Supressão de área de Escola e transformação em lotes para permuta pelo art. 188 da L.C. 43/79.


JUSTIFICATIVA

A supressão da reserva de escola com a transformação em lotes para permuta justifica-se tendo em vista que o Loteamento Iguatemi não gerou população para a previsão de escola e as carências das UTP serão ser supridas em parcelamento futuro da gleba lindeira. Os lotes para permuta tornam possível suprir as carências das UTPs do entorno.

Esta Resolução tem origem no Processo Interno 818/88.

PRESIDENTE

CONSELHEIRO RELATOR

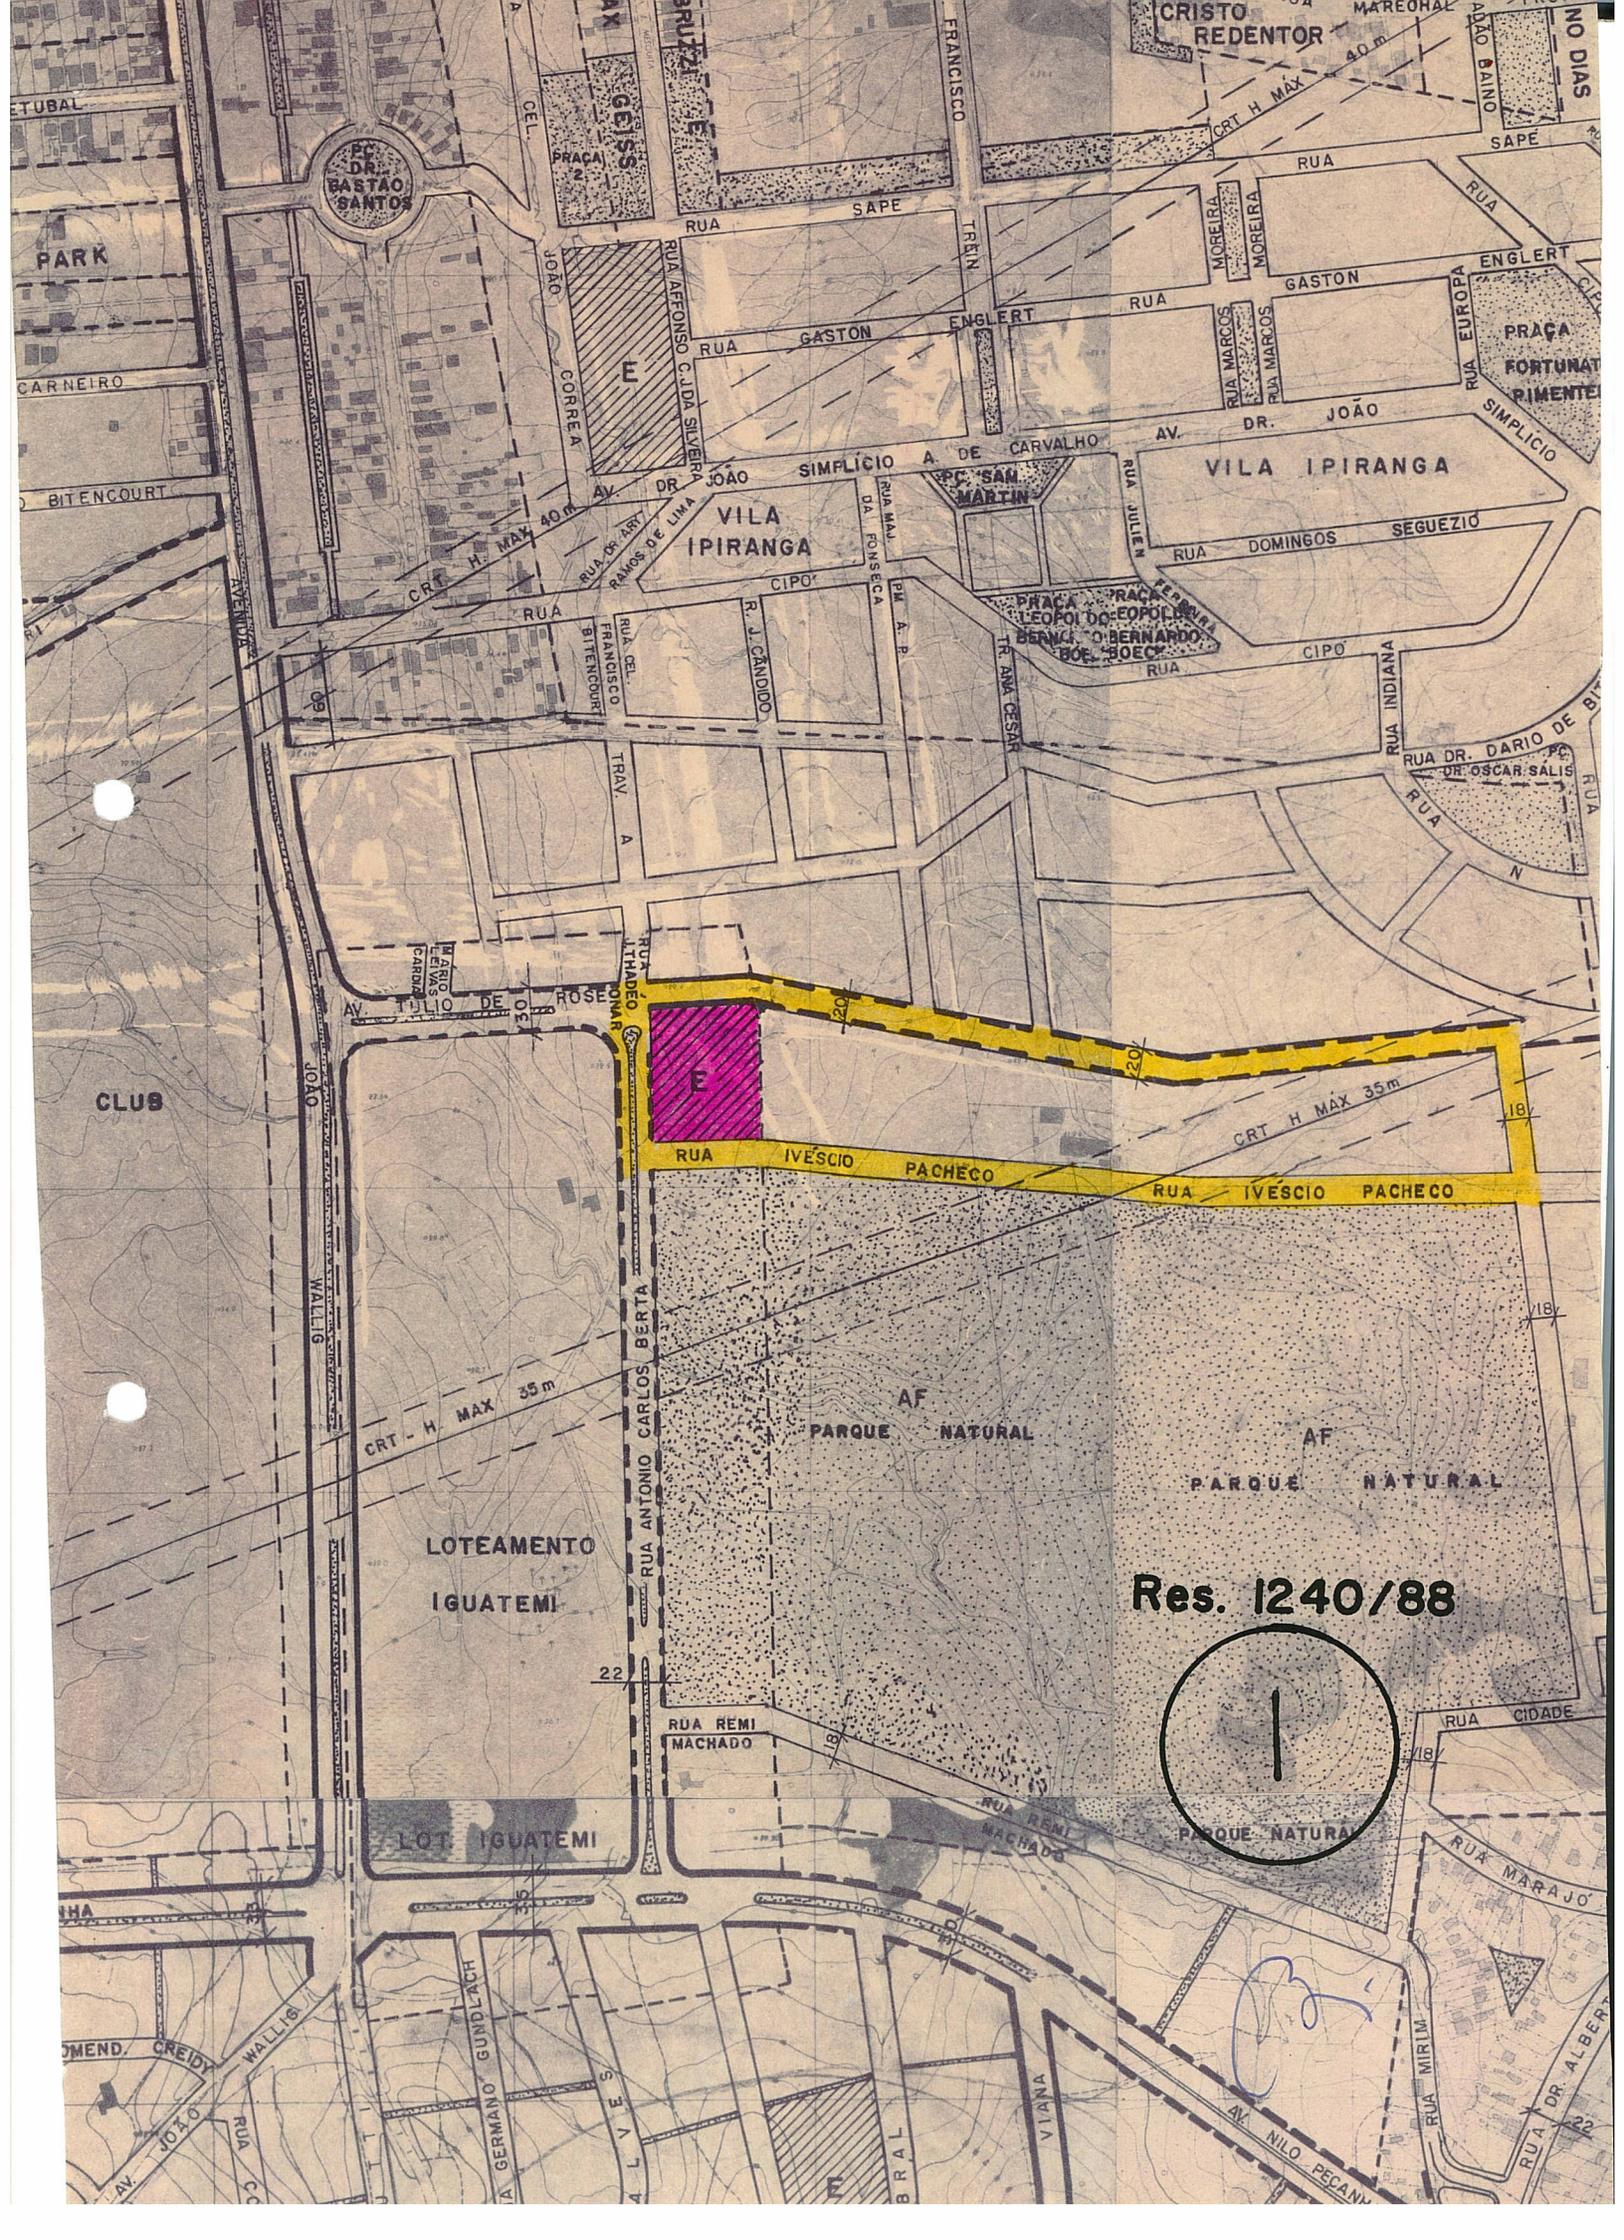

PARK

CARNEIRO

BITENCOURT

CLUB

PC DR. BASTAO SANTOS

PRACA 2
GEISS

PRACA
RUA AFONSO C. DA SILVEIRA

VILA IPIRANGA

VILA IPIRANGA

AF
PARQUE NATURAL

AF
PARQUE NATURAL

LOTEAMENTO IGUATEMI

LOT IGUATEMI

Res. 1240/88



AV. JOAO
WALLIG
OMEND. CREIDA

AV. GERMANO GUNDLACH
S E V E L V

BRAL

VIANA

AV. NILO PECANN

RUA MARAJO
RUA MIRIM
RUA DR. ALBERT

CRISTO REDENTOR

NO DIAS
ADAO BAINO

FRANCISCO

CRT H MAX 40 m

SAPE

RUA

RUA

SAPE

MOREIRA

MOREIRA

RUA MARCOS

RUA MARCOS

GASTON

ENGLERT

PRACA FORTUNAT PIMENTE

AV. DR. JOAO

SIMPLICIO A DE CARVALHO

RUA JULIEN

RUA DOMINGOS

SEGUEZIO

RUA

BITENCOURT

FRANCISCO

TRAV. A

RUA CEL. BITENCOURT

AV. DR. JOAO

RUA RAMOS DE LIMA

RUA DA FONSECA

AV. DR. JOAO

PRACA LEOPOLDO

AV. DR. JOAO

RUA DOMINGOS

