



ASSUNTO:

Alteração de traçado de área verde.

HOMOLOGO

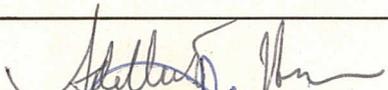
EM 25 DE agosto DE 19 89

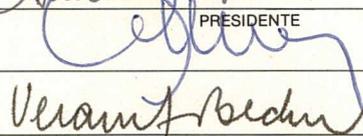

PREFEITO

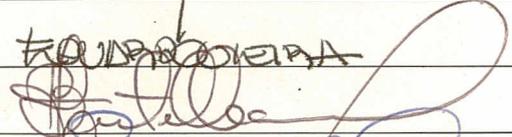
O CONSELHO MUNICIPAL DO PLANO DIRETOR DE DESENVOLVIMENTO URBANO, EM SESSÃO REALIZADA NO DIA nove de agosto, de mil novecentos e oitenta e nove face ao disposto no art. 263 da Lei Complementar nº 43 de 21.07.79, aprova:

A modificação do traçado da Reserva de Área Verde, entre as ruas Fontoura Xavier, Fernando Abbott, Domingos Martins e Edmundo Bastian, conforme planta "2", anexa.

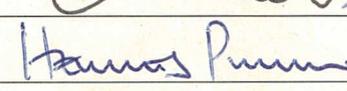
Esta Resolução teve origem no processo se nº 002.226279.00.7.

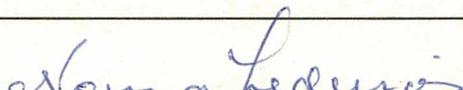

PRESIDENTE


VERAULT BECHER

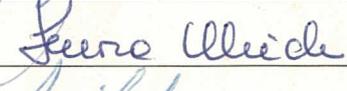

QUINZANA


MULHER

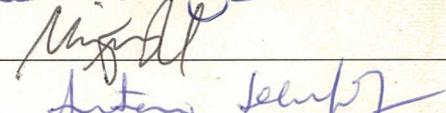

HARRIS PUNHO

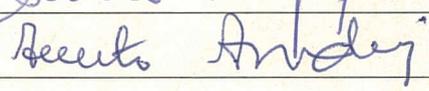

CONSELHEIRO RELATOR


FERRAZ ULLICH


FARIAS


MIGUEL


ANTONIO SELUFF


BEZELLO ANDREI



ASSUNTO:

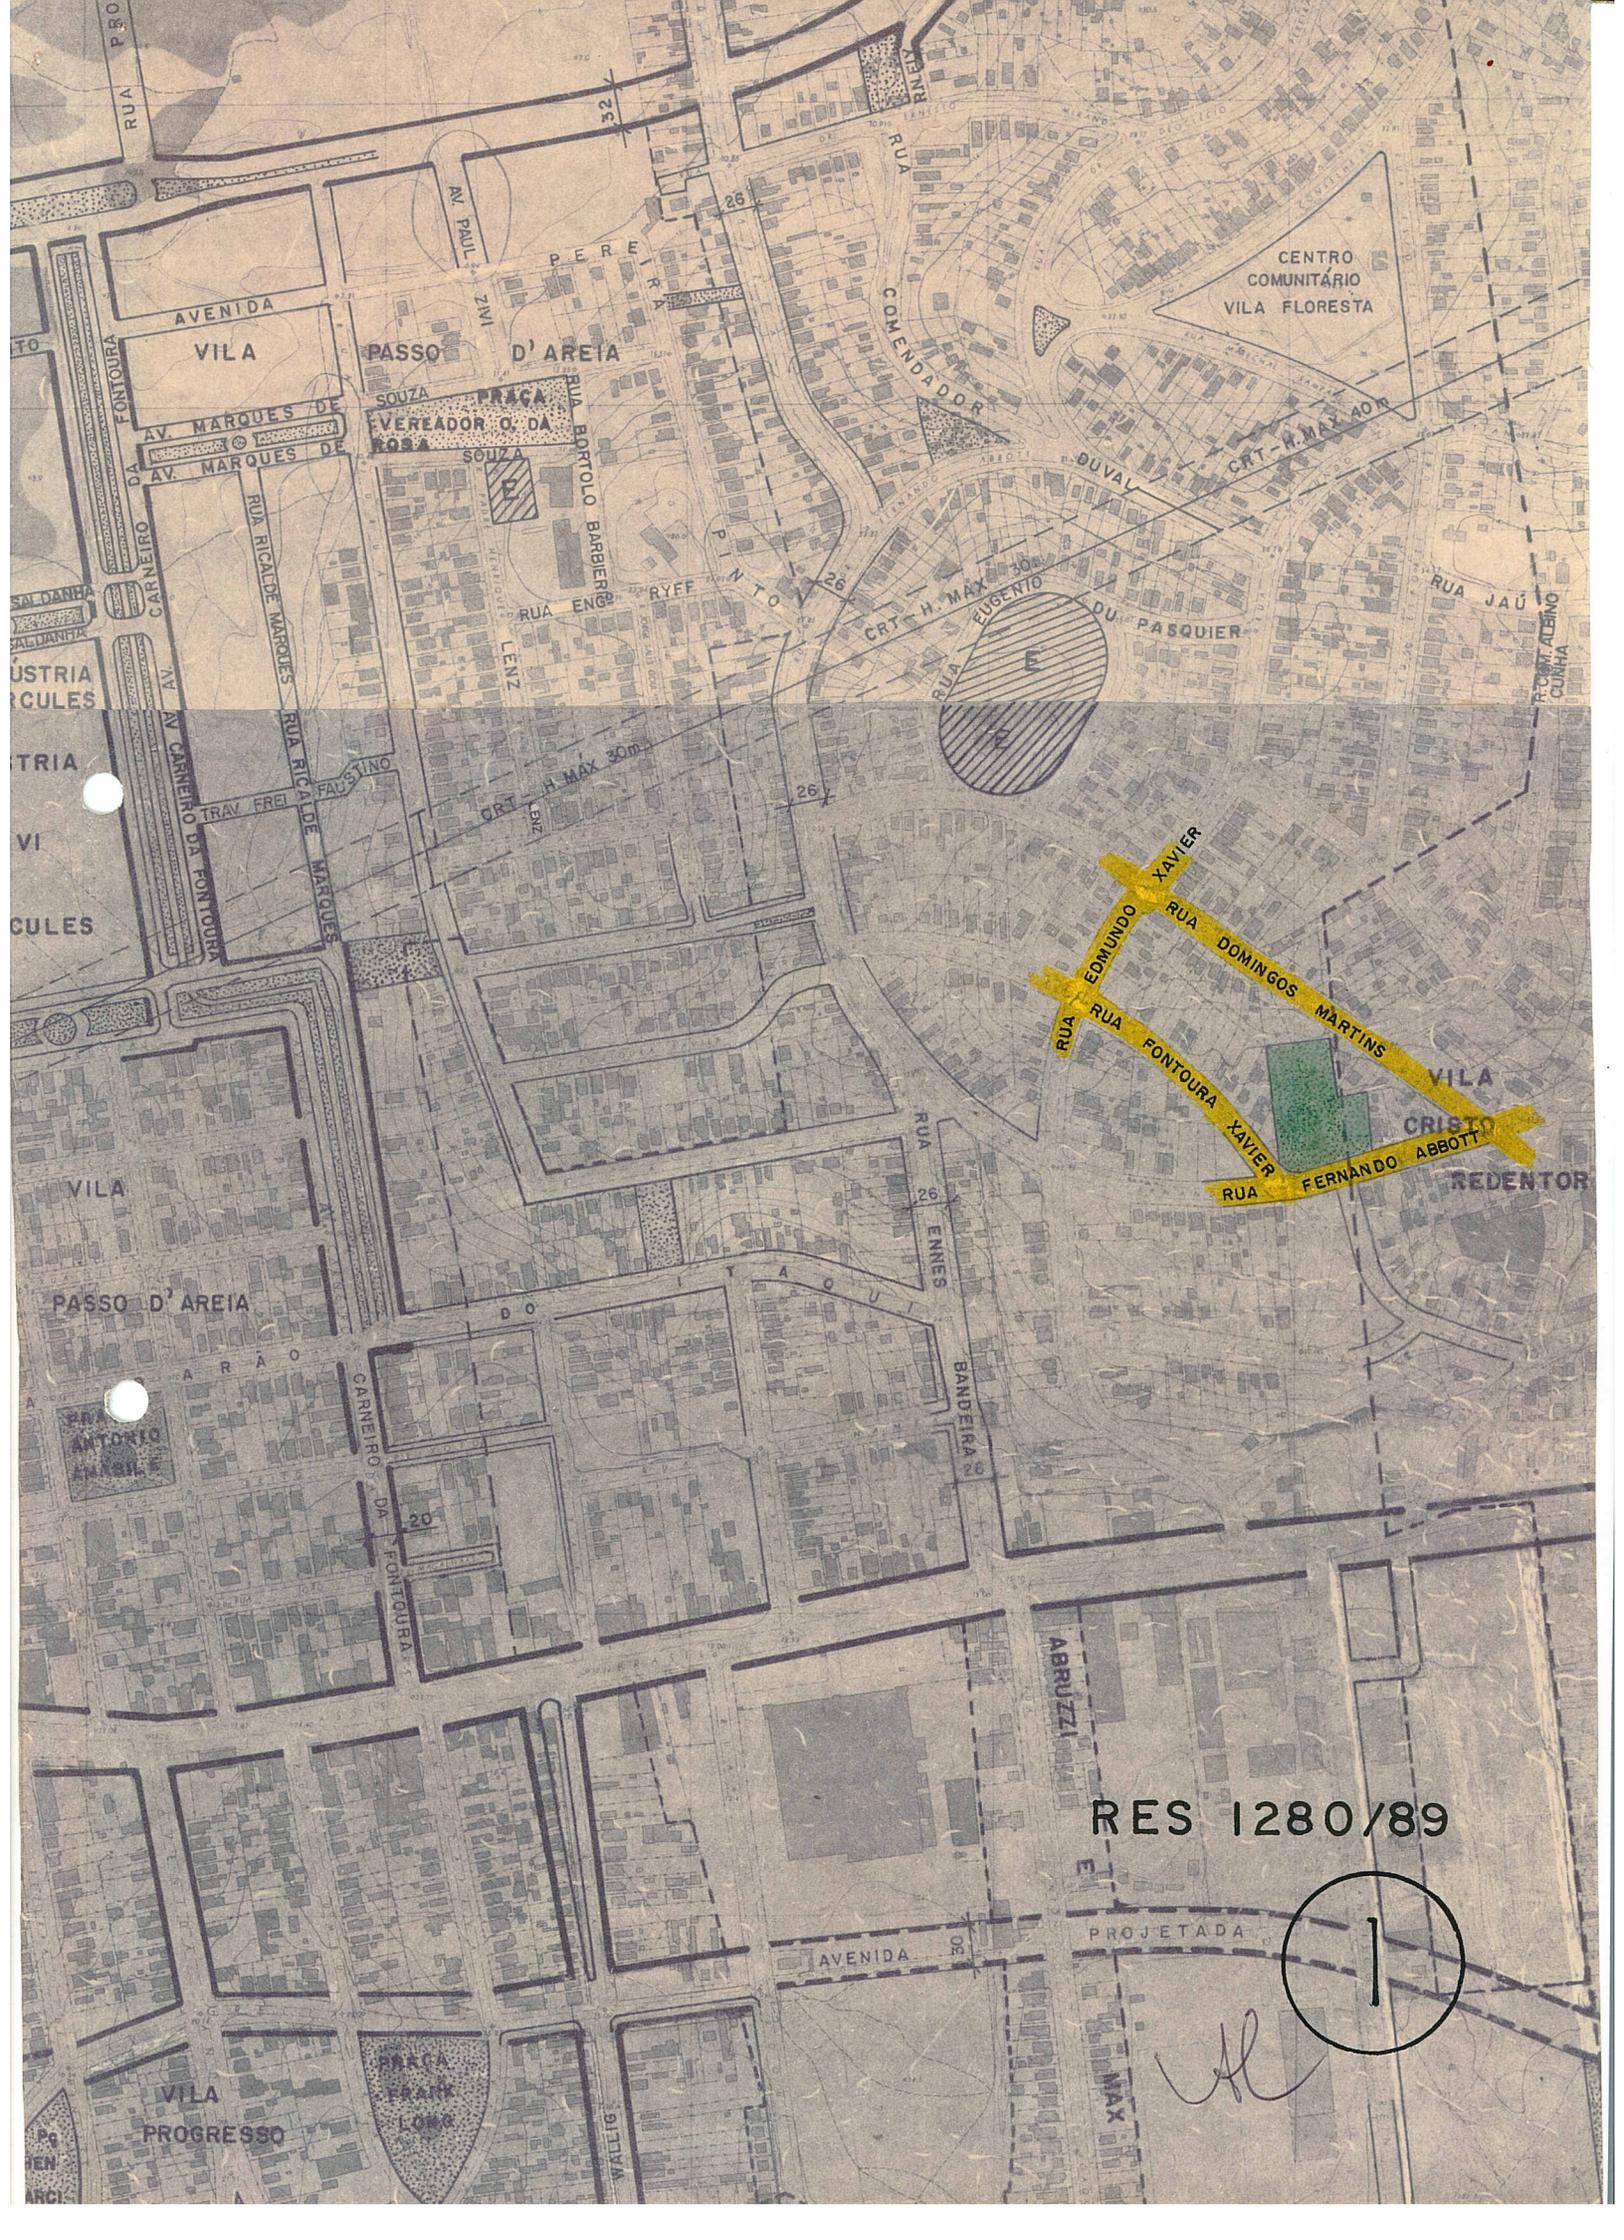
Alteração de traçado de área verde.

JUSTIFICATIVA

A alteração tem origem na proposta do processo nº 002.070785.88.0, em que é sugerida a aquisição do imóvel da Reserva onde está implantado um pavilhão de alvenaria e o seu aproveitamento para um Ginásio de Esportes Municipal. Para tanto julgamos suficiente gravar o terreno do pavilhão e desgravar o imóvel nº 435 da Rua Fernando Abott.

PRESIDENTE

CONSELHEIRO RELATOR



CENTRO
COMUNITÁRIO
VILA FLORESTA

VILA

PASSO D'AREIA

AV. MARQUES DE

PRACA VEREADOR O. DA ROSA

RUA COMENDADOR

RUA JAU

AV. MARQUES DE

RUA BORTOLO BARBIERI

RUA EUGENIO DU PASQUIER

RUA JAU

RUA RICARDE MARQUES

RUA ENZO RYFF

CRT - H. MAX 30M

AV. CASNEIRO DA FONTOURA

RUA LENZ

CRT - H. MAX 30M

TRAV. FREI FAUSTINO

CRT - H. MAX 30M

RUA EDMUNDO XAVIER
RUA DOMINGOS MARTINS
RUA FONTOURA XAVIER
RUA FERNANDO ABBOTT

VILA

CRISTO

REDENTOR

PASSO D'AREIA

RUA ENNES

BANDEIRA

AV. ARAO

CARNEIRO DA FONTOURA

RES 1280/89

1

AVENIDA

PROJETADA

VILA PROGRESSO

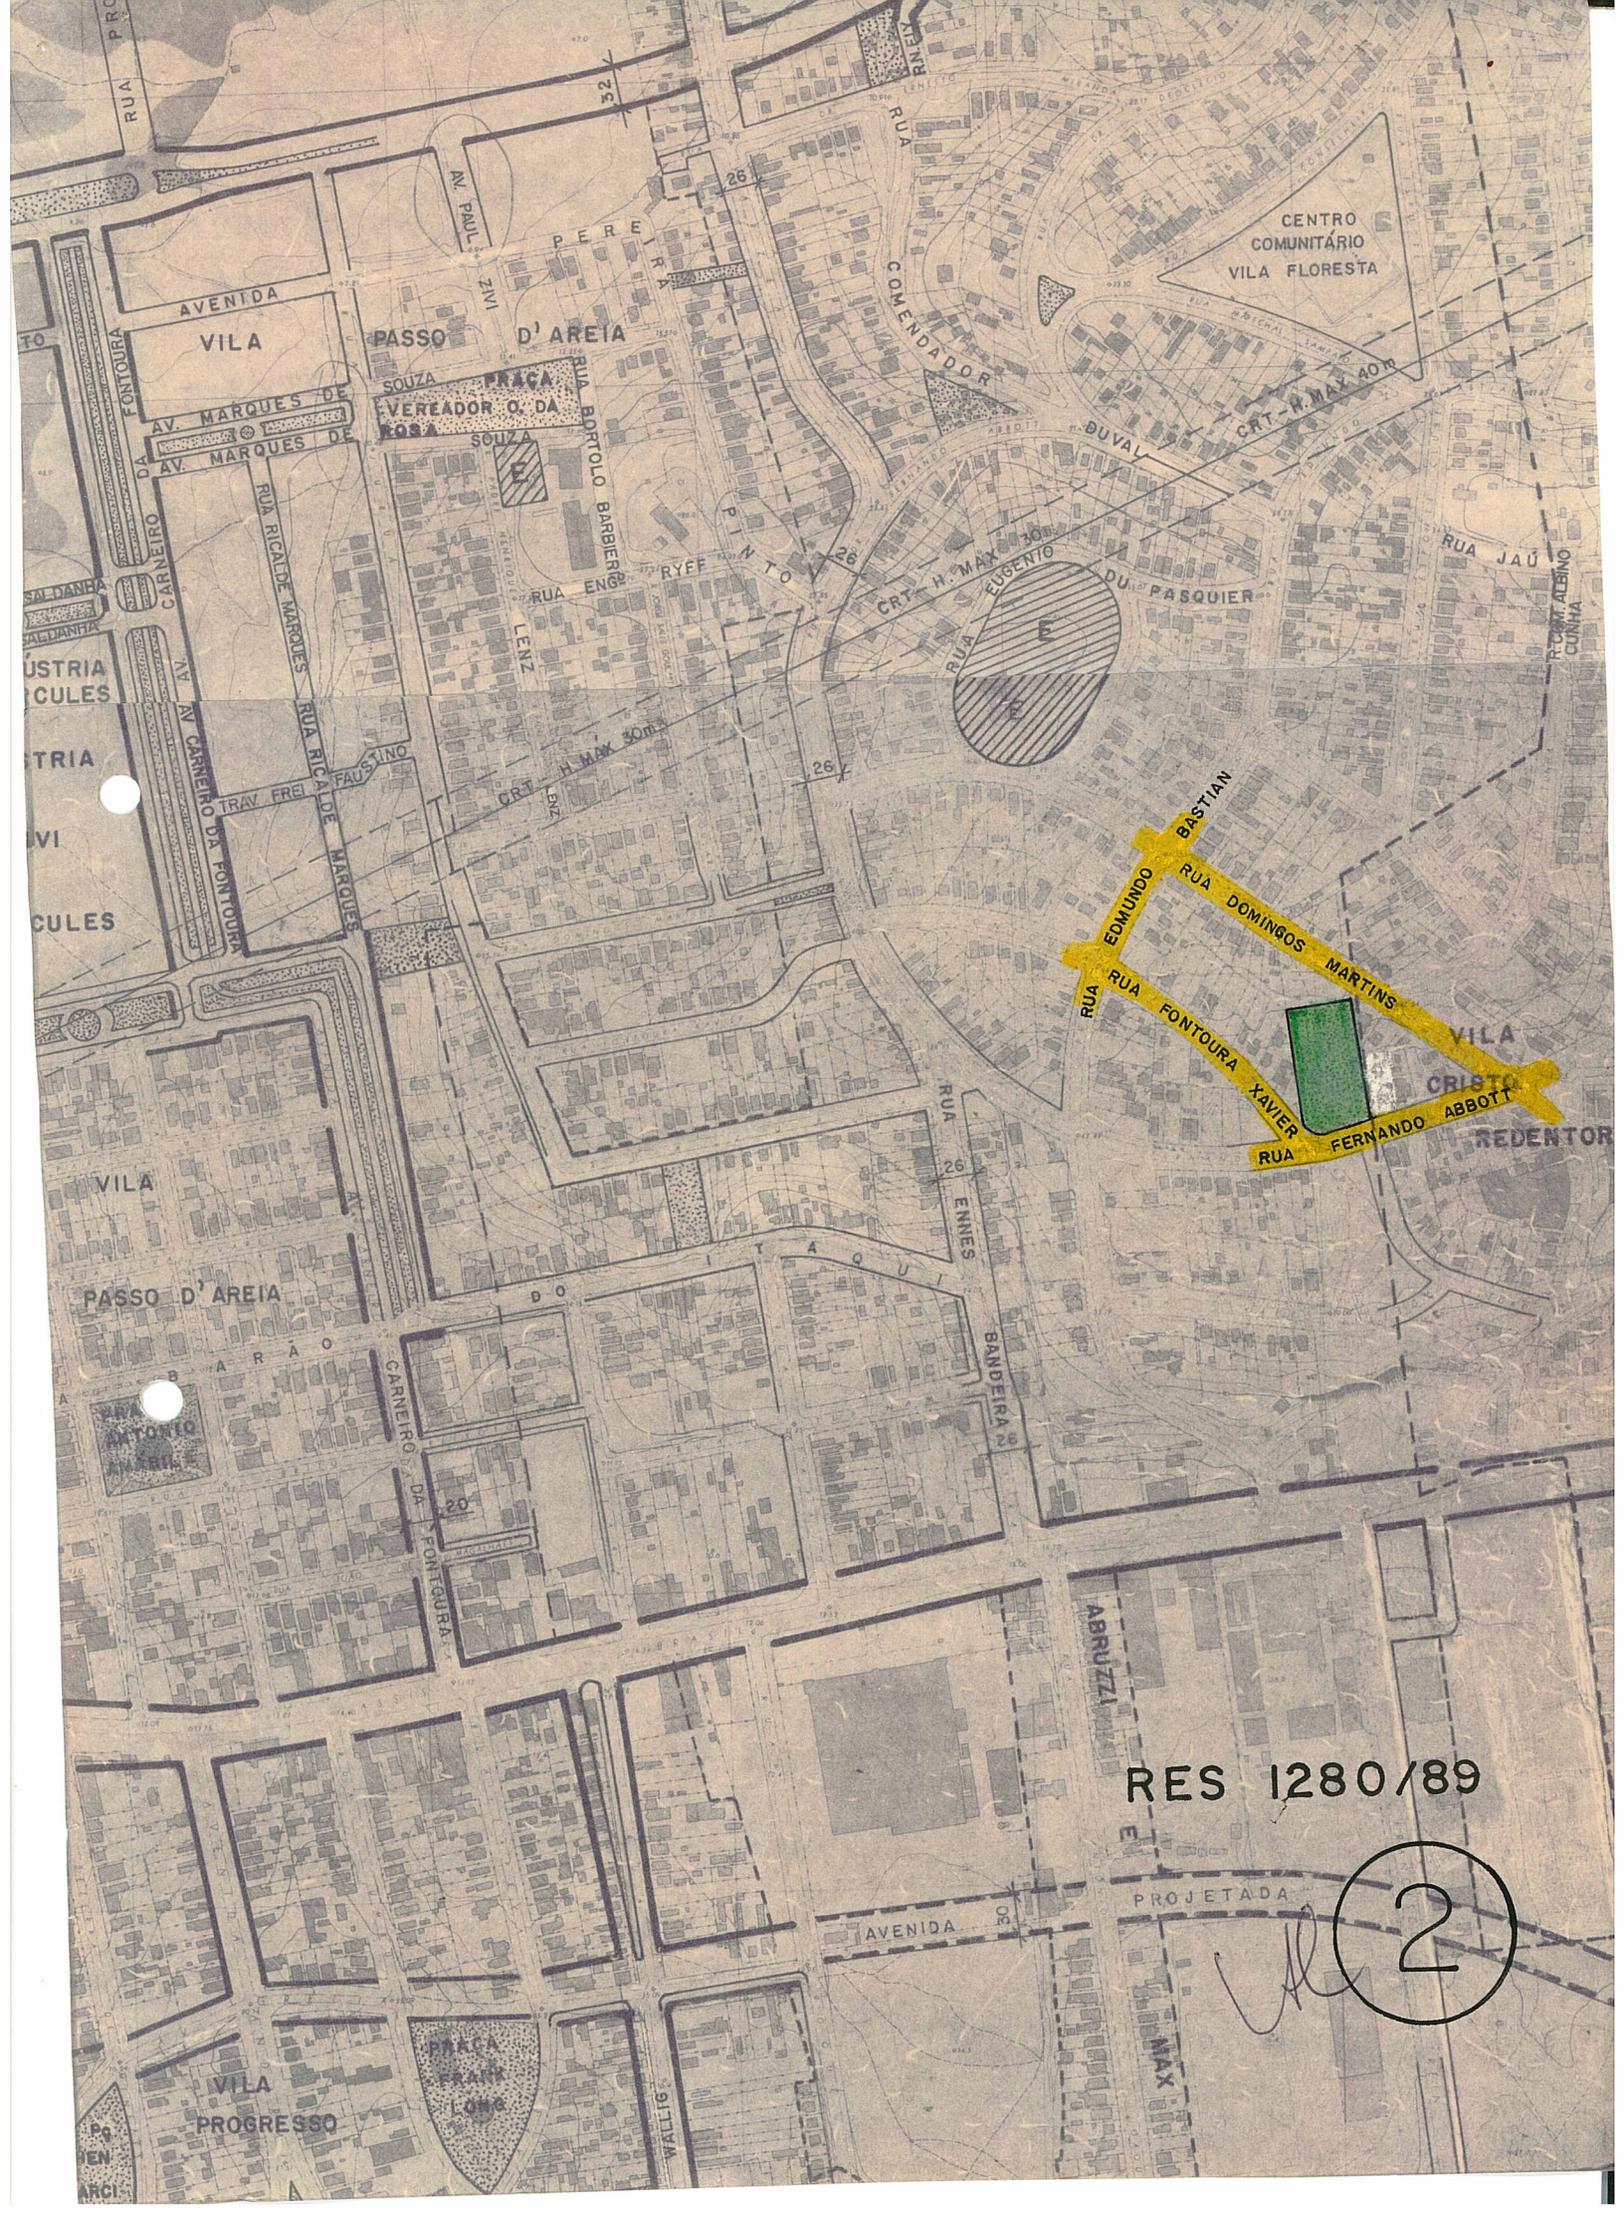
PRACA FRANK LORA

ABRUZZI

E

MAX

Handwritten signature



RES 1280/89

2