



ASSUNTO:

Criação de área verde, sistema viário e ampliação de área de escola

HOMOLOGO

EM 02 DE outubro DE 1990

PREFEITO

Olívio Dutra

O CONSELHO MUNICIPAL DO PLANO DIRETOR DE DESENVOLVIMENTO URBANO, EM SESSÃO REALIZADA NO DIA vinte e seis de setembro de mil e novecentos e noventa----- face ao disposto no artigo 263 da Lei Complementar nº 43 de 21.07.79, aprova:

Criação de área verde com definição de traçado viário para a estruturação de parte da UTR 15/UTSI 43, bem como a ampliação de reserva para escola.

SUBMETO A HOMOLOGAÇÃO DO SENHOR PREFEITO

PRESIDENTE

CONSELHEIRO RELATOR

CONTRIBUÍDA



ASSUNTO:

Criação de área verde, sistema viário e ampliação de área de escola.

JUSTIFICATIVA

A criação de área verde visa atender solicitação da comunidade, sendo esta a única área ainda com tal possibilidade nas redondezas.

O sistema viário proposto dá estrutura à esta parte da UTR 15/UTSI 43 eliminando, ainda, parte do traçado proposto da Rua Nossa Senhora da Saúde, inexecutível devido às inclinações existentes no local.

A ampliação da área de escola visa agregar esta a próprio municipal que já possui tal destinação, criando assim a possibilidade de existência de uma escola de 1º grau completa.

Esta resolução foi originada pelo expediente único nº 204.752.00.7.

PRESIDENTE

CONSELHEIRO RELATOR

UTSI 43 - UTR 09

UTSI 43 - UTR

UTSI 43 - UTR 09

UTSI 43 - UTR 15

RES 1338/90



JARDIM DE INFANCIA DIVINA PROVIDENCIA

AREA FUNCIONAL DE INTERESSE URBANISTICO (Recuperação Urbana)

AREA FUNCIONAL DE INTERESSE PUBLICO

AREA DE INTERESSE URBANISTICO (Reserva Urbana)

FUNDAÇÃO EDUCACIONAL JOÃO XXI ESCOLA DE 1º E 2º GRAUS


BRIGADEIRO SILVA PAIS

CONJ. RESID. JORACY

JARDIM MEDIANEIRA


CONJ. RES. JARDIM MEDIANEIRA

VIAB. COND.

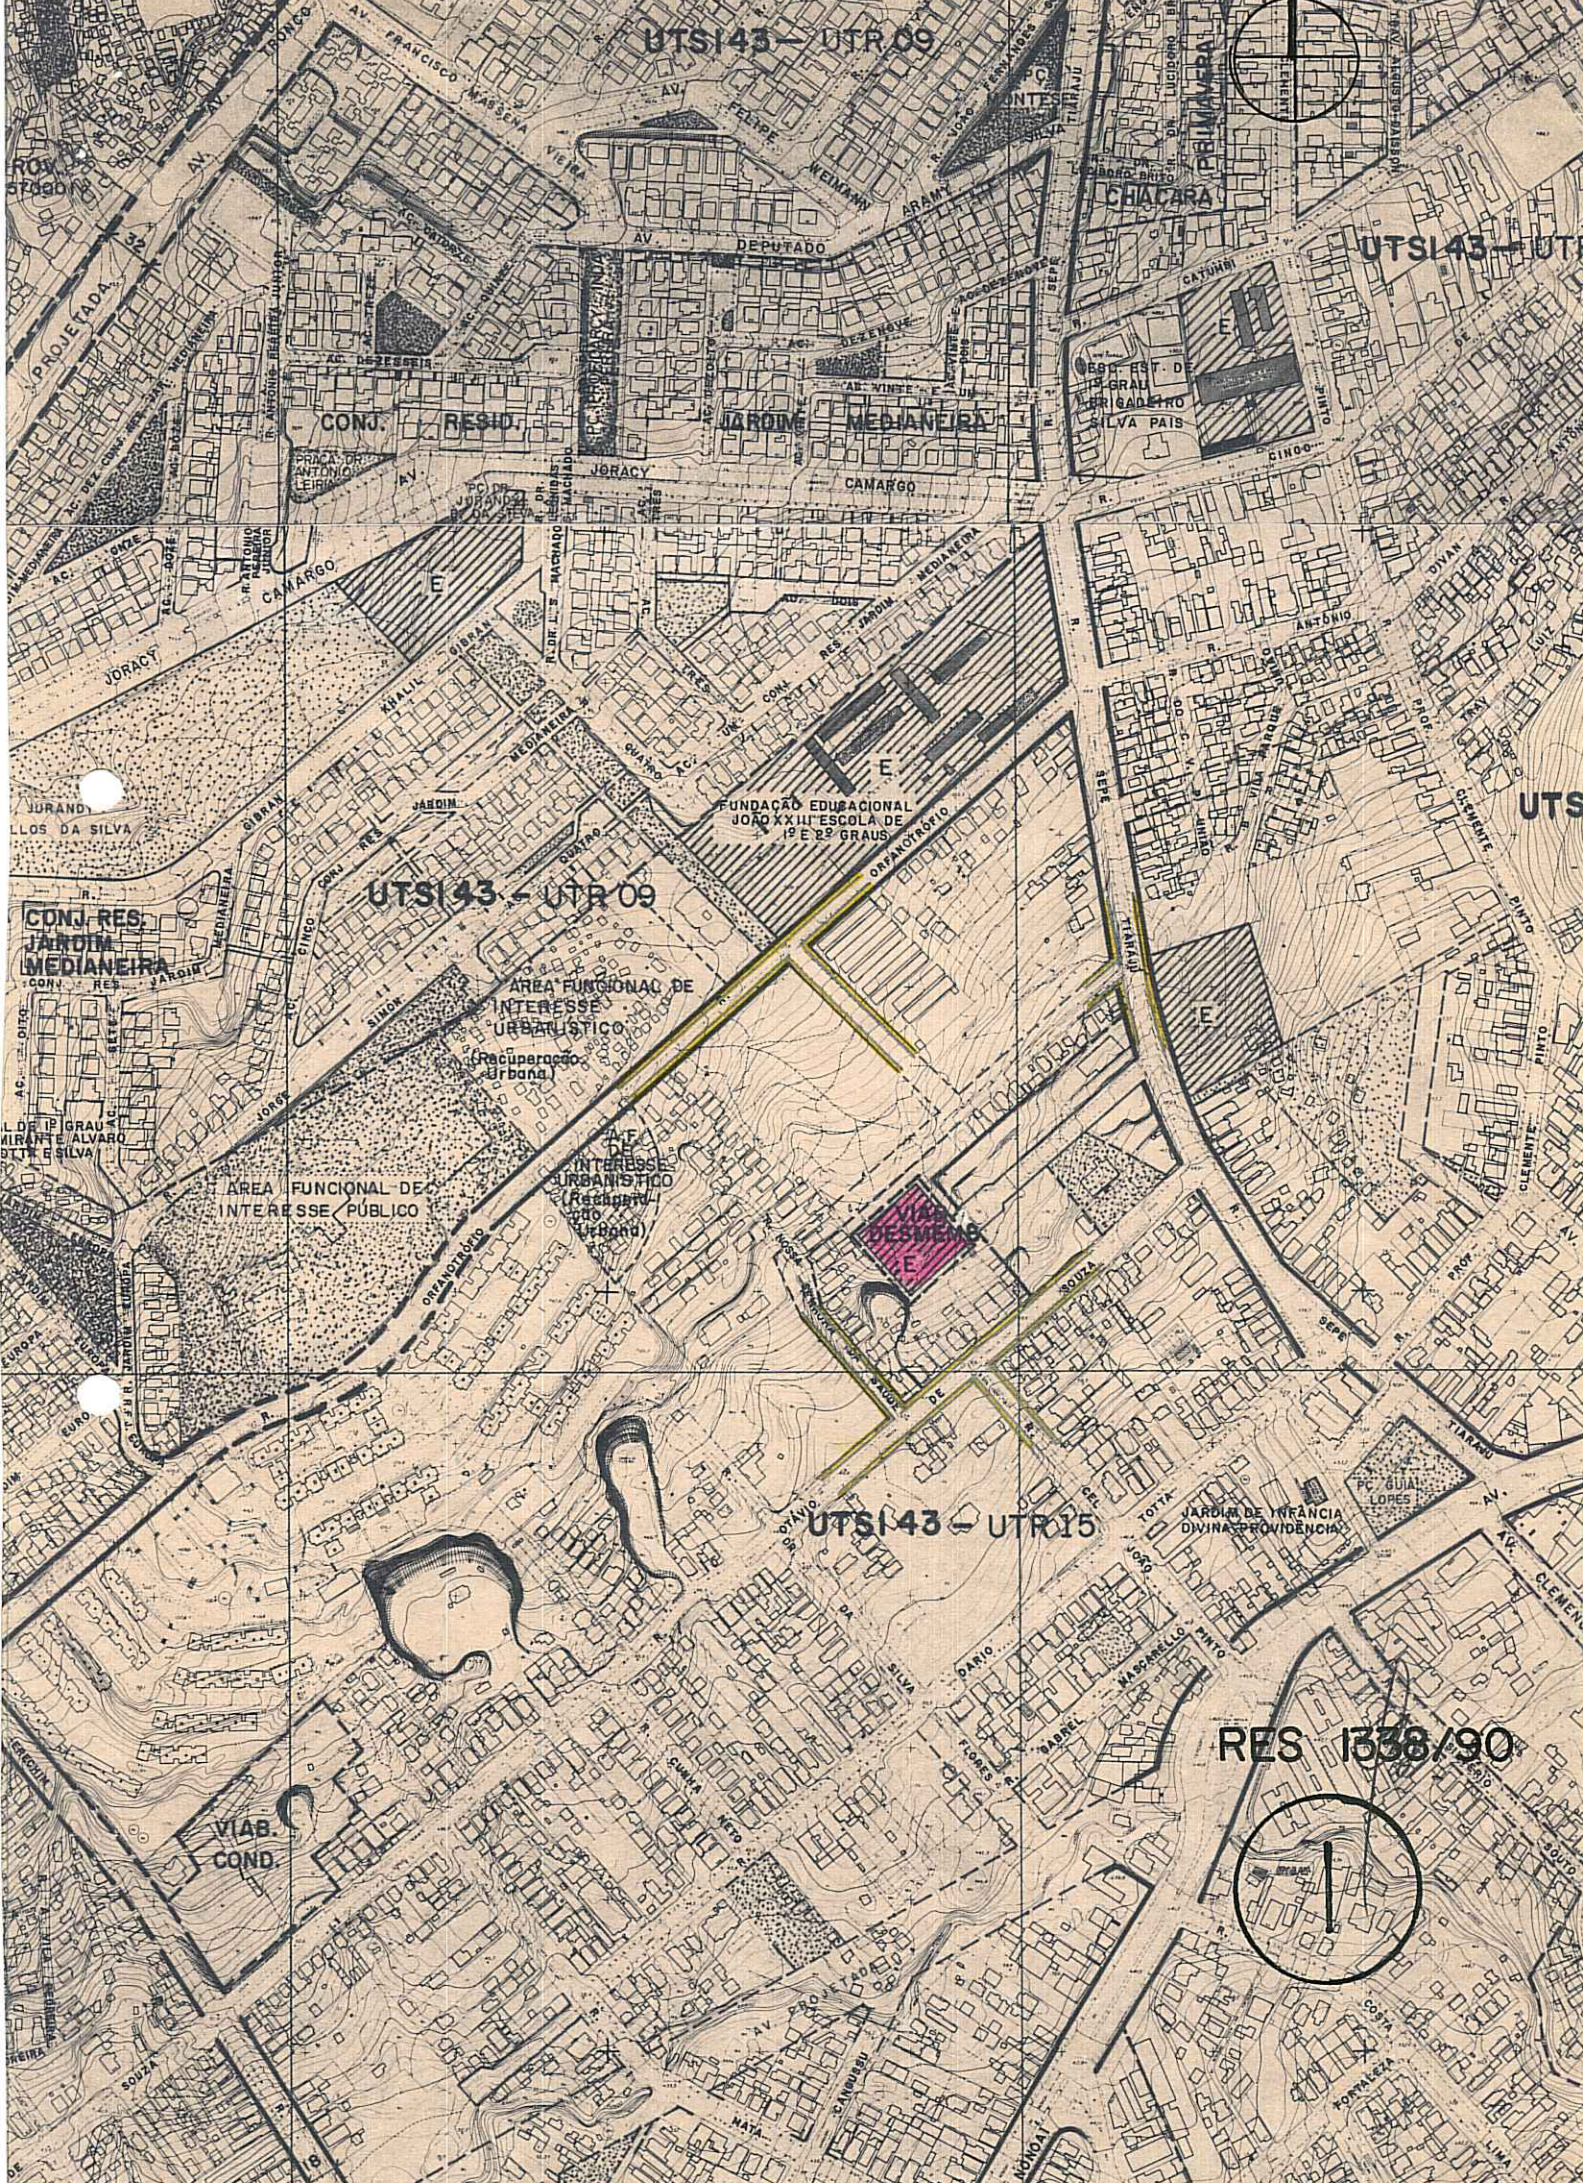

UTS143 - UTR 09

UTS143 - UTR

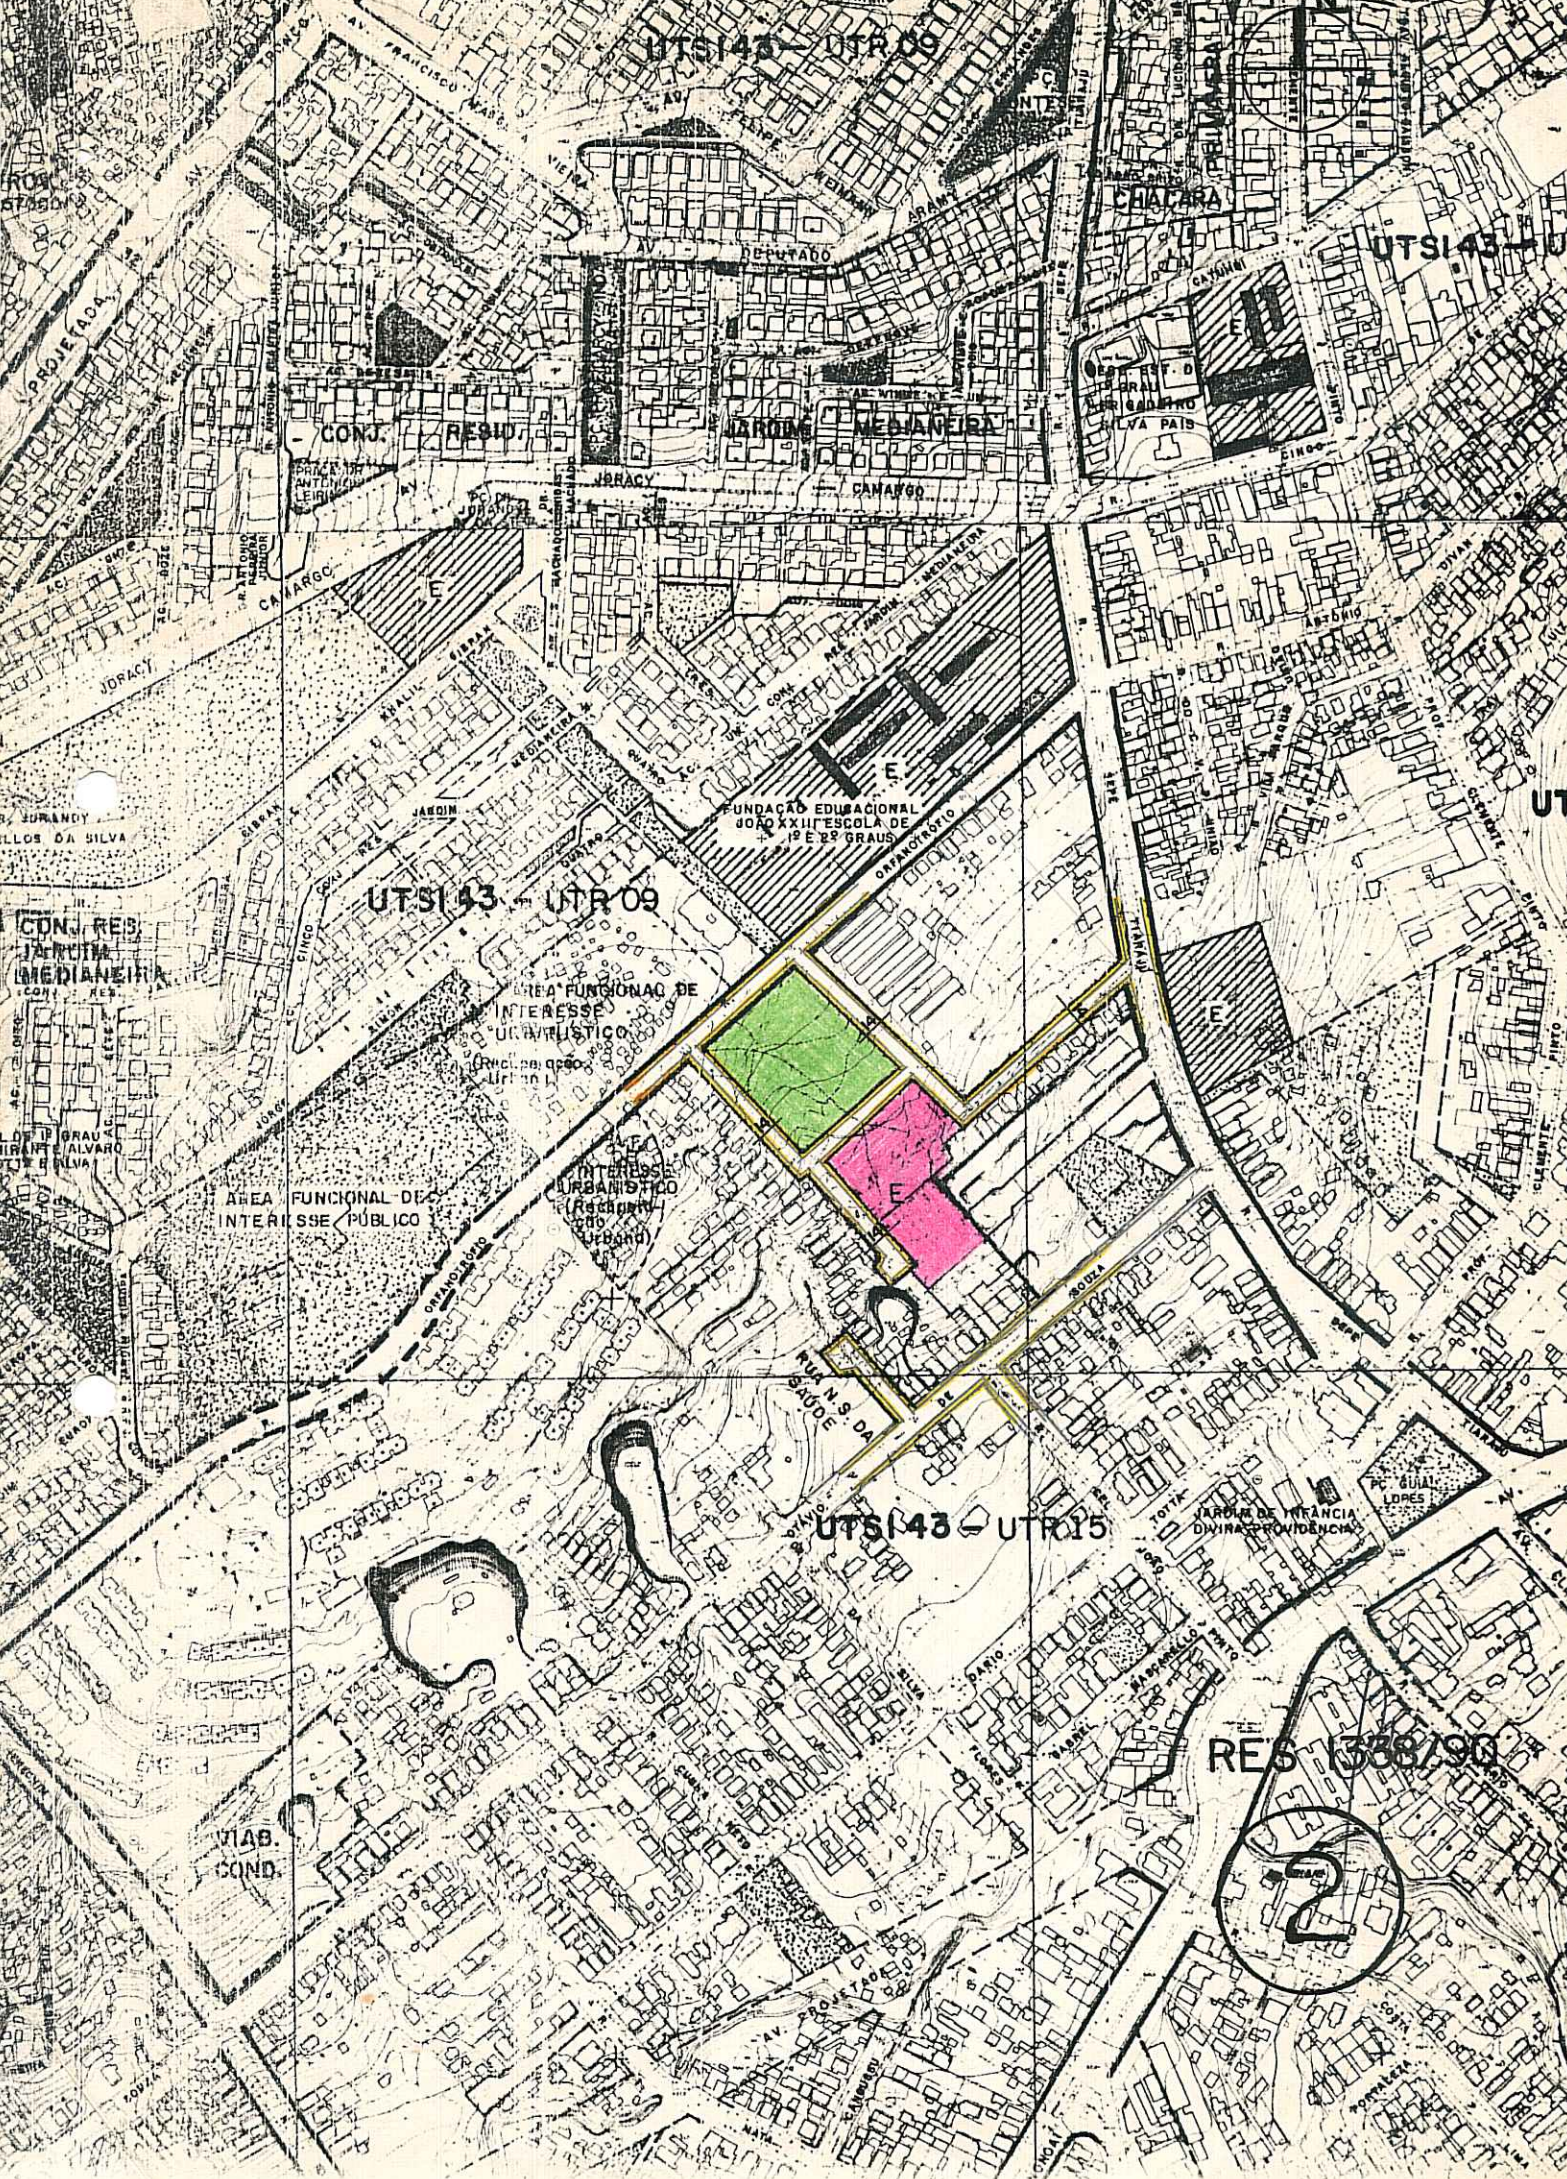

UTS143 - UTR 09

ÁREA FUNCIONAL DE INTERESSE URBANÍSTICO
(Incl. no grupo URBAN I)

INTERESSE URBANÍSTICO
(Reserva do Urban I)

ÁREA FUNCIONAL DE INTERESSE PÚBLICO

UTS143 - UTR 15

RES 1338/90

2