



ASSUNTO:

Alteração de traçado

HOMOLOGO

EM 14 DE fevereiro DE 1991

PREFEITO

Olívio Dutra

O CONSELHO MUNICIPAL DO PLANO DIRETOR DE DESENVOLVIMENTO URBANO,  
EM SESSÃO REALIZADA NO DIA treze de fevereiro de 1991

Face ao disposto no artigo 203 da Lei Complementar nº 43 de  
21/07/79, aprova:

- Eliminação de prolongamento projetado do Beco do Franklin, trecho entre Rua Aracy Froes e Rua Dr. Otávio Santos;
- Inclusão de prolongamento projetado do "acesso secundário sete" com gabarito de 18 metros;
- Redução de previsão de área de escola, situada entre acesso secundário oito e prolongamento projetado da Av. Manoel Lopes Meirelles;
- Inclusão de reserva de área de escola entre as ruas Aracy Froes e Beco do Franklin

SUBMETO À HOMOLOGAÇÃO DO SENHOR PREFEITO

*Haroldo Pimenta*

PRESIDENTE

*Raul de F. Faillac*

*Elmo de A. M.*

*Aquiles de A.*

*Alvaro de A.*

*José de A.*

*Raimundo de A.*

*Umar de A.*

CONSELHEIRO RELATOR

~~EDUARDO DE A.~~

*Joel de A.*

*Wagner de A.*

*Adelino de A.*



ASSUNTO:

Alteração de traçado

## JUSTIFICATIVA

Com o objetivo de realocar a E.E.1ºG.TOYAMA a qual encontra-se em área bastante reduzida, e tendo a incidência do Arroio Passo da Mangueira o qual secciona a atual reserva dificultando a realização de um projeto adequado, a SMED propõe liberação da atual reserva de escola e gravame de área junto a projetada Rua Aracy Frões, por julgar a mesma com melhores condições físicas de comportar a ampliação deste estabelecimento.


A reserva proposta situa-se completamente inserida em área da Empresa SORIPA PUBLICIDADE, a qual, segundo padrões do anexo 12 da L.C. 43/79, deverá por ocasião de sua ocupação, doar equipamento de destinação pública em um processo de parcelamento do solo.

As alterações no sistema viário local é consequência da presente proposta.

Esta resolução tem origem no processo de nº 01.036824 .85.002 .

PRESIDENTE

CONSELHEIRO RELATOR

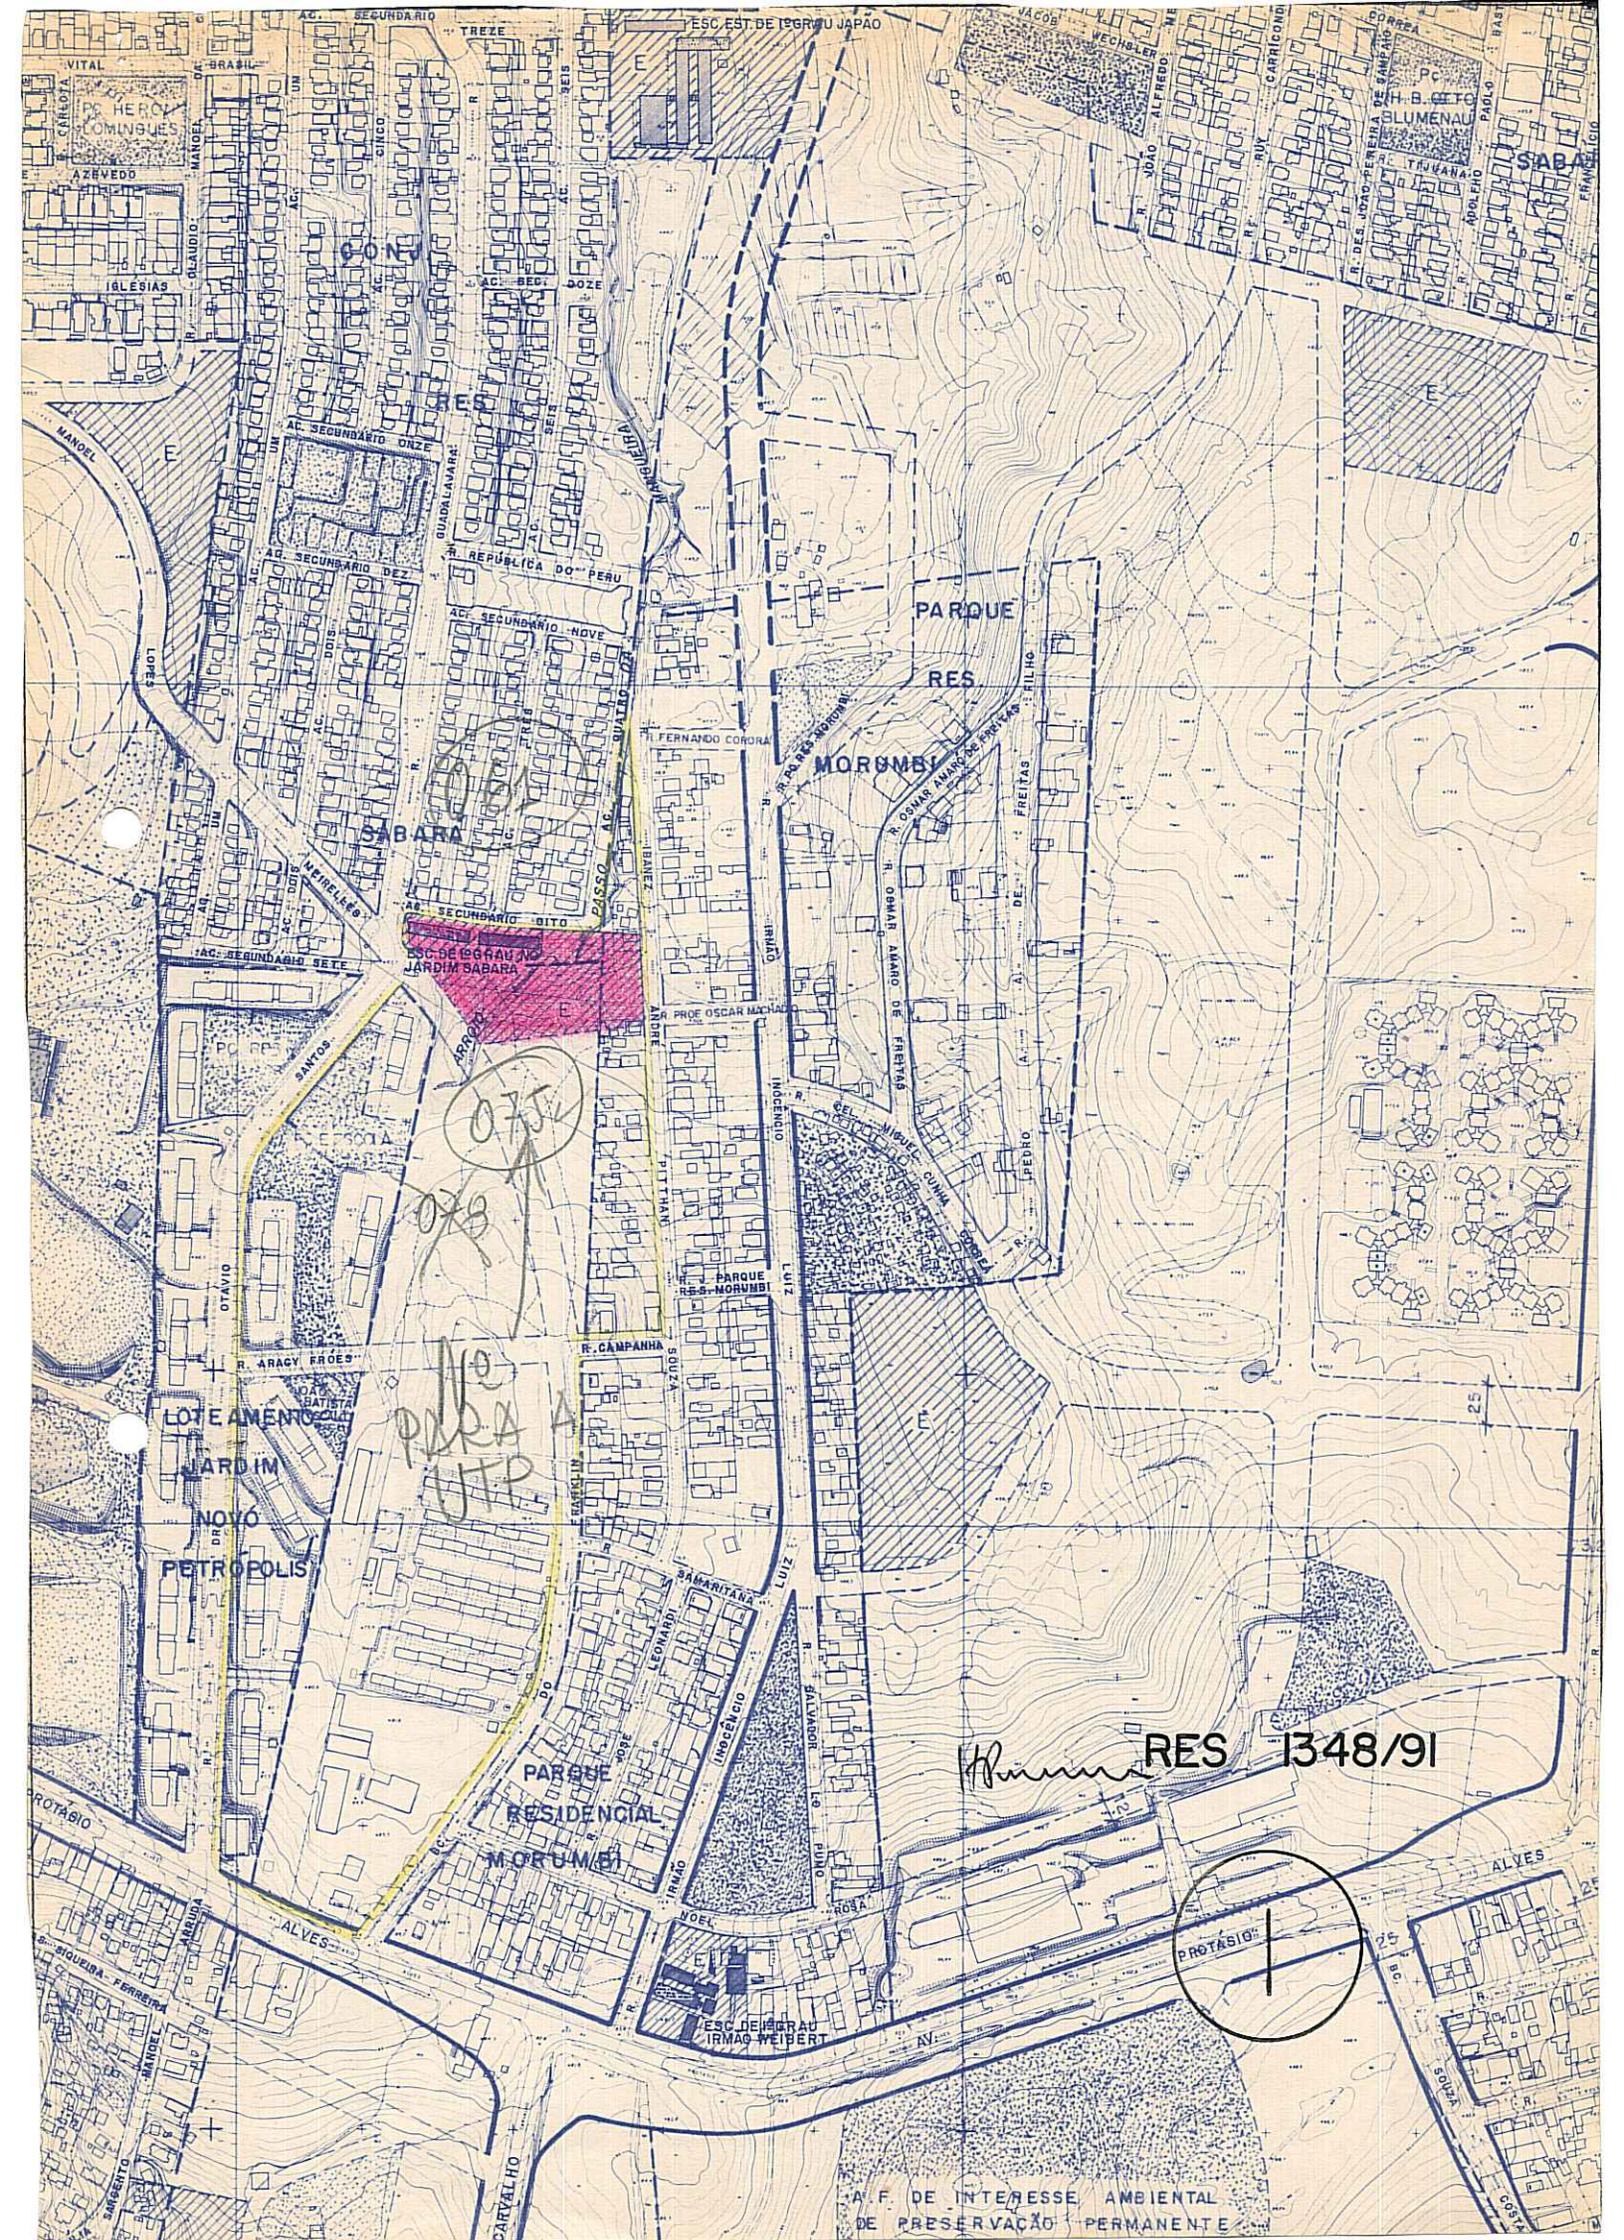

Loteamento Jardim Sabara

Loteamento Jardim Novo Petrópolis

035

038

PARA A UTP

PARQUE RES MORUMBI


MORUMBI

PARQUE RESIDENCIAL MORUMBI

RES 1348/91

PROTASIS

ÁREA DE INTERESSE AMBIENTAL DE PRESERVAÇÃO PERMANENTE

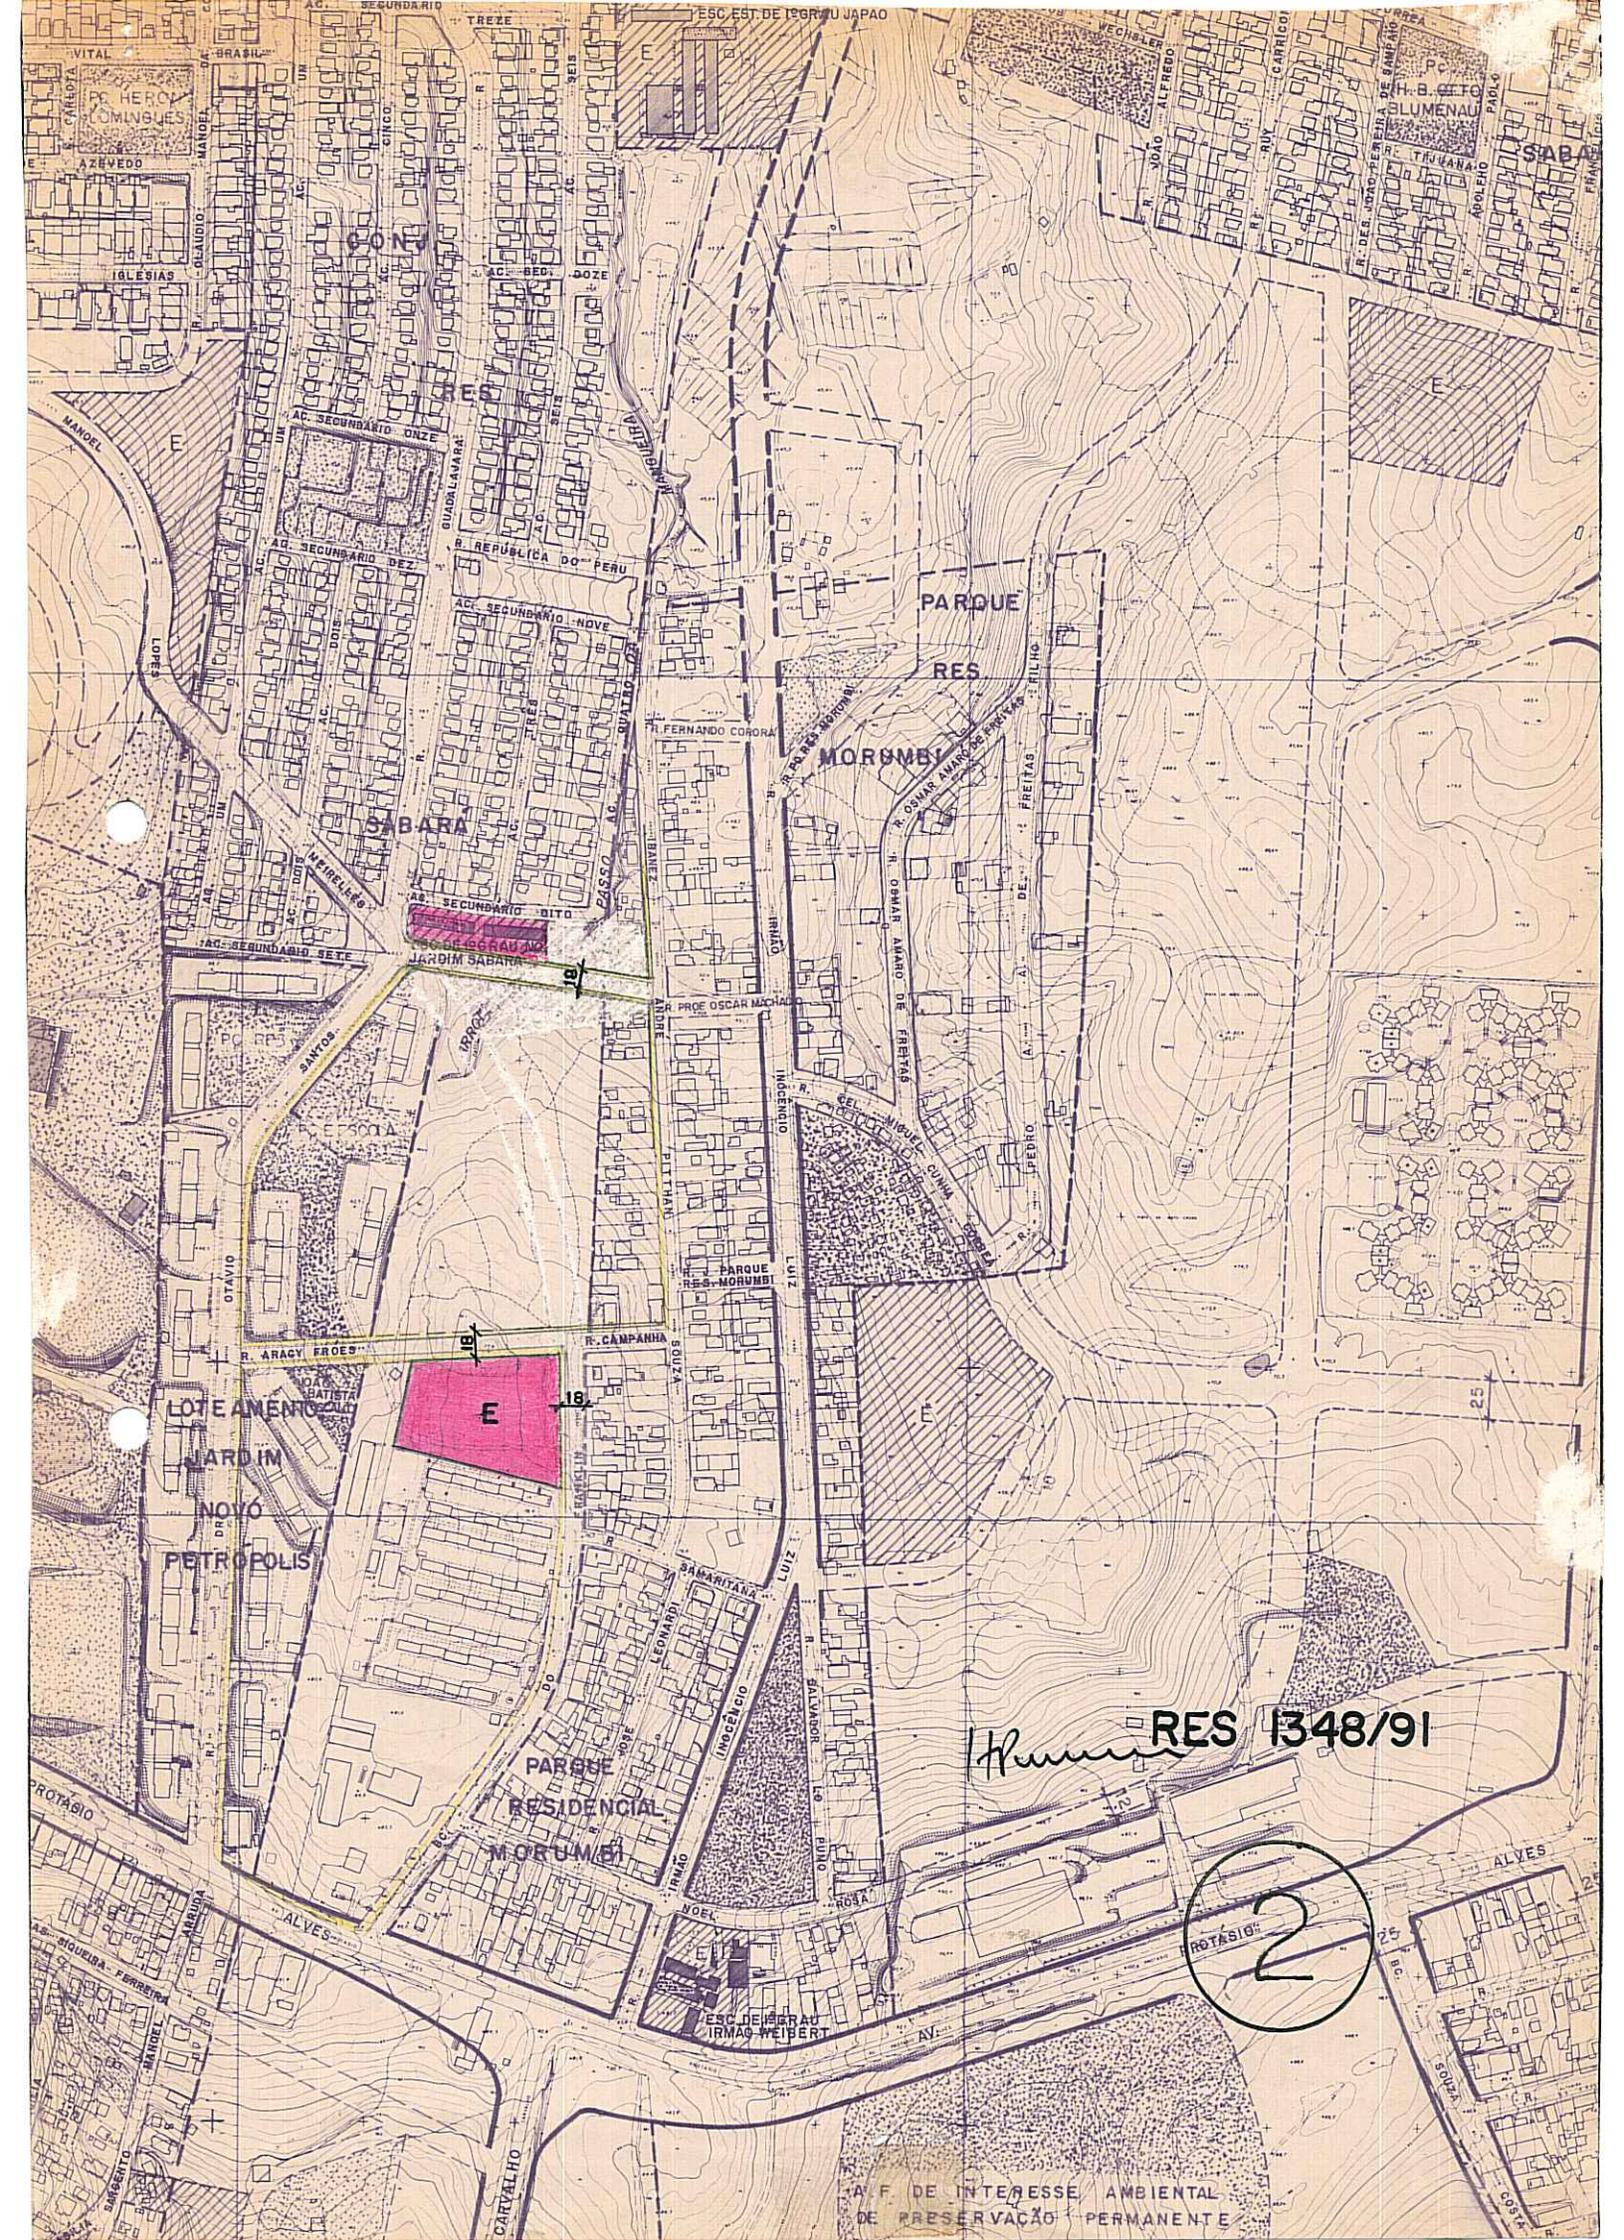

ESC. EST. DE IGRU U. JAPAO

PARQUE RES MORUMBI

SABARA

LOTEAMENTO NOVO PETROPOLIS

E

PARQUE RESIDENCIAL MORUMBI

*Hum* RES 1348/91

2

A.F. DE INTERESSE AMBIENTAL DE PRESERVAÇÃO PERMANENTE