



ASSUNTO:

Alteração de traçado viário.

HOMOLOGO

EM 15 DE Julho DE 19 91

PREFEITO

Olivio Dutra

O CONSELHO MUNICIPAL DO PLANO DIRETOR DE DESENVOLVIMENTO URBANO, EM SESSÃO REALIZADA NO DIA 03 de Julho de 1991, -----  
face ao disposto no artigo 263 da Lei Complementar número 43 de 21.07.1979, aprova:

A alteração do traçado no cruzamento da Avenida Assis Brasil e Rua Senhor do Bom Fim conforme planta "2" anexa.

SUBMETO À HOMOLOGAÇÃO DO SENHOR PREFEITO

Bruno Ribeiro Figueira  
PRESIDENTE

PRESIDENTE

Nívea M. O. Ormann  
CONSELHEIRO REFLATOR

CONSELHEIRO REFLATOR

Mimo  
Abraão de Almeida  
Geno Almeida  
Aquiles Bigu  
Joel P. B. Brasil  
João Luiz

Veranópolis  
EDUARDO VETRA  
Wagner F. de Almeida  
Adilton  
Geno



ASSUNTO:

Alteração de traçado viário.

## JUSTIFICATIVA

Trata-se de regularização de uma situação originada por ocasião da implantação da Avenida Assis Brasil sob a responsabilidade do DNER em 1971.


A presente resolução foi originada pelo expediente nº 02.261024.00.8.

*Bianca Benotigueira*

PRESIDENTE

*Nivea M. Oppermann*

CONSELHEIRO RELATOR

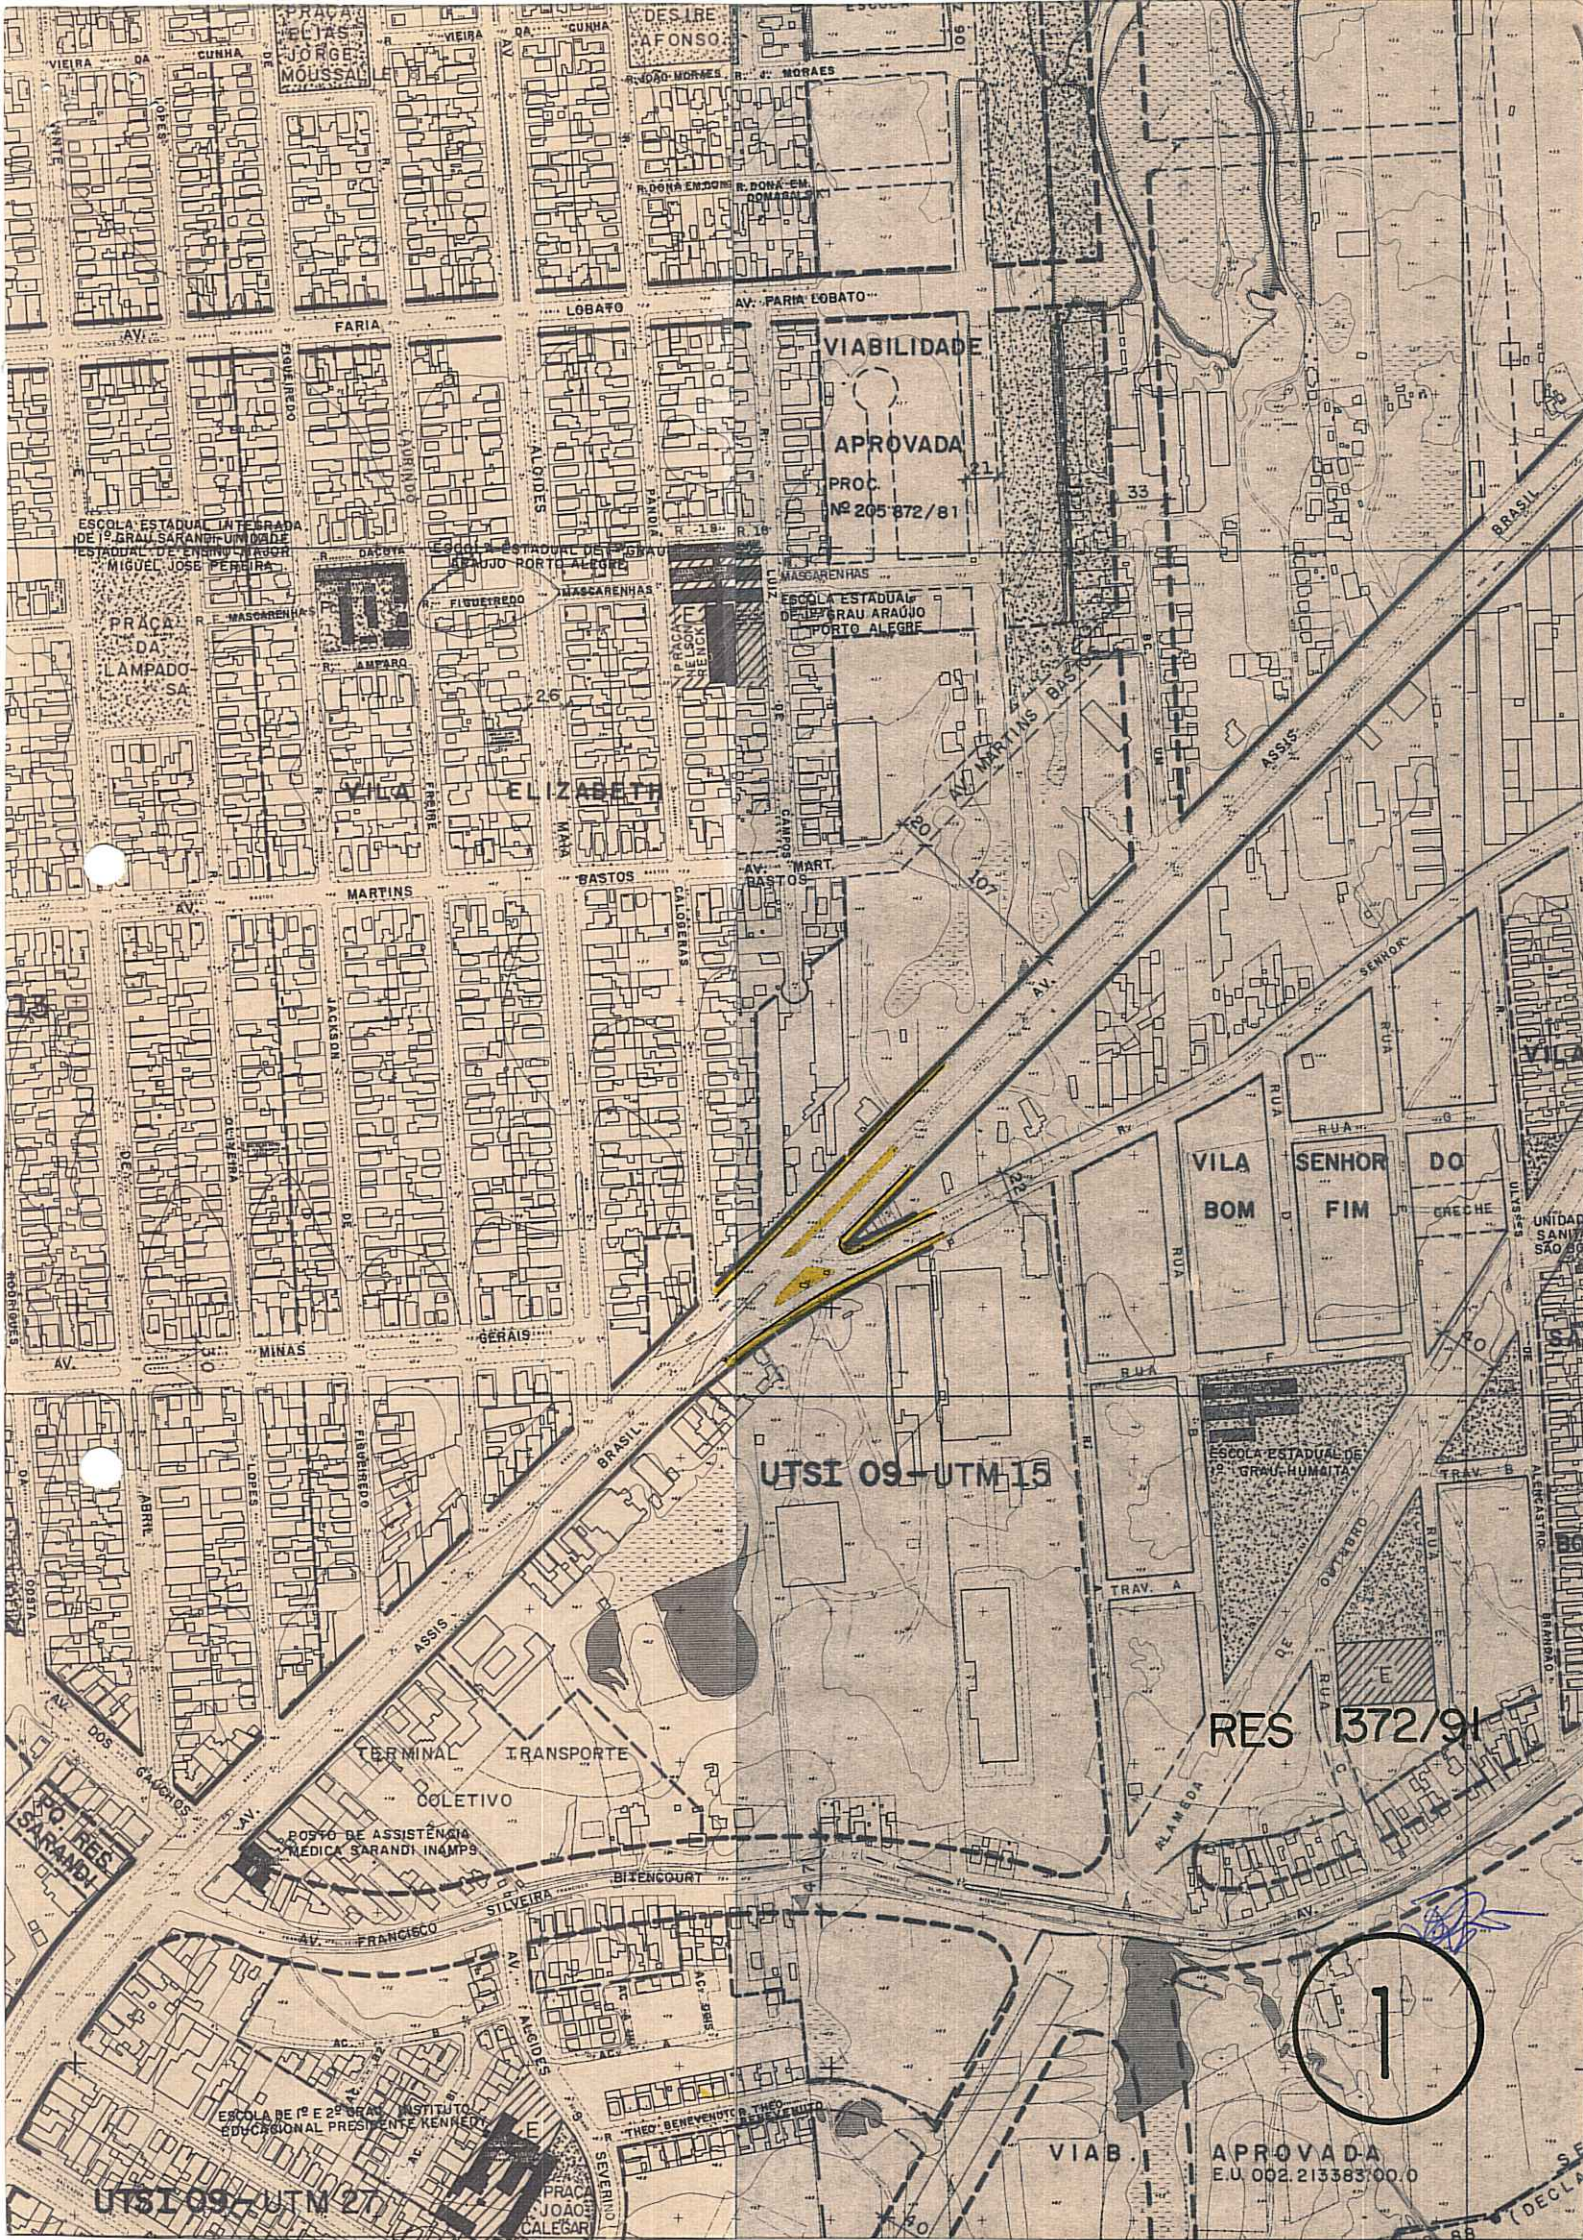

VIABILIDADE  
APROVADA  
PROC.  
Nº 205 872/81

UTSI 09-UTM 15

RES 1372/91

1

VIAB.  
APROVADA  
E.U. 002.213383/00.0

UTSI 09-UTM 27

ESCOLA ESTADUAL INTEGRADA  
DE 1º GRAU SARANDI UNIDADE  
ESTADUAL DE ENSINO MAJOR  
MIGUEL JOSÉ PEREIRA

ESCOLA ESTADUAL DE 1º GRAU  
PORTO ALEGRE


ESCOLA ESTADUAL  
DE 1º GRAU ARAÚJO  
PORTO ALEGRE

ESCOLA ESTADUAL DE  
1º GRAU HUMAITA

ESCOLA DE 1º E 2º GRAU INSTITUTO  
EDUCACIONAL PRESIDENTE KENNEDY

PRACA  
JOAO CALEGAR

(DECLA

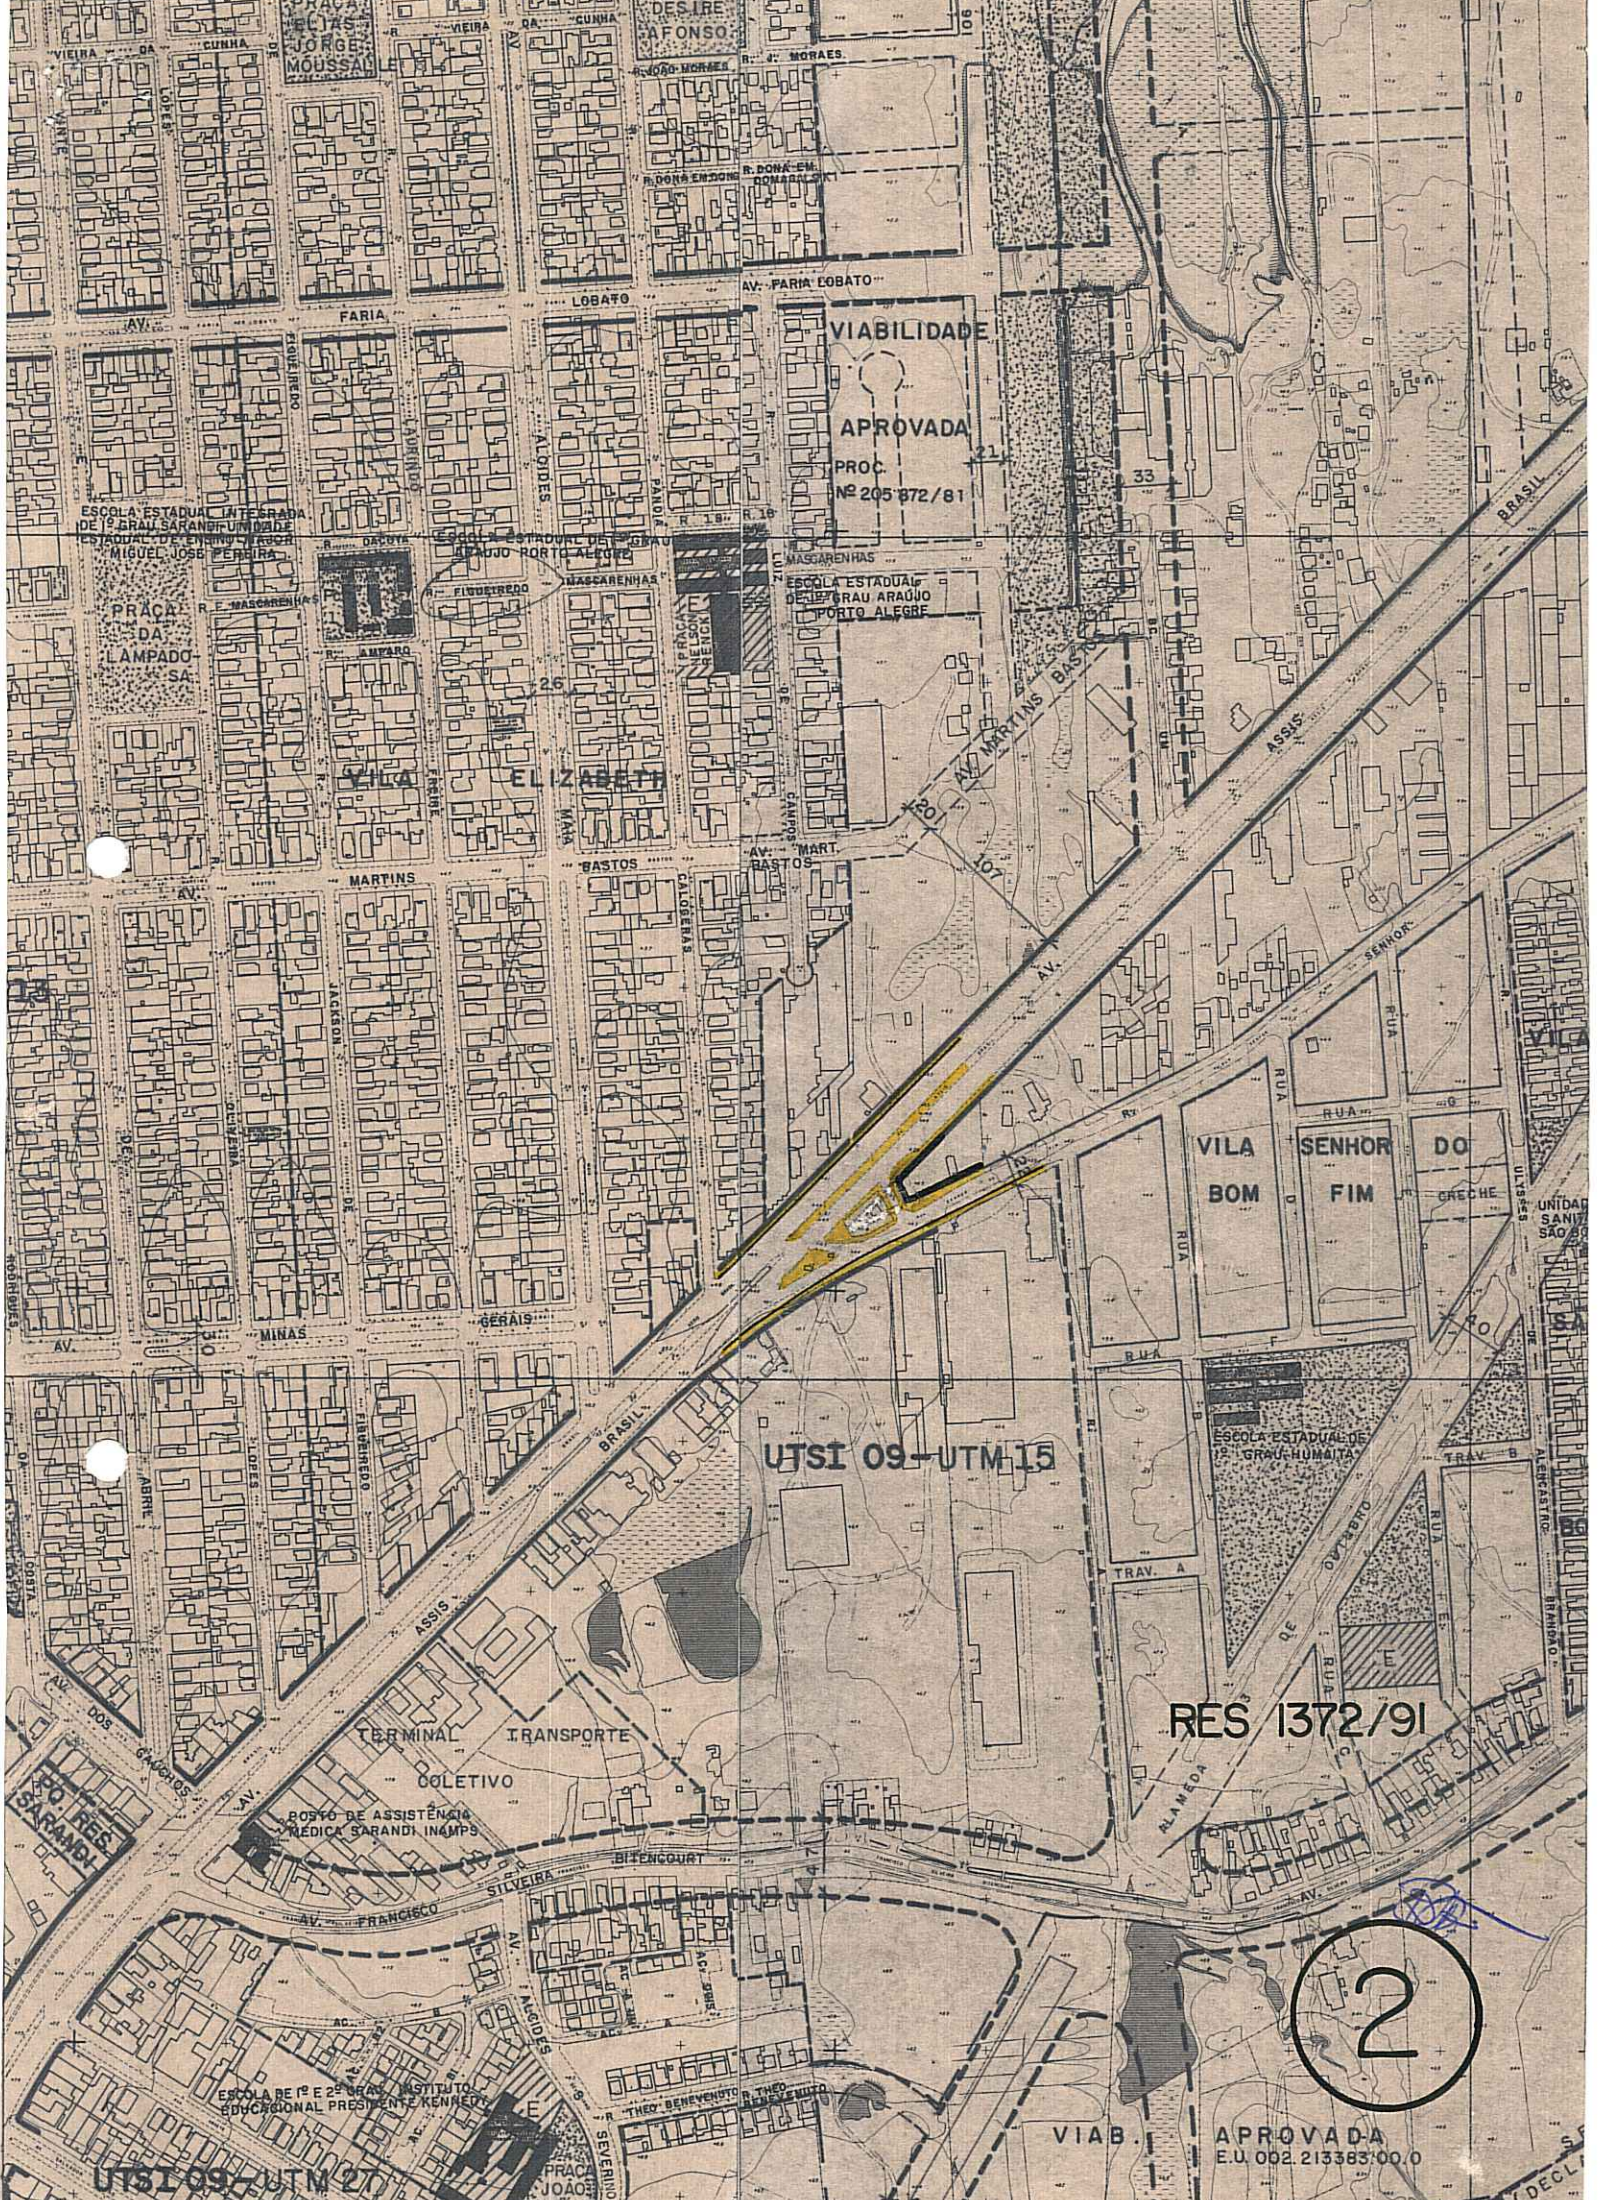

VIABILIDADE  
APROVADA  
PROC.  
Nº 205 872/81

UTSI 09-UTM 15

RES 1372/91

2

VIAB. APROVADA  
E.U. 002.213583/00.0

UTSI 09-UTM 27

ESCOLA DE 1º E 2º GRAU INSTITUTO  
EDUCACIONAL PRESIDENTE KENNEDY

ROSTO DE ASSISTÊNCIA  
MÉDICA SARANDI INAMPS

TERMINAL DE TRANSPORTE  
COLETIVO

ESCOLA ESTADUAL DE  
1º GRAU HUMAITA

ESCOLA ESTADUAL  
DE 1º GRAU ARAUJO  
PORTO ALEGRE

ESCOLA ESTADUAL INTEGRADA  
DE 1º GRAU SARANDI FUNDADA  
PELO INSTITUTO EDUCACIONAL  
MIGUEL JOSÉ FERREIRA

PRAÇA  
DA  
LAMPADA

PRAÇA  
DE JORGE  
MÓSSA

DESIRE  
AFONSO

AV. PARA LOBATO

ELIZABETH

VILA  
BOM  
SENHOR  
DO  
FIM

MARTINS

BASTOS

AV. MARTINS  
BASTOS

MINAS

GERAIS

UTSI 09-UTM 15

RES 1372/91

2

VIAB. APROVADA  
E.U. 002.213583/00.0

UTSI 09-UTM 27

ESCOLA DE 1º E 2º GRAU INSTITUTO  
EDUCACIONAL PRESIDENTE KENNEDY

ROSTO DE ASSISTÊNCIA  
MÉDICA SARANDI INAMPS

TERMINAL DE TRANSPORTE  
COLETIVO

ESCOLA ESTADUAL DE  
1º GRAU HUMAITA

ESCOLA ESTADUAL  
DE 1º GRAU ARAUJO  
PORTO ALEGRE

ESCOLA ESTADUAL INTEGRADA  
DE 1º GRAU SARANDI FUNDADA  
PELO INSTITUTO EDUCACIONAL  
MIGUEL JOSÉ FERREIRA

PRAÇA  
DA  
LAMPADA

PRAÇA  
DE JORGE  
MÓSSA

DESIRE  
AFONSO

AV. PARA LOBATO

ELIZABETH

VILA  
BOM  
SENHOR  
DO  
FIM

MARTINS

BASTOS

AV. MARTINS  
BASTOS

MINAS

GERAIS

UTSI 09-UTM 15

RES 1372/91

2

VIAB. APROVADA  
E.U. 002.213583/00.0