



ASSUNTO:

Alteração de limites do Reloteamento 1º Perimetral.

JUSTIFICATIVA

A presente Resolução objetiva redistribuir as áreas dos lotes 5 e 6 do Reloteamento da 1º Perimetral, de forma a possibilitar a utilização do lote nº 6 pela Coordenação Central do Patrimônio - SMF, em processo de permuta com área para ampliação do Hospital de Pronto Socorro.


Tal Resolução tem origem no processo nº 01.029397/91.



PRESIDENTE



CONSELHEIRO RELATOR

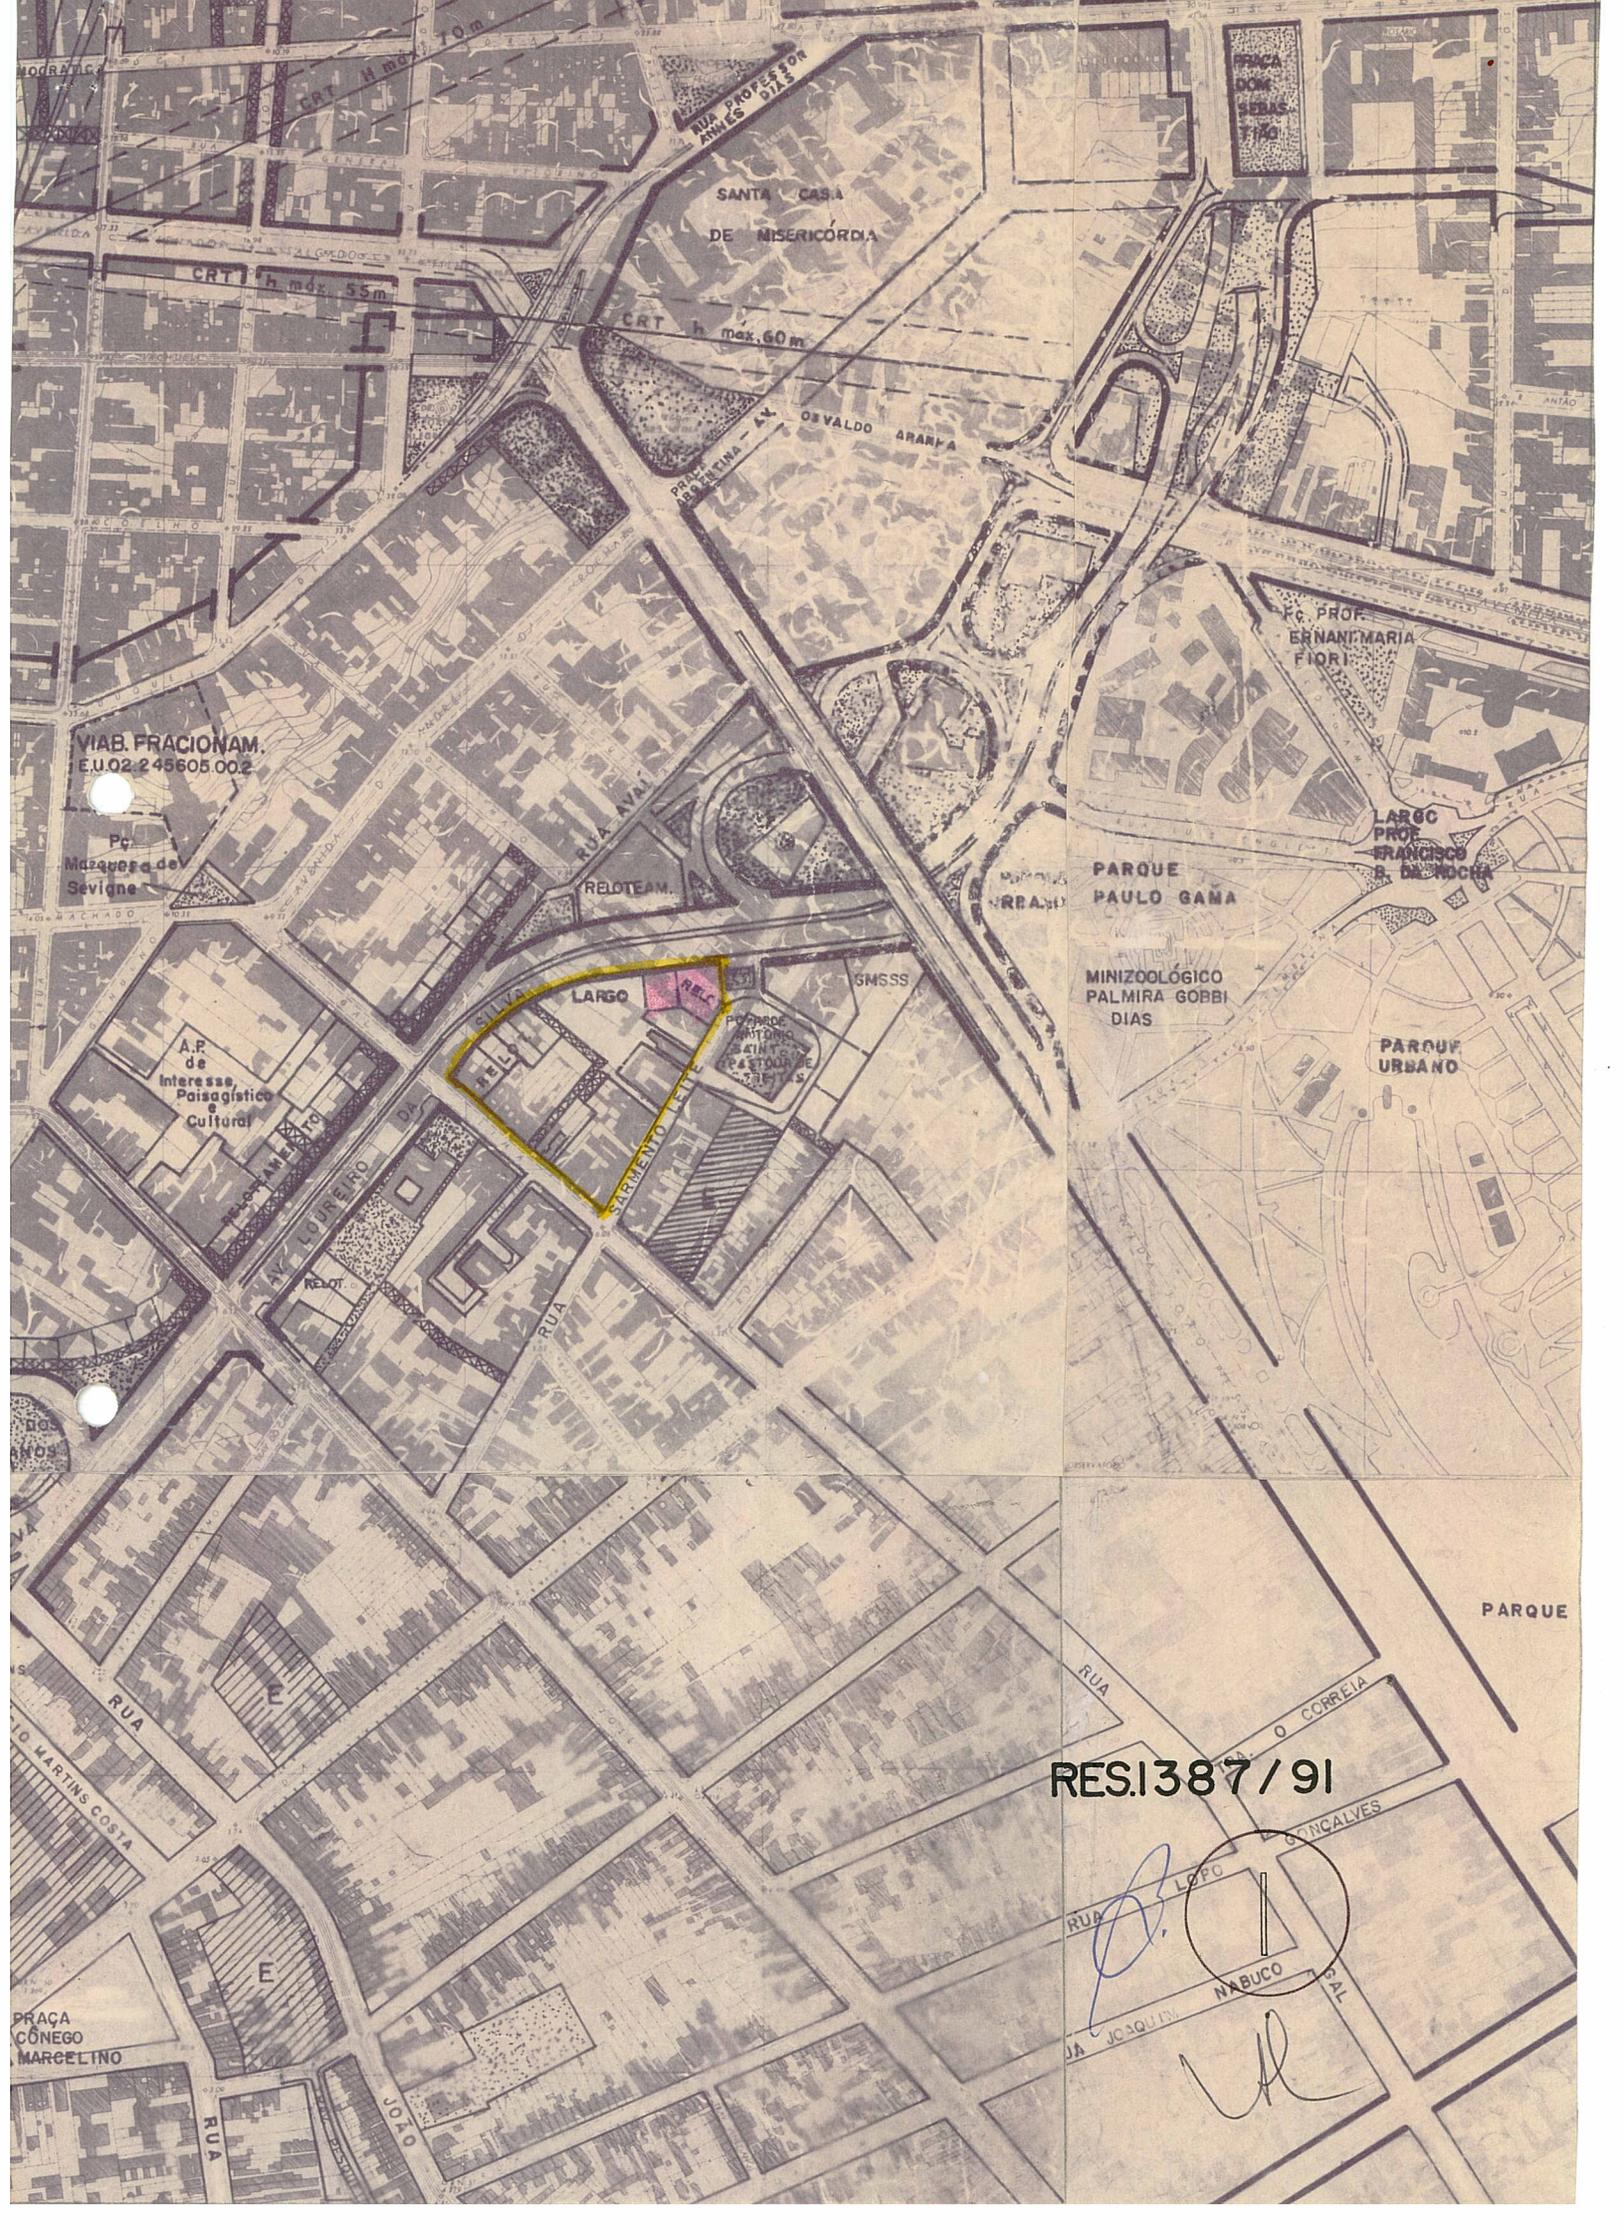

VIAB. FRACIONAM.
E.U.02.245605.002

Pt.
Museu de
Sevigne

A.P.
de Interesse
Paisagistico
&
Cultural

SANTA CASA
DE MISERICORDIA

CRT h. max. 60 m

OSVALDO ARARA

F.C. PROF.
ERNANI MARIA
FIORI

LARGO
PROF.
FRANCISCO
B. DA NOCHA

PARQUE
PAULO GAMA

MINIZOOLOGICO
PALMIRA GOBBI
DIAS

PARQUE
URBANO

LARGO
RELOTEAM

PT. PARQUE
ANTONIO
SANTO
PASTOR DE
S. FELIX

SMSSS

PARQUE

RES.1387/91

RUA
LARGO
CORREIA
RUA
NABUCO
RUA
JOAQUIM
PAL
CONCALVES


PRAÇA
CÓNEGO
MARGELINO

RUA
MARTINS COSTA

RUA

RUA

RUA

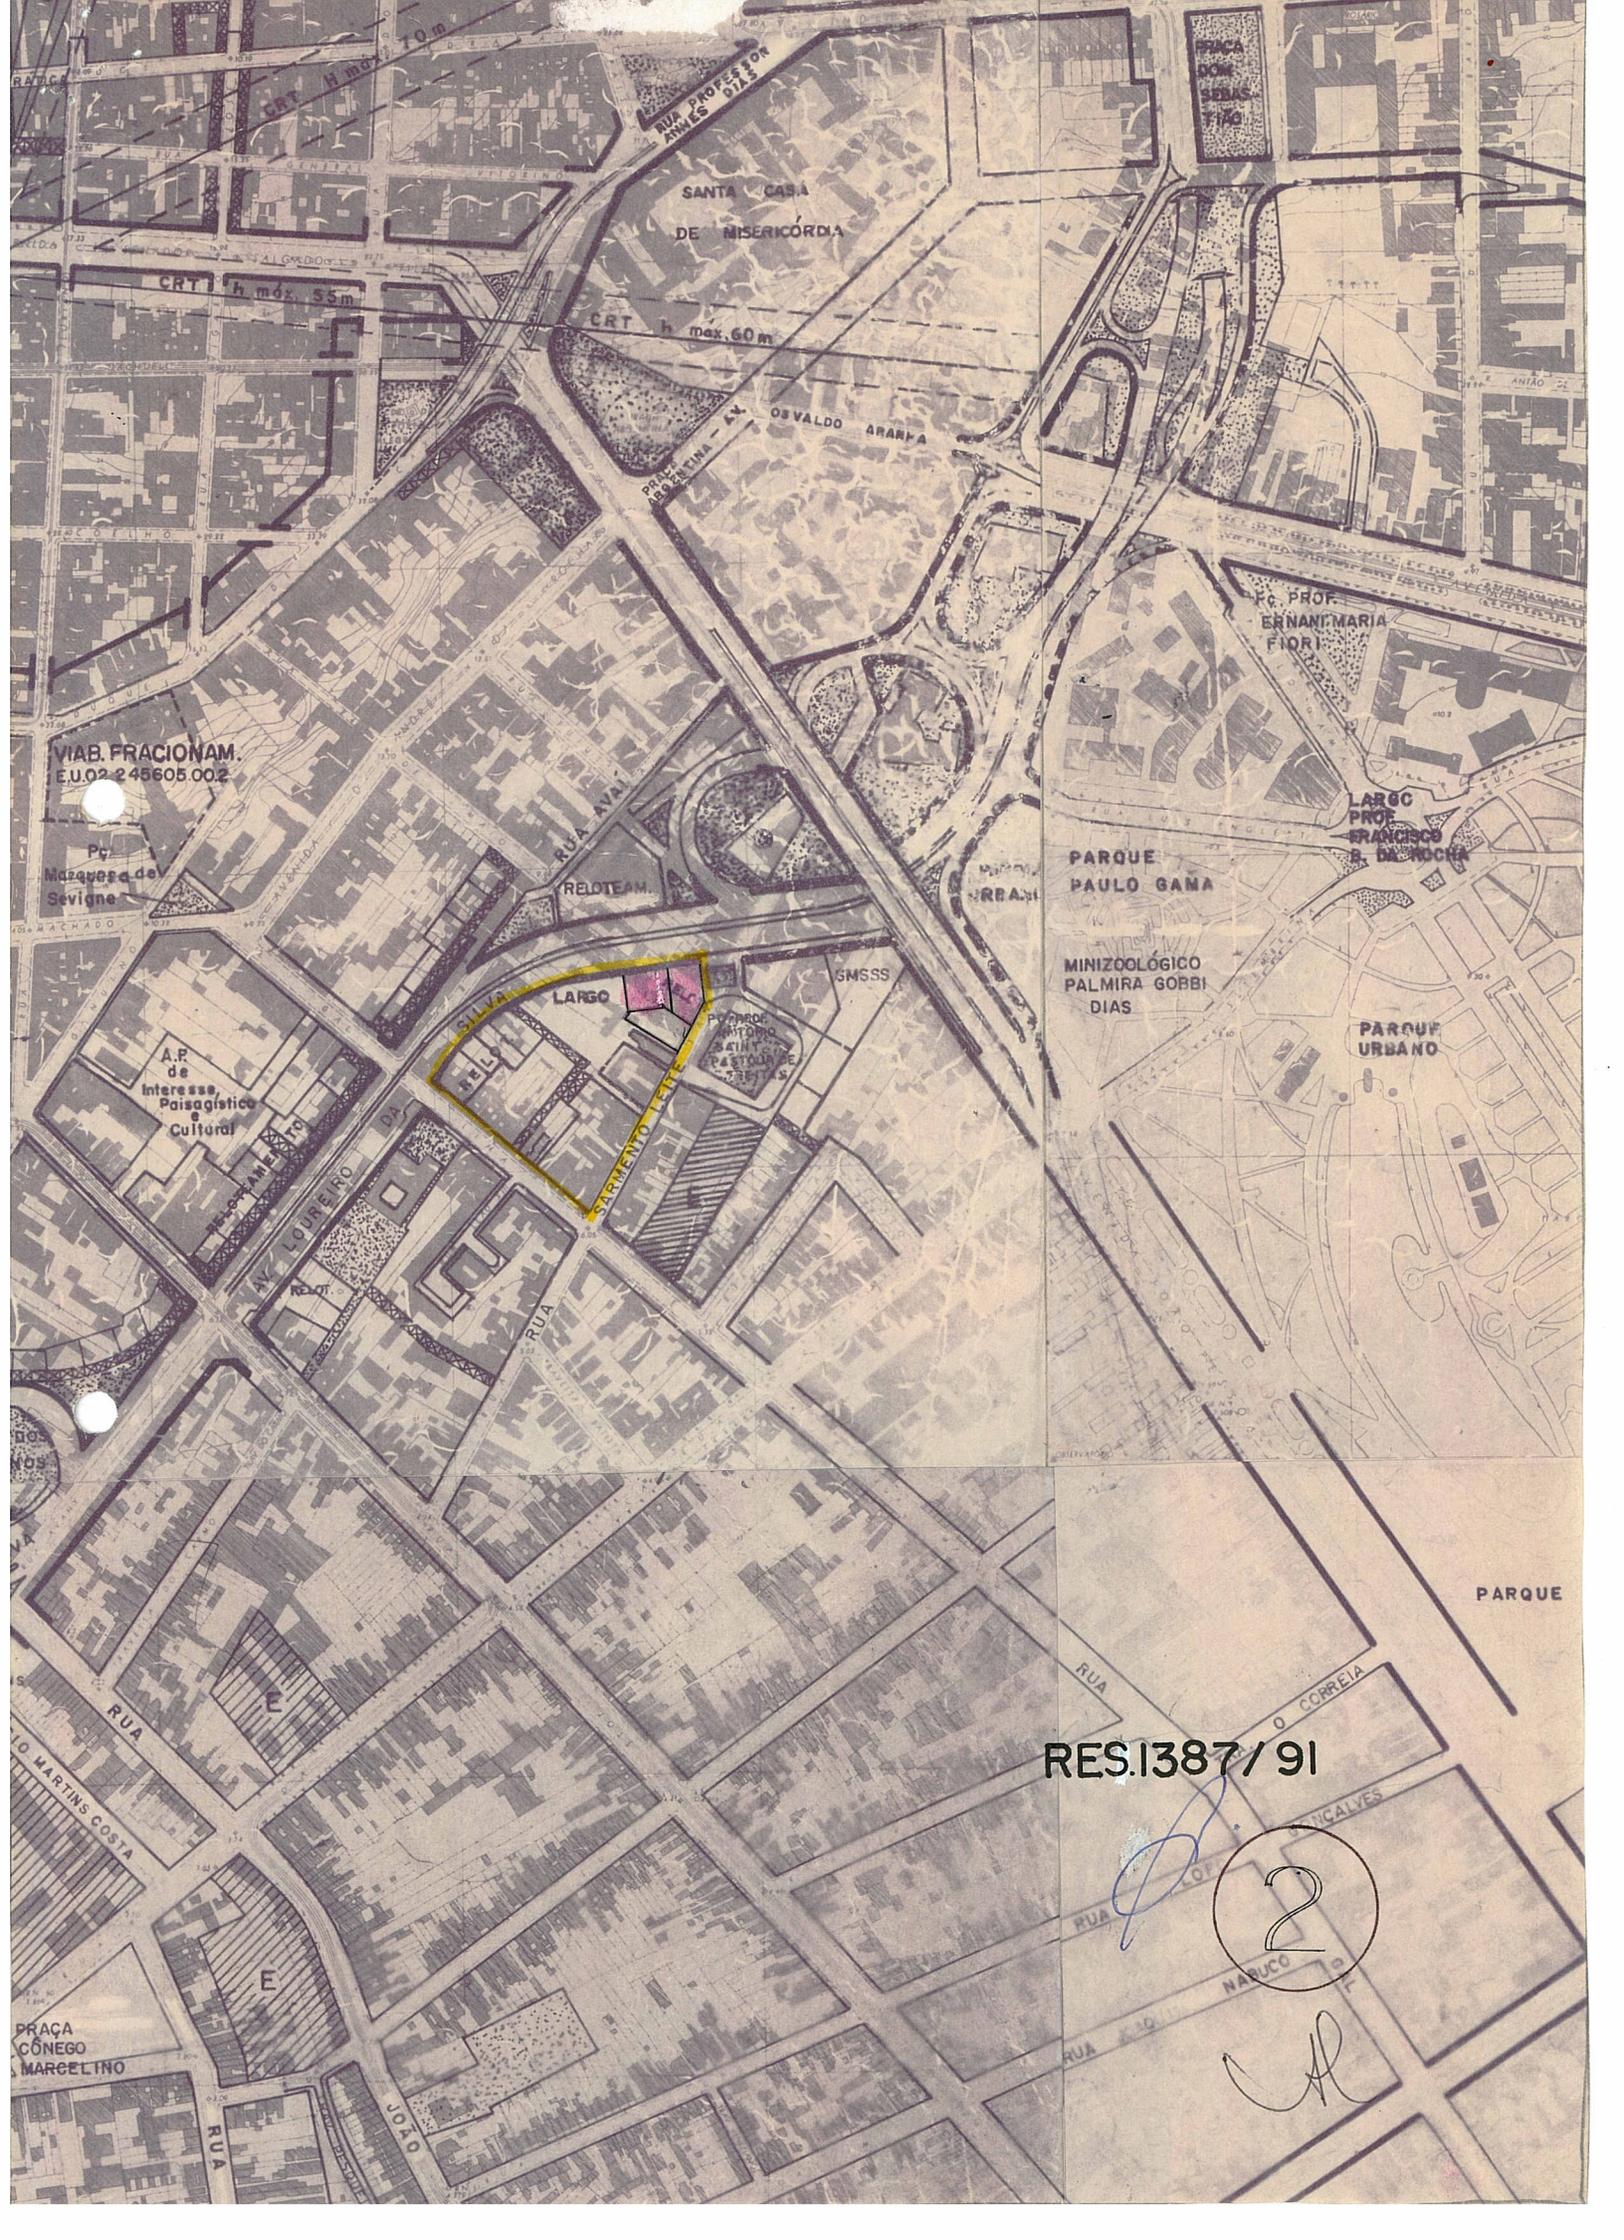

VIAB. FRACIONAM.
E.U.02 245605 002

Pc
Mesquita de
Sevigne

A.F.
de
Interesse
Paisagístico
Cultural

SANTA CASA
DE MISERICORDIA

CRT h. max. 60 m

CRT h. max. 55 m

AV. LOUREIRO
DA SILVA

LARGO

PARQUE
SANTO
PASTOR DE
SANTANA

SMSSS

PARQUE
PAULO GAMA

MINIZOOLÓGICO
PALMIRA GOBBI
DIAS

PARQUE
URBANO

P.C. PROF.
ERNANI MARIA
FIORI

LARGO
PROF.
FRANCISCO
B. DA ROCHA

PARQUE

RES.1387/91

2

CA