



ASSUNTO:

REDUÇÃO DE RECUO DE JARDIM

HOMOLOGO
EM 15 DE dezembro DE 1992

[Handwritten signature]
PREFEITO
Olívio Dutra

O CONSELHO MUNICIPAL DO PLANO DIRETOR DE DESENVOLVIMENTO URBANO, EM SESSÃO REALIZADA NO DIA _____, face ao disposto no artigo 169, da Lei Complementar nº 43, de 21 de julho de 1979, aprova:
A redução do recuo de jardim da Rua João Berutti (lado ím-par), entre a Av. Nilo Peçanha e a Travessa Aurora, conforme gra- ficado em planta "2", anexa.

SUBMETO A HOMOLOGAÇÃO DO SENHOR PREFEITO

[Handwritten signature]
PRESIDENTE
[Handwritten signature]
[Handwritten signature]
[Handwritten signature]
[Handwritten signature]
[Handwritten signature]

[Handwritten signature]
CONSELHEIRO RELATOR
[Handwritten signature]
REUDESBOURBA
[Handwritten signature]
[Handwritten signature]



ASSUNTO:

REDUÇÃO DE RECUO DE JARDIM

JUSTIFICATIVA

O 1º PDDU prevê para a Rua João Berutti recuo de jardim de 6,00m.


Diante da constatação de que a maioria dos imóveis existentes atende um recuo de jardim de 4,00m, por terem sido aprovados anteriormente à vigência da L.C. 43/79, que os prédios na totalidade são de boa qualidade e que existe apenas um imóvel não construído, é proposto redução do recuo de jardim de 6,00m para 4,00m através da presente Resolução com o intuito de melhorar a paisagem urbana e as condições de aproveitamento e utilização dos imóveis para fins de construção, dado que os mesmos não possuem grande profundidade.



PRÉSIDENTE




CONSELHEIRO RELATOR

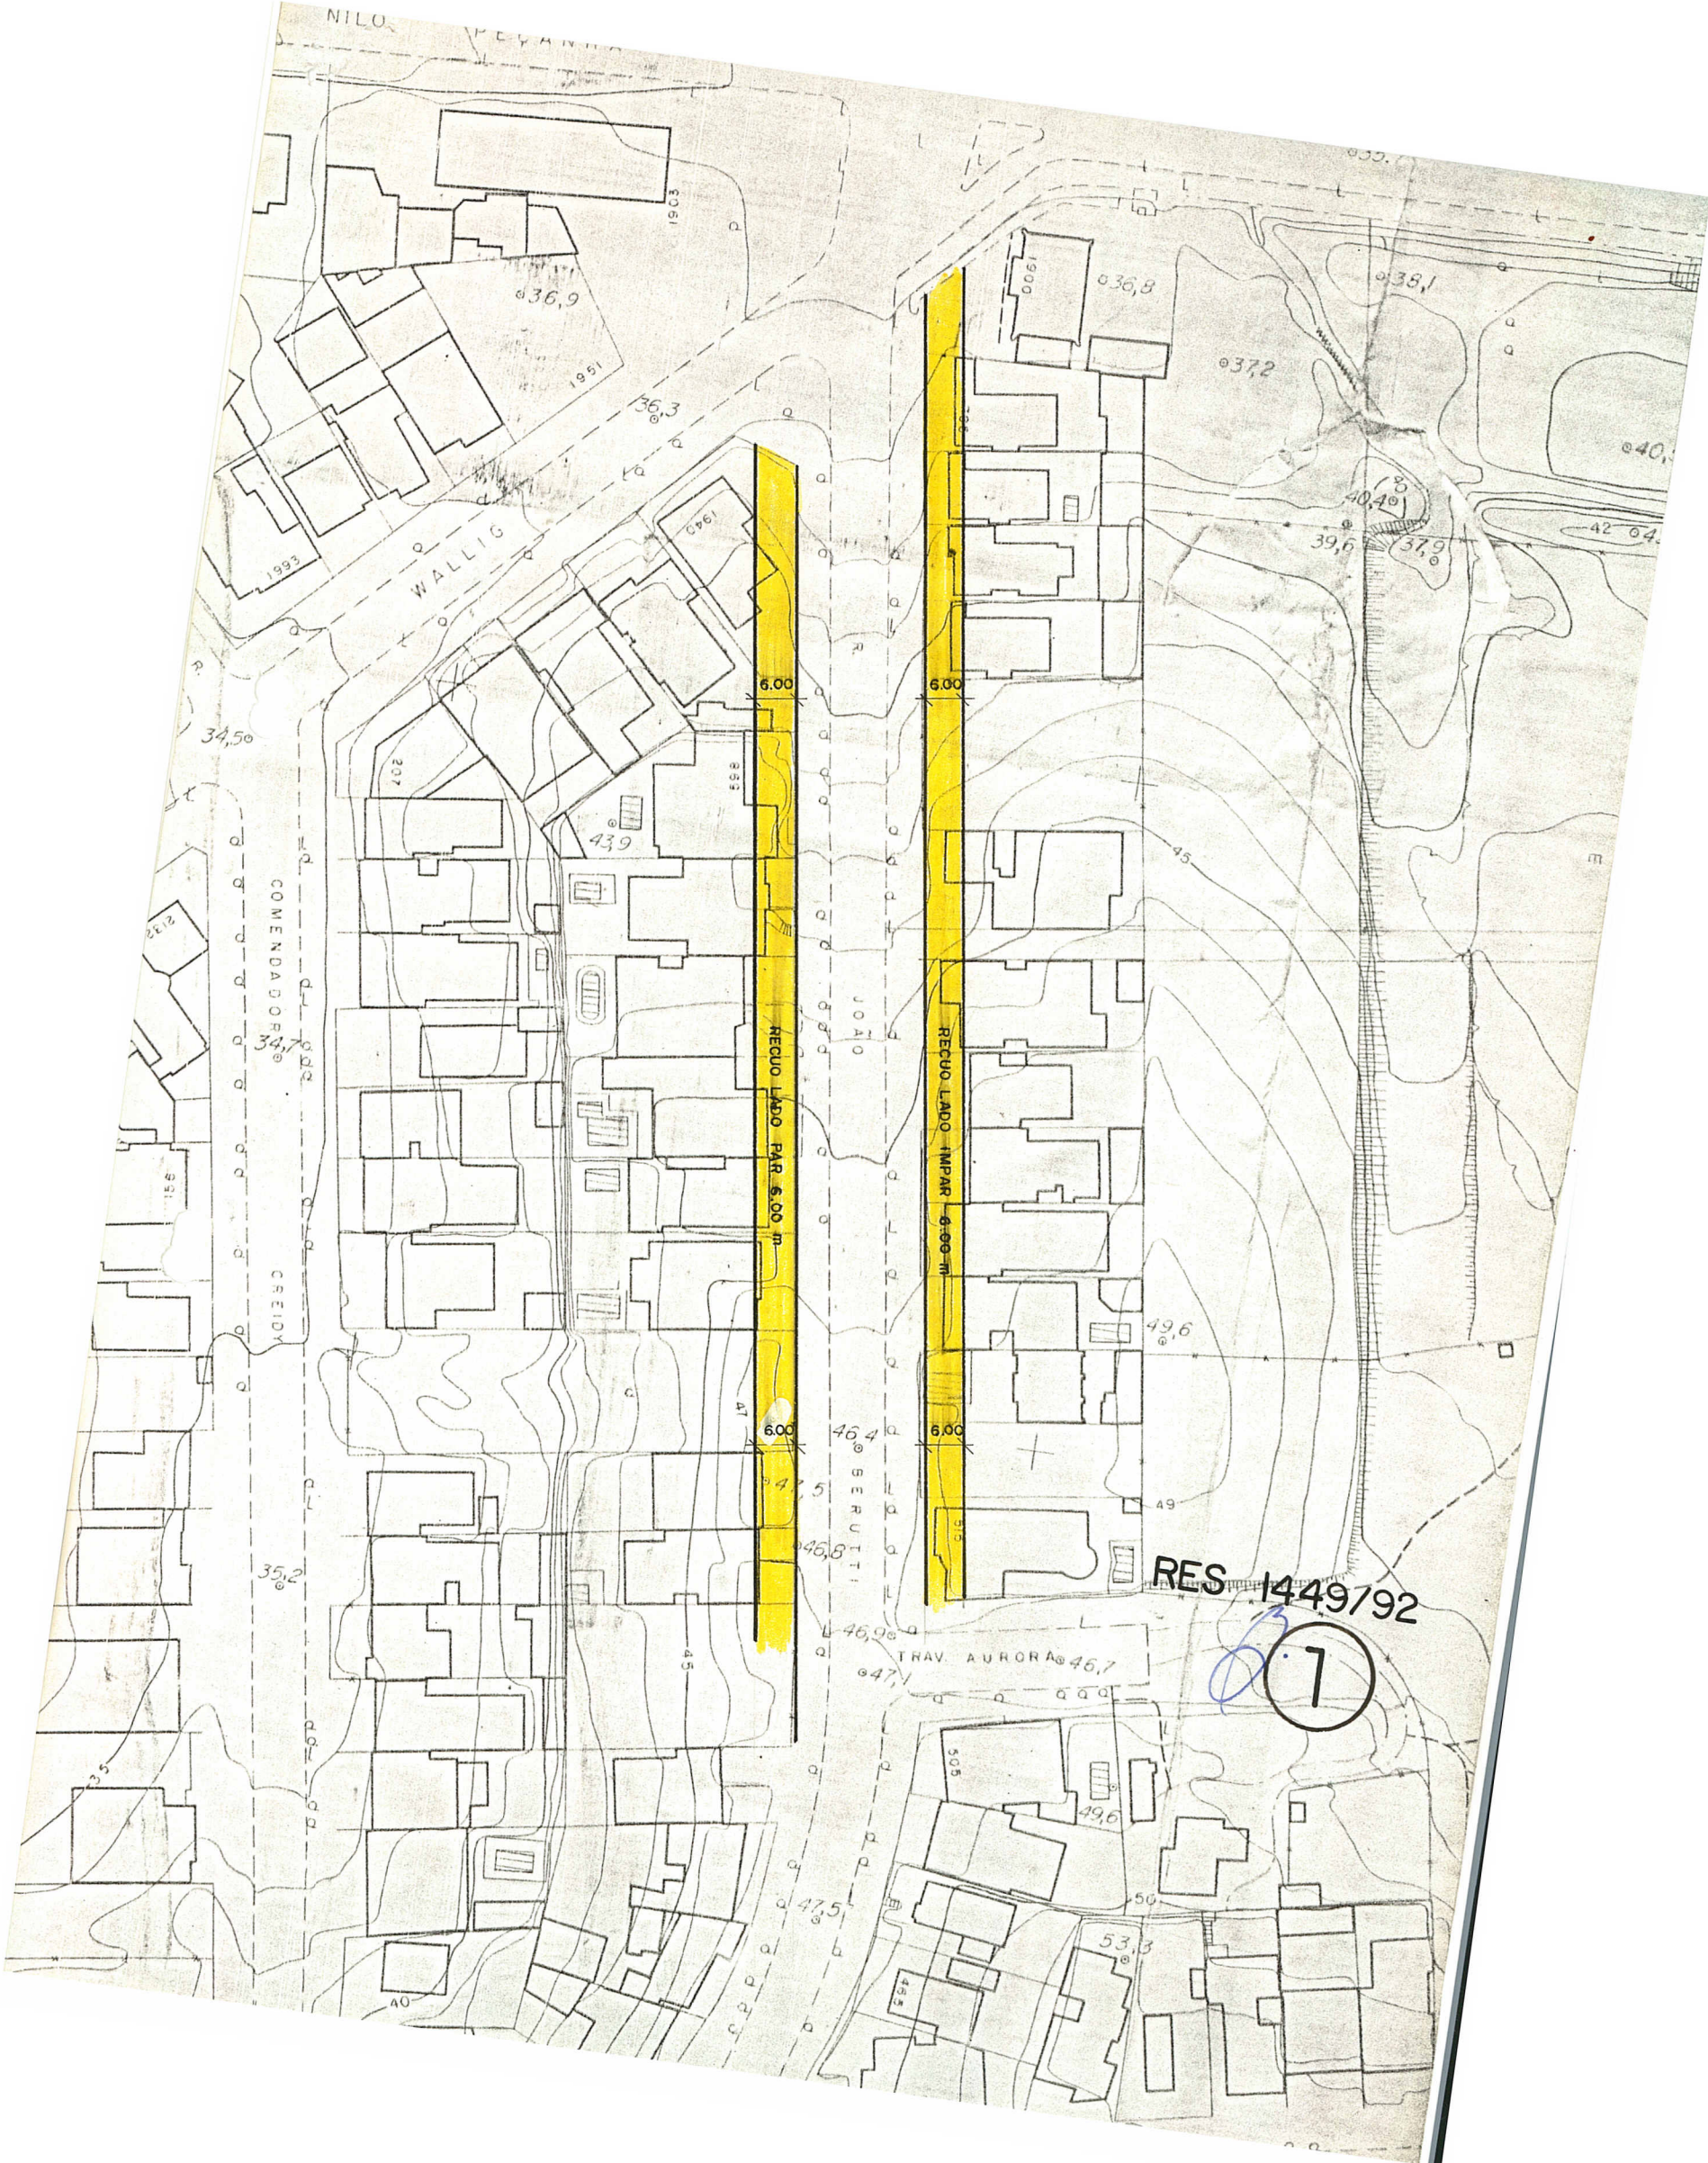

RES 1449/92

7

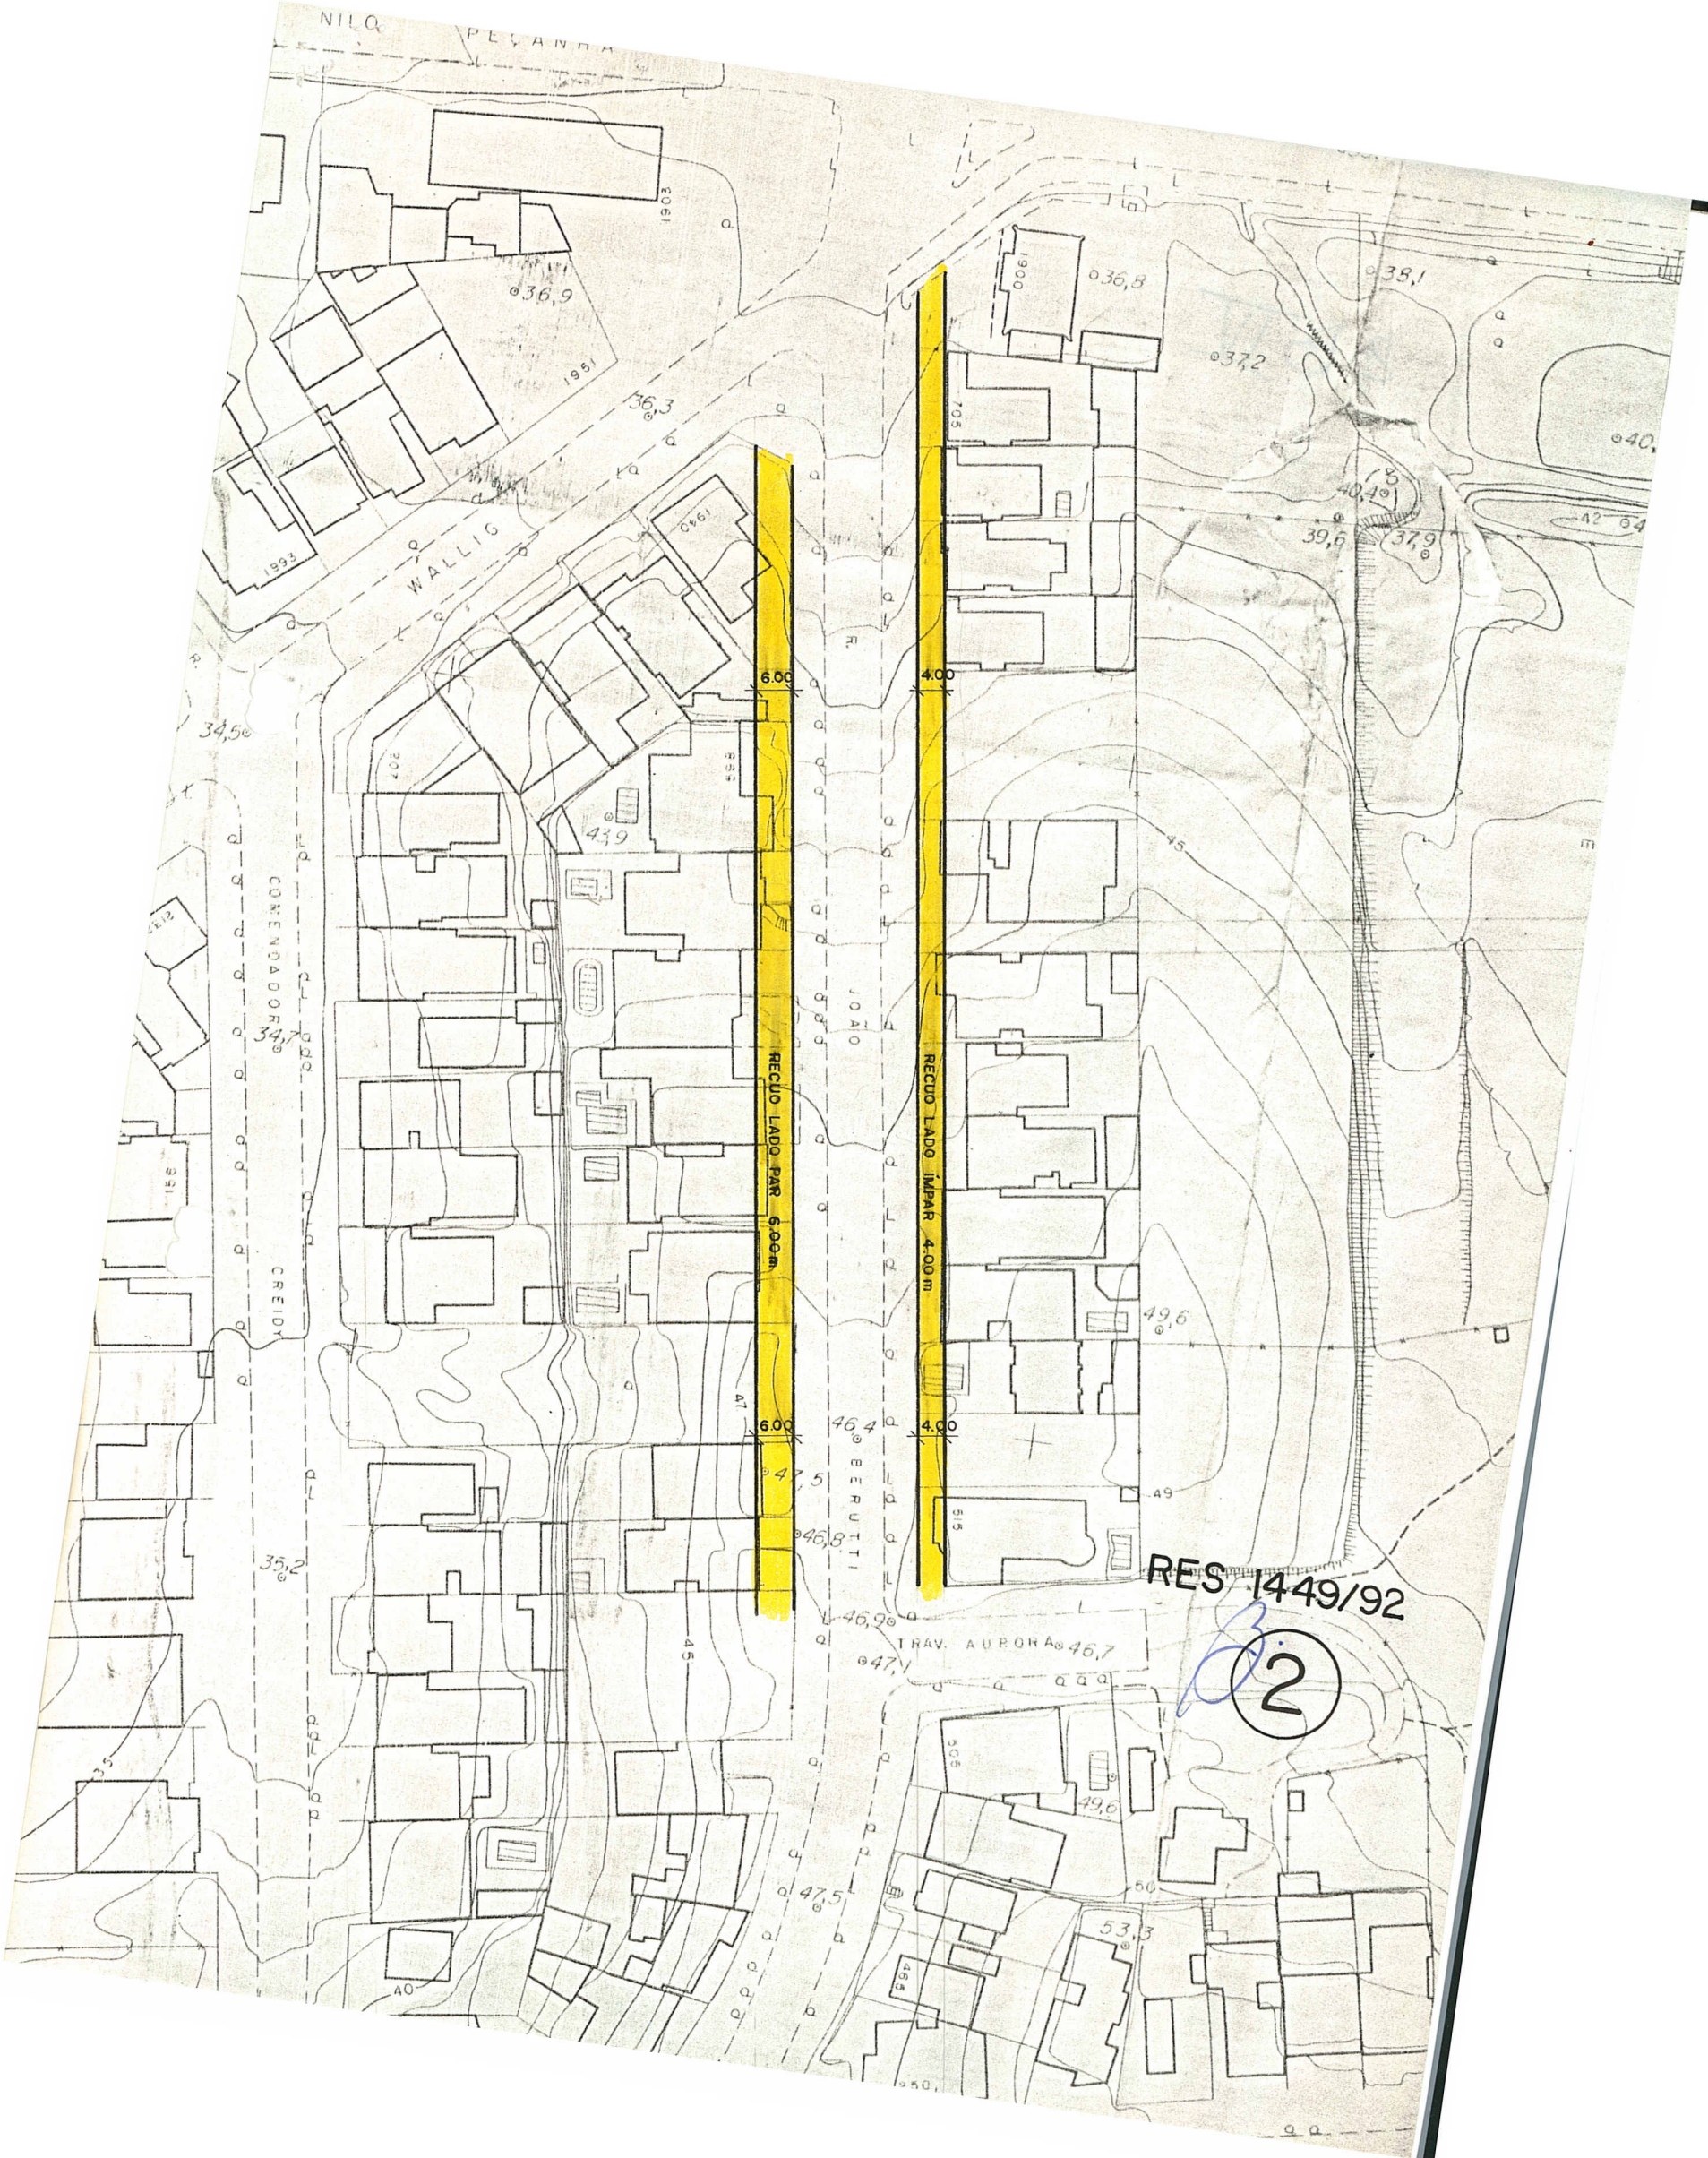

RES 1449/92

3
2