



ASSUNTO:  
REDUÇÃO DE ÁREA VERDE

HOMOLOGO

EM 8 DE NOVEMBRO DE 1993

PREFEITO

Tarso Genro

O CONSELHO MUNICIPAL DO PLANO DIRETOR DE DESENVOLVIMENTO URBANO, EM SESSÃO REALIZADA NO DIA Três de novembro de 1993-----  
face ao disposto no artigo 263 , da Lei Complementar nº 43 de 21 de julho de 1979, aprova:

A redução da área verde prevista no acesso do Túnel da Condição, junto a Avenida Osvaldo Aranha, conforme o configurado na planta "2" anexa.

**SUBMETO A HOMOLOGAÇÃO DO SENHOR PREFEITO**

*[Handwritten signature]*  
PRESIDENTE  
*[Handwritten signature]*  
*[Handwritten signature]*  
*[Handwritten signature]*  
*[Handwritten signature]*  
*[Handwritten signature]*

*[Handwritten signature]*  
CONSELHEIRO RELATOR  
*[Handwritten signature]* CONTRA  
*[Handwritten signature]*  
*[Handwritten signature]*



ASSUNTO:

REDUÇÃO DE ÁREA VERDE

## JUSTIFICATIVA

A presente redução de área verde se deve a revisão do traçado previsto pelo 1º PDDU quanto a reserva desta faixa complementar junto ao complexo viário do Túnel da Conceição e que determina os novos limites da mesma. A alteração mantém as intenções do Plano Diretor, sem comprometer o espaço físico destinado à implantação do projeto geométrico elaborado para o local.

Esta Resolução foi originada pelo Expediente Único nº 002.214354.002.

  
\_\_\_\_\_  
PRESIDENTE

  
\_\_\_\_\_  
CONSELHEIRO RELATOR

UTSI 21 - UTF 03

UTSI 13 - UTM 37

UTSI 23 - UTM 01

UTSI 21 - UTM 09

UTSI 21 - UTF 07


UTSI 21 - UTF 11


UTSI 21 - UTF 13

UTSI 35 - UTF 01

RES. 1518/93

1

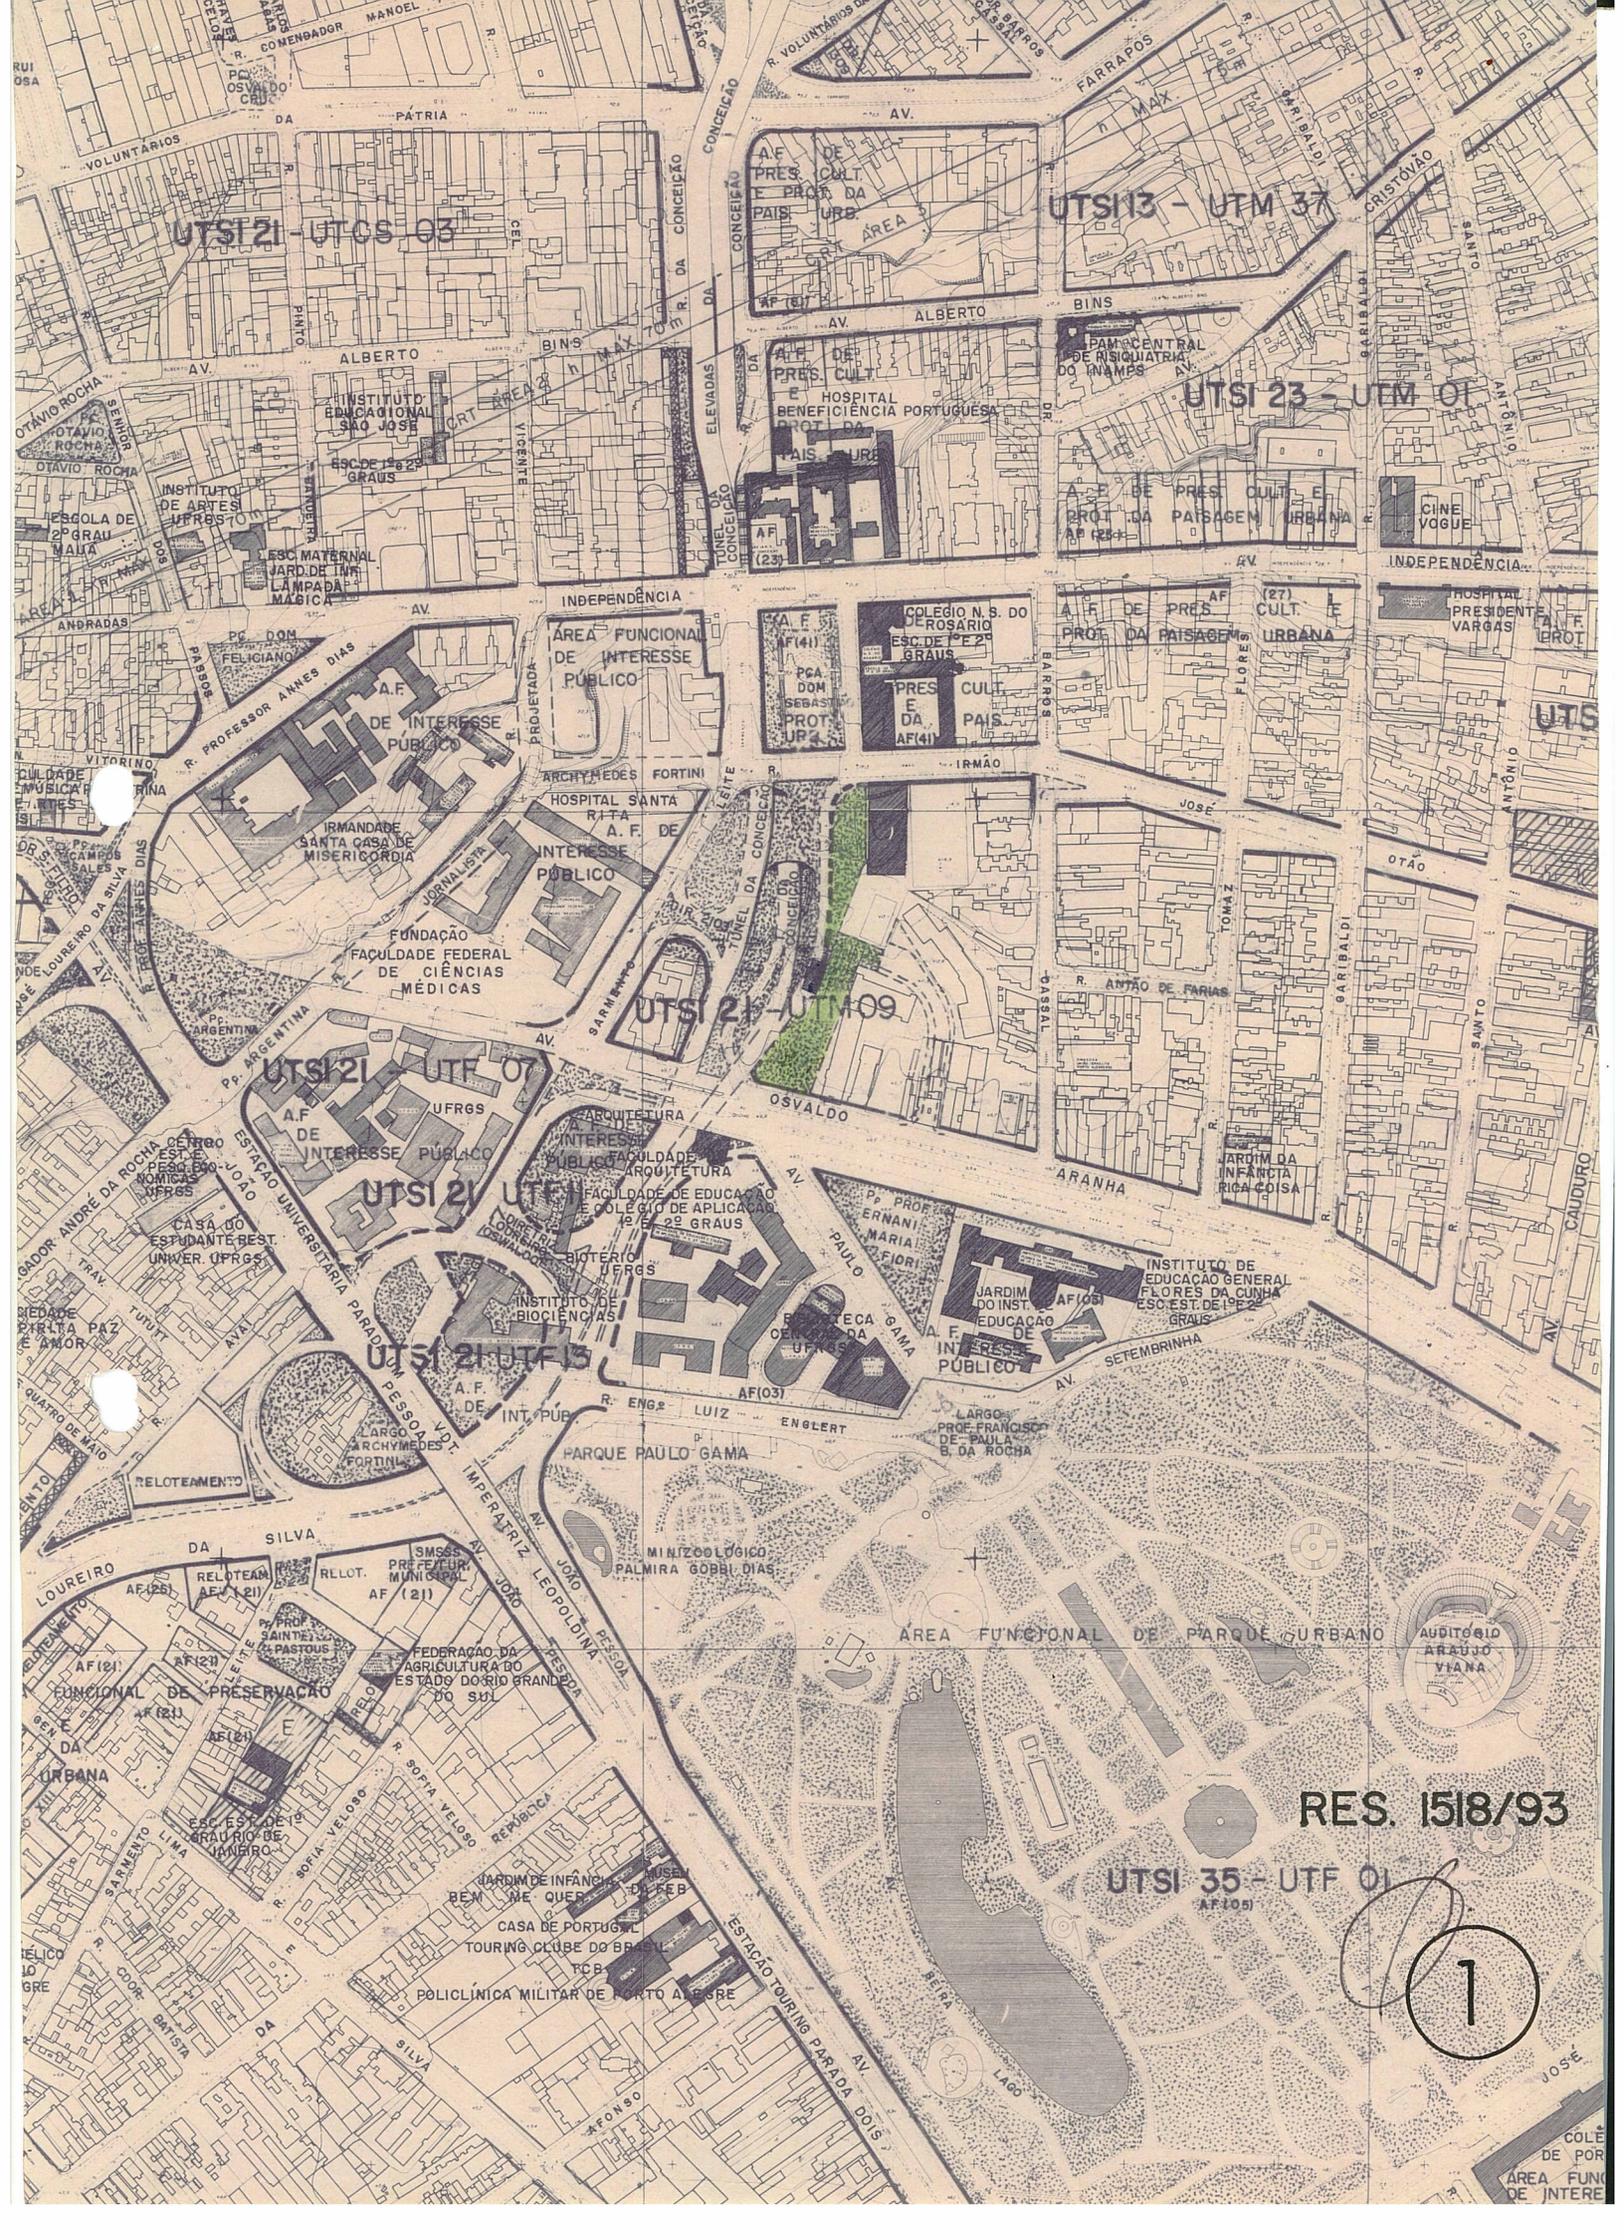

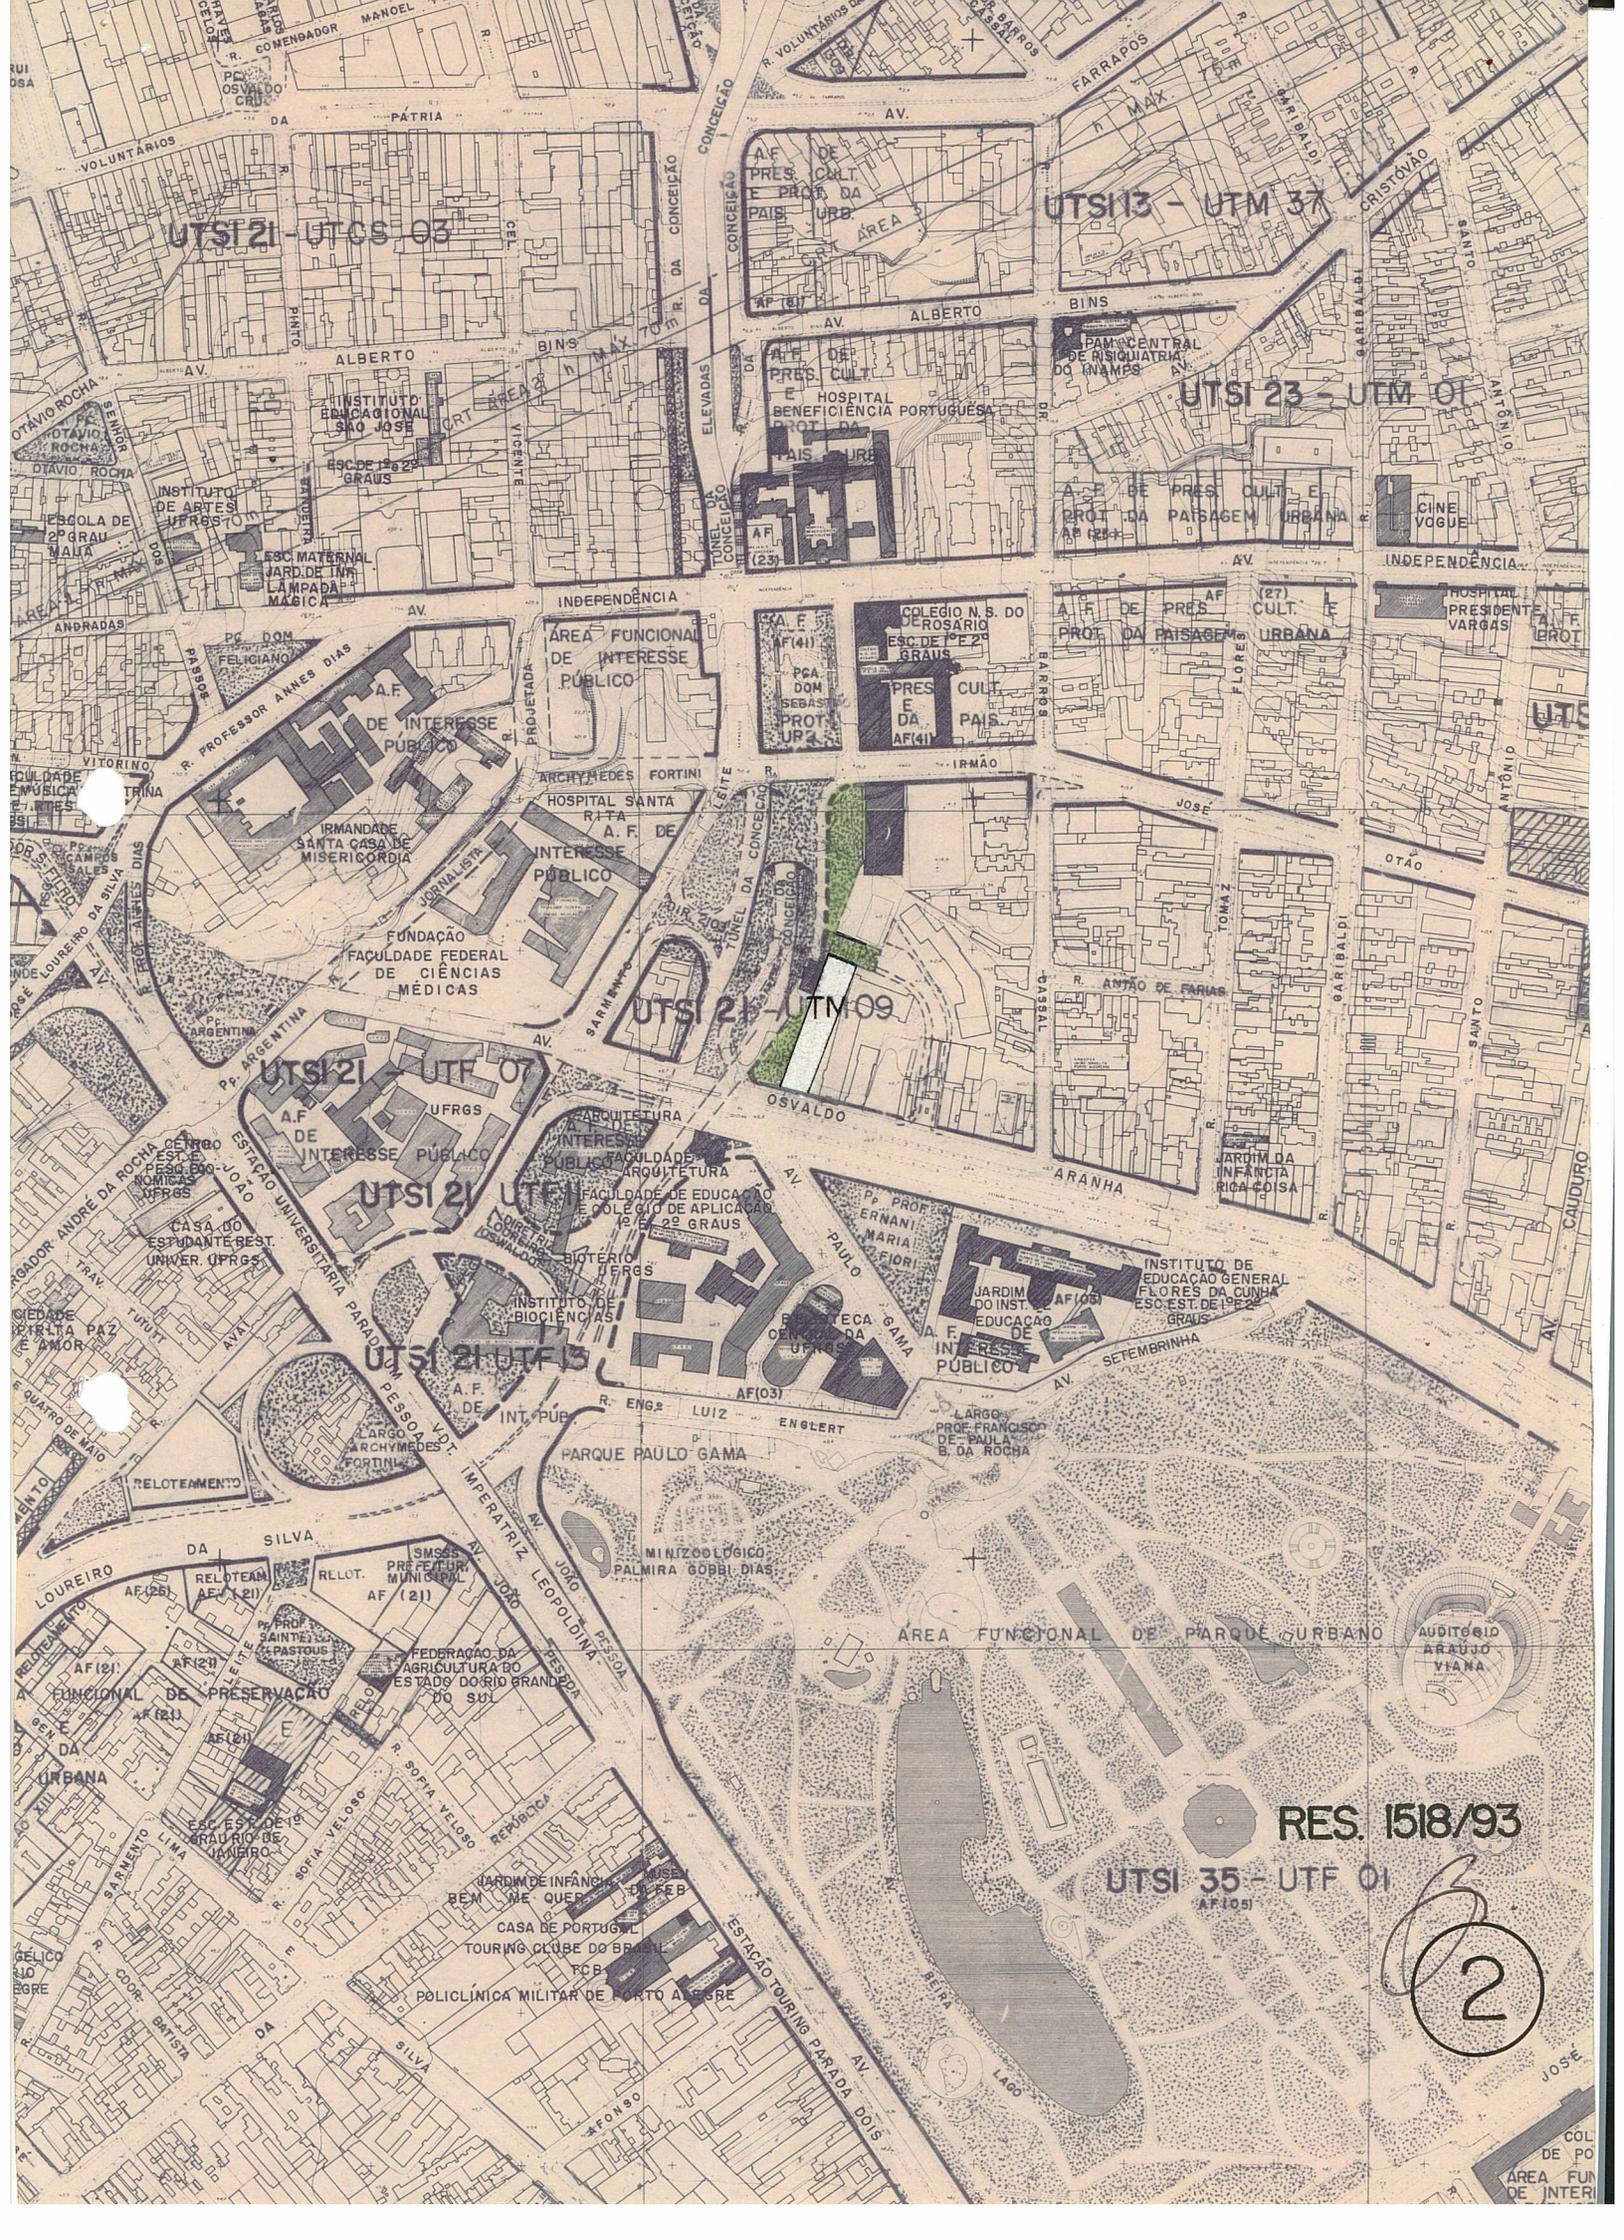

UTSI 21 - UTF 03

UTSI 13 - UTM 37

UTSI 23 - UTM 01

UTSI 21 - UTM 09

UTSI 21 - UTF 07

UTSI 21 - UTF 11

UTSI 21 - UTF 13

RES. 1518/93

UTSI 35 - UTF 01  
(AF105)

2