



ASSUNTO:

REDUÇÃO DE RECUO DE JARDIM

HOMOLOGO

03 MAI 1994

EM _____ DE _____ DE 19____

PREFEITO

Tarso Genro

O CONSELHO MUNICIPAL DO PLANO DIRETOR DE DESENVOLVIMENTO URBANO, EM SESSÃO REALIZADA NO DIA vinte e sete de abril de 1994 ----- face ao disposto no artigo 263, da L.C.nº 43, de 21 de julho de 1979, aprova:

A redução do recuo de jardim da Rua Silveiro (lado impar) entre a Rua Correa Lima e Dona Maria, conforme graficado em plan ta "2", anexa.

SUBMETO À HOMOLOGAÇÃO DO SENHOR PREFEITO

PRESIDENTE

CONSELHEIRO-REFLATOR



ASSUNTO:

REDUÇÃO DE RECUO DE JARDIM

JUSTIFICATIVA


O 1º PDDU prevê para a Rua Silveiro recuo de jardim de 6,00m.

Diante da constatação de que a maioria dos imóveis existentes na testada do quarteirão observa um recuo de jardim de 4,00m e sendo a topografia dos mesmos acidentada, é proposto a redução do recuo de 6,00m para 4,00m, através da presente Resolução.

Esta Resolução originou-se no Expediente Único n.º 2.206.751.00.0.

PRESIDENTE

CONSELHEIRO RELATOR

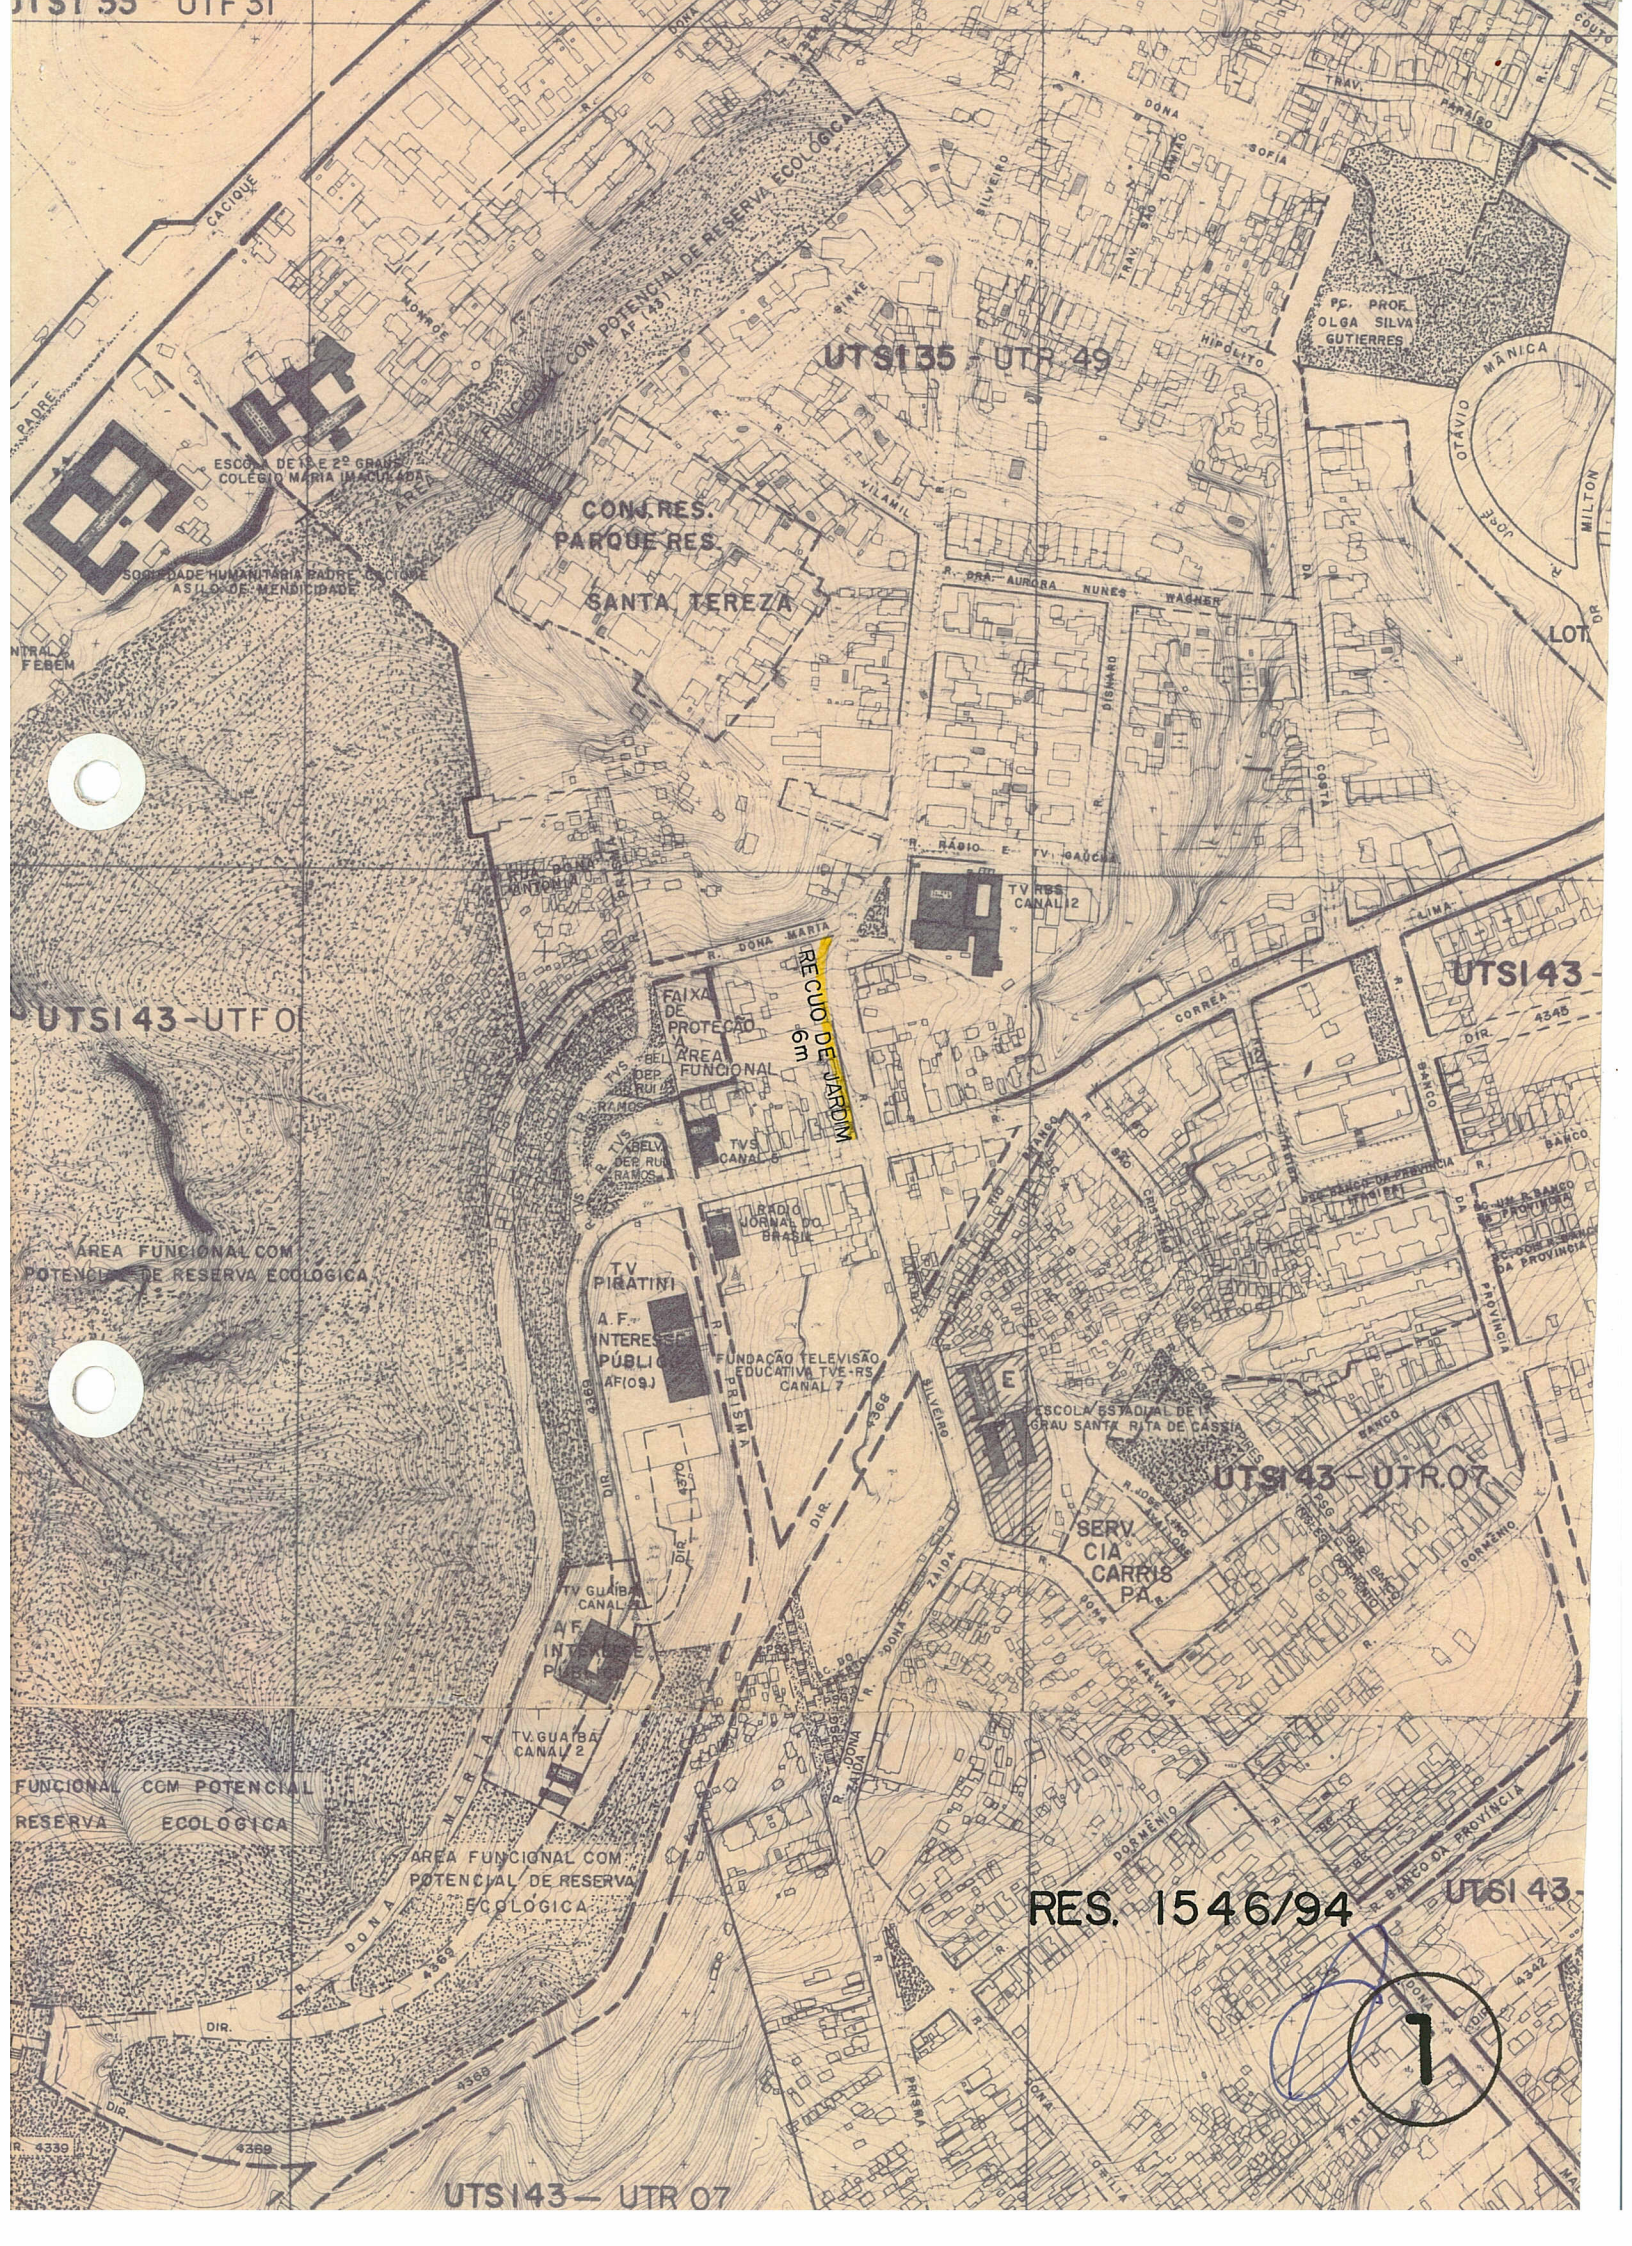

UTSI 35 - UTR 49

CONJ. RES. PARQUE RES. SANTA TEREZA

ESCOLA DE 1ª E 2ª GRAU COLEGIO MARIA IMACULADA

SOCIEDADE HUMANITARIA PADRE ANTONIO DE SALES ASILO DE MENDICIDADE

PC. PROF. OLGA SILVA GUTIERRES

UTSI 43 - UTR 07

RECULO DE JARDIM 6m

FAIXA DE PROTEÇÃO AREA FUNCIONAL

UTSI 43

AREA FUNCIONAL COM POTENCIAL DE RESERVA ECOLOGICA

TV PIRATINI

A.F. INTERESSE PUBLICO AF(09)

FUNDACAO TELEVISAO EDUCATIVA TVE-RS CANAL 7

ESCOLA ESTADUAL DE GRAU SANTA RITA DE CASSIA

UTSI 43 - UTR 07

SERV. CIA. CARRIS PA

AREA FUNCIONAL COM POTENCIAL DE RESERVA ECOLOGICA


AREA FUNCIONAL COM POTENCIAL DE RESERVA ECOLOGICA

RES. 1546/94

UTSI 43



UTSI 43 - UTR 07

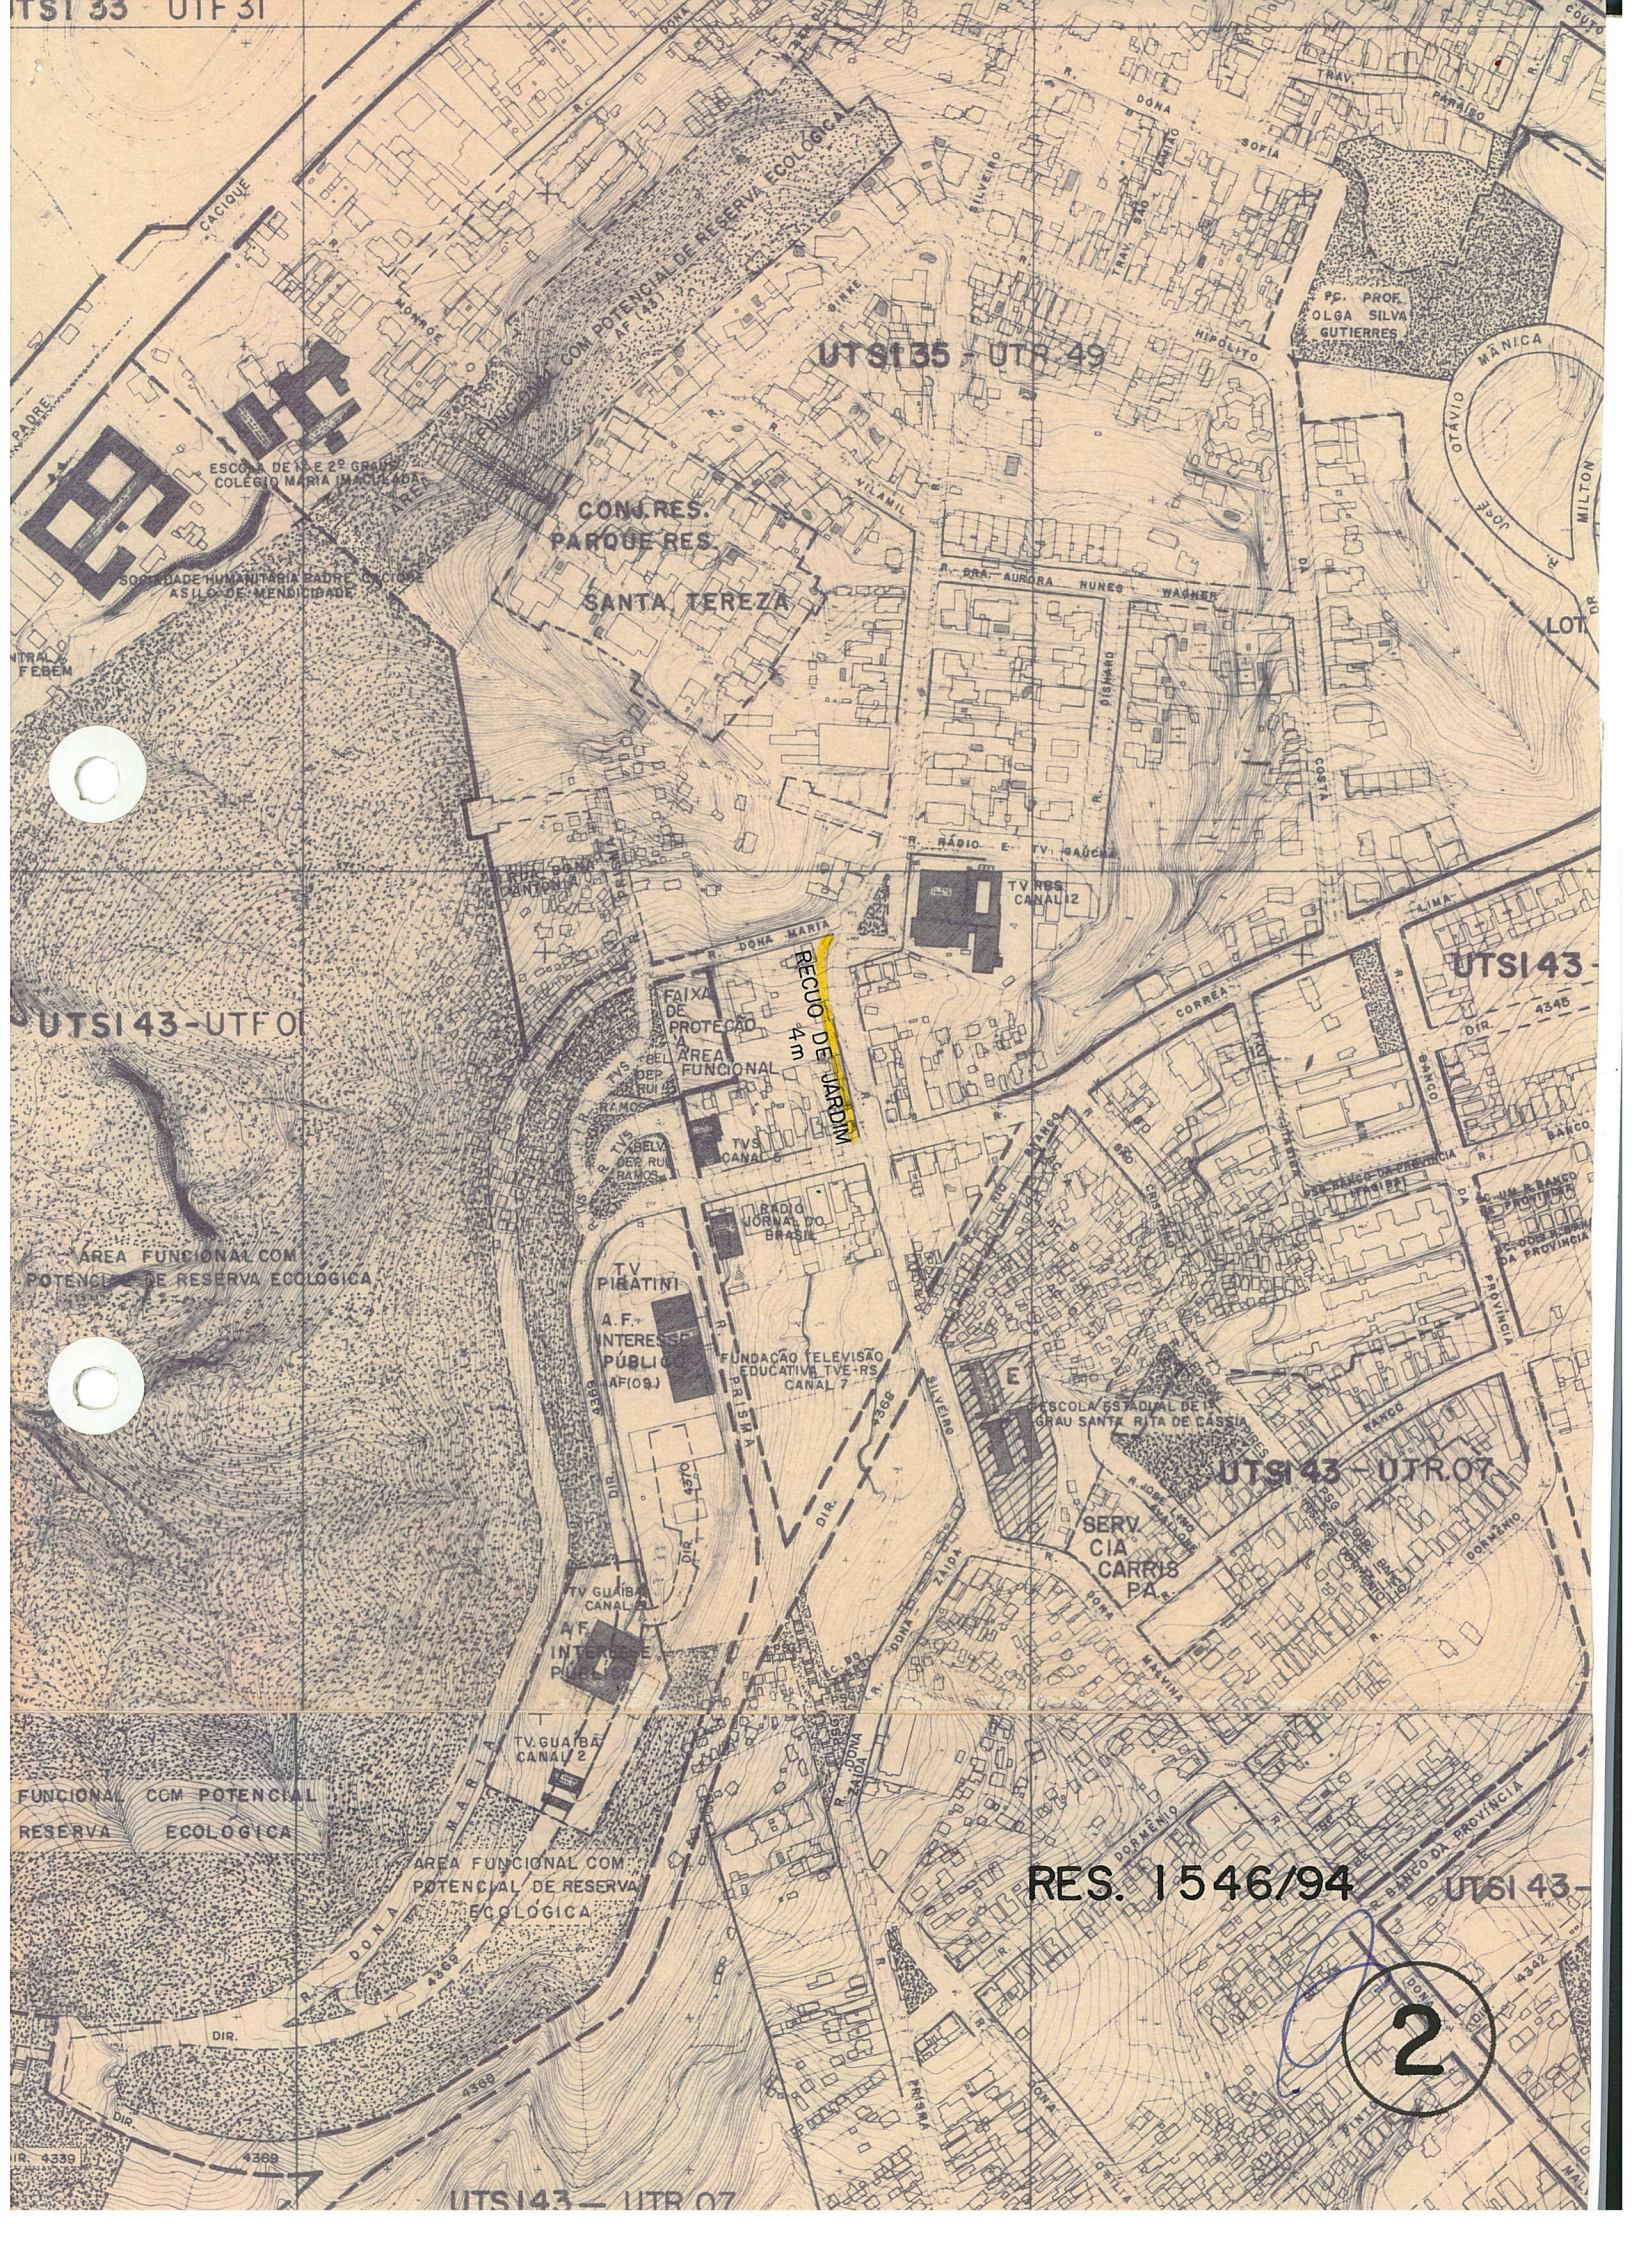

UTSI 35 - UTR 49

CONGRES. PARQUE RES. SANTA TEREZA

UTSI 43 - UTF 0

RECUDO DE JARDIM 4m

UTSI 43

UTSI 43 - UTR 07

RES. 1546/94

UTSI 43

2

UTSI 43 - UTR 07