



ASSUNTO:
REDUÇÃO DE GABARITO

HOMOLOGO
EM _____ DE 10 4 JAN 1996 DE 19____

PREFEITO
Tarso Genro

O CONSELHO MUNICIPAL DO PLANO DIRETOR DE DESENVOLVIMENTO URBANO,
EM SESSÃO REALIZADA NO DIA três de janeiro de 1996 -----
face ao disposto no artigo 263 da Lei Complementar nº 43, de
21 de julho de 1979, aprova:

A redução da largura projetada da Diretriz 1911, no
trecho compreendido entre a Estrada Martim Félix Berta e a
Rua Doutor Vargas Neto, de 18,00 metros para 15,00 metros
(UTR 25 - UTSI 19), conforme configurado na planta "2" anexa.

PRESIDENTE

CONSELHEIRO RELATOR



ASSUNTO: **REDUÇÃO DE GABARITO**

JUSTIFICATIVA

A permanência da Diretriz 1911 se faz necessária em função do extenso dimensionamento do quarteirão (em torno de 500 m) necessitando de subdivisão.


No entanto em análise realizada pela Unidade de Projetos Viários, é proposto, para melhor viabilizar o empreendimento do requerente, a redução do gabarito da via de 18,00 metros para 15,00 metros, padrão estabelecido pelo PDDU como via local de acesso domiciliar (RV III.2)

Esta resolução foi originada pelo processo nº 002.272432.00.4.



PRESIDENTE


CONSELHEIRO RELATOR

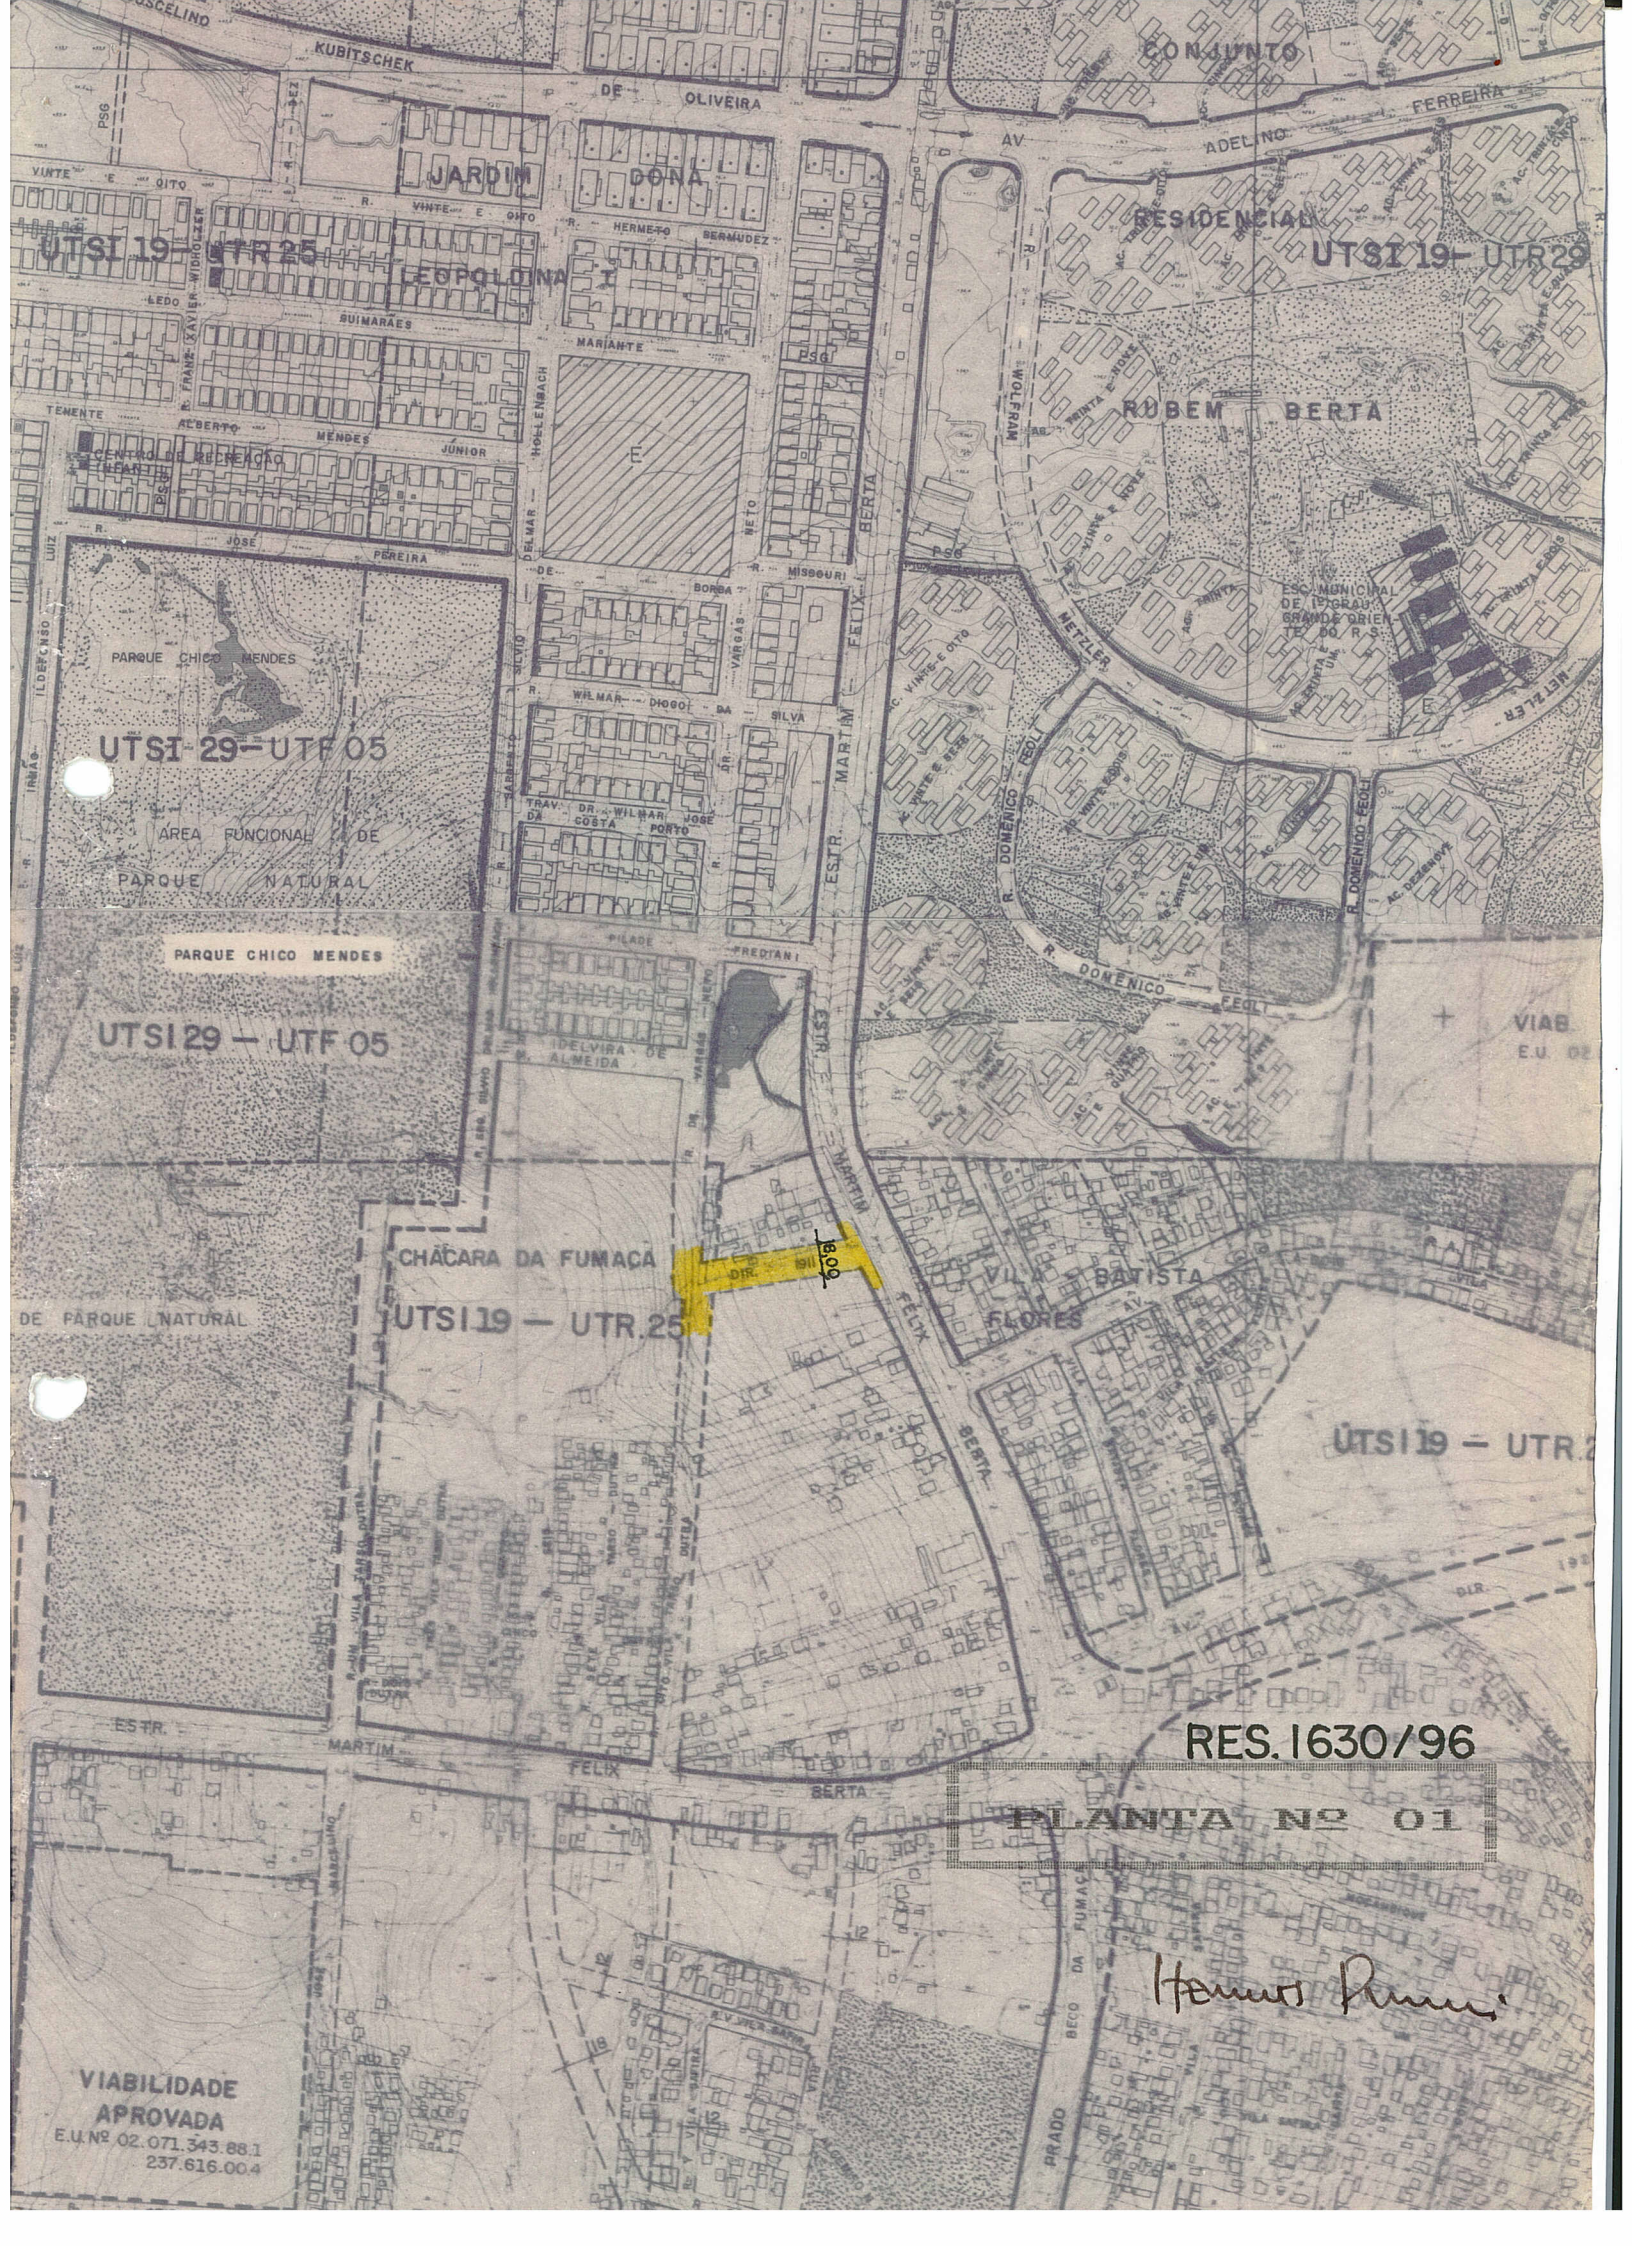

UTSI 19 - UTR 25

UTSI 19 - UTR 29

UTSI 29 - UTF 05

UTSI 29 - UTF 05

CHACARA DA FUMACA
UTSI 19 - UTR 25


UTSI 19 - UTR 2

RES. 1630/96

PLANTA Nº 01

Henrique Pereira

VIABILIDADE
APROVADA
E.U. Nº 02.071.343.88.1
237.616.00.4

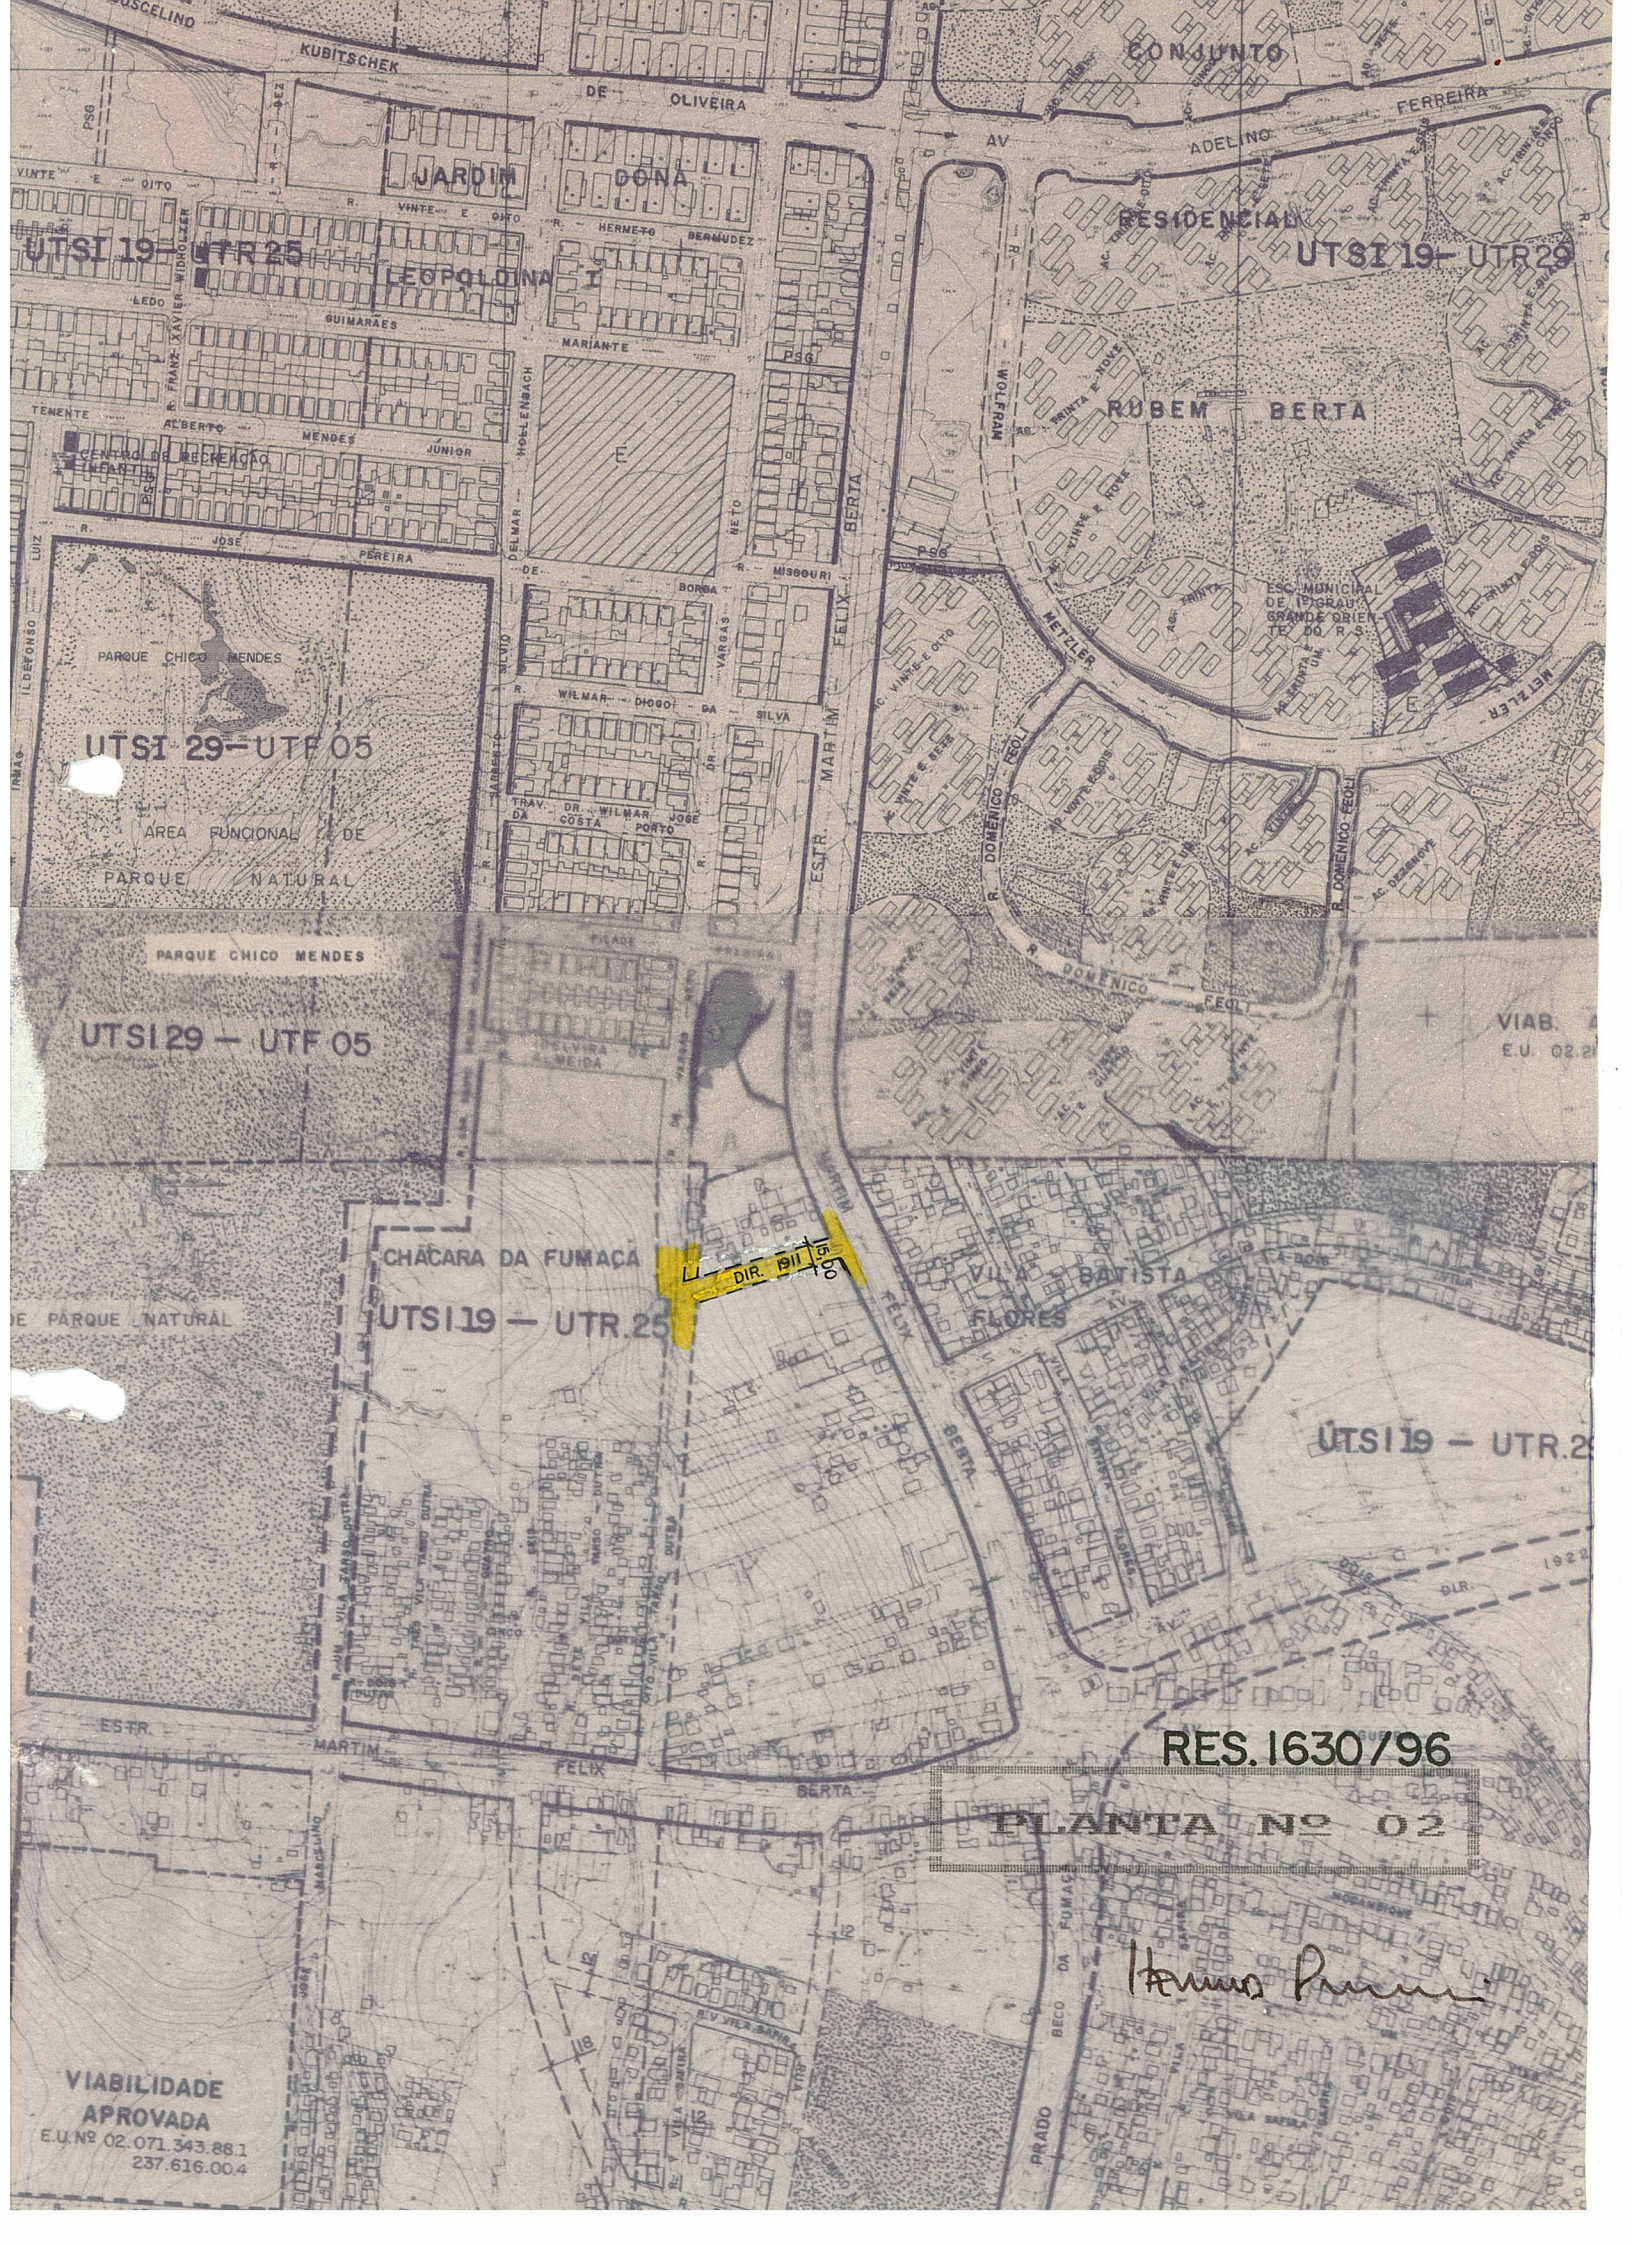

UTSI 19 - UTR 25

UTSI 19 - UTR 29

UTSI 29 - UTF 05

UTSI 29 - UTF 05

CHACARA DA FUMAÇA
UTSI 19 - UTR 25

UTSI 19 - UTR 25

RES. 1630/96

PLANTA Nº 02

Henrique Pereira

VIABILIDADE
APROVADA
E.U. Nº 02.071.343.88.1
237.616.00.4