



ASSUNTO:

REDUÇÃO DE RECUO DE JARDIM

HOMOLOGO

EM 4 DE abril DE 1996

PREFEITO

Tarso Genro

O CONSELHO MUNICIPAL DO PLANO DIRETOR DE DESENVOLVIMENTO URBANO, EM SESSÃO REALIZADA NO DIA vinte e sete de março de 1996 ----- face ao disposto nos artigos 169, inciso II, e 263 da Lei Complementar nº 43, de 21 de julho de 1979, aprova:

A redução do recuo de jardim, de 6,00 metros para 4,00 metros, para os imóveis localizados na Avenida Wenceslau Escobar, lado ímpar, entre as Ruas Padre João Batista Reus e Picasso (UTR 45 - UTSI 45), conforme configurado na planta "2" anexa.

SUBMETO A HOMOLOGAÇÃO DO SENHOR PREFEITO

Hanna Pucci
PRESIDENTE

[Handwritten signature]

Maria Elisabete Gelfo
Laura Mouri

[Handwritten signature]
[Handwritten signature]
[Handwritten signature]
[Handwritten signature]
[Handwritten signature]

[Handwritten signature]
CONSELHEIRO RELATOR

[Handwritten signature]
[Handwritten signature]
[Handwritten signature]



ASSUNTO:

REDUÇÃO DE RECUO DE JARDIM

JUSTIFICATIVA

A presente alteração de traçado do Plano Diretor objetiva viabilizar a ocupação dos imóveis localizados neste trecho da via, onde além de uma acentuada declividade são também atingidos pelo alargamento viário previsto para a Avenida Wenceslau Escobar.

Esta modificação mantém preservada as características urbanas locais e não incorre em prejuízo às edificações já implantadas.


Esta resolução foi originada pelo processo nº 002.275857.00.1.

Hannes Ruyff

PRESIDENTE


Antônio

CONSELHEIRO RELATOR

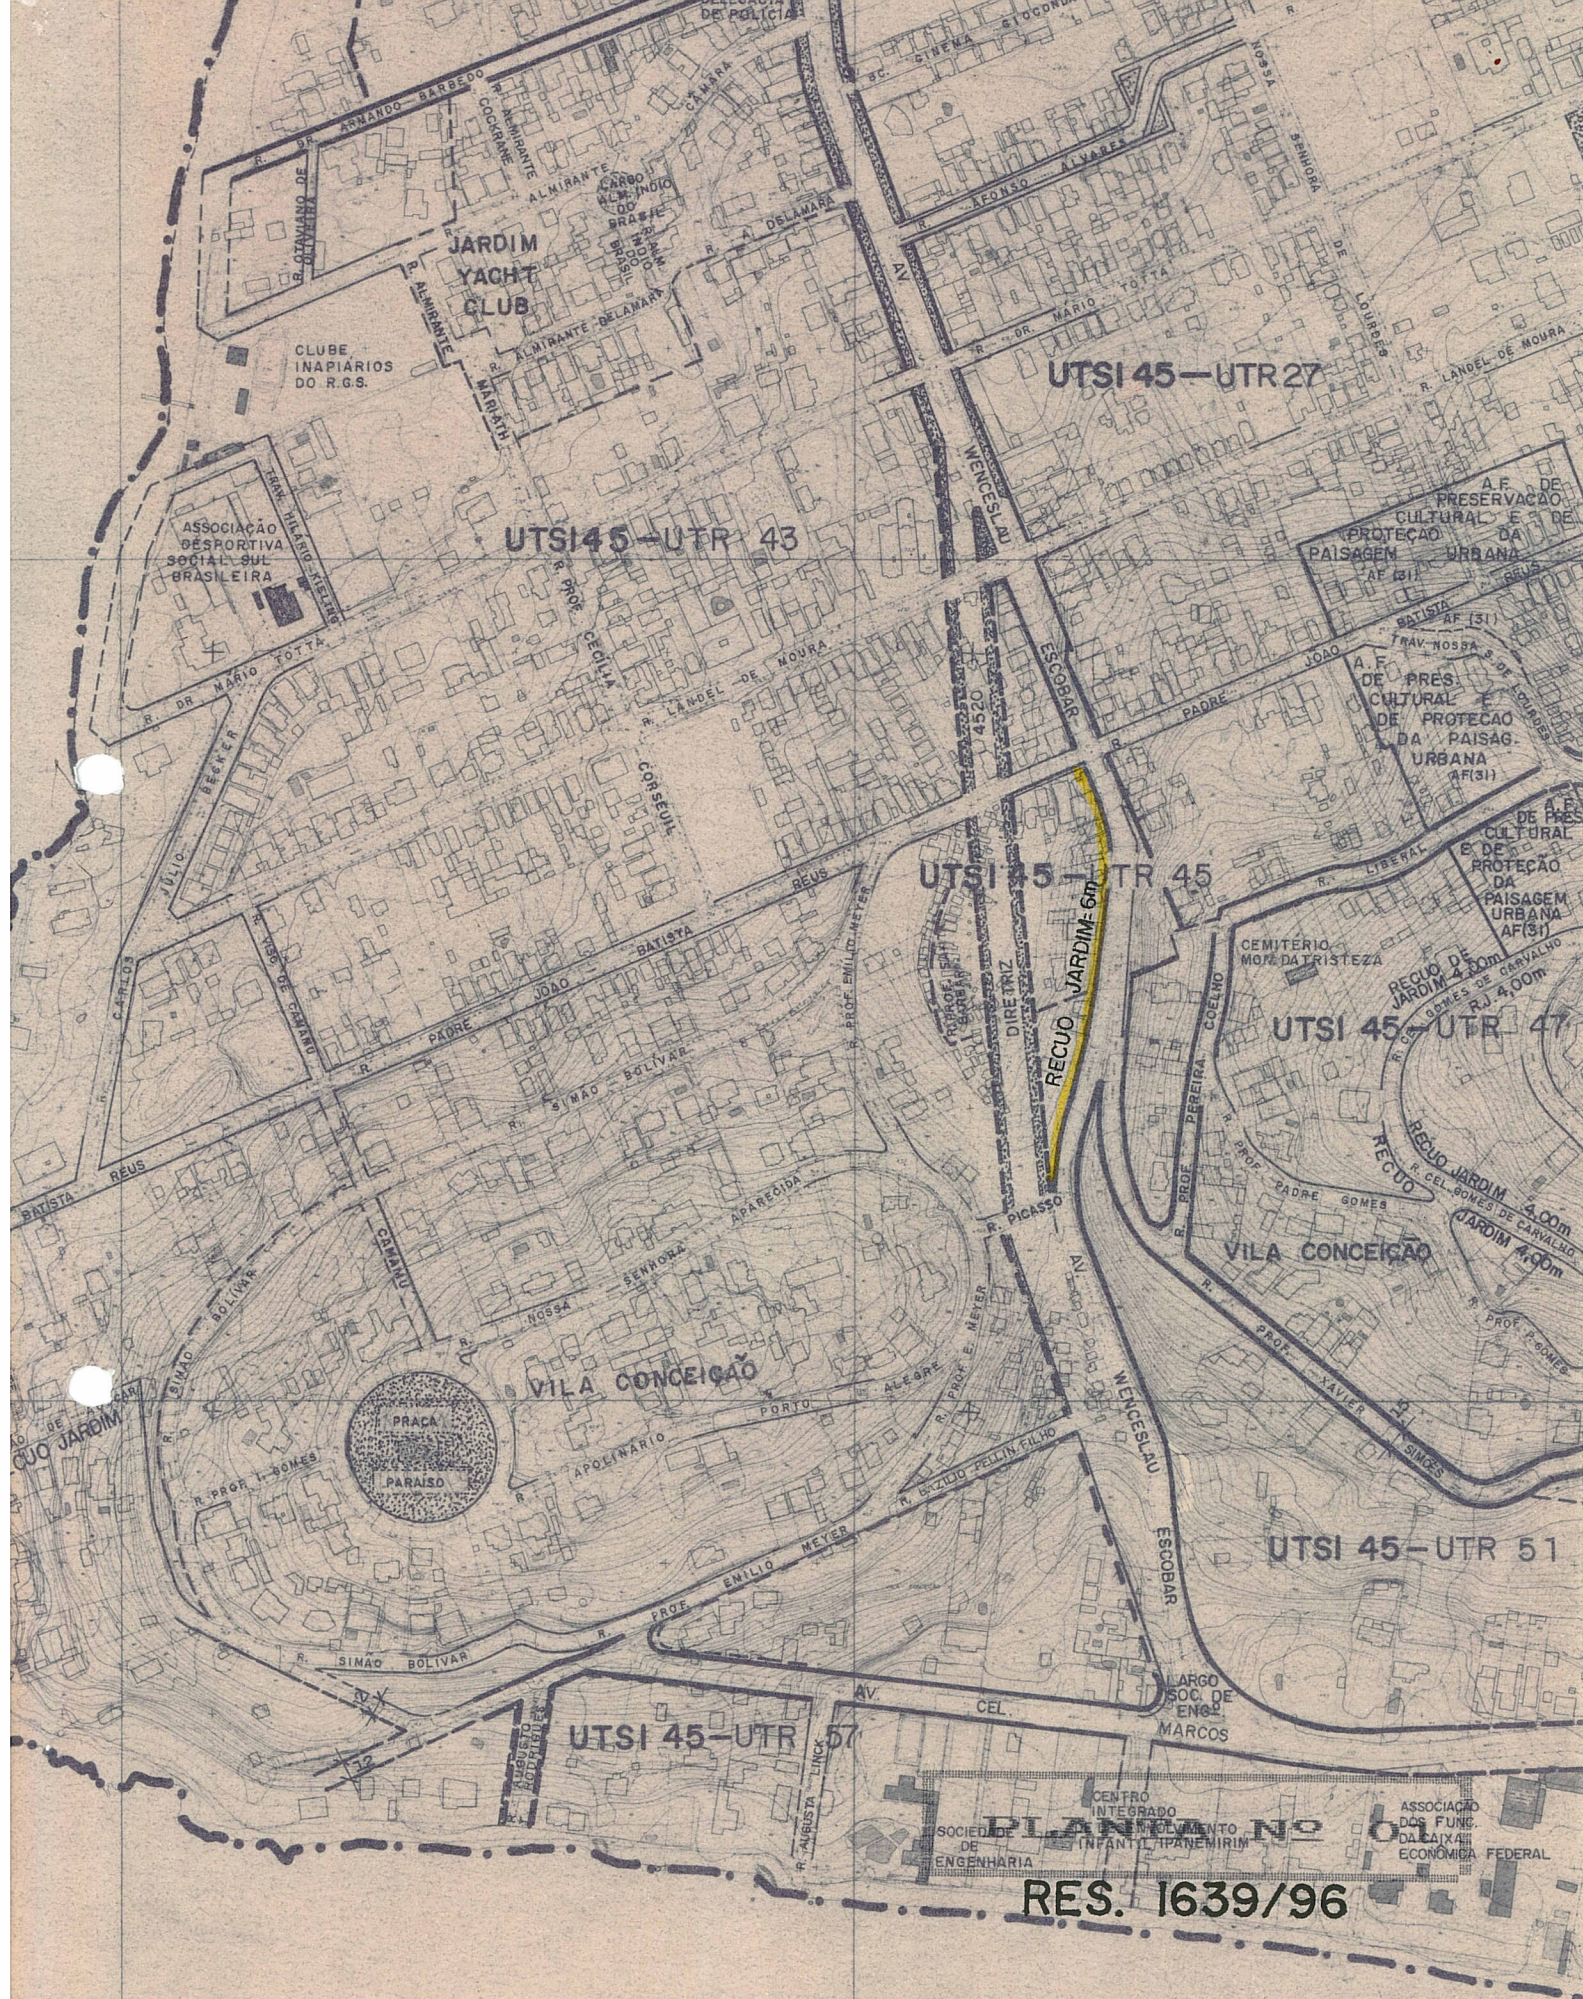

Homenos Pimentas



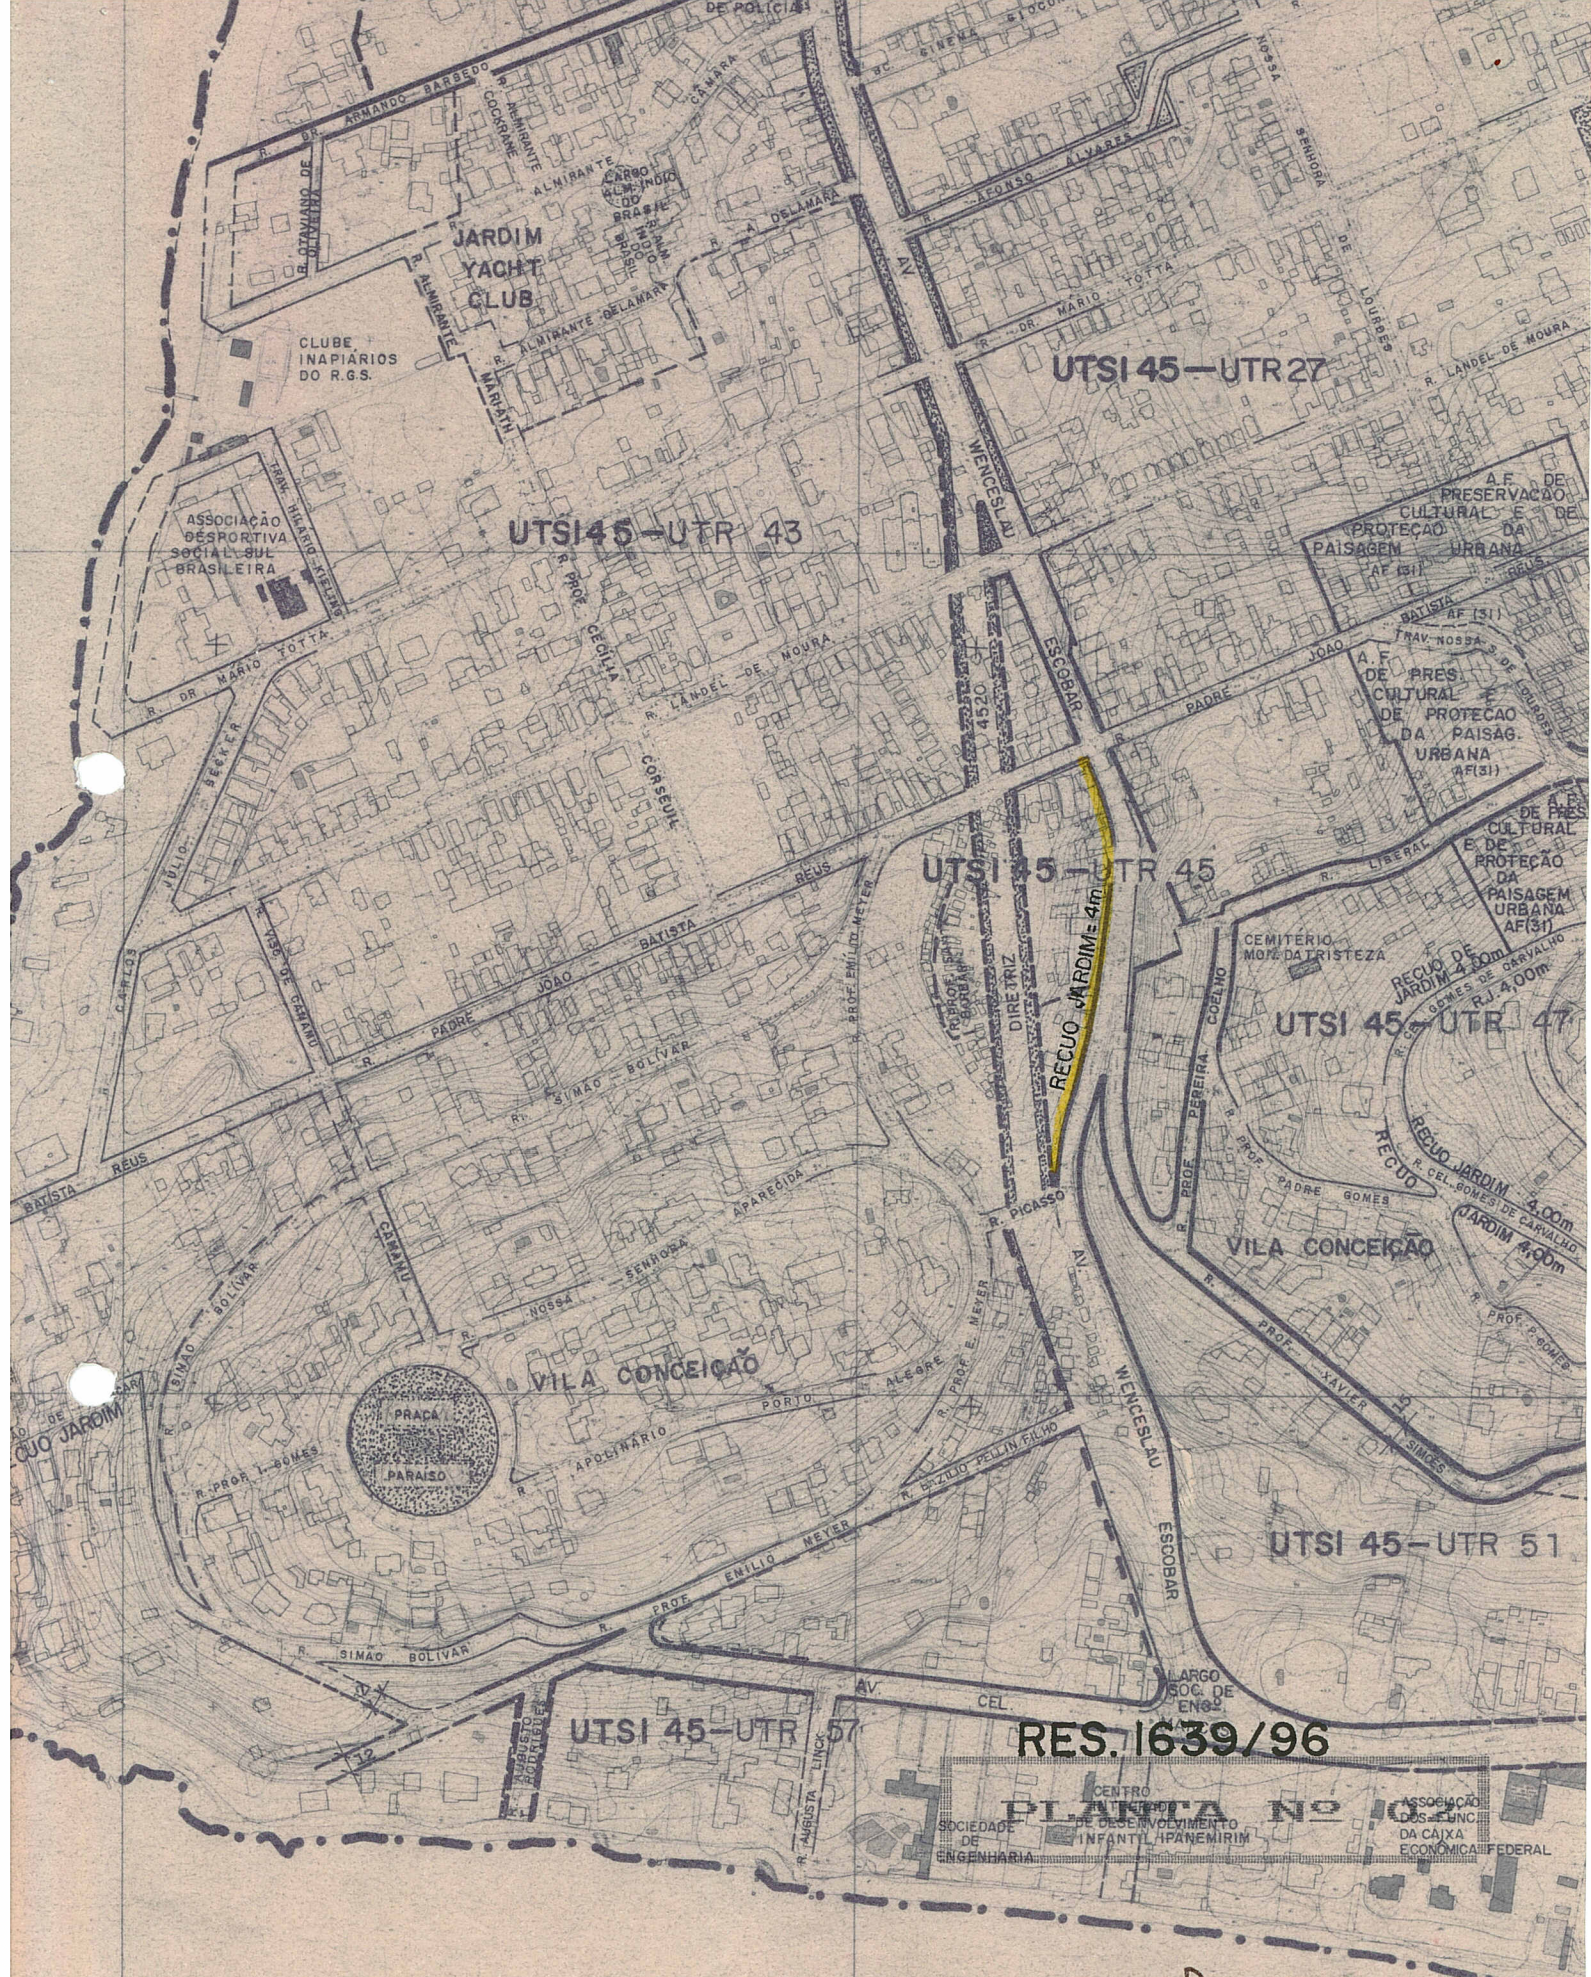

Hannes Pinneri