



ASSUNTO:

ALTERAÇÃO DE TRAÇADO VIARIO

HOMOLOGO

EM 20 DE maio DE 1996.

PREFEITO

Tarso Genro

O CONSELHO MUNICIPAL DO PLANO DIRETOR DE DESENVOLVIMENTO URBANO,
EM SESSÃO REALIZADA NO DIA quinze de maio de 1996.

face ao disposto no artigo 263 da Lei Complementar 43, de 21
de julho de 1979, aprova:

A alteração do traçado viario da Avenida Protasio
Alves, no trecho compreendido entre as Ruas Joao da Silva
Bueno e Amadeu F. de Oliveira Freitas (UTRs 17 e 21, e UTF 19
- UTSI 29), conforme configurado na planta "2" anexa.

Humberto Pumi
PRESIDENTE

Adriana Elizabeth Galdino

[Signature]

[Signature]

[Signature]

[Signature]

[Signature]

[Signature]

[Signature]

[Signature]

[Signature]

[Signature]

[Signature]
CONSELHEIRO REFLATOR

[Signature]

[Signature]

[Signature]

[Signature]

[Signature]

[Signature]

[Signature]

[Signature]

[Signature]

[Signature]



ASSUNTO:

ALTERAÇÃO DE TRAÇADO VIÁRIO

JUSTIFICATIVA

E proposta a alteração do traçado da Avenida Protásio Alves no trecho em questão, a fim de adequá-lo ao executado e consagrado no local, tendo em vista a preservação de uma figueira imune ao corte.

Esta resolução foi originada pelo processo 002.074055.95.0.



PRESIDENTE



CONSELHEIRO RELATOR

UTSI 29-UTR 01

LOT. PARQUE DO SABIA

VILA PETROPOLIS

PIRATINI

LOT. PARQUE DO SABIA

UTSI 29-UTR 21

UTSI 29-UTF 19

RES. JARDIM ALTO PETROPOLIS


RES. 1642/96

PLANTA FUNCIONAL 01

INTERESSE PÚBLICO

UTSI 29-UTR 11

Henso Pina

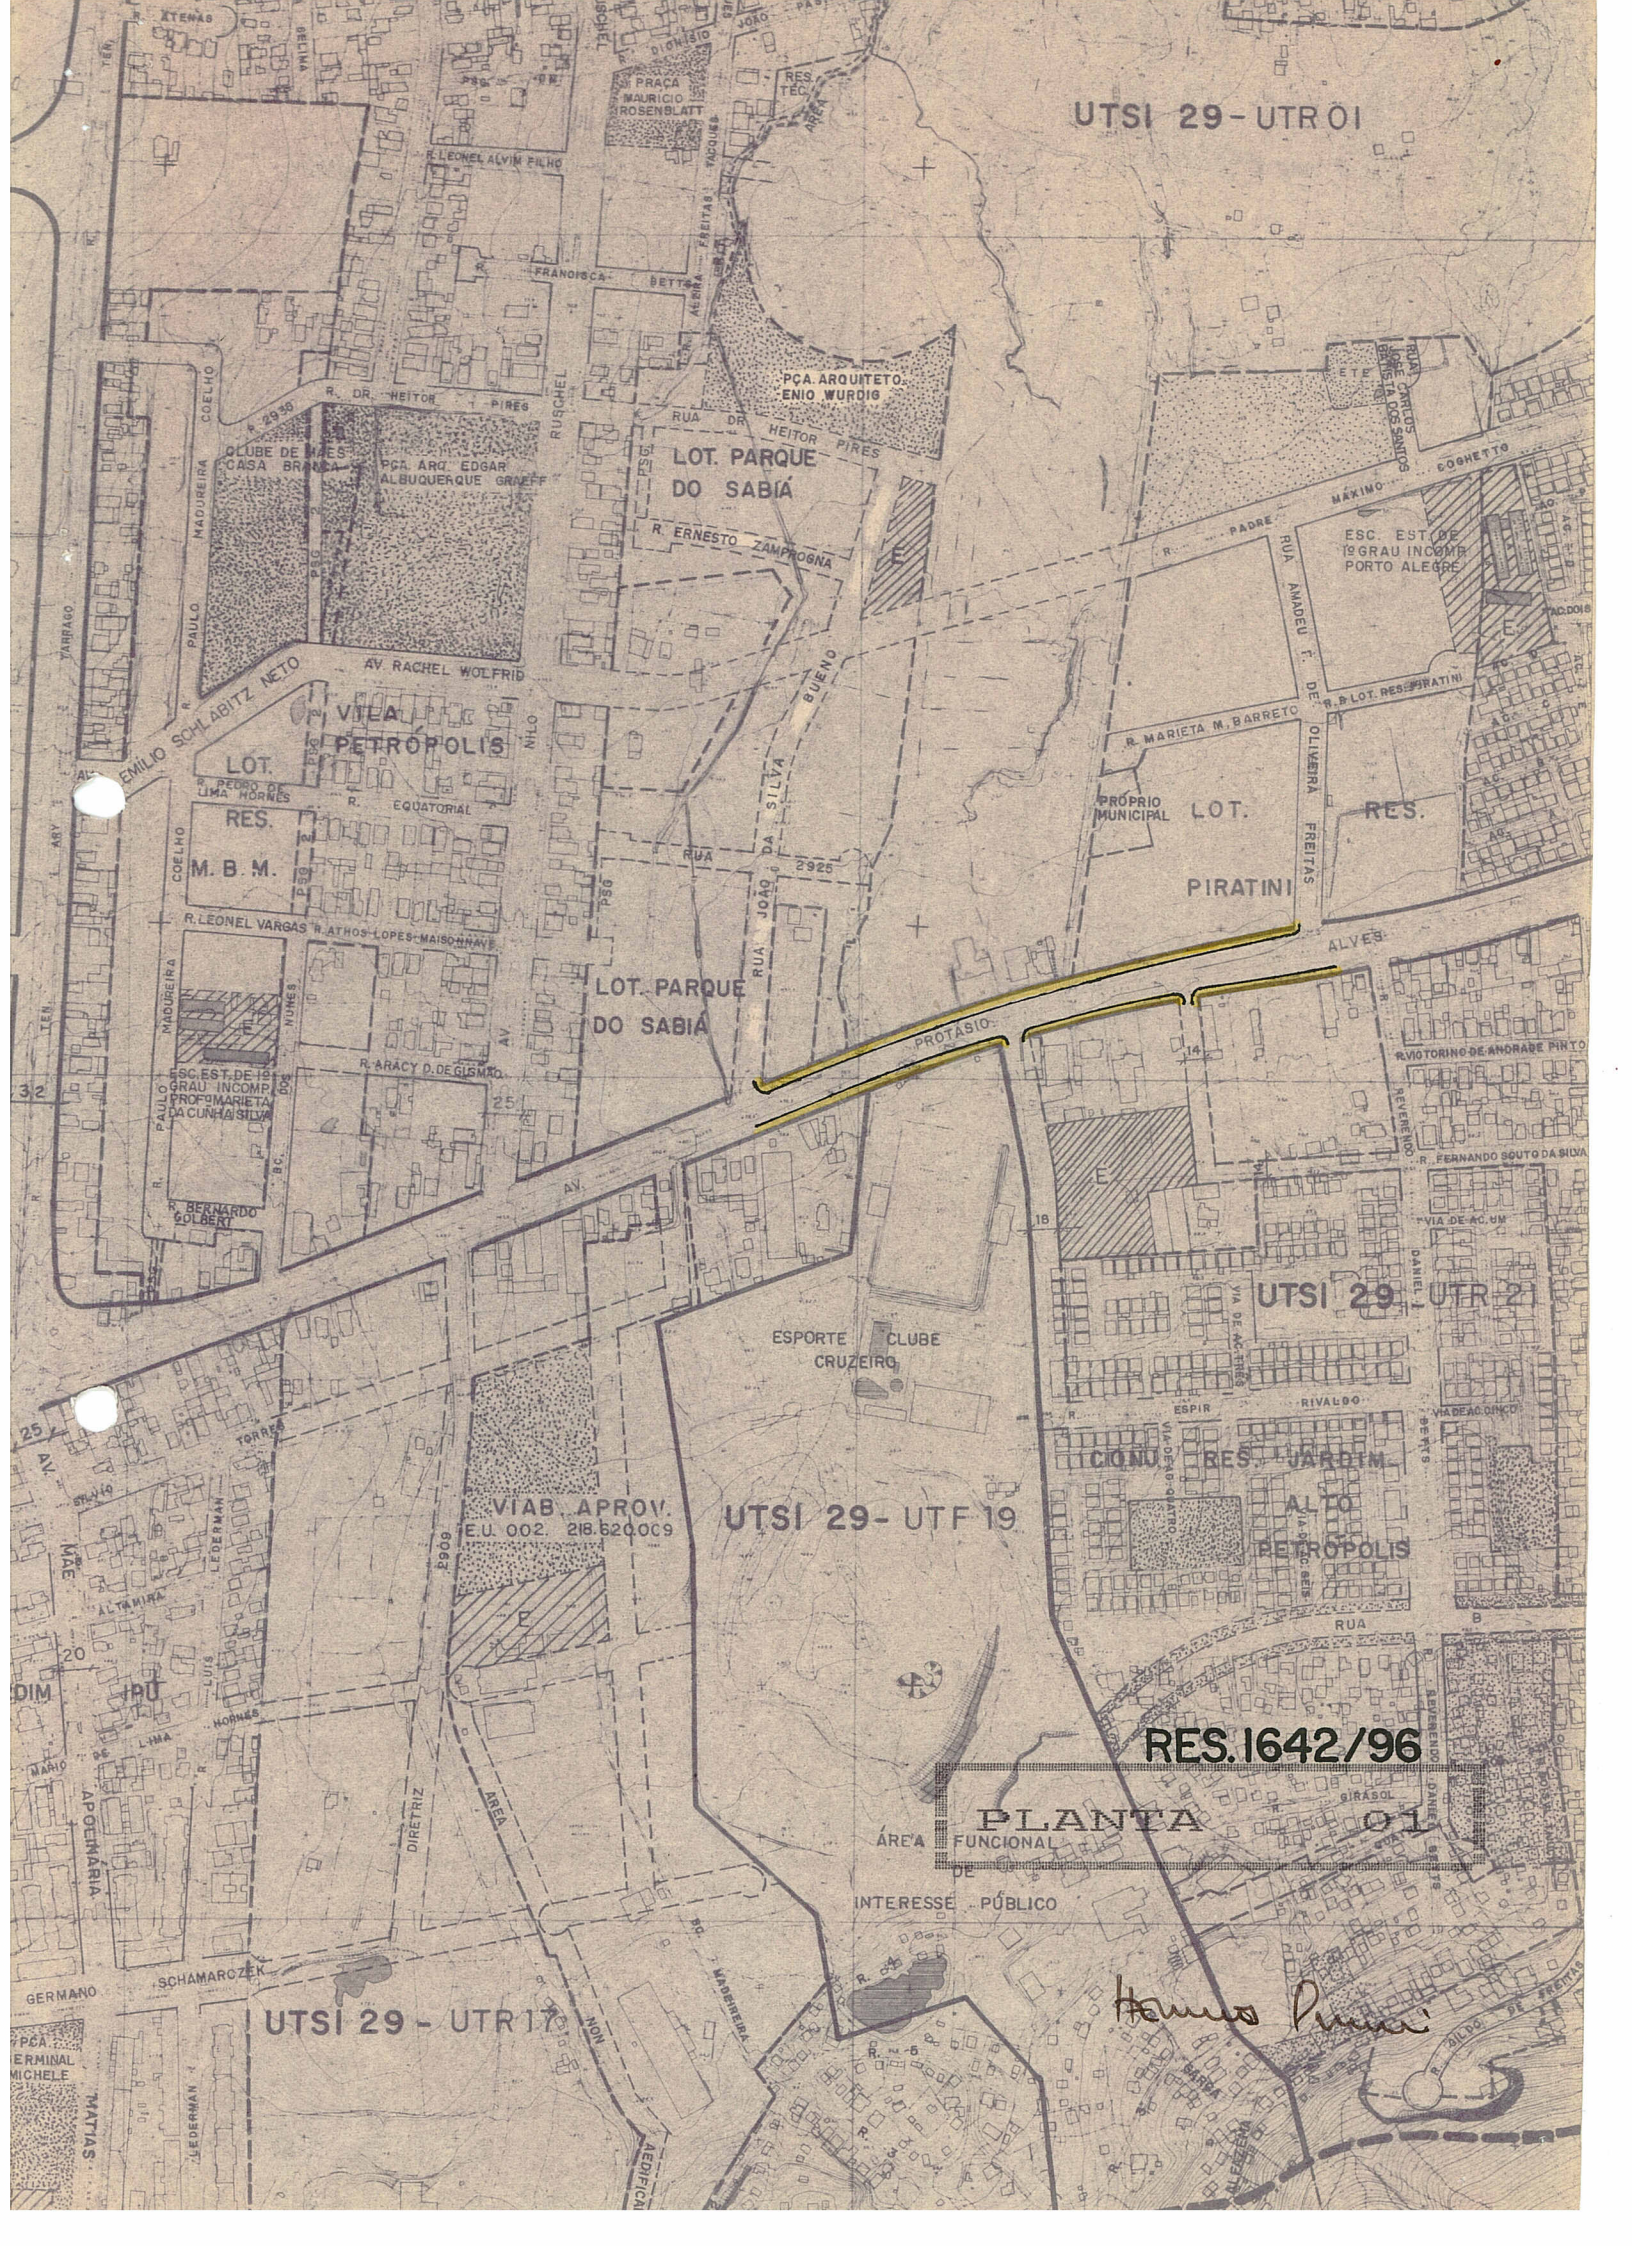

UTSI 29-UTR 01

LOT. PARQUE DO SABIA

LOT. PARQUE DO SABIA

UTSI 29-UTR 21

UTSI 29-UTF 19


RES. 1642/96

UTSI 29-UTR 11

PLANTA

ÁREA FUNCIONAL DE INTERESSE PÚBLICO

Handwritten signature

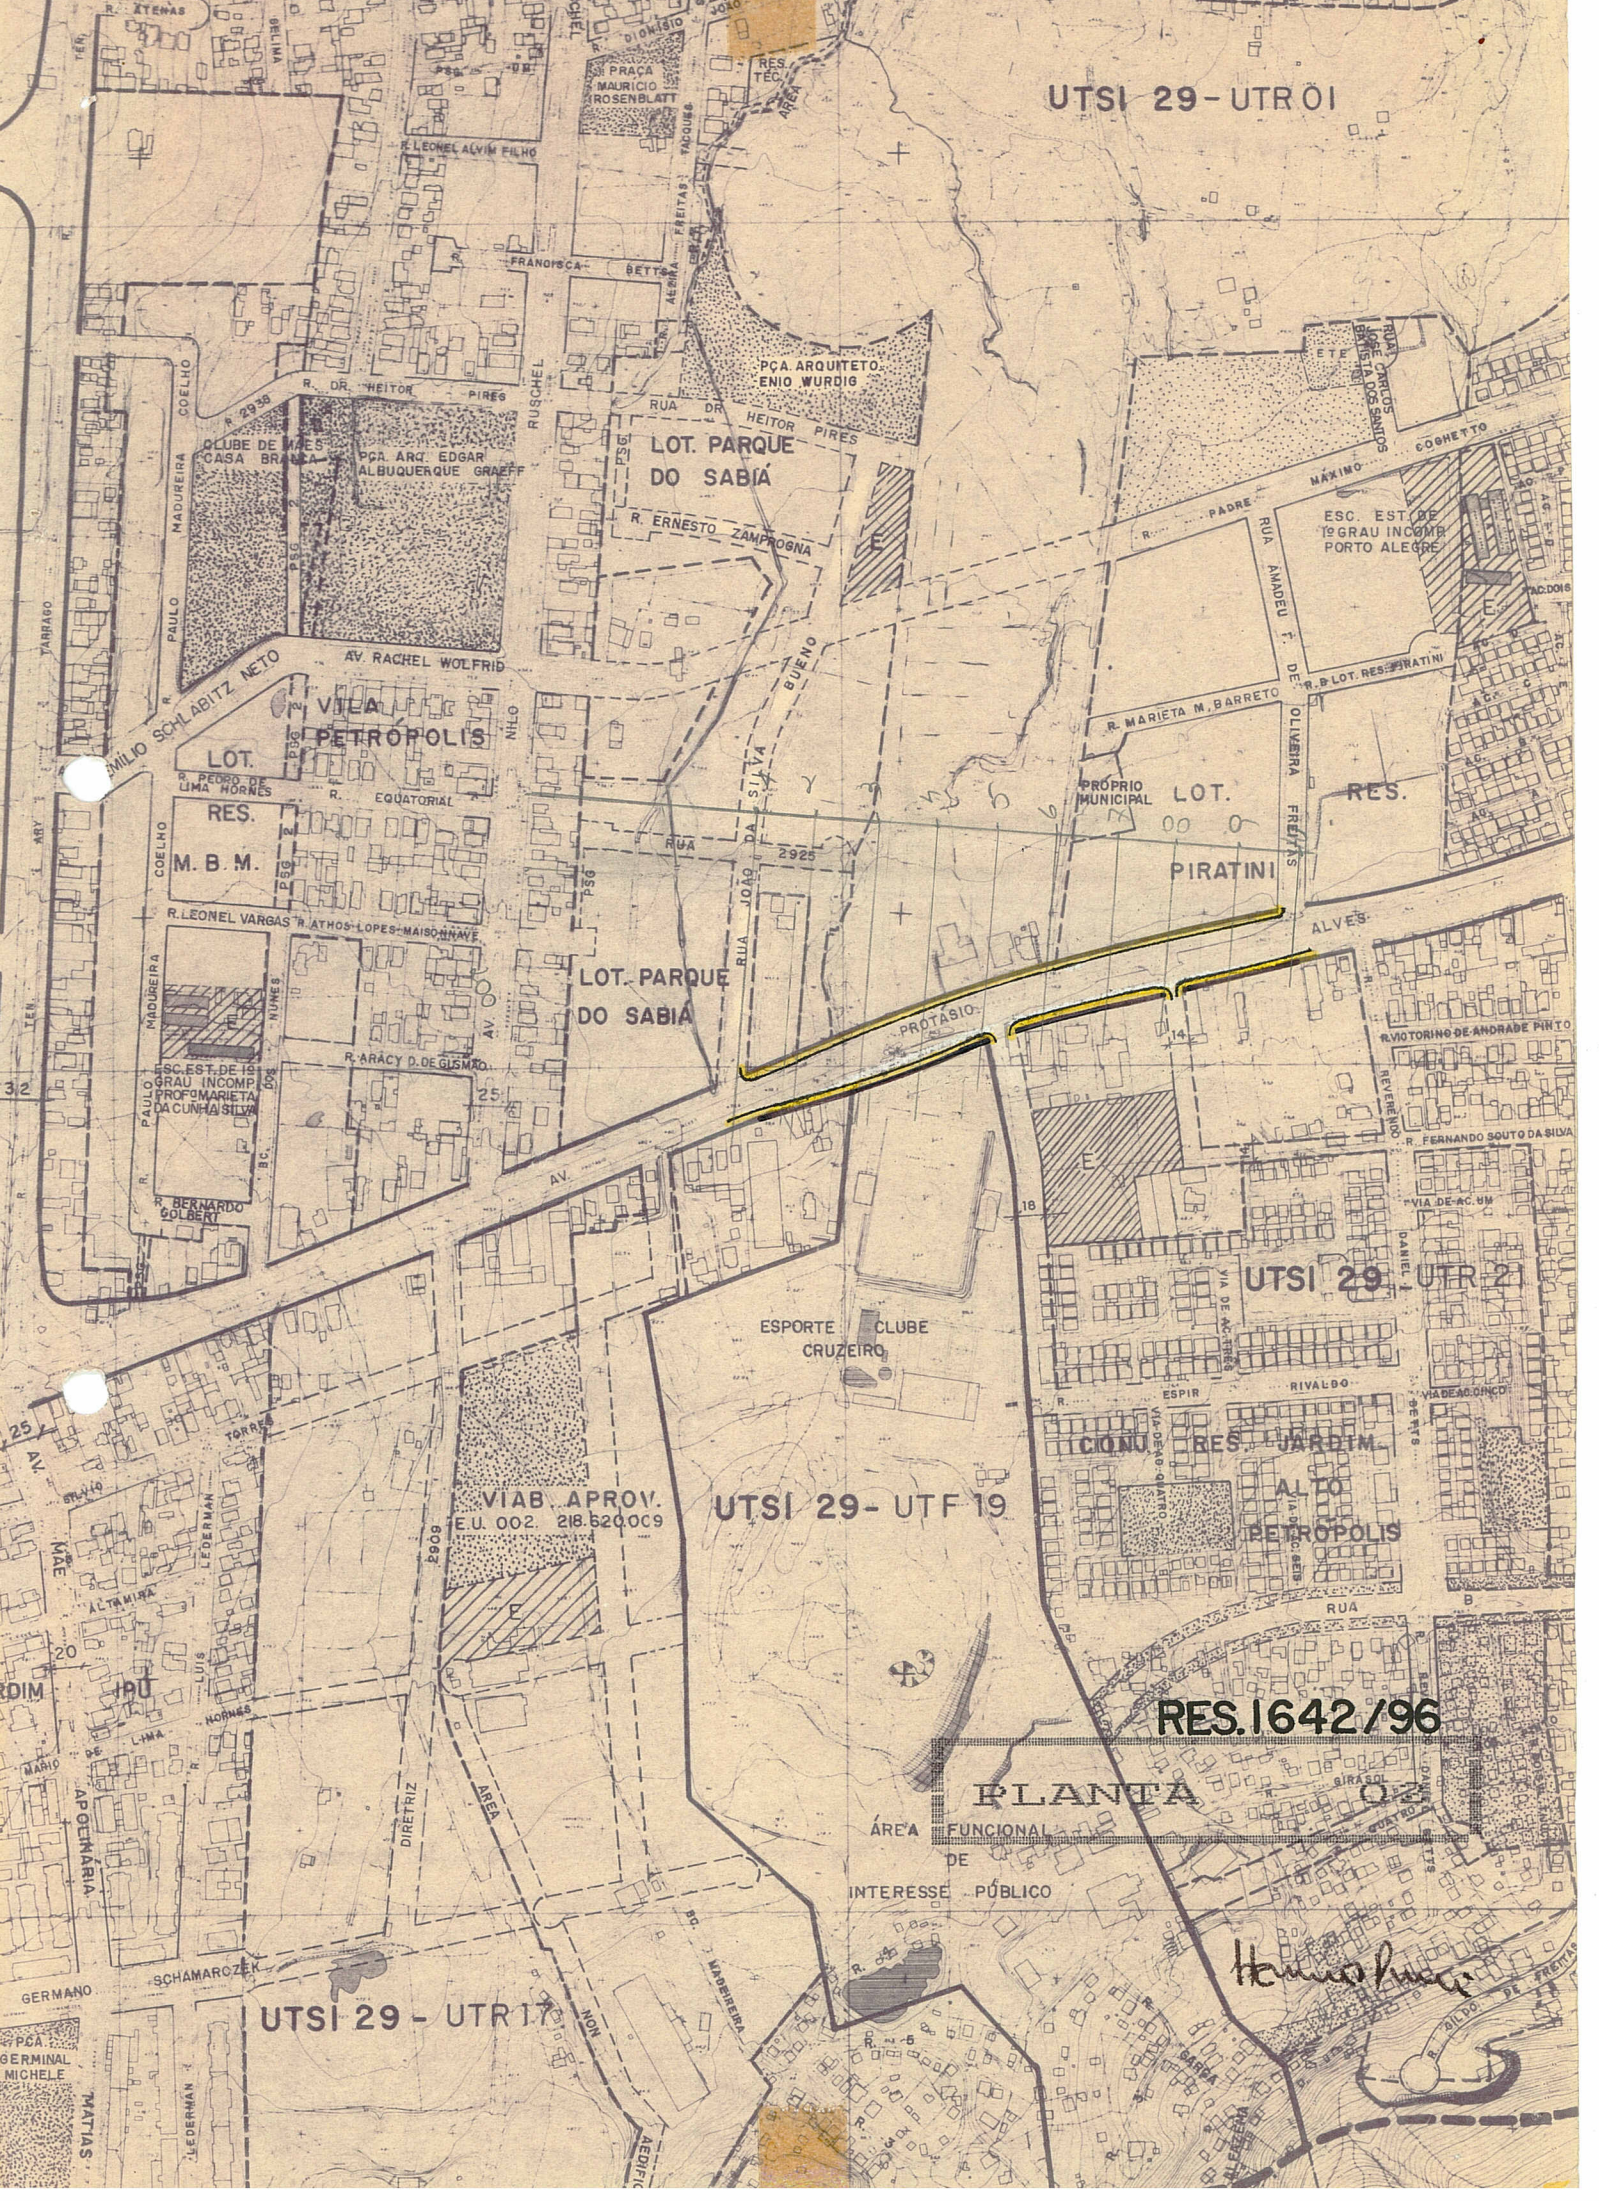

Vertical text on the left edge: 32, 25, 20, 10, 5, 0

Vertical text on the right edge: 14, 18, 12, 8, 4, 0