



ASSUNTO:
REDUÇÃO DE AREA VERDE

HOMOLOGO

EM 20 DE maio DE 1996


PREFEITO
Tarso Genro

O CONSELHO MUNICIPAL DO PLANO DIRETOR DE DESENVOLVIMENTO URBANO, EM SESSÃO REALIZADA NO DIA quinze de maio de 1996.-----
face ao disposto no artigo 263 da Lei Complementar 43, de 21 de julho de 1979, aprova:

A redução da reserva de area verde prevista no quarteirao formado pelas Avenidas Ceres, dos Cubanos, e Ruas Professor Cristiano Fischer e Frei Germano (UTR 05 - UTSI 37), conforme configurado na planta "2" anexa.

Hannus Piumi
PRESIDENTE
Lucia Desabete Gelbman
Ana Seder
Walter
Ranays
Christina
Therese

Missia
CONSELHEIRO REFLATOR
Julia
Lucy Mary
Norma Fedeiros



ASSUNTO:

REDUÇÃO DE AREA VERDE

JUSTIFICATIVA

A proposta de redução da reserva de área verde (4.957,00 m²) atende aos padrões propostos pelo Município, que também recebera a área verde devidamente urbanizada por ocasião do desmembramento.

Esta resolução foi originada pelo processo 002.400096.00.0.



PRESIDENTE



CONSELHEIRO RELATOR

UTSI-27 - UTR 13

TRACADO ELIMINADO PROVISORIAMENTE P/RES. 162

LOTEAMENTO VIAB. JARDIM APROVADA GUANABARA
- E.U.02.210341-00.9

UTSI 25 - UTR 27

DE INTERESSE PÚBLICO AF (27)

UTSI 37 - UTF 03

DE INTERESSE PÚBLICO

UTSI 37 - UTR 05

COMPANHIA CARRIS
PORTO ALEGRENSE


RES. 1644/96


(CARREFOUR)

PLANTA 01

Henrique Pires

UTSI 37 - UTR 11

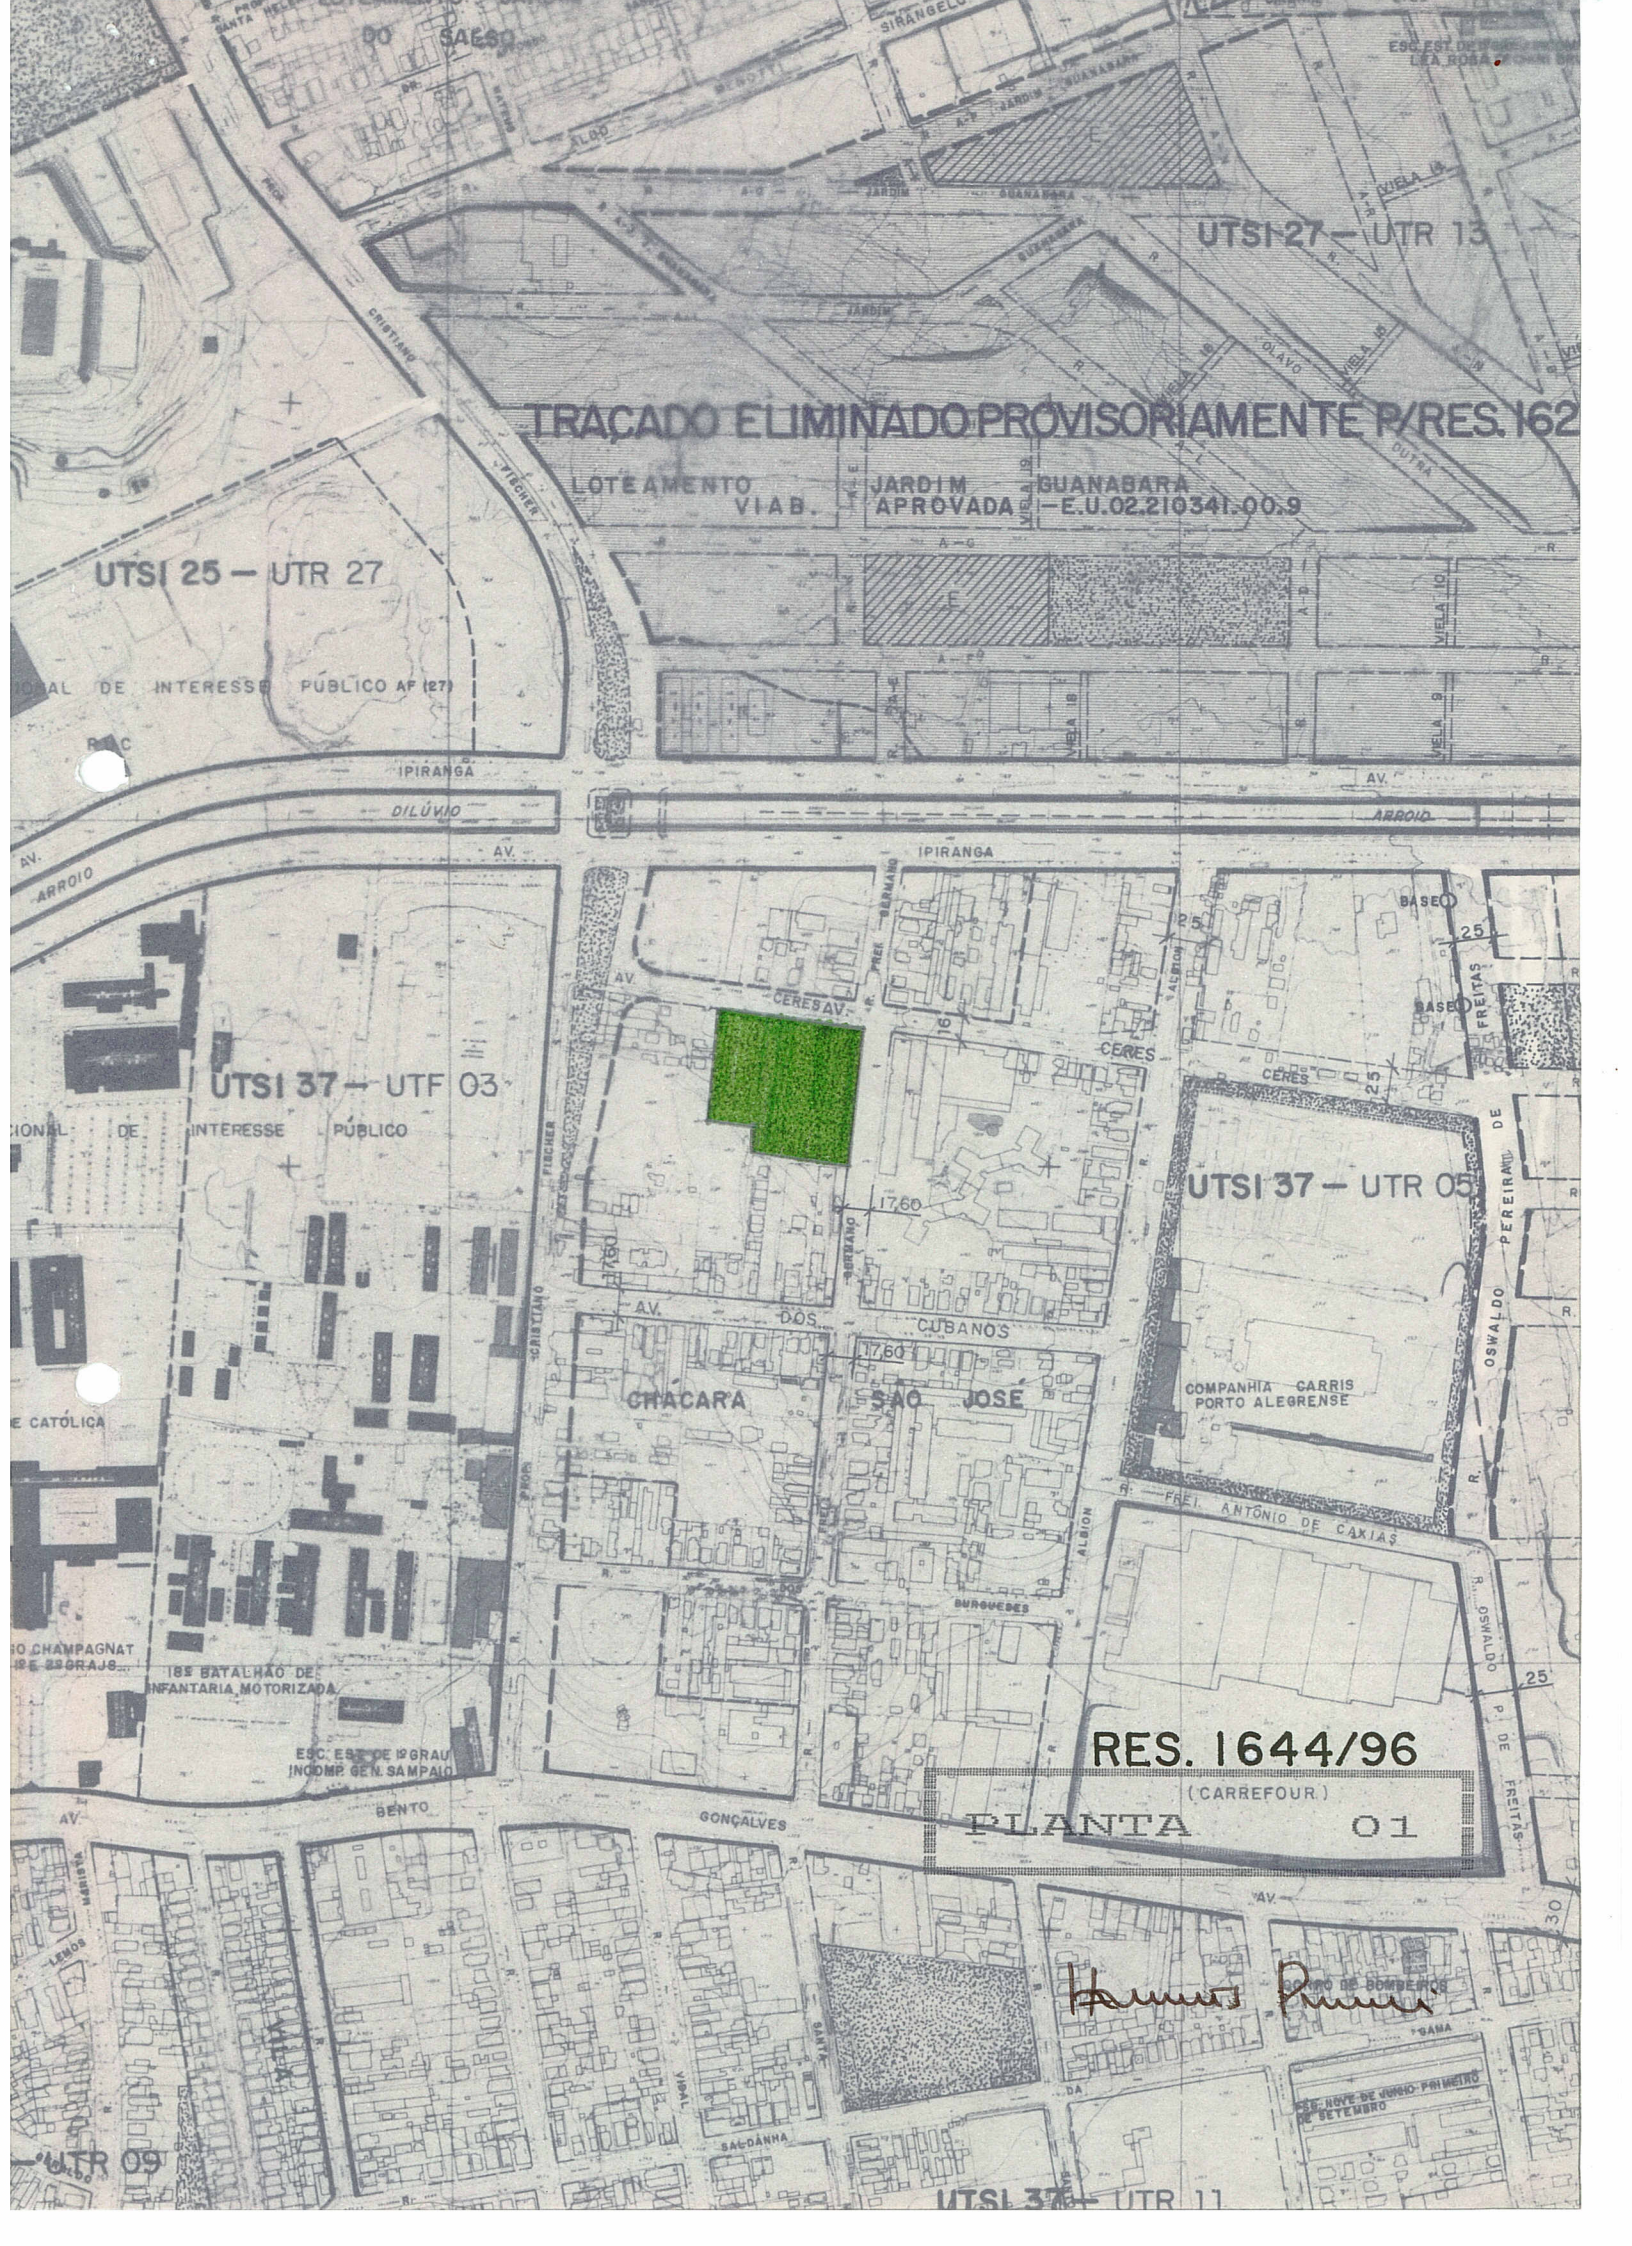

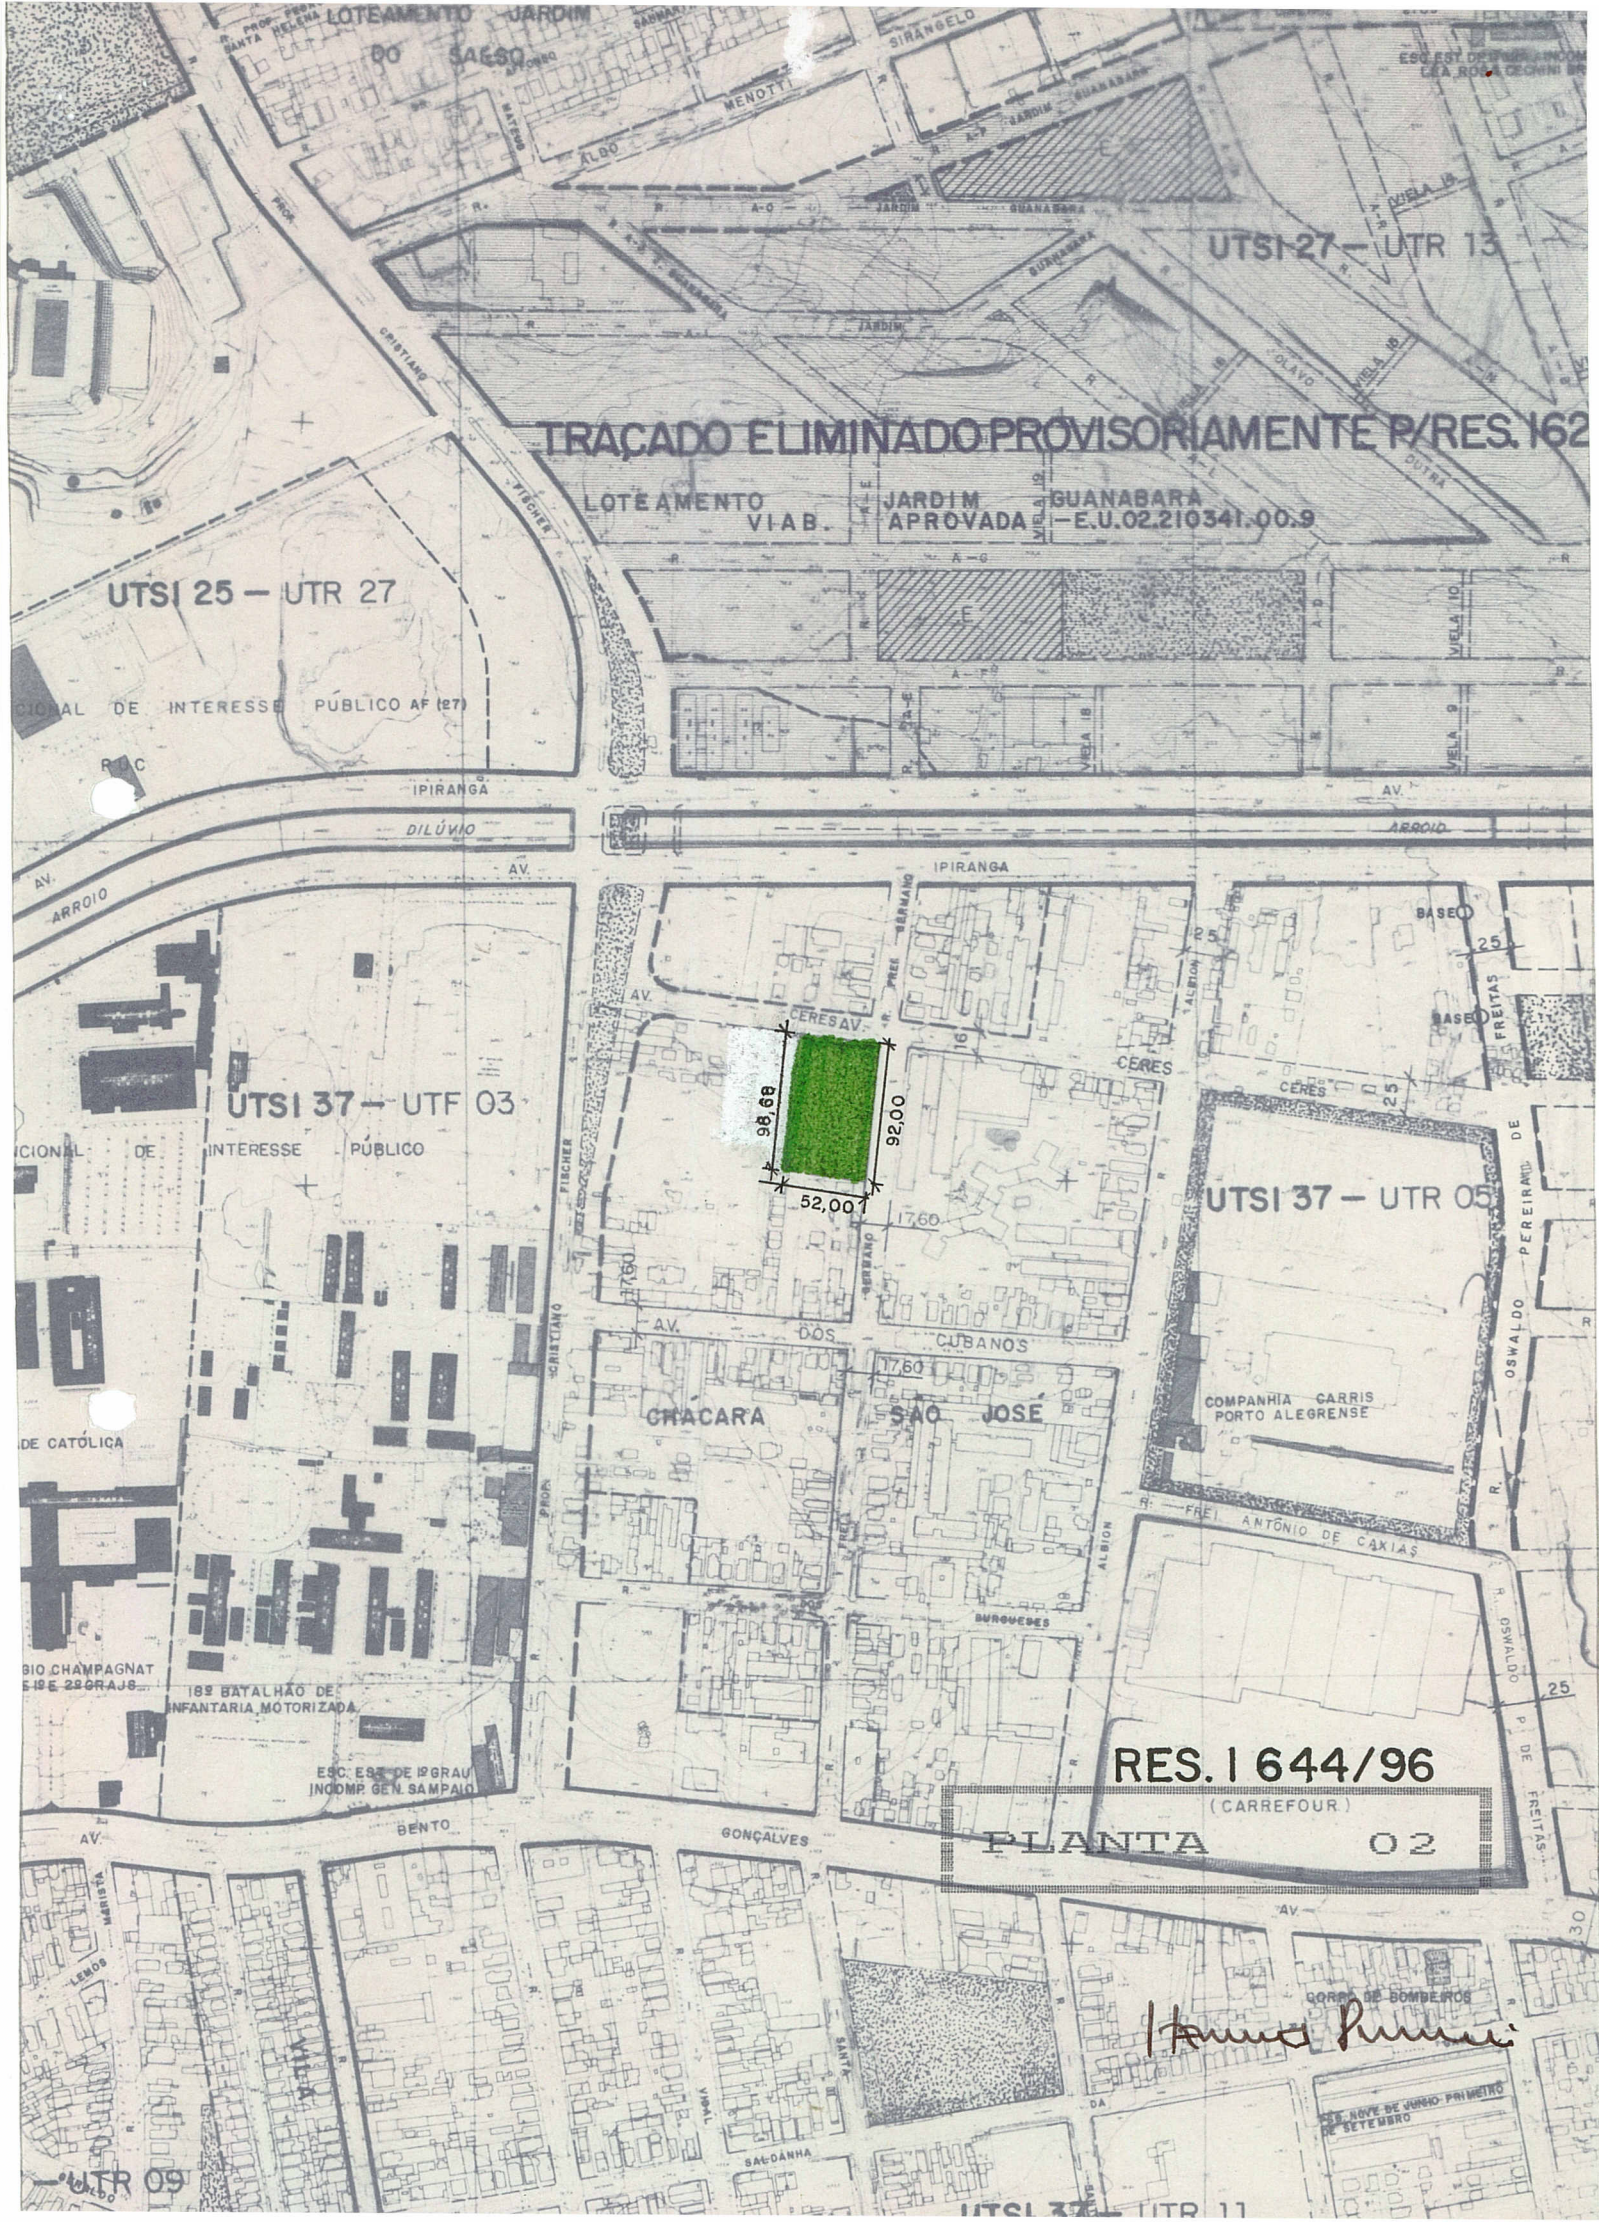

UTSI 27 - UTR 13

TRACADO E ELIMINADO PROVISORIAMENTE P/RES. 162

LOTEAMENTO VIAB. JARDIM APROVADA GUANABARA - E.U.02.210341.00.9

UTSI 25 - UTR 27

REGIONAL DE INTERESSE PUBLICO AF (27)

UTSI 37 - UTF 03

REGIONAL DE INTERESSE PUBLICO

UTSI 37 - UTR 05

98,68
92,00
52,00

COMPANHIA CARRIS PORTO ALEGRENSE

RES. 1 644/96
(CARREFOUR)

PLANTA 02

Hanna P...

GRUPO DE BOMBEIROS DE SETEMBRO

UTSI 37 - UTR 11