



ASSUNTO:

RELOCALIZAÇÃO DE AREA VERDE

HOMOLOGO

EM 25 DE junho DE 1996

PREFEITO

Tarso Genro

O CONSELHO MUNICIPAL DO PLANO DIRETOR DE DESENVOLVIMENTO URBANO,
EM SESSÃO REALIZADA NO DIA dezanove de junho de 1996 -----

face ao disposto no artigo 263 da Lei Complementar 43, de 21
de julho de 1979, aprova:

A realocização da area verde localizada no quar-
teirao formado pelas Avenidas Wenceslau Escobar, Copacabana e
Rua Puri (UTR 17 - UTSI 45), conforme configurado na planta
"2" anexa.



ASSUNTO:

RELOCALIZAÇÃO DE AREA VERDE


JUSTIFICATIVA

A proposta de realocização objeto da presente resolução, deve-se a necessidade de atualizar a situação da Praça Louis Braille, em função da permuta ocorrida.

Esta resolução foi originada pelo processo nº 001.050991.86.8.

PRESIDENTE

CONSELHEIRO RELATOR

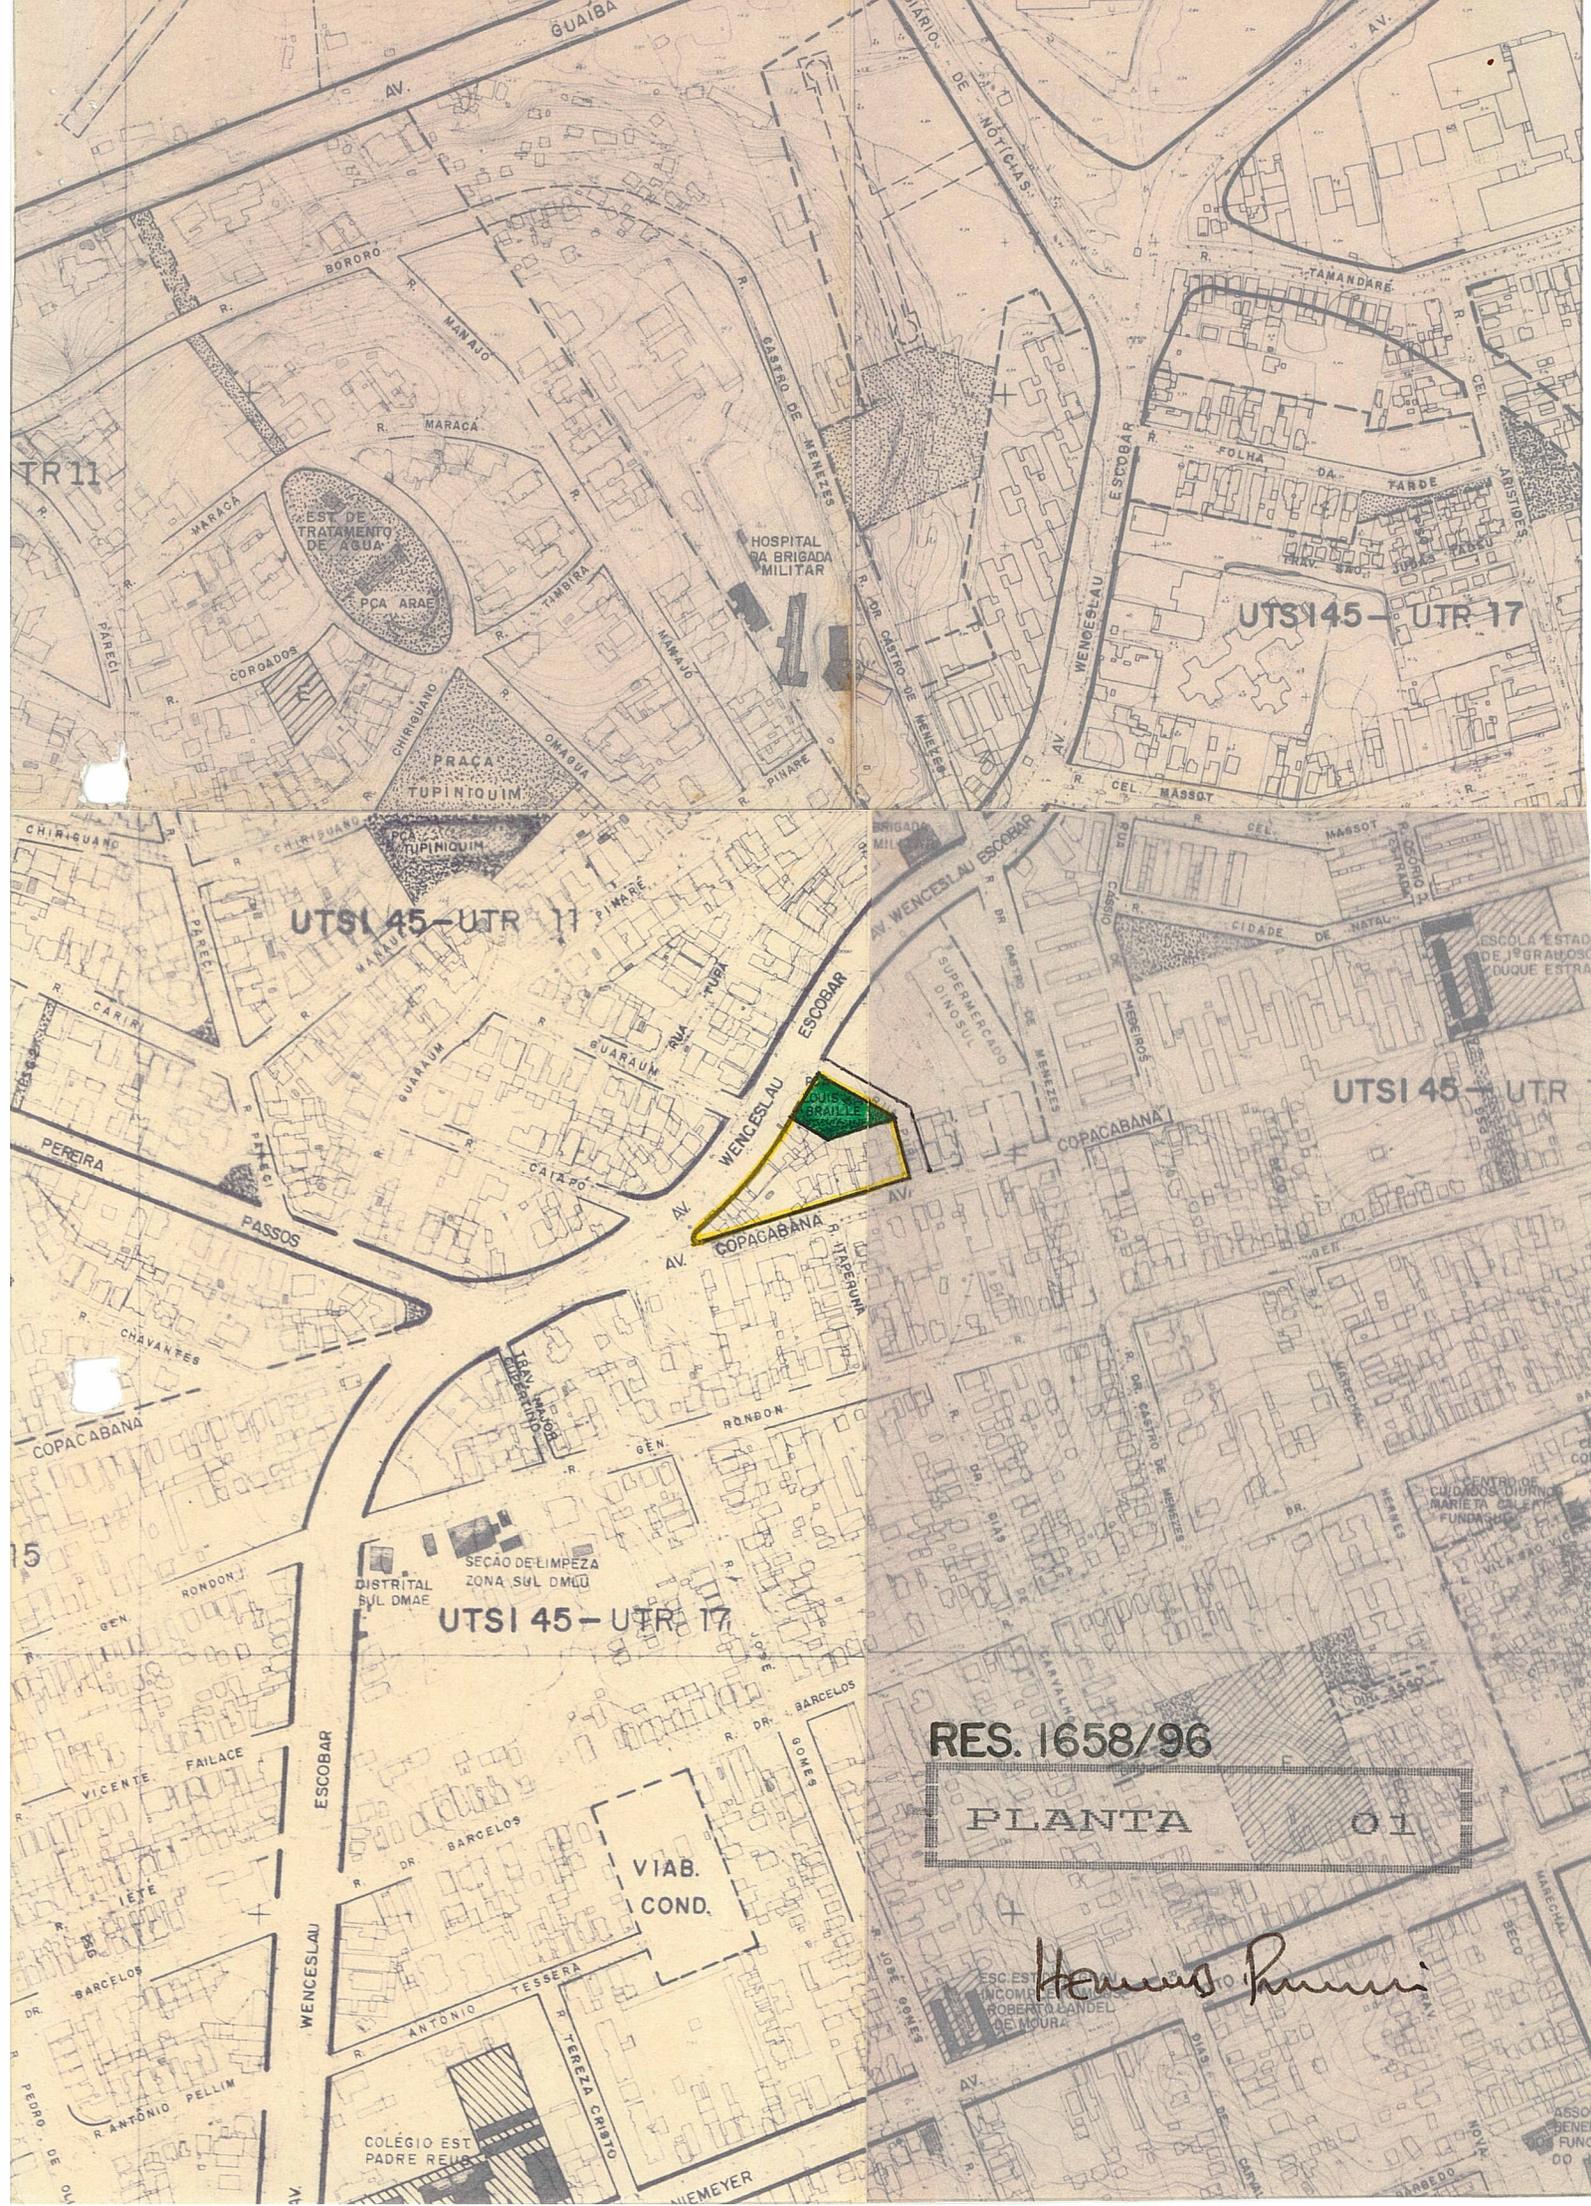

TR 11

UTSI 45 - UTR 17

UTSI 45 - UTR 11

UTSI 45 - UTR

UTSI 45 - UTR 17

RES. 1658/96

PLANTA 01

Hermano Puri

VIAB. COND.

SECAO DE LIMPEZA ZONA SUL DMAE


DISTRITAL SUL DMAE

COLÉGIO EST. PADRE REUS

ESC. EST. INCOMPL. ROBERTA LANDEL DE MOURA

ESCOLA ESTAD. DE JOGADORES DOQUE EXTRA

ASSO. BENEFA. FUNG. DO

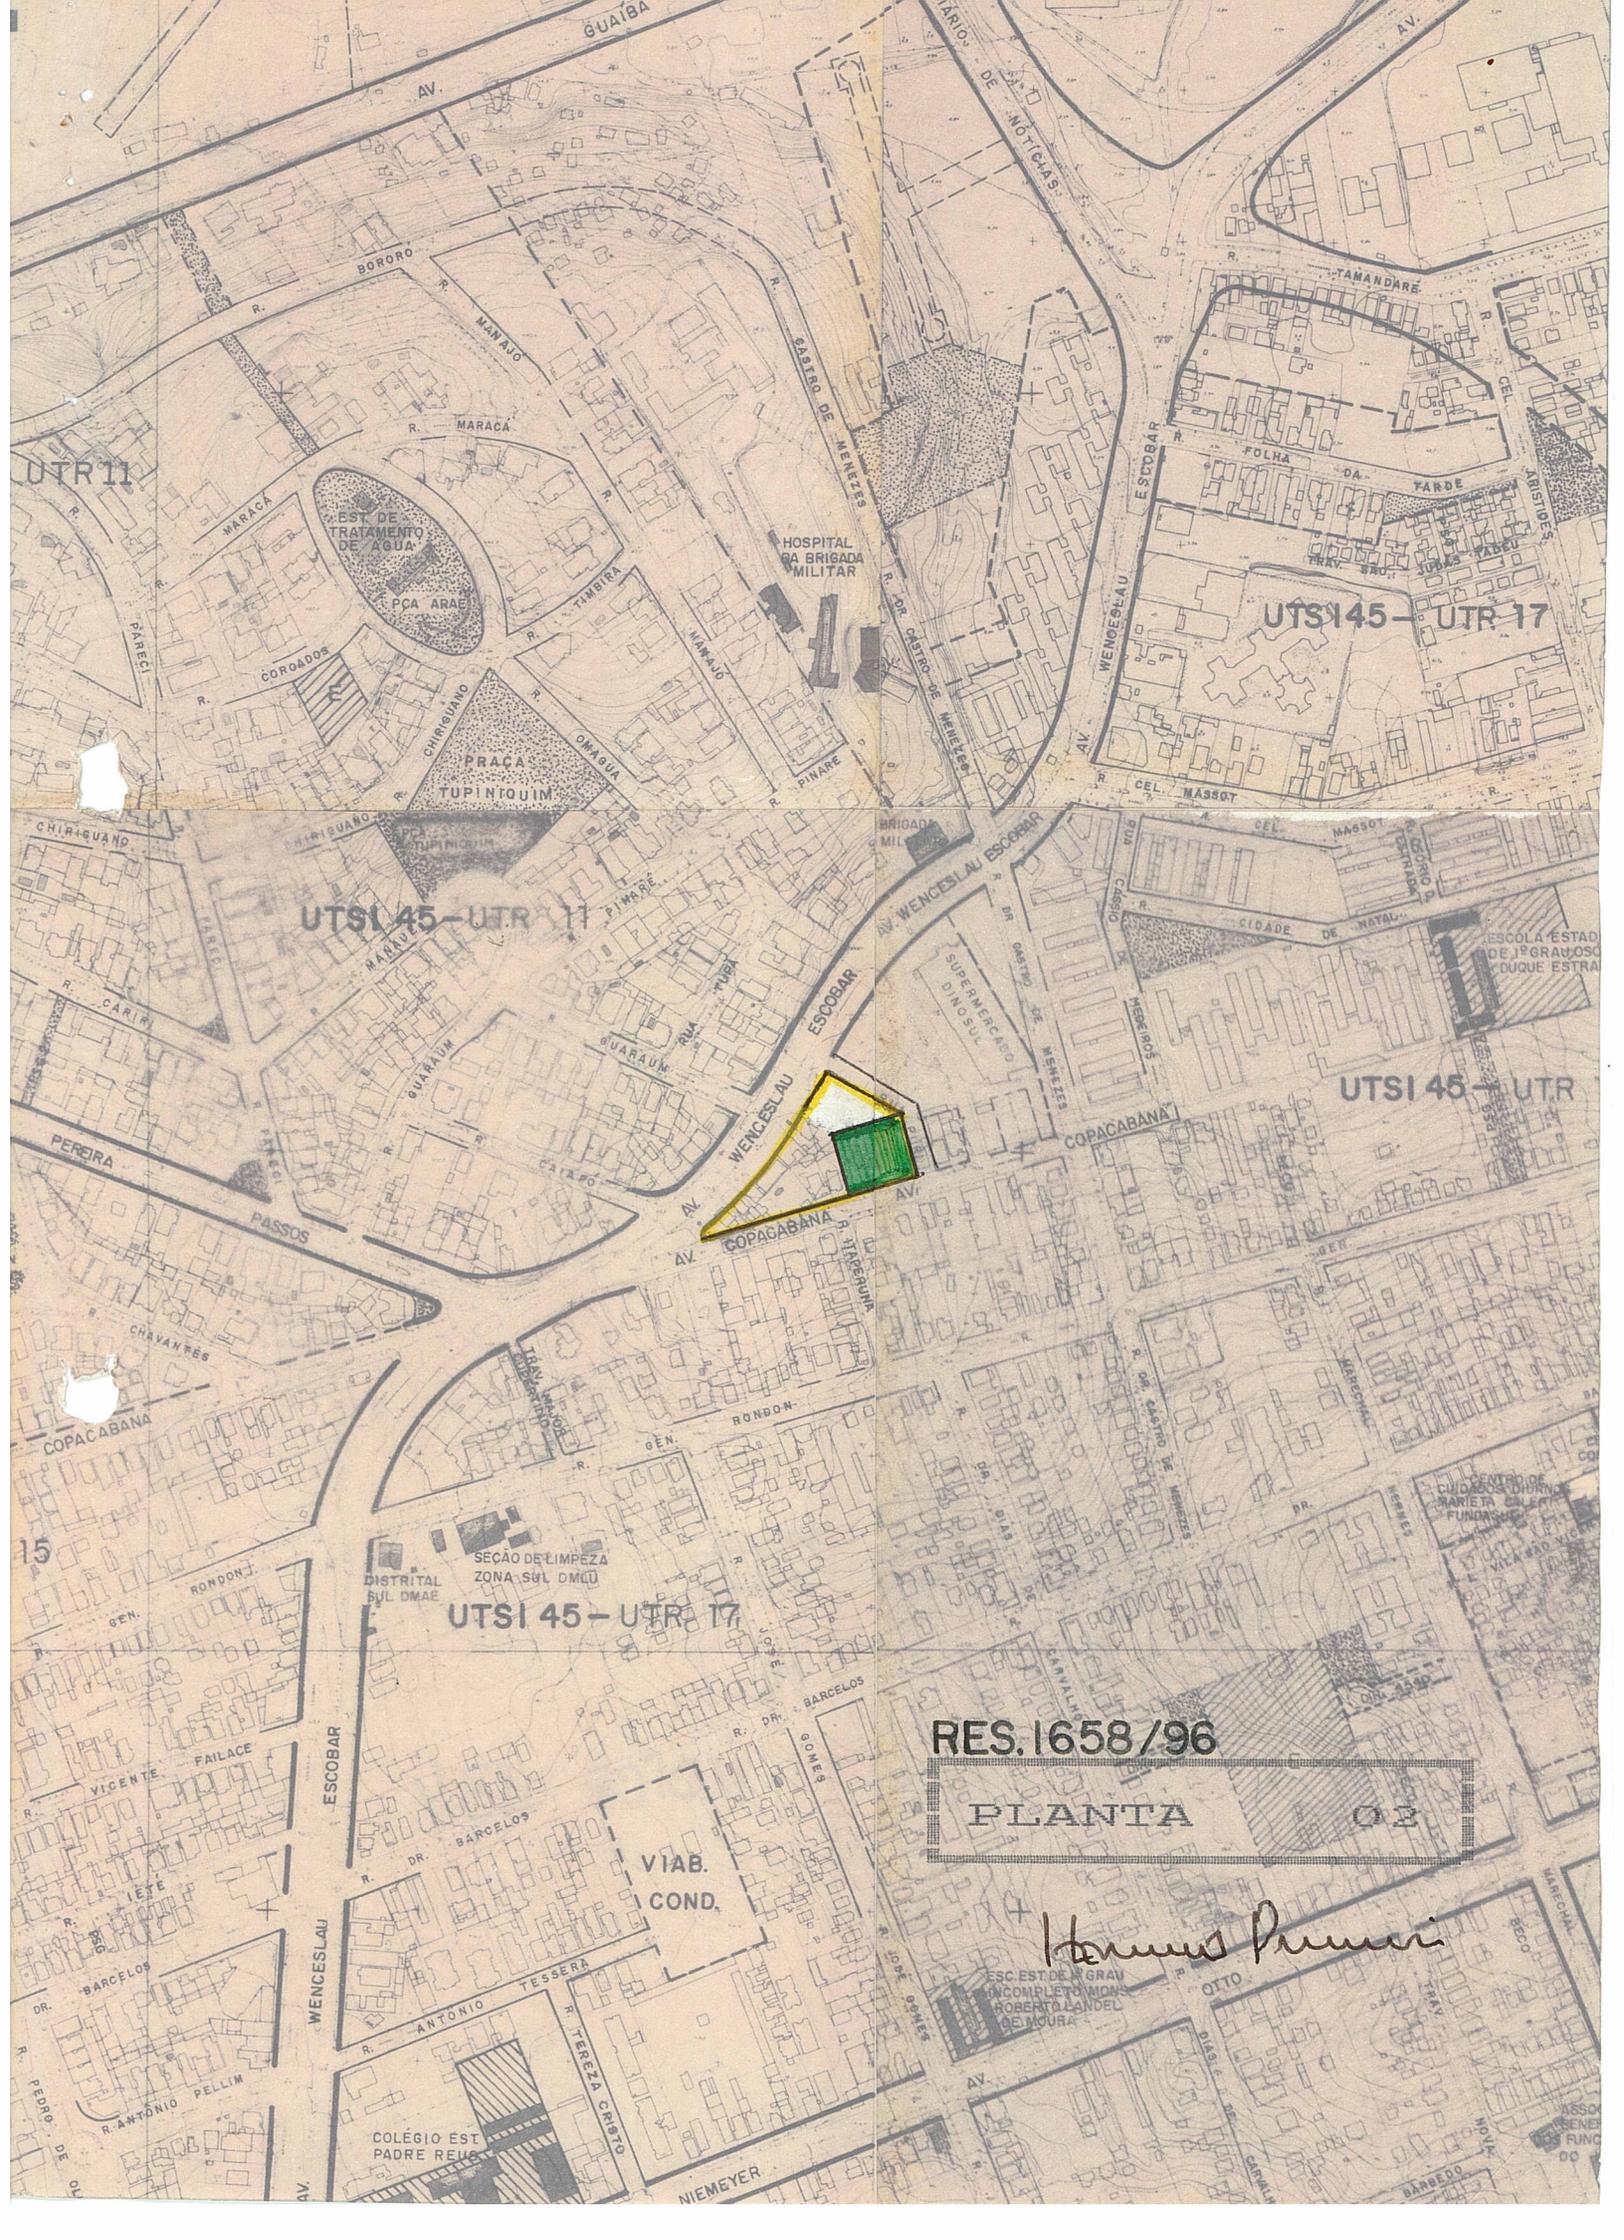

UTR 11

UTS 145 - UTR 17

UTS 145 - UTR 11

UTS 145 - UTR

UTS 145 - UTR 17

RES. 1658/96

PLANTA 02

Henrique Pereira

COLÉGIO EST. PADRE REUS

ESC. EST. DE 1º GRAU INCOMPLETO MONS. ROBERTO LANDEL DE MOURA

ESCOLA ESTAD. DE 1º GRAU OSO DUQUE ESTRADA

CH. DE 1º GRAU MARIA GUARDIA FUNDADA