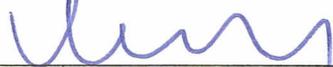




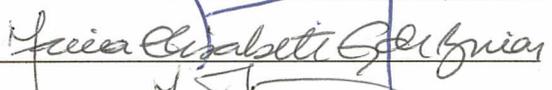
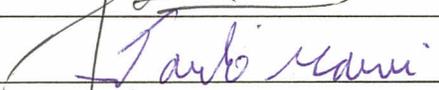
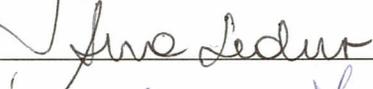
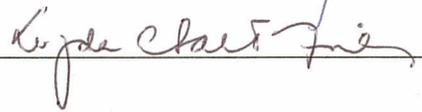
ASSUNTO:  
**REDUÇÃO DE RECUO DE JARDIM**

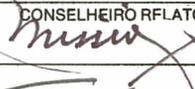
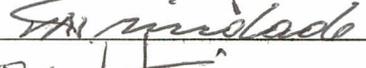
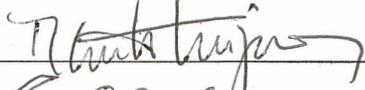
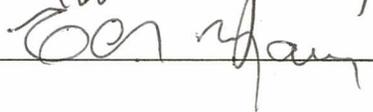
HOMOLOGO  
EM 06 DE dezembro DE 1996

  
PREFEITO  
Tarso Genro

O CONSELHO MUNICIPAL DO PLANO DIRETOR DE DESENVOLVIMENTO URBANO, EM SESSÃO REALIZADA NO DIA quatro de dezembro de 1996.-----  
face ao disposto nos artigos 169 e 263 da Lei Complementar nº 43, de 21 de julho de 1979, aprova:

A redução do recuo de jardim, de 6,00 metros para 4,00 metros, para os imóveis localizados na Rua João Berutti, lado par entre as Avenidas João Wallig e José Gertum, e lado ímpar entre a Travessa Aurora e a Avenida José Gertum (UTR 02 - UTSI 27), conforme configurado na planta "2" anexa.

  
PRESIDENTE  
  


  
CONSELHEIRO RFLATOR  
  
  
  




ASSUNTO:

**REDUÇÃO DE RECUO DE JARDIM**

## JUSTIFICATIVA

A presente proposta de redução de recuo de jardim, de trecho da Rua João Berutti, justifica-se pela constatada predominância de recuos de jardim entre 4,00 metros e 5,00 metros ao longo do referido logradouro.

Esta modificação mantém preservada as características urbanas locais e viabiliza a manutenção das edificações já implantadas.

Esta resolução foi originada pelo processo nº 002.230646.00.8.

*Hannus Pucci*

\_\_\_\_\_  
PRESIDENTE

*W. B. da*

\_\_\_\_\_  
CONSELHEIRO RELATOR

FUNCIÓNAL DE INTERESE PÚBLICO

UTSI 15 - UTR 33  
175 05 02 07 11 05  
175 21 02 07 19 03

UTSI 15 - UTCS 35  
000 72 79 15 23 03

UTSI 27 - UTR 02  
175 05 02 05 15 05  
175 23 02 07 19 03

RECUIO DE JARDIM = 6m    RECUIO DE JARDIM = 6m

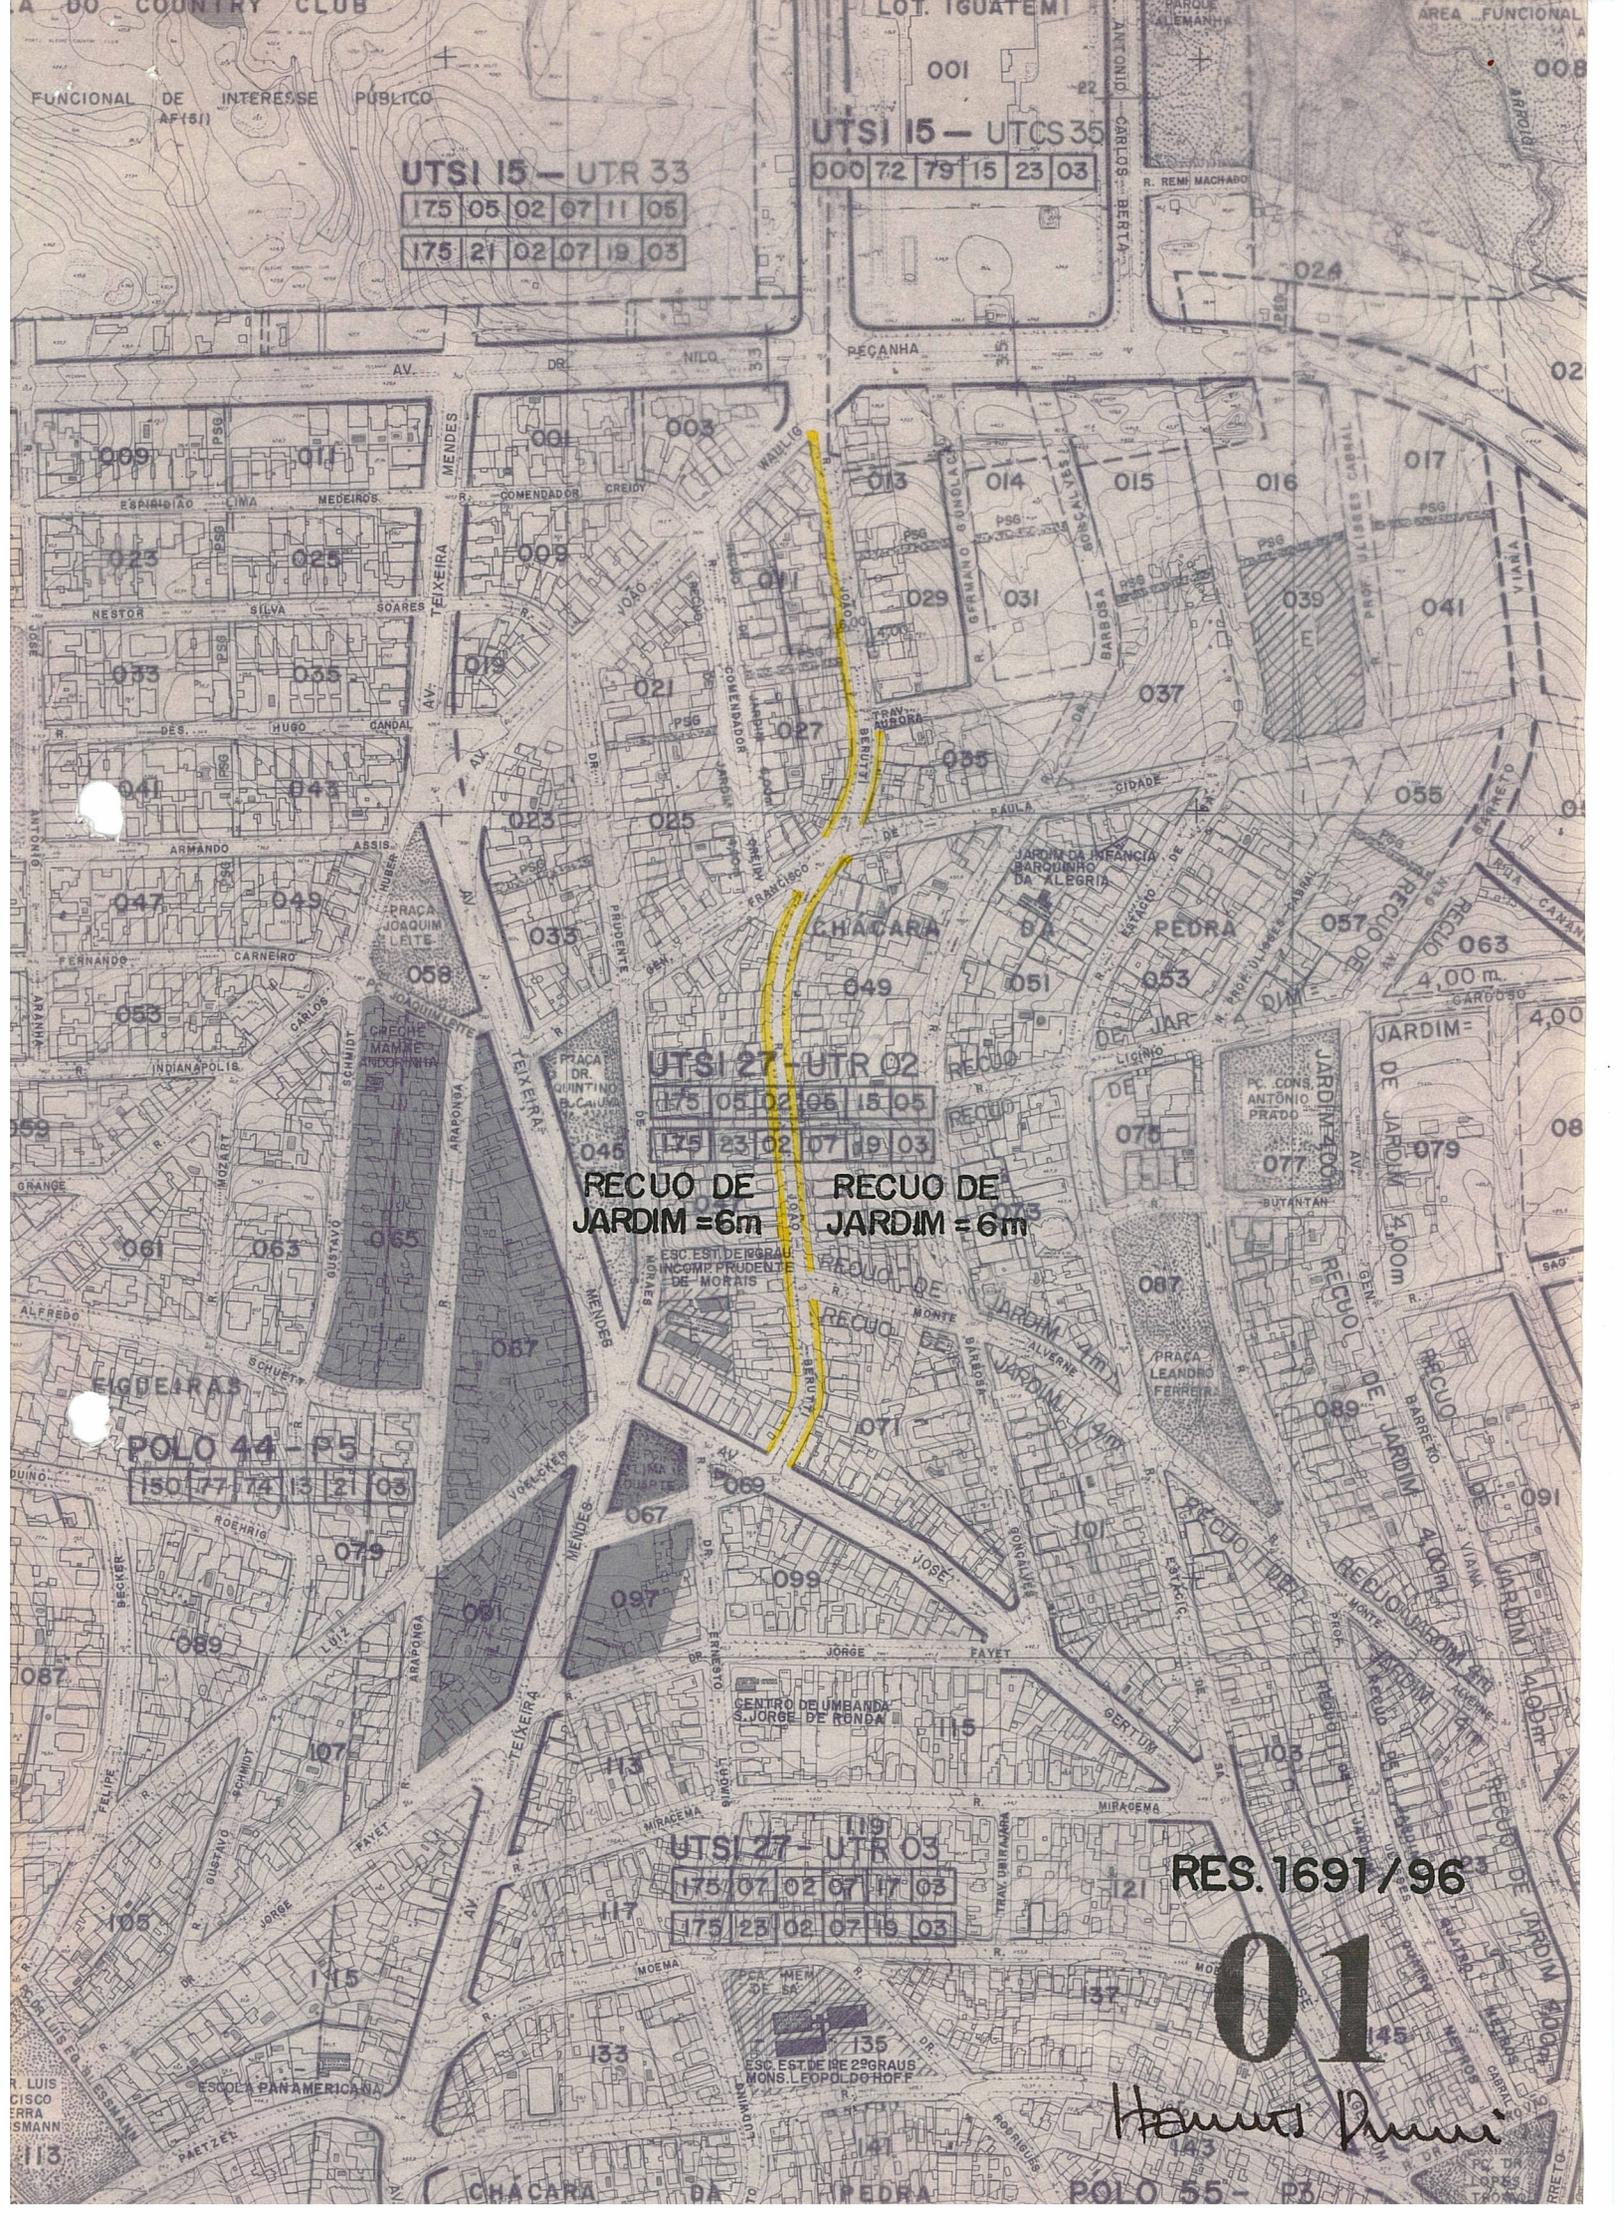
POLO 44 - P5  
150 77 74 13 21 03

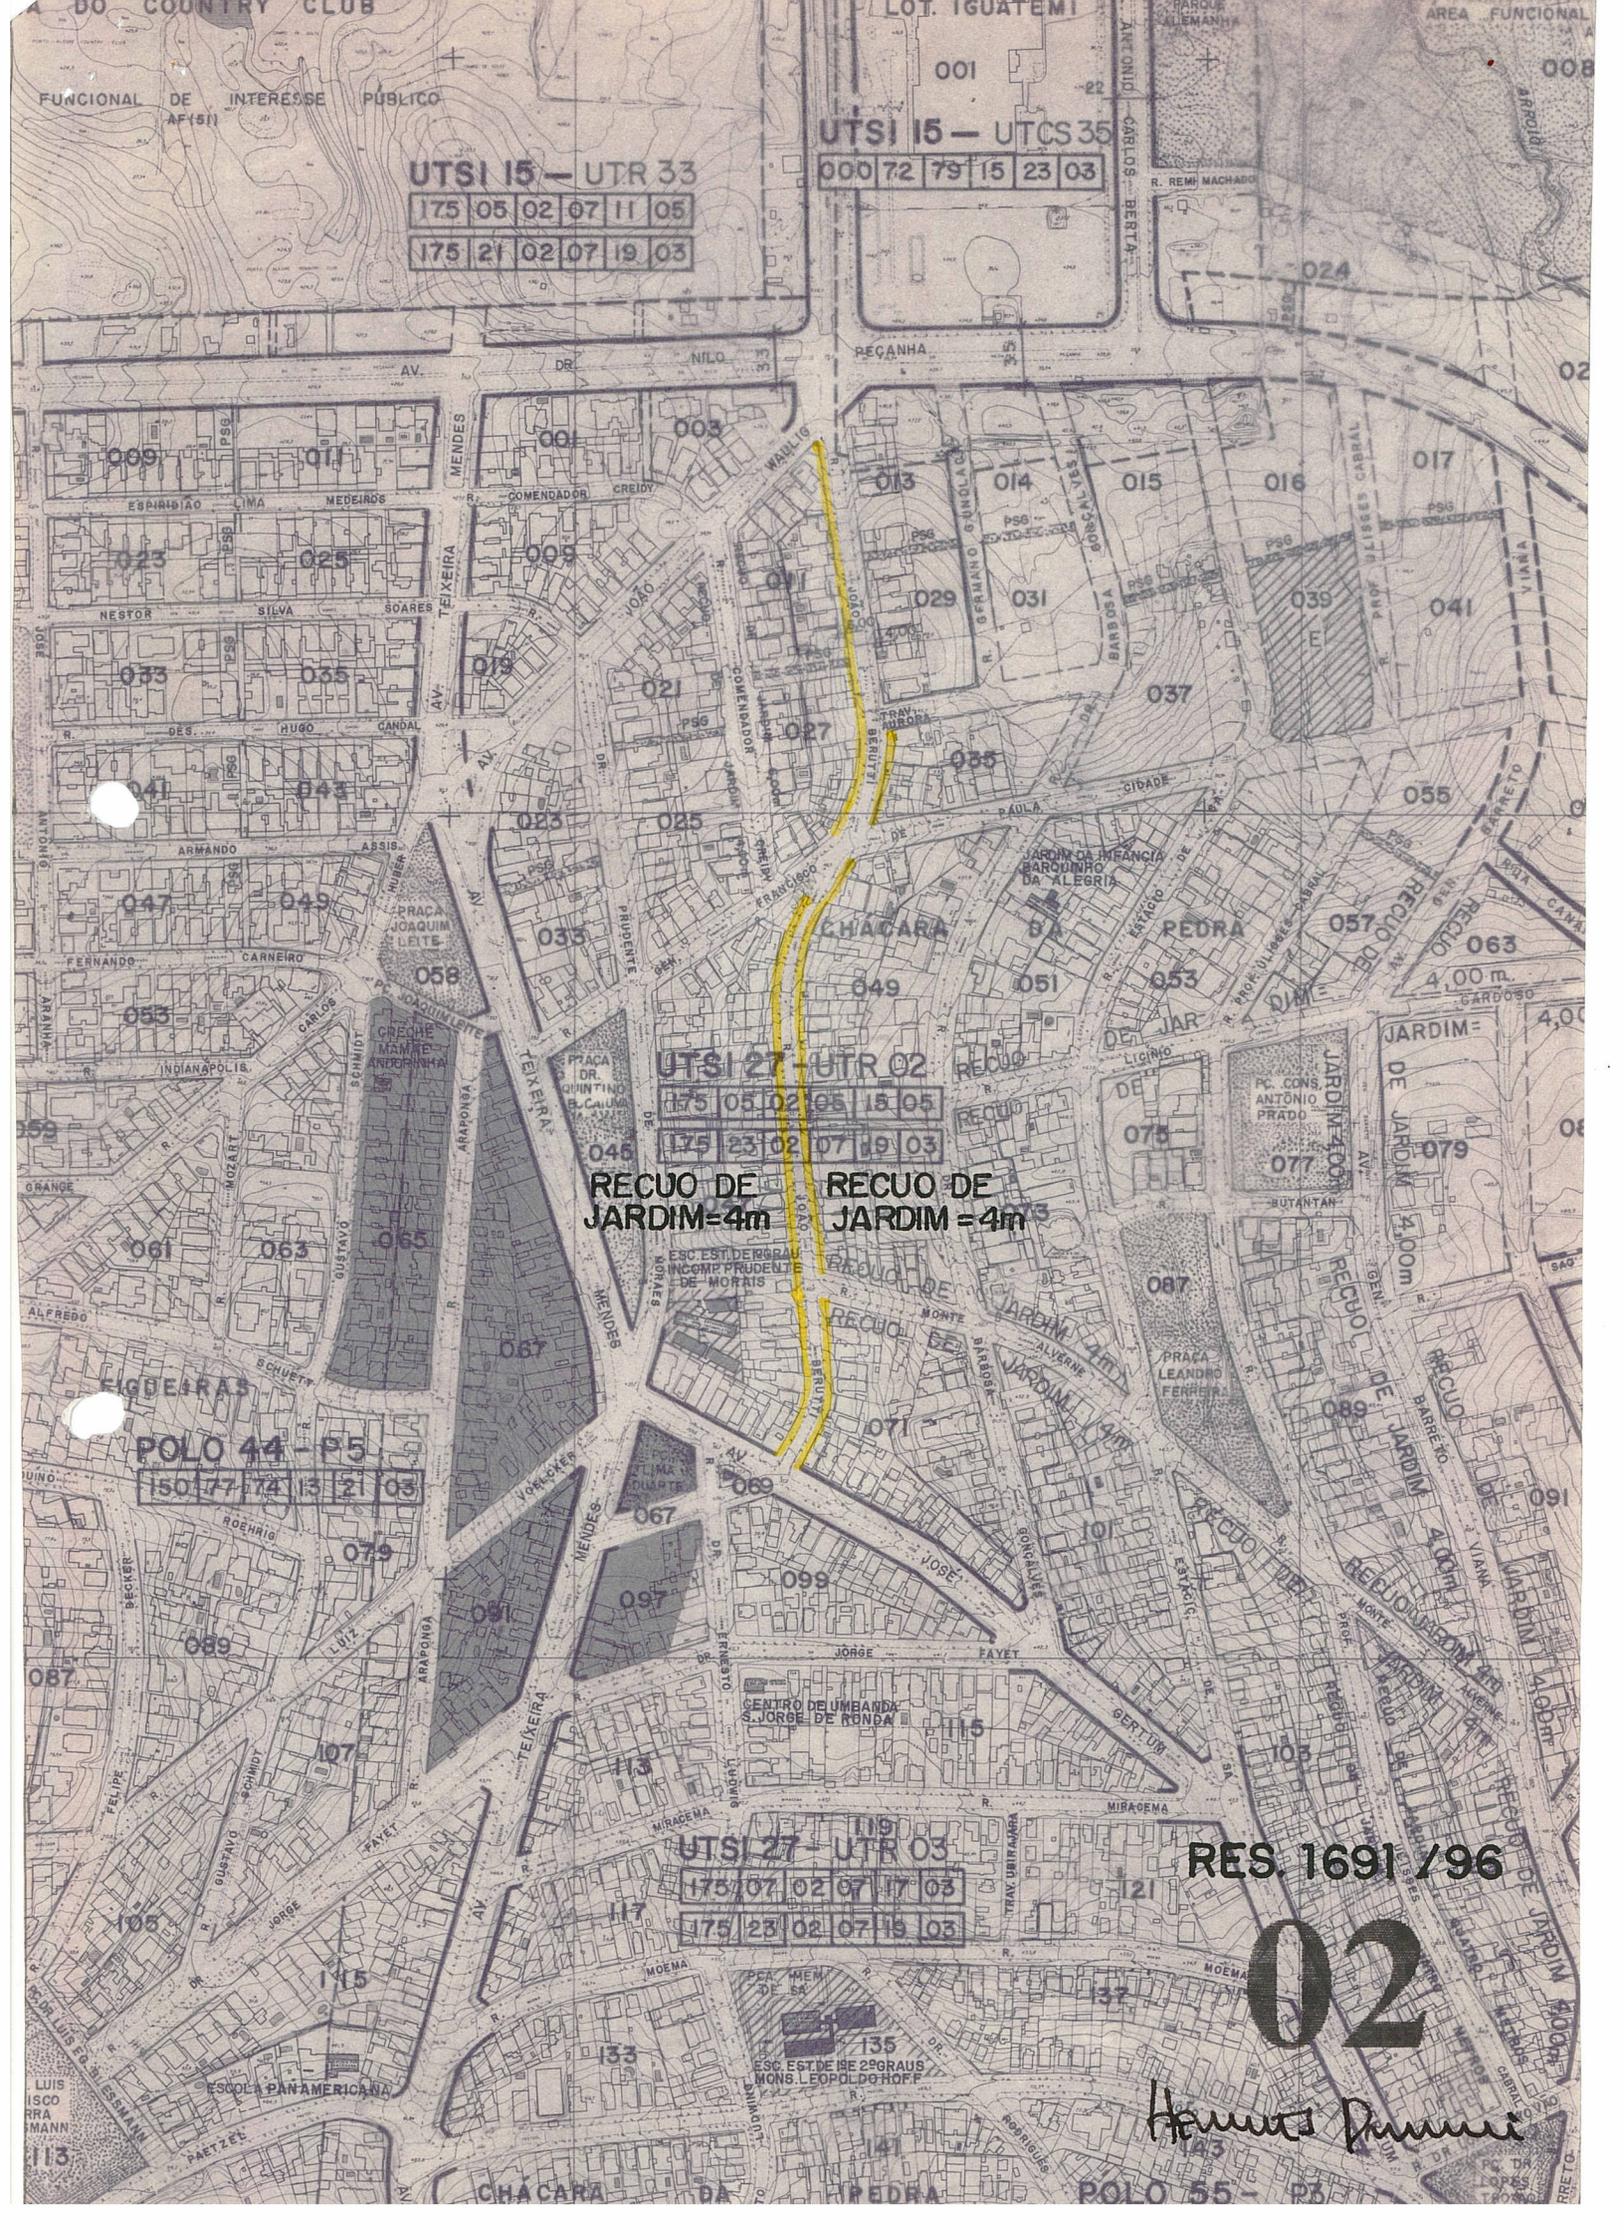
UTSI 27 - UTR 03  
175 07 02 07 17 03  
175 23 02 07 19 03

RES. 1691/96

01

*Henrique Pires*





UTSI 15 - UTR 33  
175 05 02 07 11 05  
175 21 02 07 19 03

UTSI 15 - UTCS 35  
000 72 79 15 23 03

UTSI 27 - UTR 02  
175 05 02 05 15 05  
175 23 02 07 19 03

RECUDO DE JARDIM = 4m    RECUDO DE JARDIM = 4m

POLO 44 - P5  
150 77 74 13 21 03

UTSI 27 - UTR 03  
175 07 02 07 17 03  
175 23 02 07 19 03

RES. 1691 / 96

02

*Henrique Dumini*