




ASSUNTO:

ALTERAÇÃO DE TRAÇADO VIÁRIO


HOMOLOGO
EM 04 DE fevereiro DE 19 97




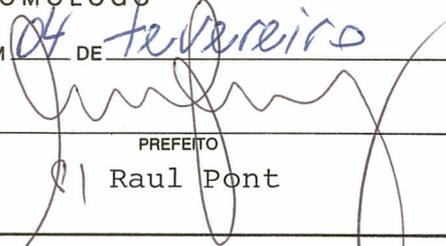



PREFEITO
Raul Pont






O CONSELHO MUNICIPAL DO PLANO DIRETOR DE DESENVOLVIMENTO URBANO, EM SESSÃO REALIZADA NO DIA vinte e nove de janeiro de 1997-----
face ao disposto no artigo 263 da Lei Complementar nº 43, de 21 de julho de 1979, aprova:

A alteração de traçado da Travessa Kuluene, entre as Ruas São Miguel e José Bonuma, com um gabarito de 12,00 metros (UTR 15 - UTSI 35), e da Rua André Pitthan, com um gabarito de 12,00 metros (UTR 23 - UTSI 37), conforme configurado na planta "2" anexa.

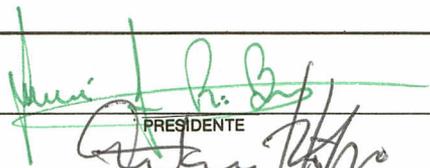

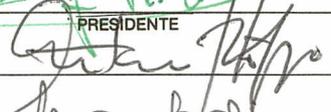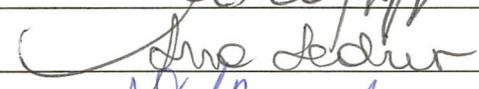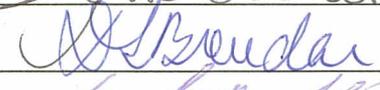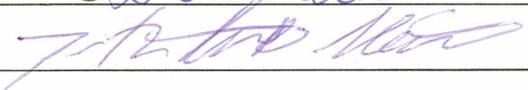PRESIDENTE

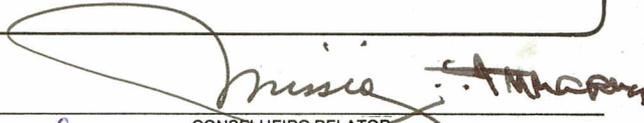

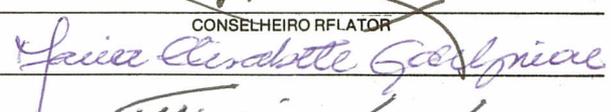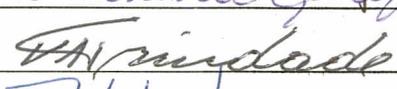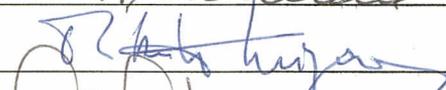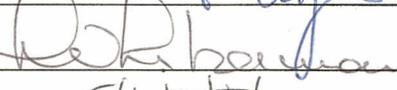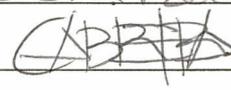



CONSELHEIRO RFLATOR








ASSUNTO:

ALTERAÇÃO DE TRAÇADO VIÁRIO


JUSTIFICATIVA

A presente proposta de alteração de traçado viário objetiva complementar a rede de apoio da IIIª Avenida Perimetral.

Esta resolução foi originada pelo processo nº 002.077199.96.0.

PRESIDENTE

CONSELHEIRO-RELATOR

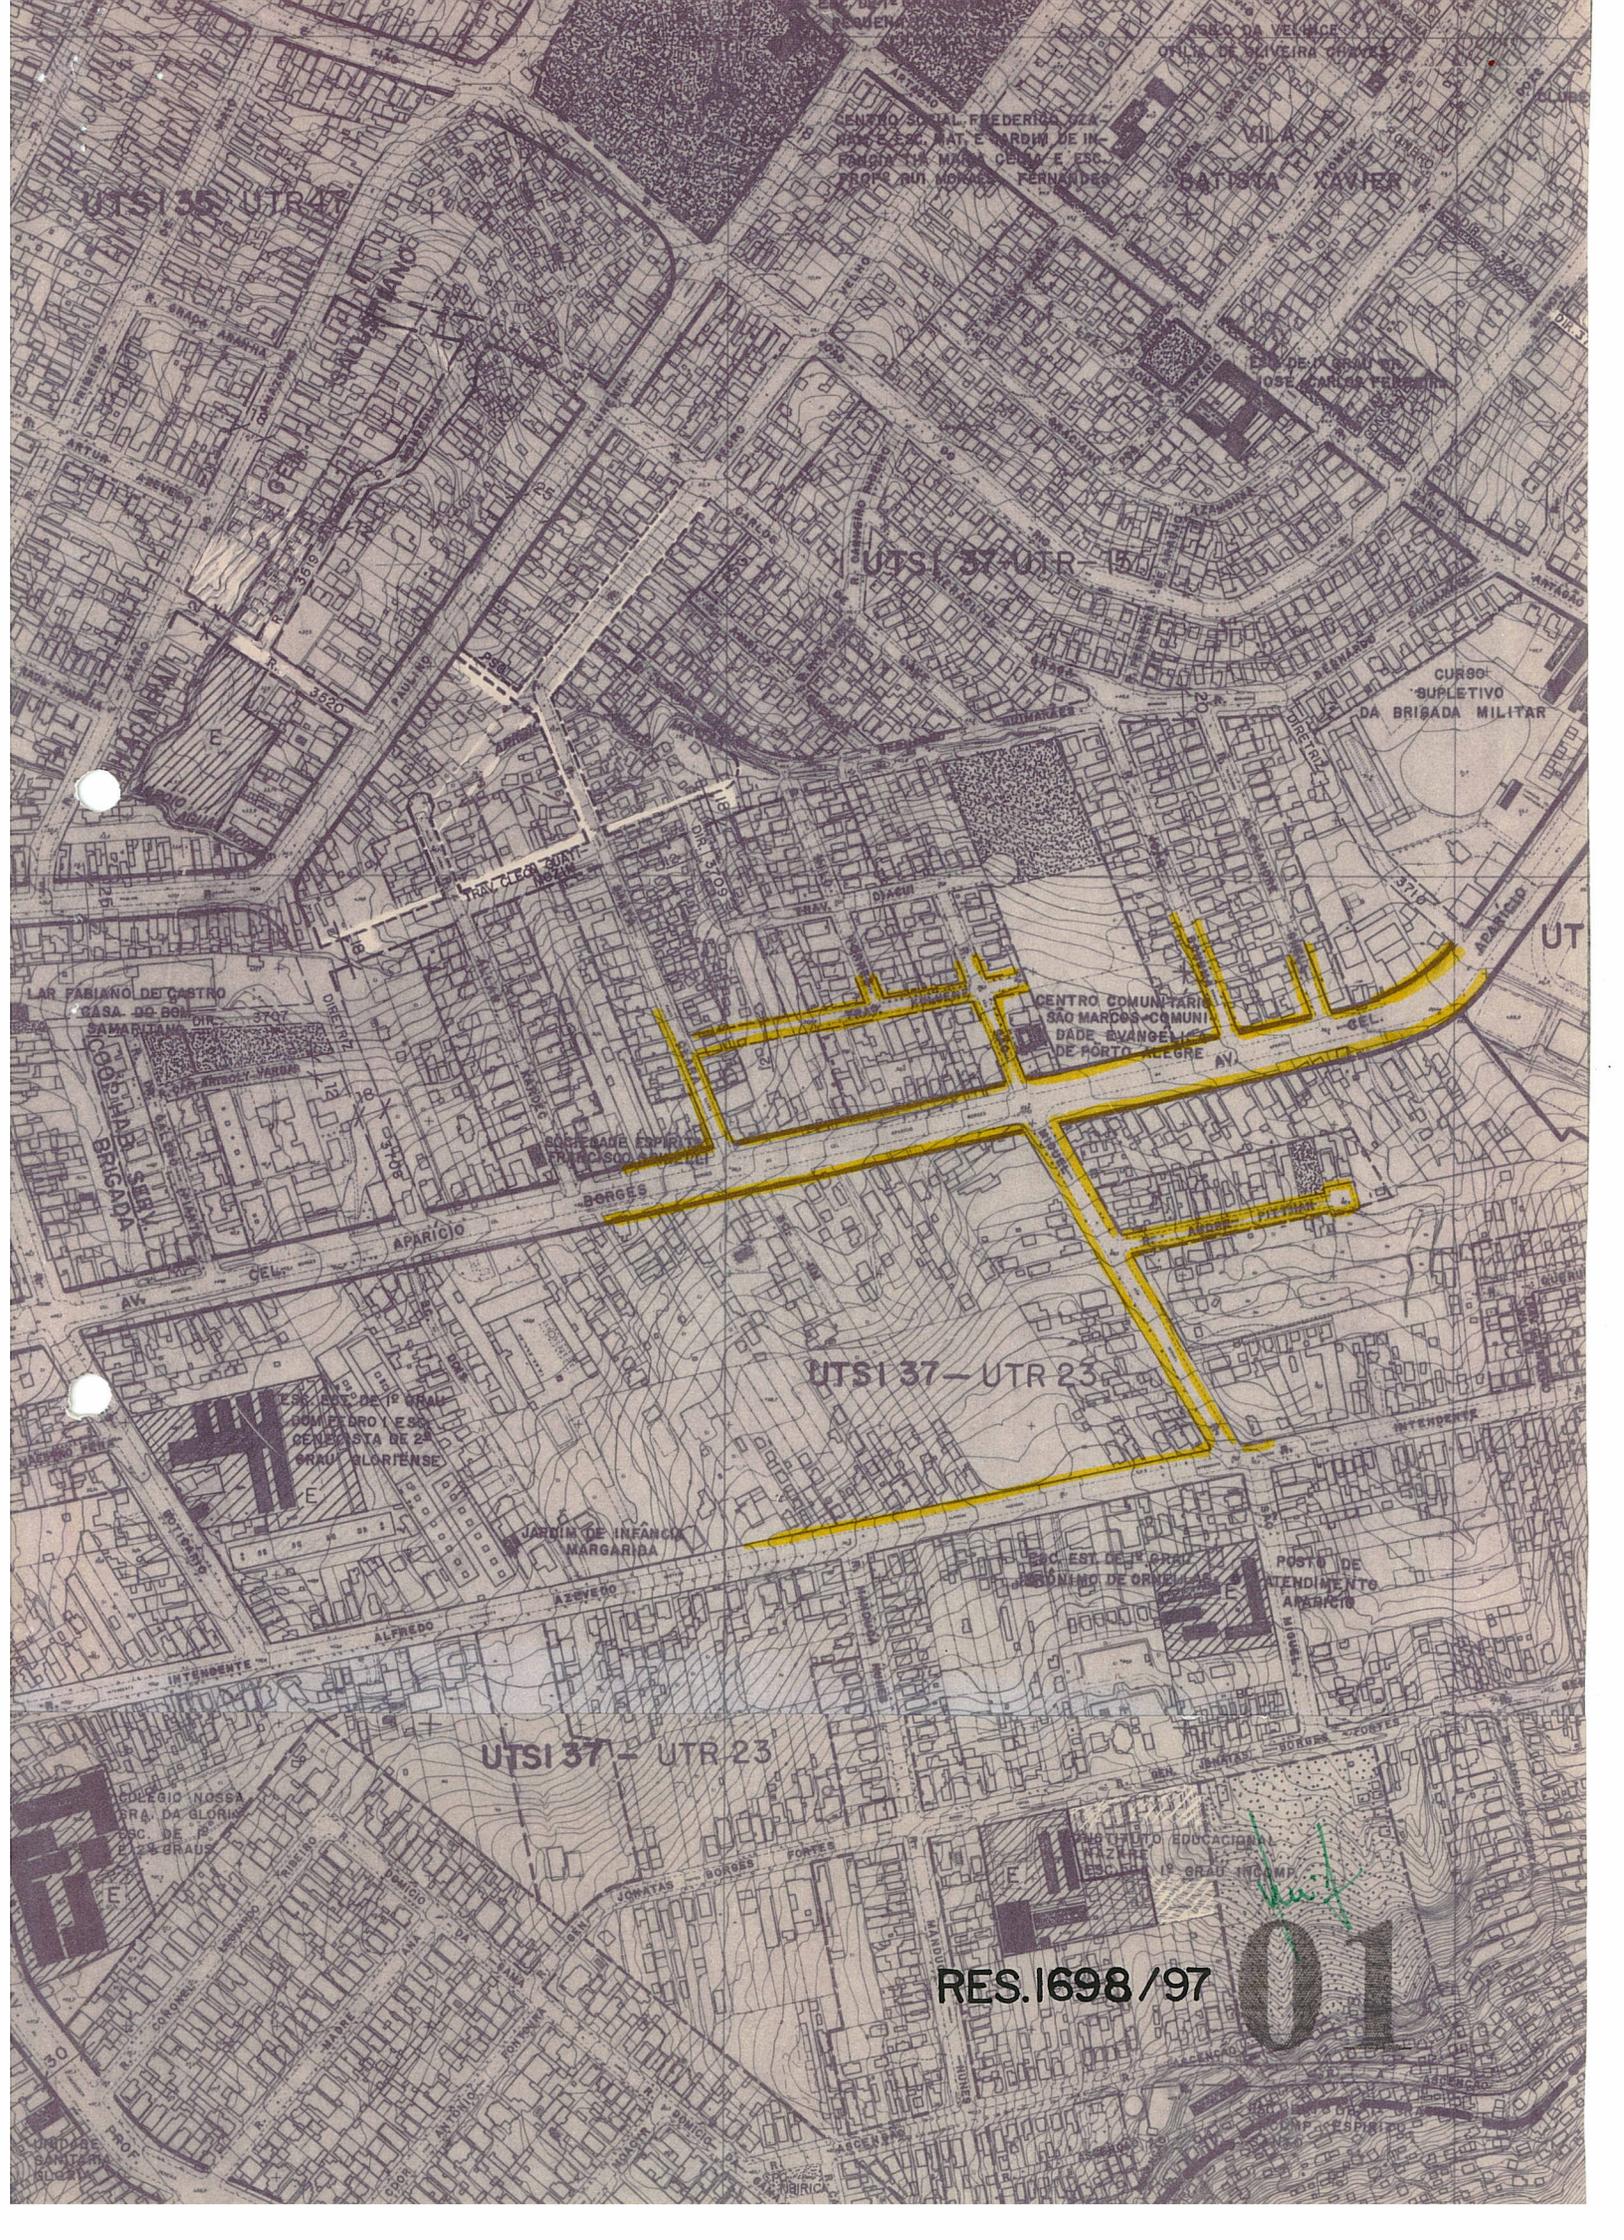

UTSI 35 - UTR 47

UTSI 37 - UTR 15

UTSI 37 - UTR 23

UTSI 37 - UTR 23

RES.1698 /97

01

ASBLQ DA VELHOCE
OFICIA DE BRIVEIRA CARRE

CENTRO SOCIAL FREDERICO ZAZ
NINA E ESC. MAT E JARDIM DE IN
FANCIA MARIA CEMIA E ESC.
PEPE S GUT MORAES FERNANDES

ESC DE 1º GRAU
JOSE CARLOS FERREIRA

CURSO
SUPLETIVO
DA BRIGADA MILITAR

CENTRO COMUNITARI
SAO MARCOS - COMUNI
DADE EVANGELICA
DE PORTO ALEGRE

ESC EST DE 1º GRAU
SOM PEDRO E ESC
GENEALISTA DE 2º
GRAU GLORIENSE

JARDIM DE INFANCIA
MARGARIDA

ESC EST DE 1º GRAU
ARONIMO DE CORNELIAS

POSTO DE
ATENDIMENTO
APARICIO

INSTITUTO EDUCACIONAL
ZILIO
ESC DE 1º GRAU ITOMP


LAR FABIANO DE CASTRO
CASA DO BOM
SAMARITANA

SOCIEDADE ESPIRIT
PRINCIPAL

BRIGADA

COLEGIO NOSSA
SRA DA GLORIA
ESC DE 1º
E 2º GRAUS

INSTITUTO EDUCACIONAL
ZILIO
ESC DE 1º GRAU ITOMP

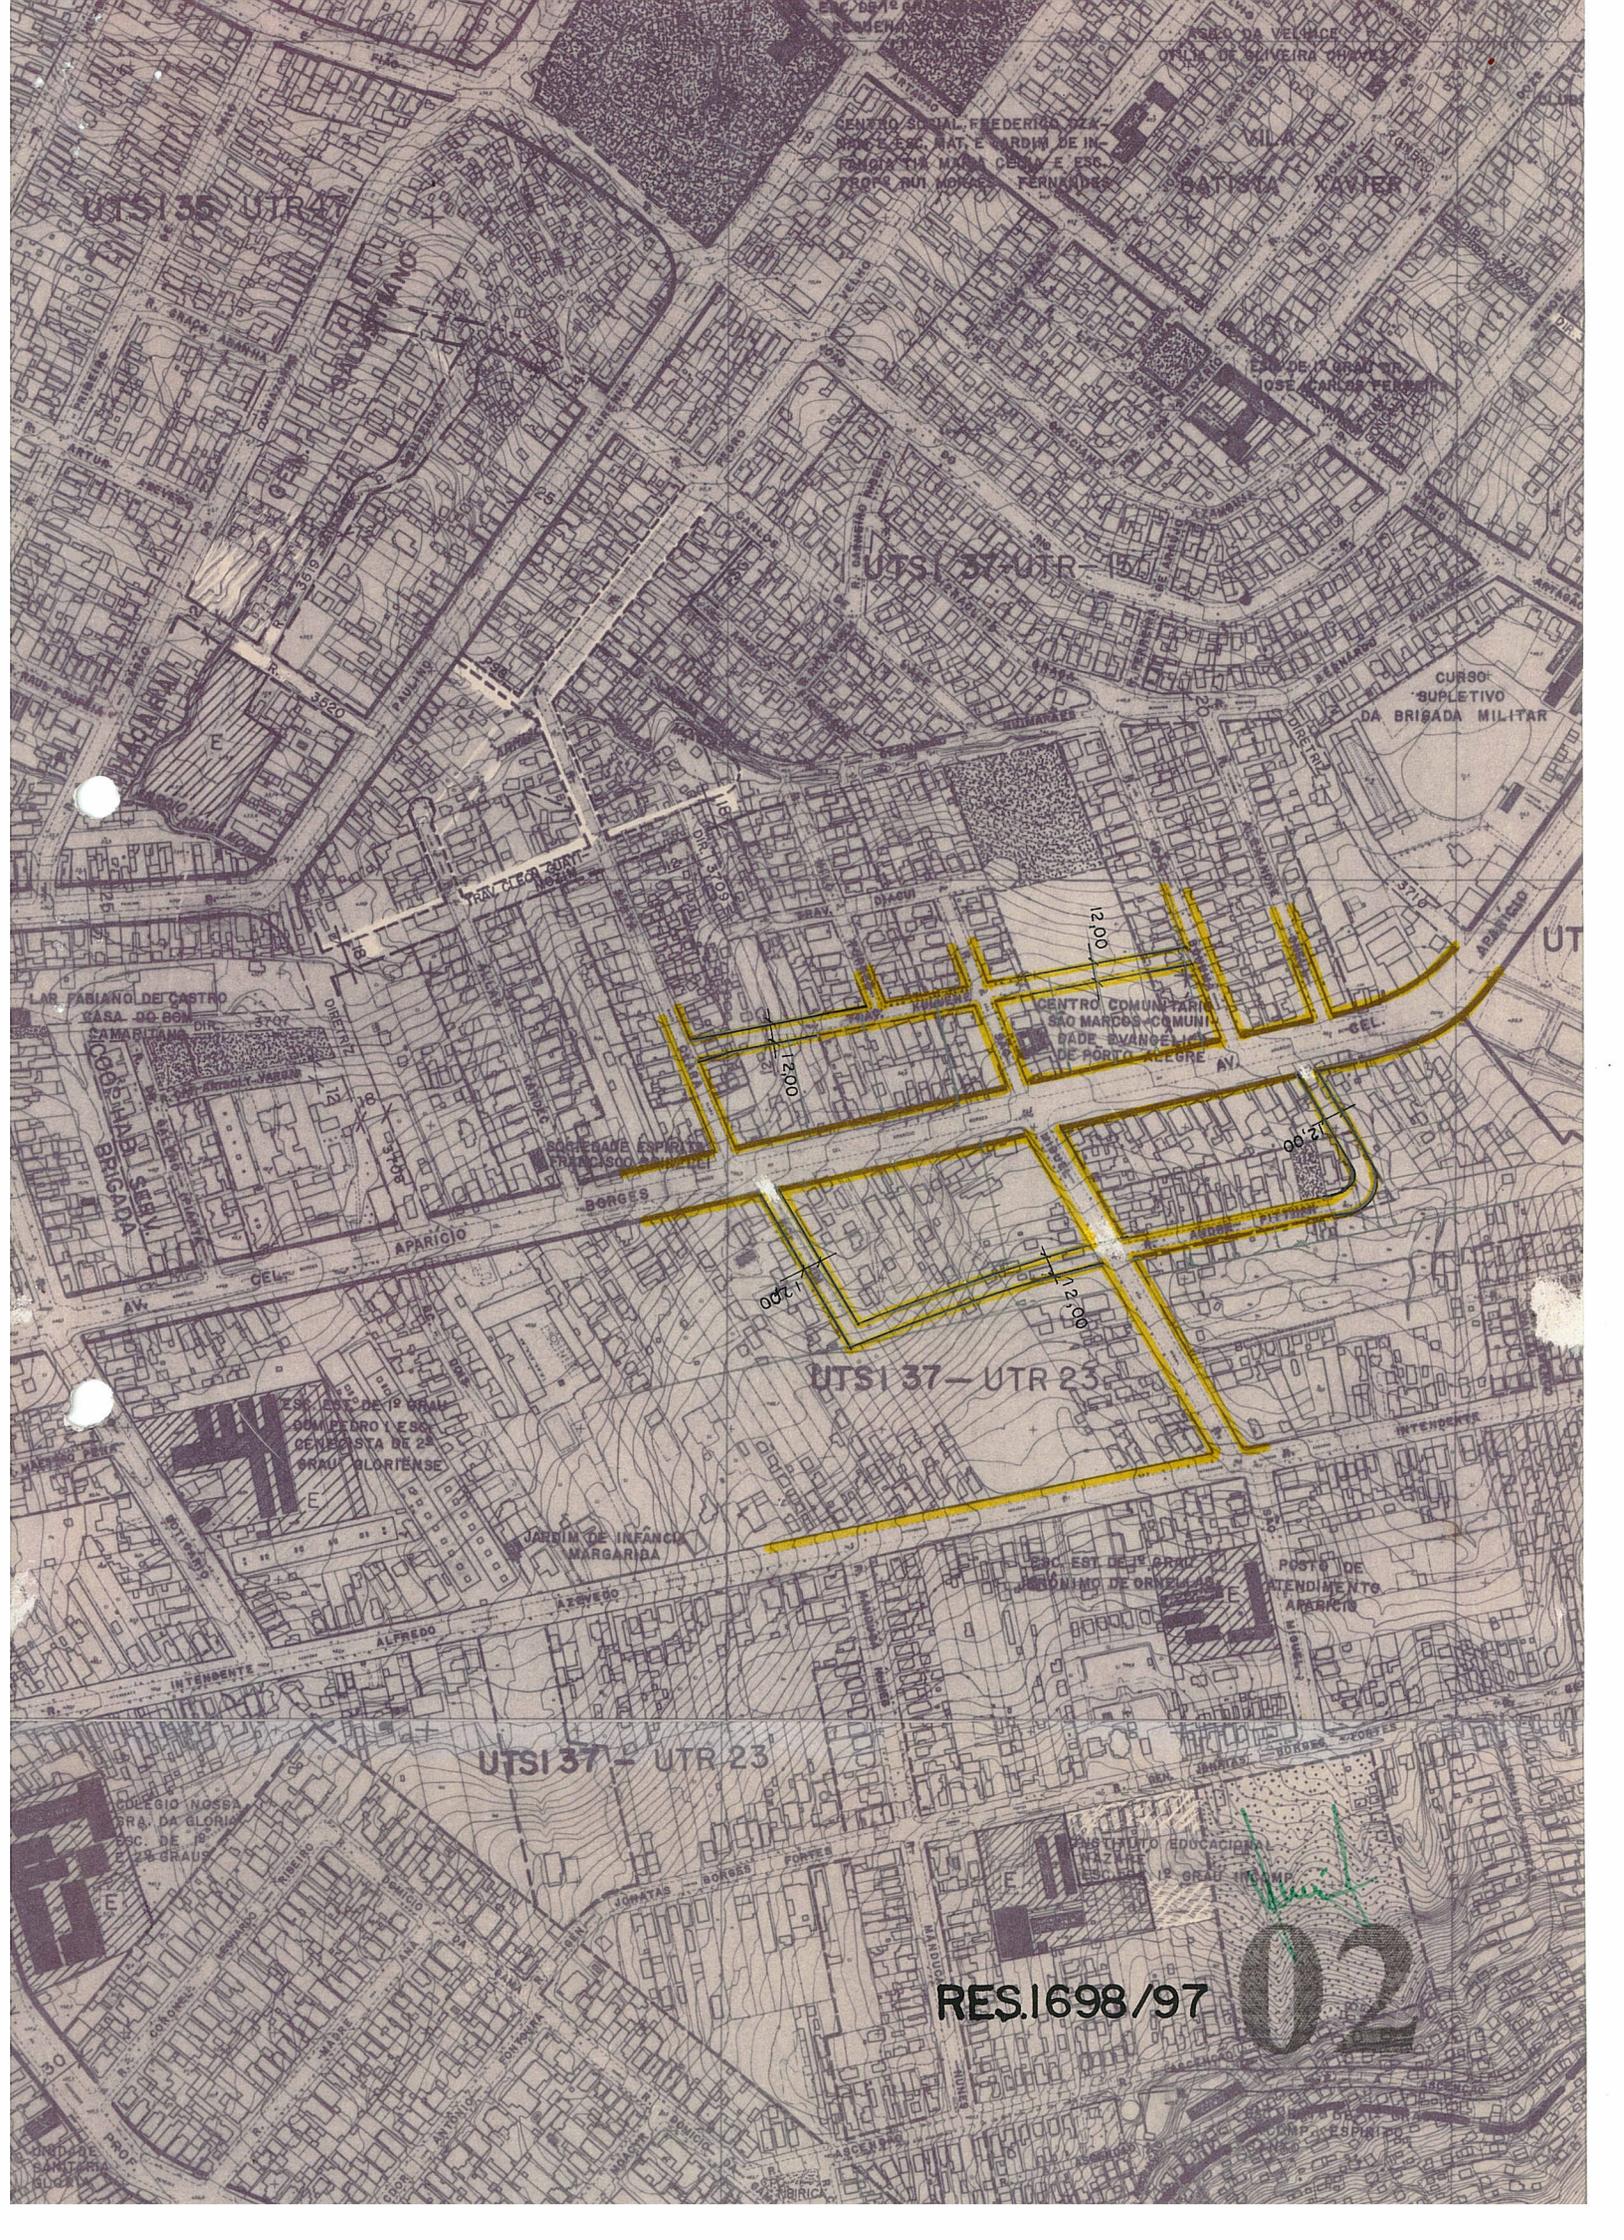

UTSI 35 - UTR 12

UTSI 35 - UTR 15

UTSI 37 - UTR 23

UTSI 37 - UTR 23

RES.1698/97

02