



ASSUNTO:  
**SUPRESSÃO DE ÁREA DE ESCOLA  
E ALTERAÇÃO DE TRAÇADO VIÁRIO**

HOMOLOGO  
EM 10 DE Abril DE 1997

PREFEITO  
Raul Pont

O CONSELHO MUNICIPAL DO PLANO DIRETOR DE DESENVOLVIMENTO URBANO,  
EM SESSÃO REALIZADA NO DIA vinte e seis de março de 1997 -----  
face ao disposto no artigo 263 da Lei Complementar nº 43, de 21 de julho de 1979, aprova:

A supressão da reserva de área de escola prevista no quarteirão formado pela Avenida Protásio Alves e Ruas Espir Rivaldo e Reverendo Daniel Betts; e a alteração de traçado viário do prolongamento projetado do Beco Fernando Souto da Silva (UTR 21 - UTSI 29), conforme configurado na planta "2" anexa.

*[Handwritten signatures in blue ink]*  
PRESIDENTE

*[Handwritten signatures in blue ink]*  
CONSELHEIRO RFLATOR



ASSUNTO:

SUPRESSÃO DE ÁREA DE ESCOLA  
E ALTERAÇÃO DE TRAÇADO VIÁRIO

JUSTIFICATIVA

A presente proposta de supressão de área de escola justifica-se pelas seguintes razões:

A atual reserva situa-se sobre área particular, e sua implantação acarretaria em ônus para o Município através de desapropriação; e


As áreas lindeiras caracterizam-se por glebas com superfícies maiores que o módulo de fracionamento previsto pelo Plano Diretor, portanto passíveis de parcelamento com geração de equipamentos públicos (áreas verdes e áreas de escola).

A alteração do traçado viário é consequência da supressão da reserva de área de escola, e visa melhor as condições do tráfego local.

Esta resolução foi originada pelo processo nº 002.264462.00.2.

PRESIDENTE

CONSELHEIRO RELATOR

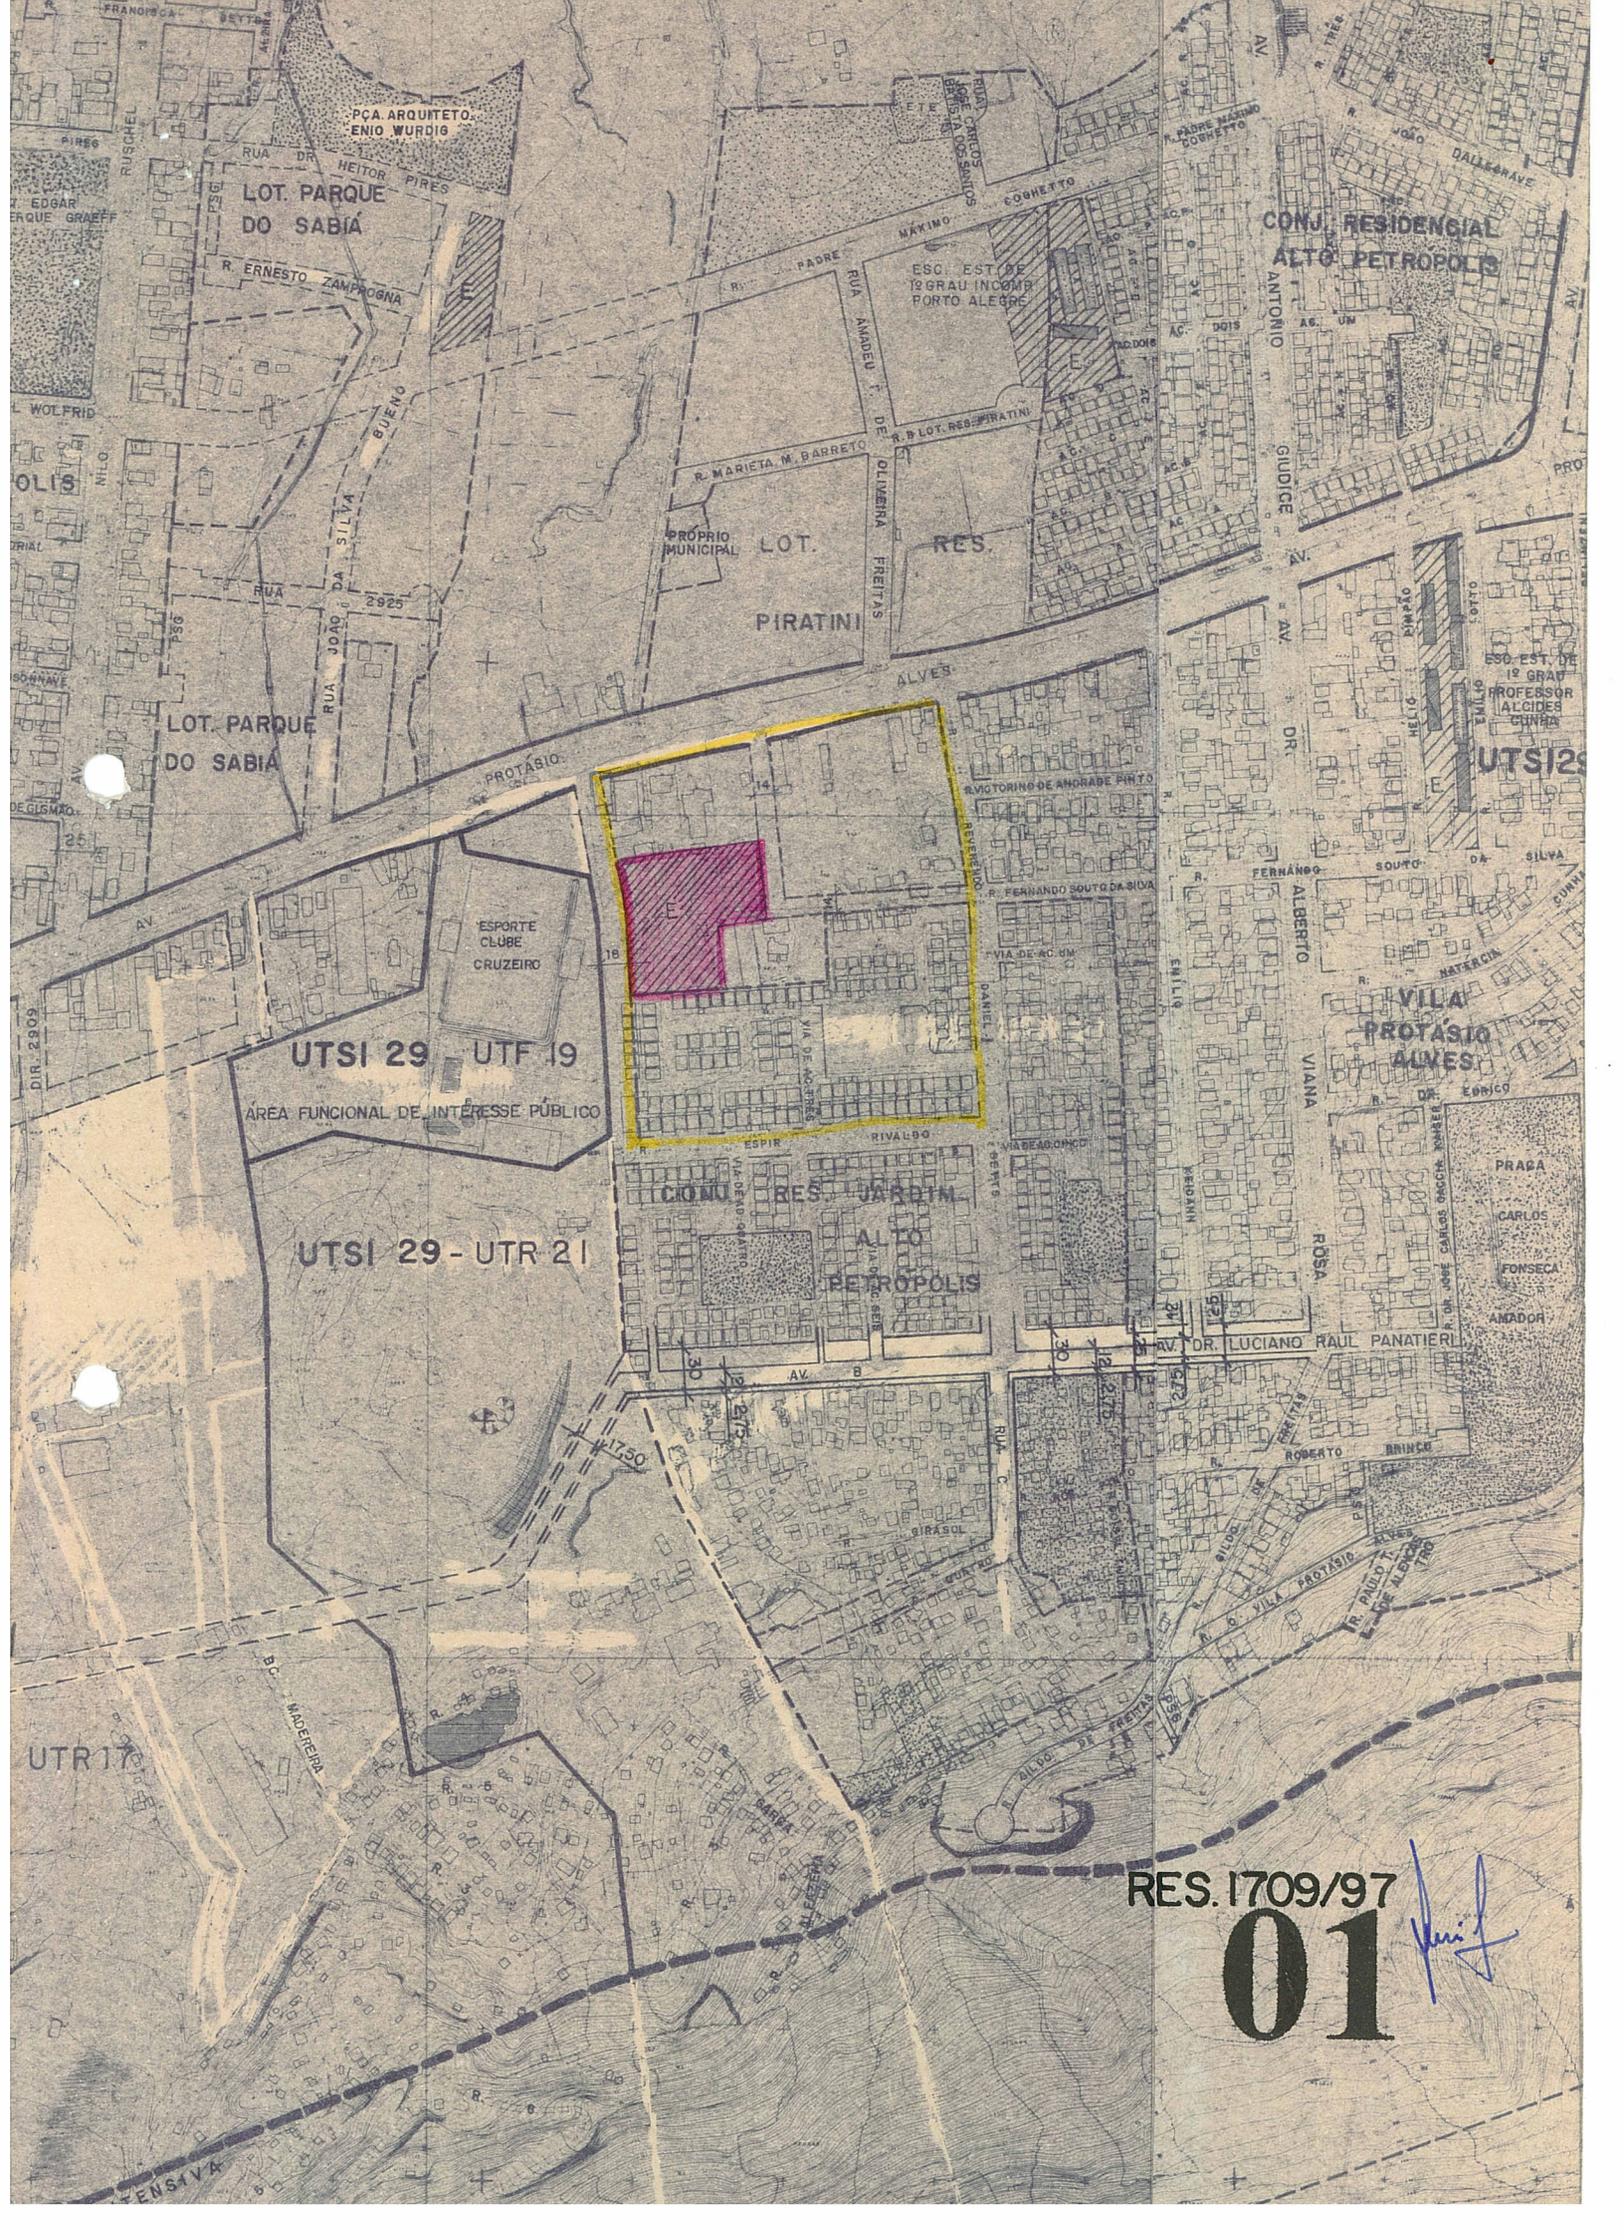

OTCA ARQUITETO ENIO WURDIG  
LOT. PARQUE DO SABIA

CONJ. RESIDENCIAL ALTO PETROPOLIS

PROPRIO MUNICIPAL  
LOT. PIRATINI RES.

LOT. PARQUE DO SABIA

UTSI 29 UTR 19

ÁREA FUNCIONAL DE INTERESSE PÚBLICO

UTSI 29 - UTR 21




CONJ. RES. JARDIM ALTO PETROPOLIS

VILA PROTÁSIO ALVES

RES. 1709/97

01

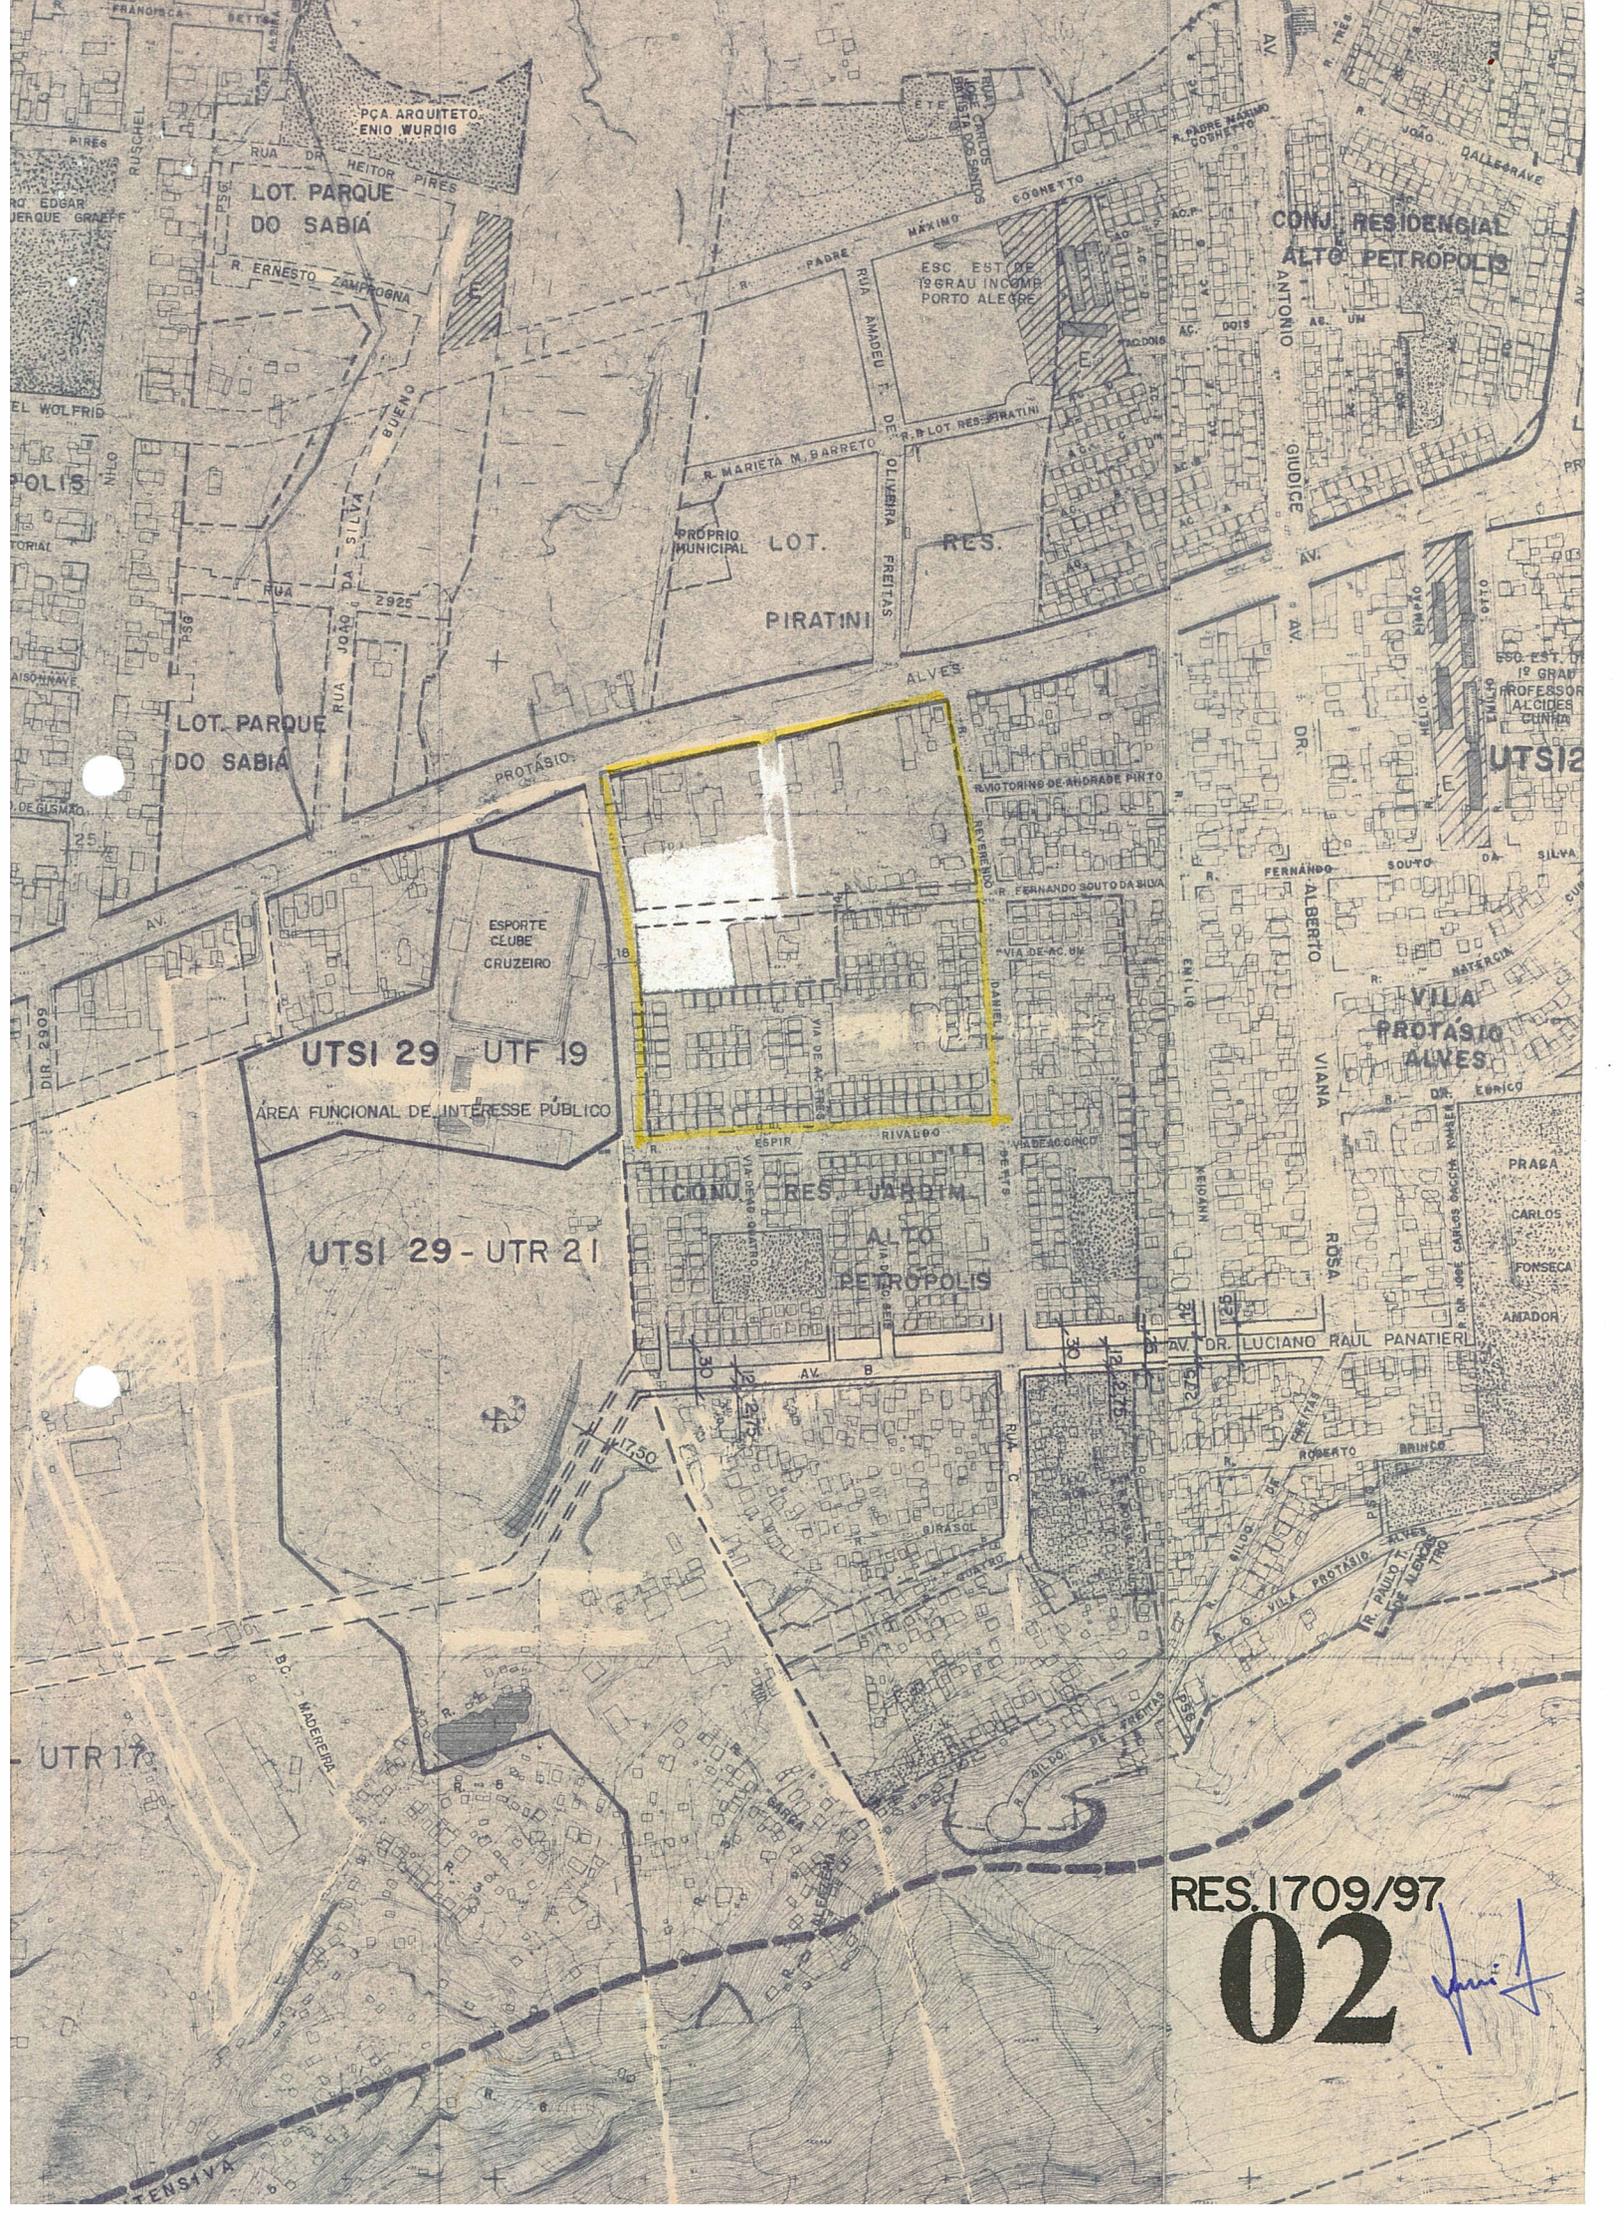

PC.A. ARQUITETO. ENIO WURDIG

LOT. PARQUE DO SABIA

R. ERNESTO ZAMPARONA

LOT. PARQUE DO SABIA

UTSI 29 - UTF 19  
ÁREA FUNCIONAL DE INTERESSE PÚBLICO

UTSI 29 - UTR 21

LOT. PIRATINI

RES. JARDIM ALTO PETROPOLIS

CONJ. RESIDENCIAL ALTO PETROPOLIS

VILA PROTÁSIO ALVES

RES. 1709/97

02