




ASSUNTO:

ALTERAÇÃO DE TRAÇADO VIÁRIO


JUSTIFICATIVA

A presente proposta de ampliação de gabarito justifica-se pela implantação de um sistema binário como elemento de ligação entre as Avenidas Nilo Peçanha e Assis Brasil.

Esta resolução foi originada pelo processo nº 002.073106.97.6.

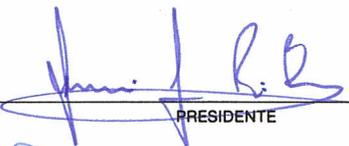


PRESIDENTE

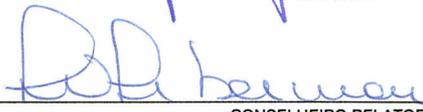

CONSELHEIRO RELATOR

IPIRANGA

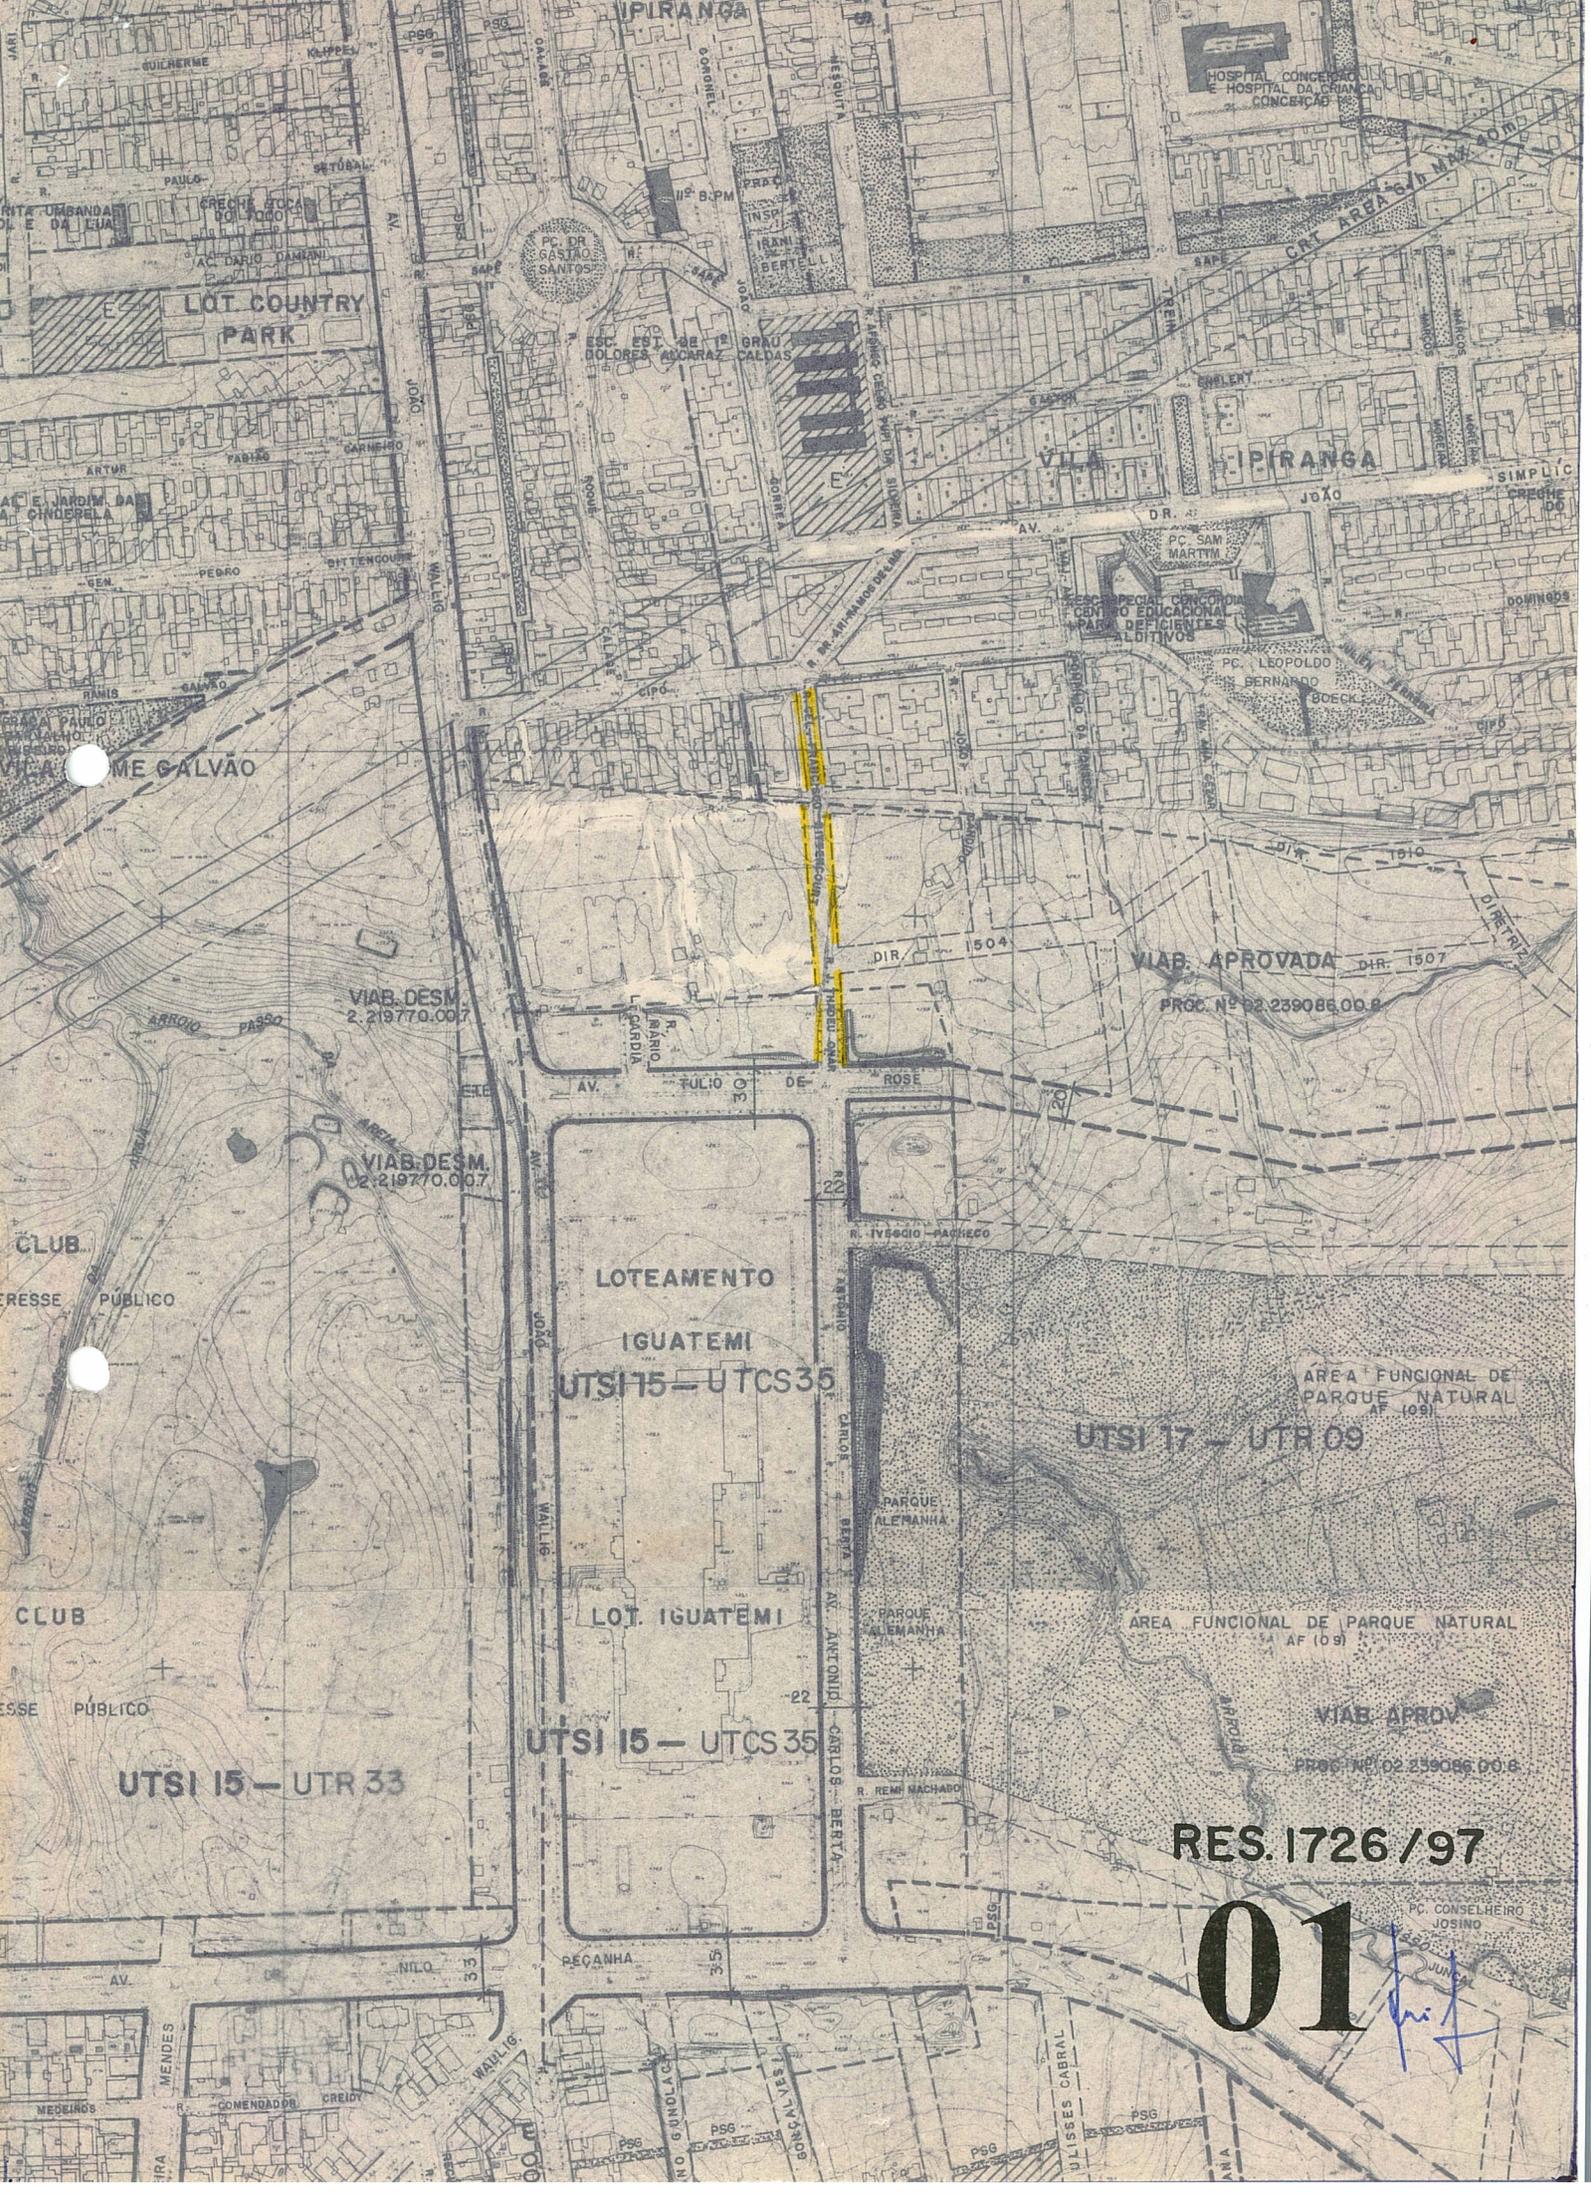

LOT COUNTRY PARK

PC DR BASTIAO SANTOS

ESC. EST. DE 1º GRAU DOLORES ASCARAZ CALDAS

HOSPITAL CONCEICAO E HOSPITAL DA CRIANCA CONCEICAO

VILA IPIRANGA

VILA ME GALVAO

VIAB. DESM. 2.219770.007

VIAB. DESM. 02.219770.007

VIAB. APROVADA DIR. 1507

PROC. Nº 02.239086.00.8

LOTEAMENTO IGUATEMI
UTSI 15 - UTCS 35

UTSI 17 - UTR 09

LOT. IGUATEMI
UTSI 15 - UTCS 35

UTSI 15 - UTR 33


VIAB. APROV.

PROC. Nº 02.239086.00.8

RES. 1726 / 97

01

PC. CONSELHEIRO JOSINO
JUNCA

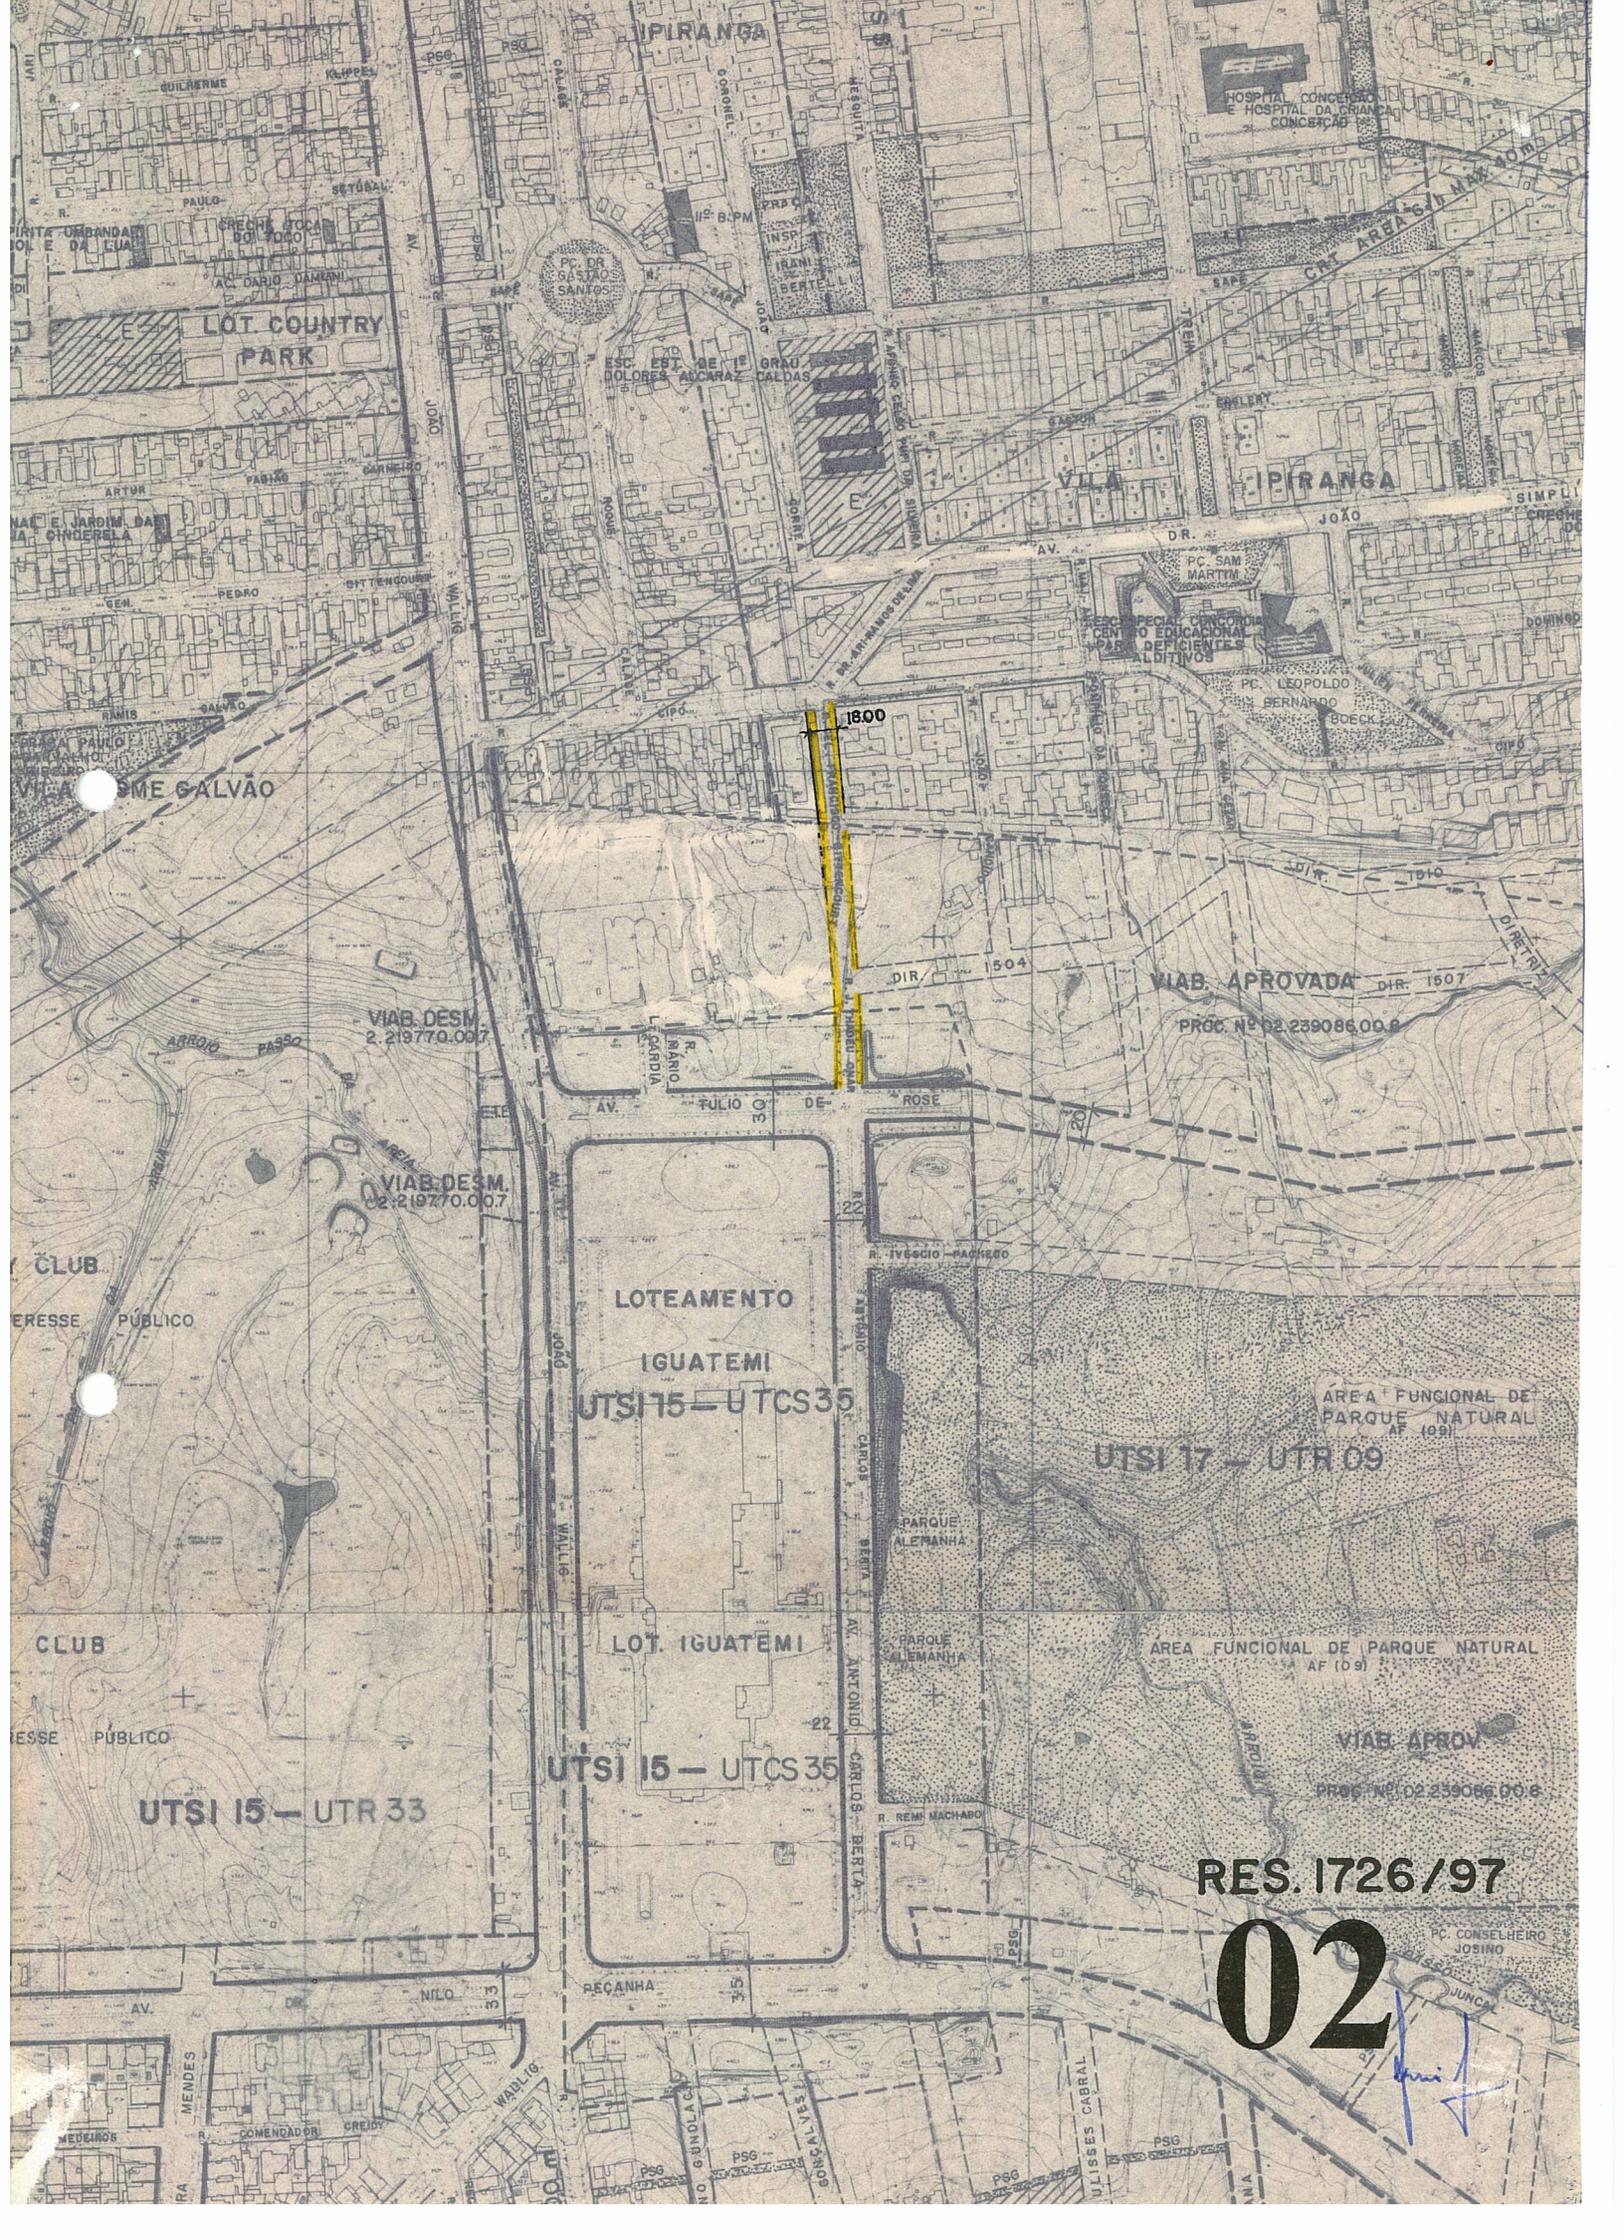

IPIRANGA

LOT COUNTRY PARK

HOSPITAL CONCEIÇÃO E HOSPITAL DA OBSTETRICA CONCEIÇÃO

ESC. EST. DE DOLORES ALCARAZ CALDAS

VILA IPIRANGA

LOT. IGUATEMI

ESC. ESPECIAL CONCEIÇÃO CENTRO DEFICIENTES AUDITIVOS

1800

VIAB. DESM. 2.219770.007

VIAB. APROVADA DIR. 1507
PRCC. Nº 02.239086.00.8

VIAB. DESM. 2.219770.007

LOTEAMENTO IGUATEMI
UTSI 15 - UTCS 35

AREA FUNCIONAL DE PARQUE NATURAL AF (09)

UTSI 17 - UTR 09

LOT. IGUATEMI
UTSI 15 - UTCS 35

AREA FUNCIONAL DE PARQUE NATURAL AF (09)

VIAB. APROV.
PRCC. Nº 02.239086.00.8

UTSI 15 - UTR 33

RES. 1726/97

02

[Handwritten signature]