



ASSUNTO:
ALTERAÇÃO DE TRAÇADO VIÁRIO

HOMOLOGO

EM 24 DE setembro DE 1998

PI

PREFEITO

Raul Pont

José Fortunati,
Prefeito em exercício.

O CONSELHO MUNICIPAL DO PLANO DIRETOR DE DESENVOLVIMENTO URBANO,
EM SESSÃO REALIZADA NO DIA dois de setembro de 1998
face ao disposto no artigo 263 da Lei Complementar nº 43, de 21 de julho de 1979,
aprova:

A alteração de traçado da Avenida Presidente João Goulart (UTSI 21 - UTR 15),
conforme configurado na planta "2" anexa.



ASSUNTO:

ALTERAÇÃO DE TRAÇADO VIÁRIO

JUSTIFICATIVA

A presente proposta de alteração de traçado viário tem por objetivo adequar o traçado proposto pelo 1º PDDU ao traçado implantado no local, em virtude das divergências constatadas, tendo em vista a existência do aeromóvel.

Esta resolução foi originada pelo processo nº 002.072634.98.7




PRESIDENTE



CONSELHEIRO RELATOR

UTSI II-UTF

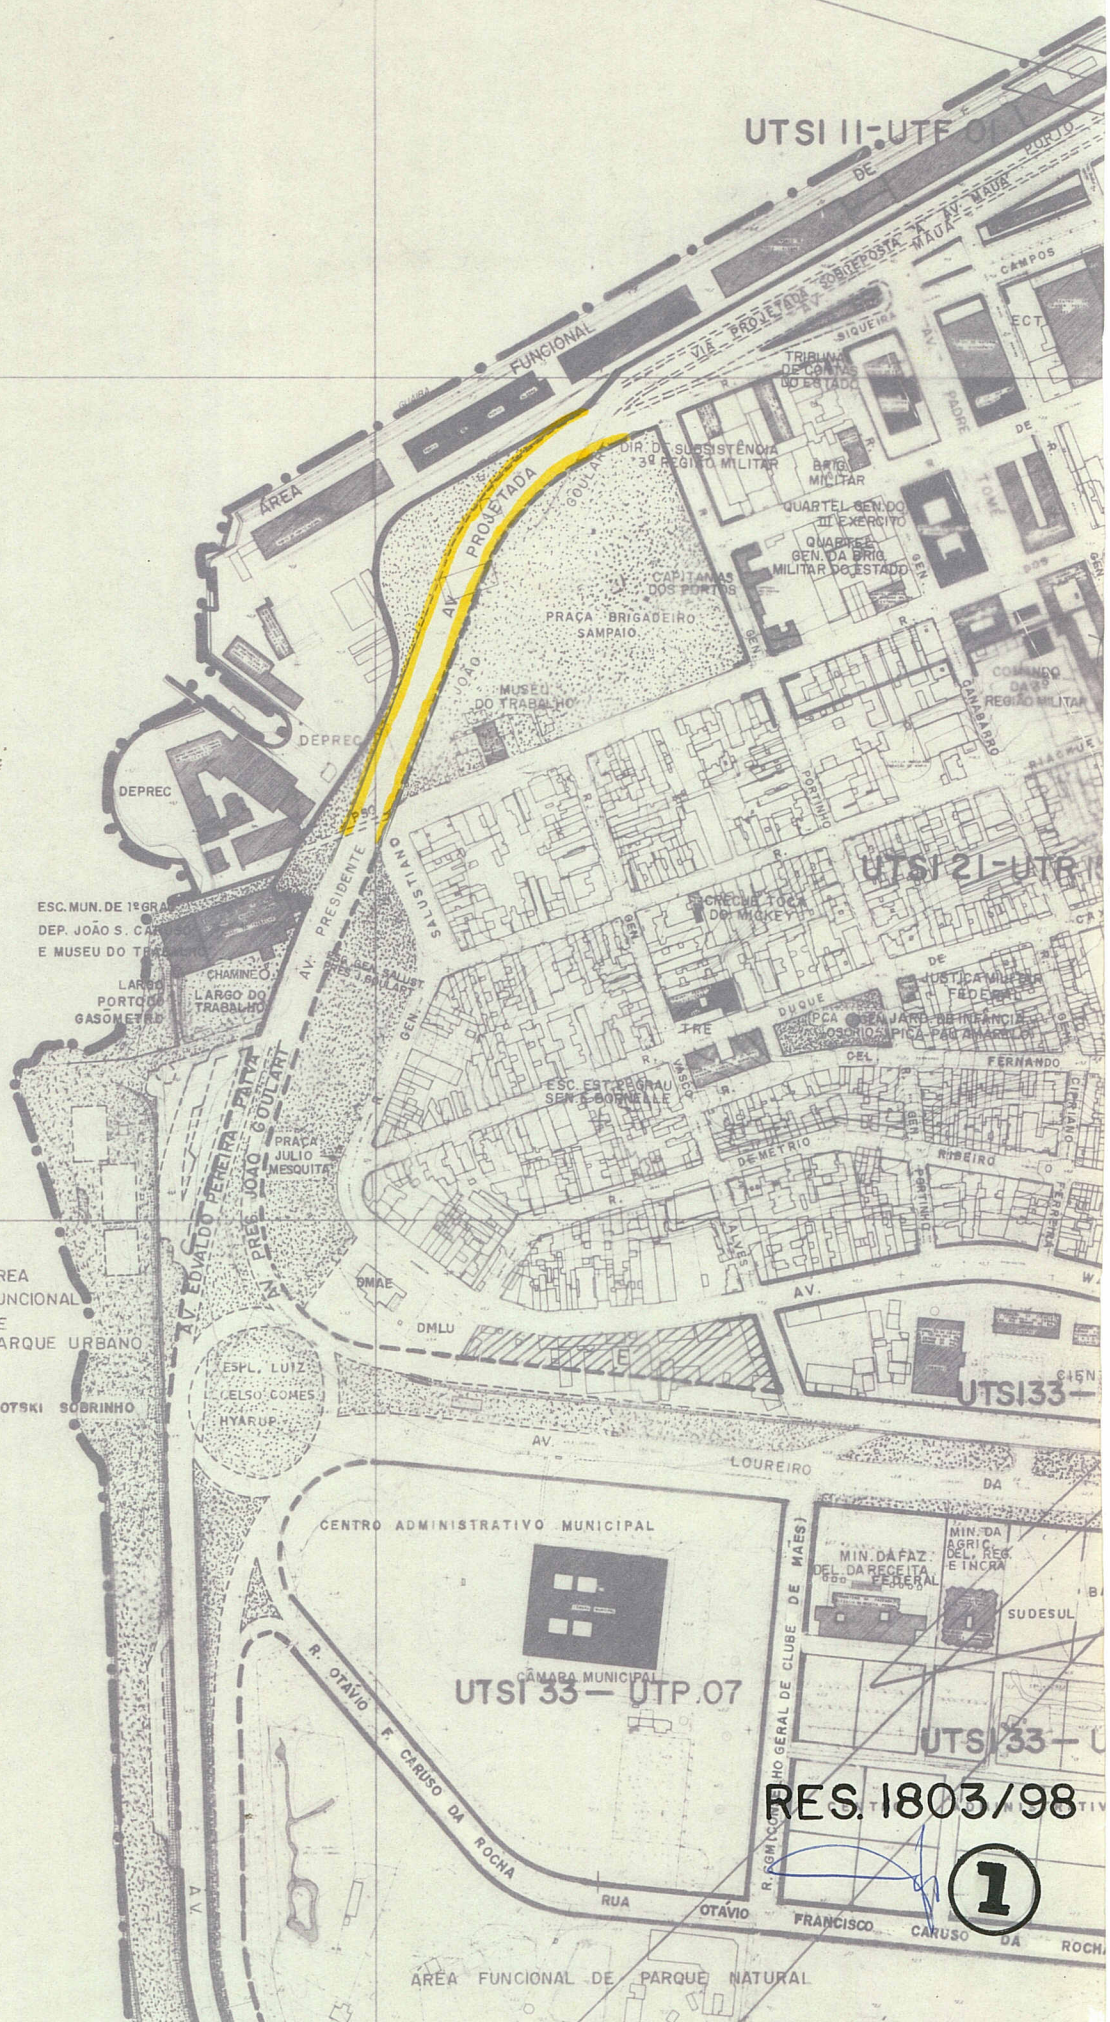

GUAIBA

GUAIBA

UTSI 33 - UTP.07

UTSI 33 - U

RES. 1803/98



ÁREA FUNCIONAL DE PARQUE NATURAL

PARQUE MAURICIO SIROTSKI SOBRINHO

04
40 100 150 200
R. S. 1001


UTSI II-UTE

GUAIBA

2

RES. 1803/98

2

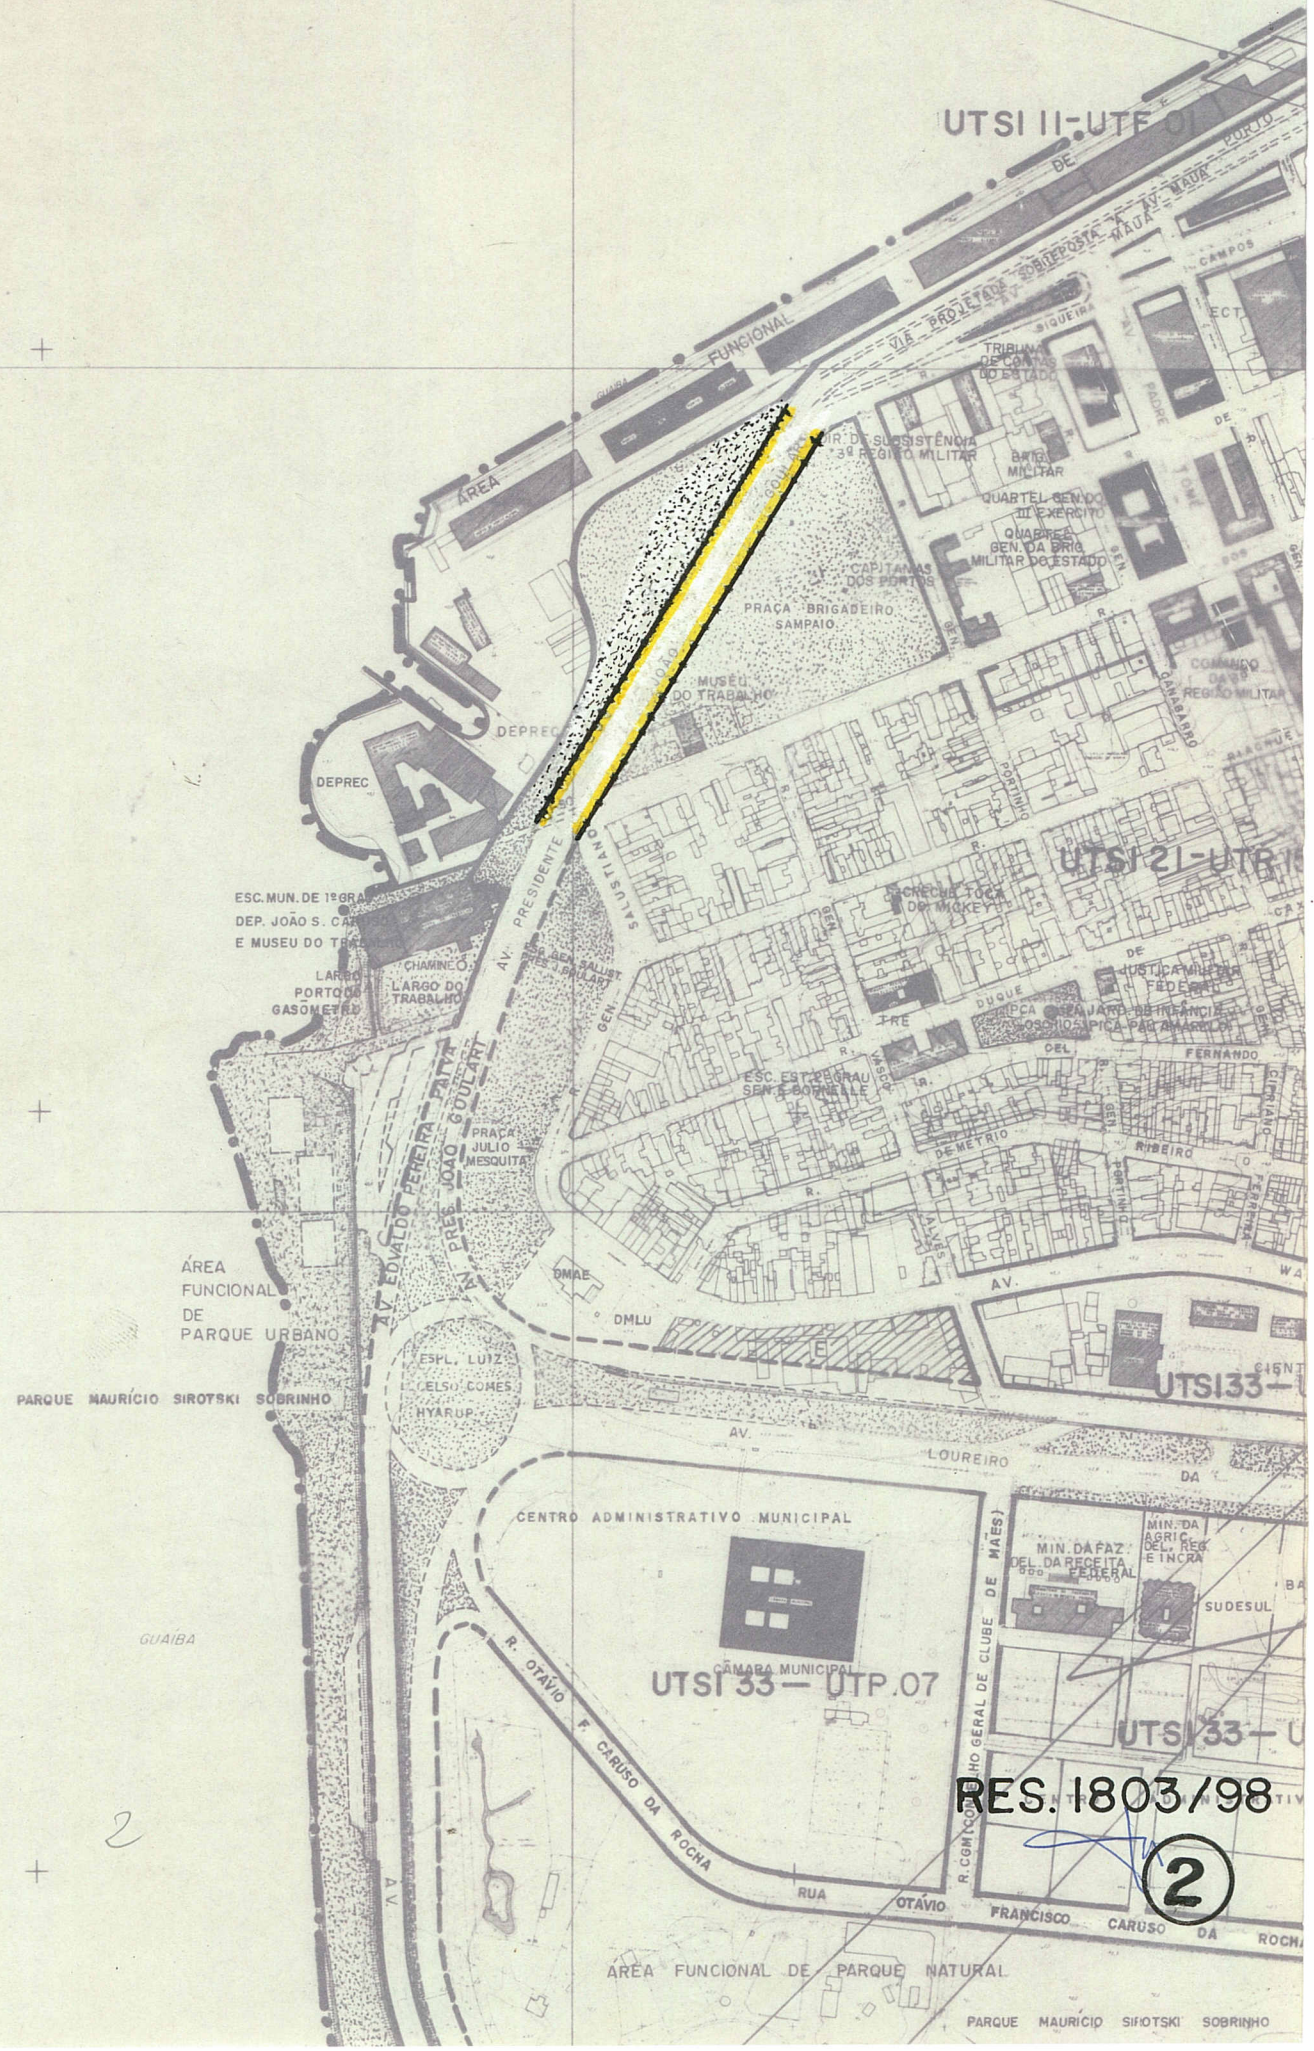

ÁREA FUNCIONAL DE PARQUE NATURAL

PARQUE MAURÍCIO SIROTSKI SOBRINHO