





ASSUNTO:

ALTERAÇÃO DE TRAÇADO VIÁRIO

## JUSTIFICATIVA


A Rua Nossa senhora da Saúde, foi cadastrada 144,88 metros a partir do alinhamento da Rua Otávio de Souza.


Porém as condições topográficas locais não permitem a implantação de via dentro dos padrões previstos pelo 1º PDDU, em toda a extensão cadastrada.

A existência de imóveis com frente oficial para este logradouro justifica a inclusão da área cadastrada no traçado do 1º PDDU.

Esta resolução foi originada pelo processo nº 002.290035.00.1

  
PRESIDENTE

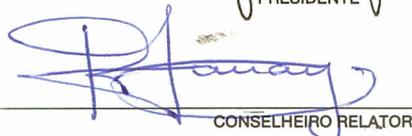  
CONSELHEIRO RELATOR

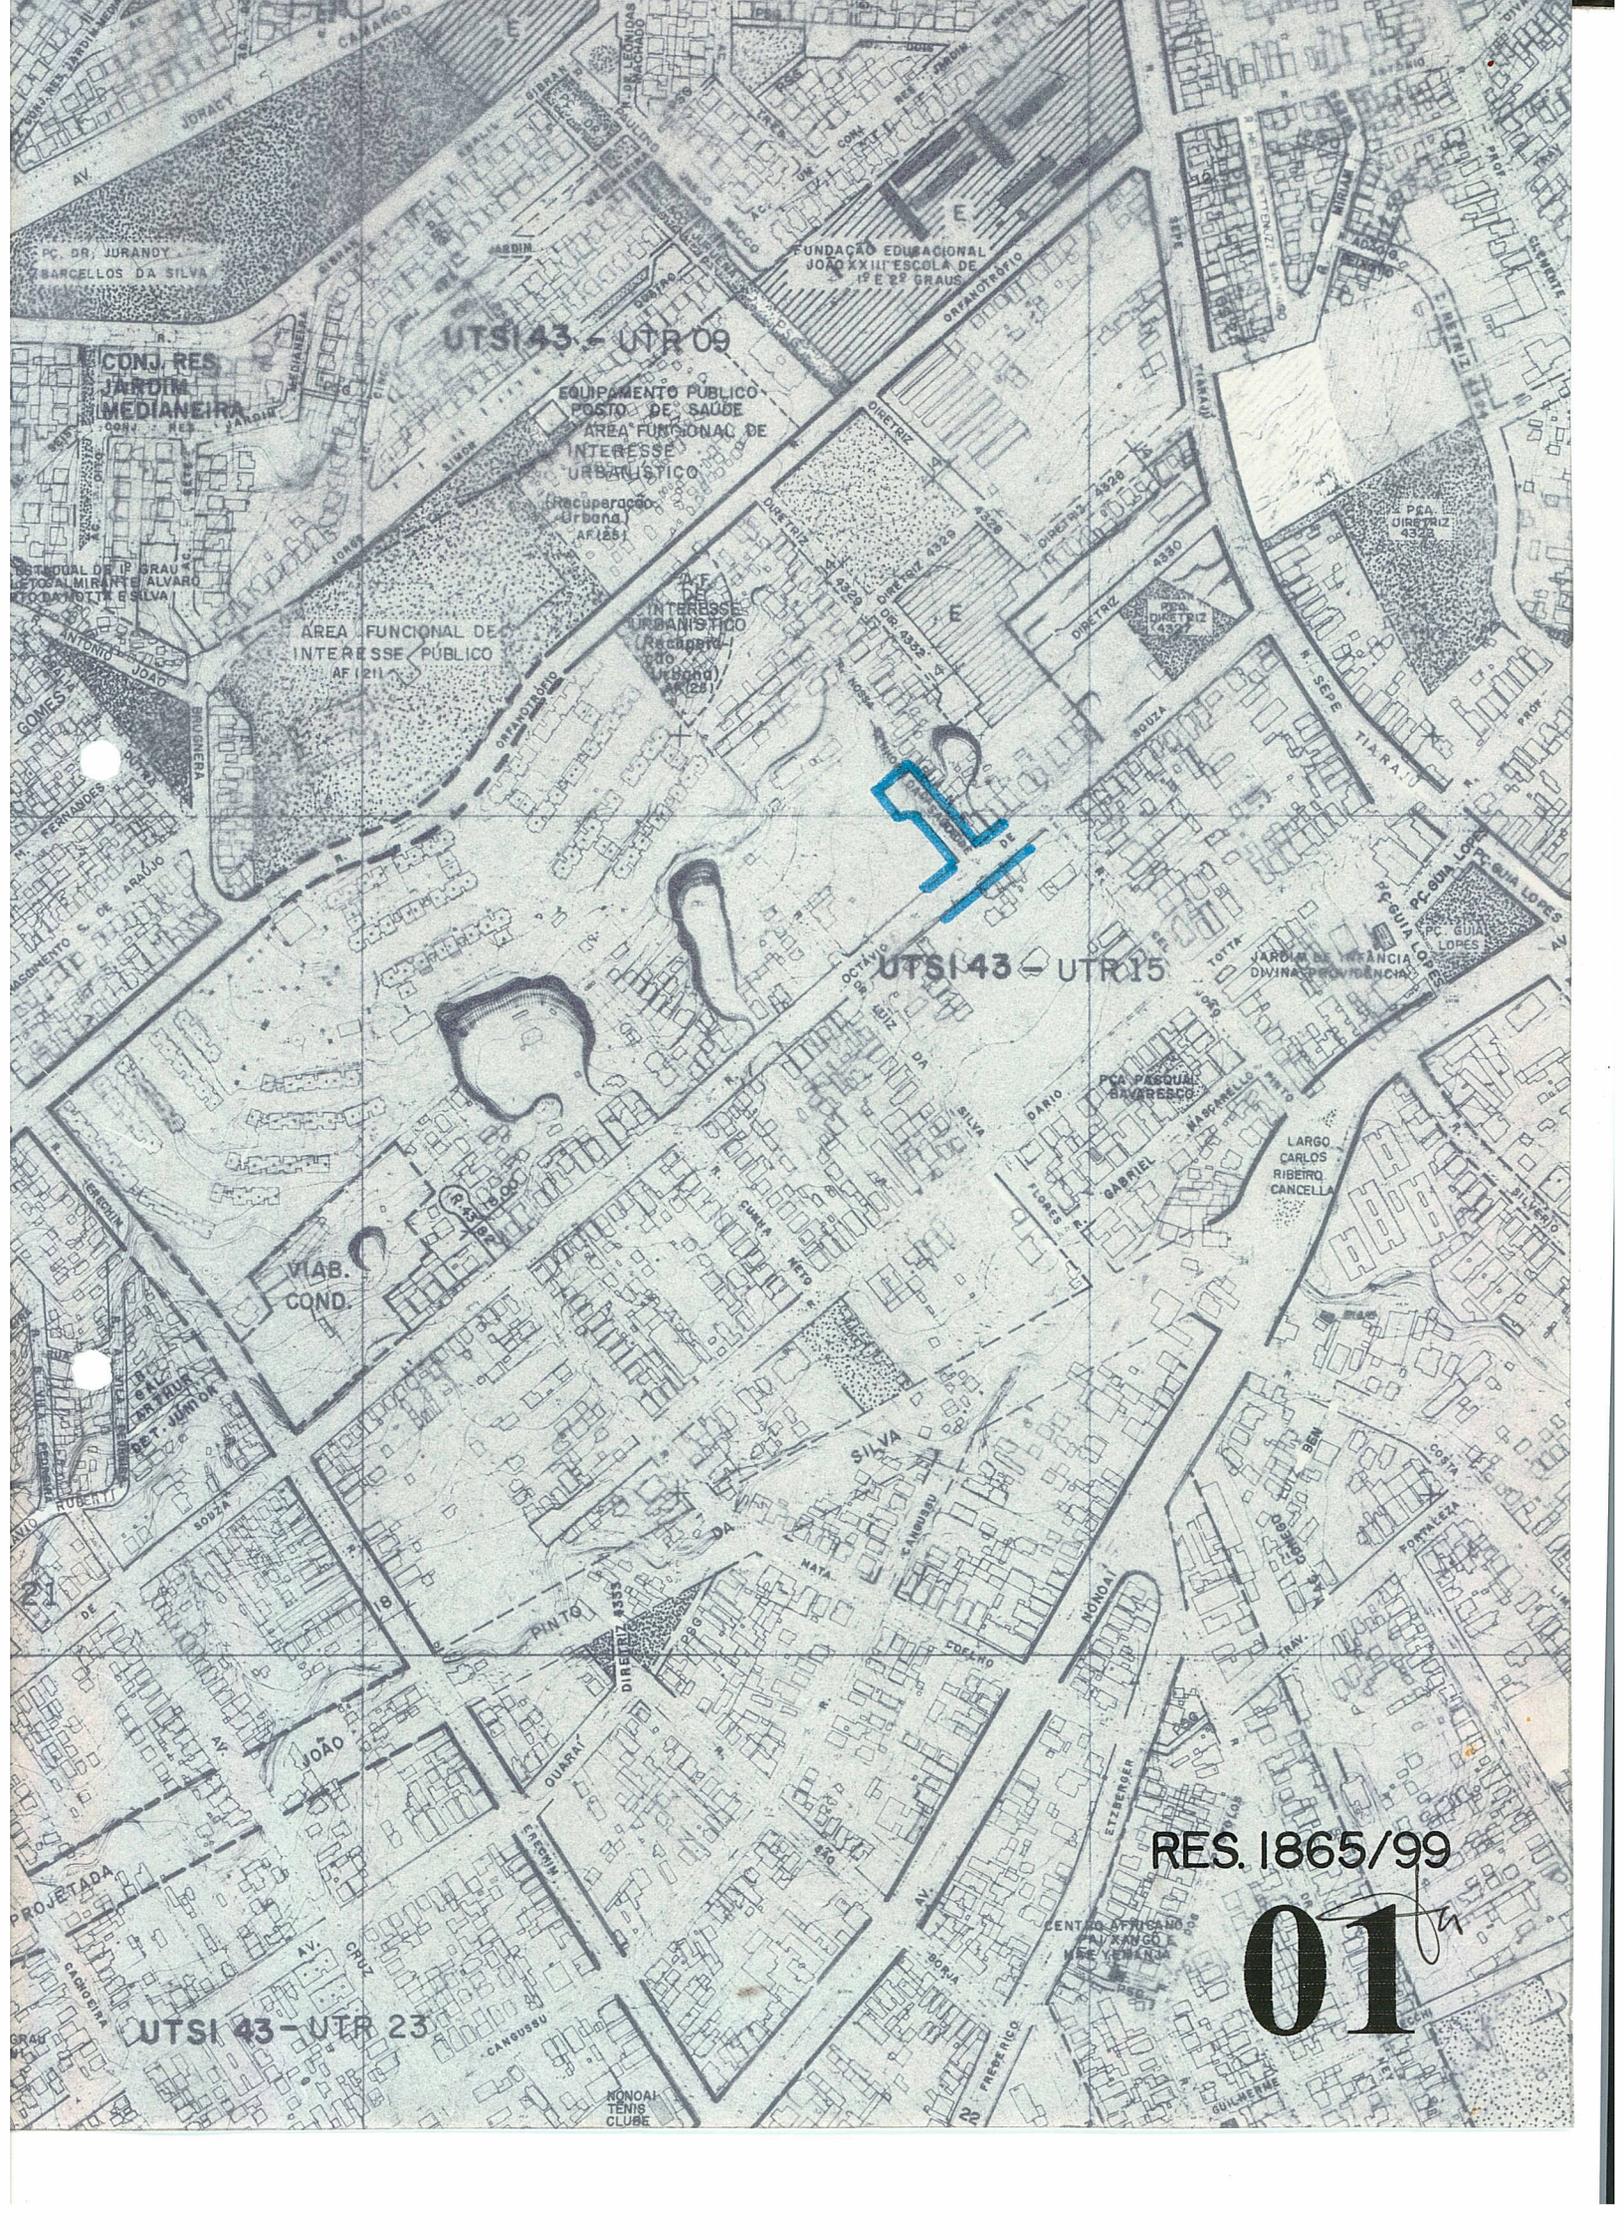

UTSI 43 - UTR 09

EQUIPAMENTO PÚBLICO  
POSTO DE SAÚDE  
ÁREA FUNCIONAL DE  
INTERESSE  
URBANÍSTICO  
(recuperação  
urbana)  
AF 1251

ÁREA DE  
INTERESSE  
URBANÍSTICO  
(recuperação  
urbana)  
AF 1251

ÁREA FUNCIONAL DE  
INTERESSE PÚBLICO  
AF 1211

UTSI 43 - UTR 15


VIAB.  
COND.

RES. 1865/99

01

UTSI 43 - UTR 23

CLUBE  
TÊNIS  
NONAI

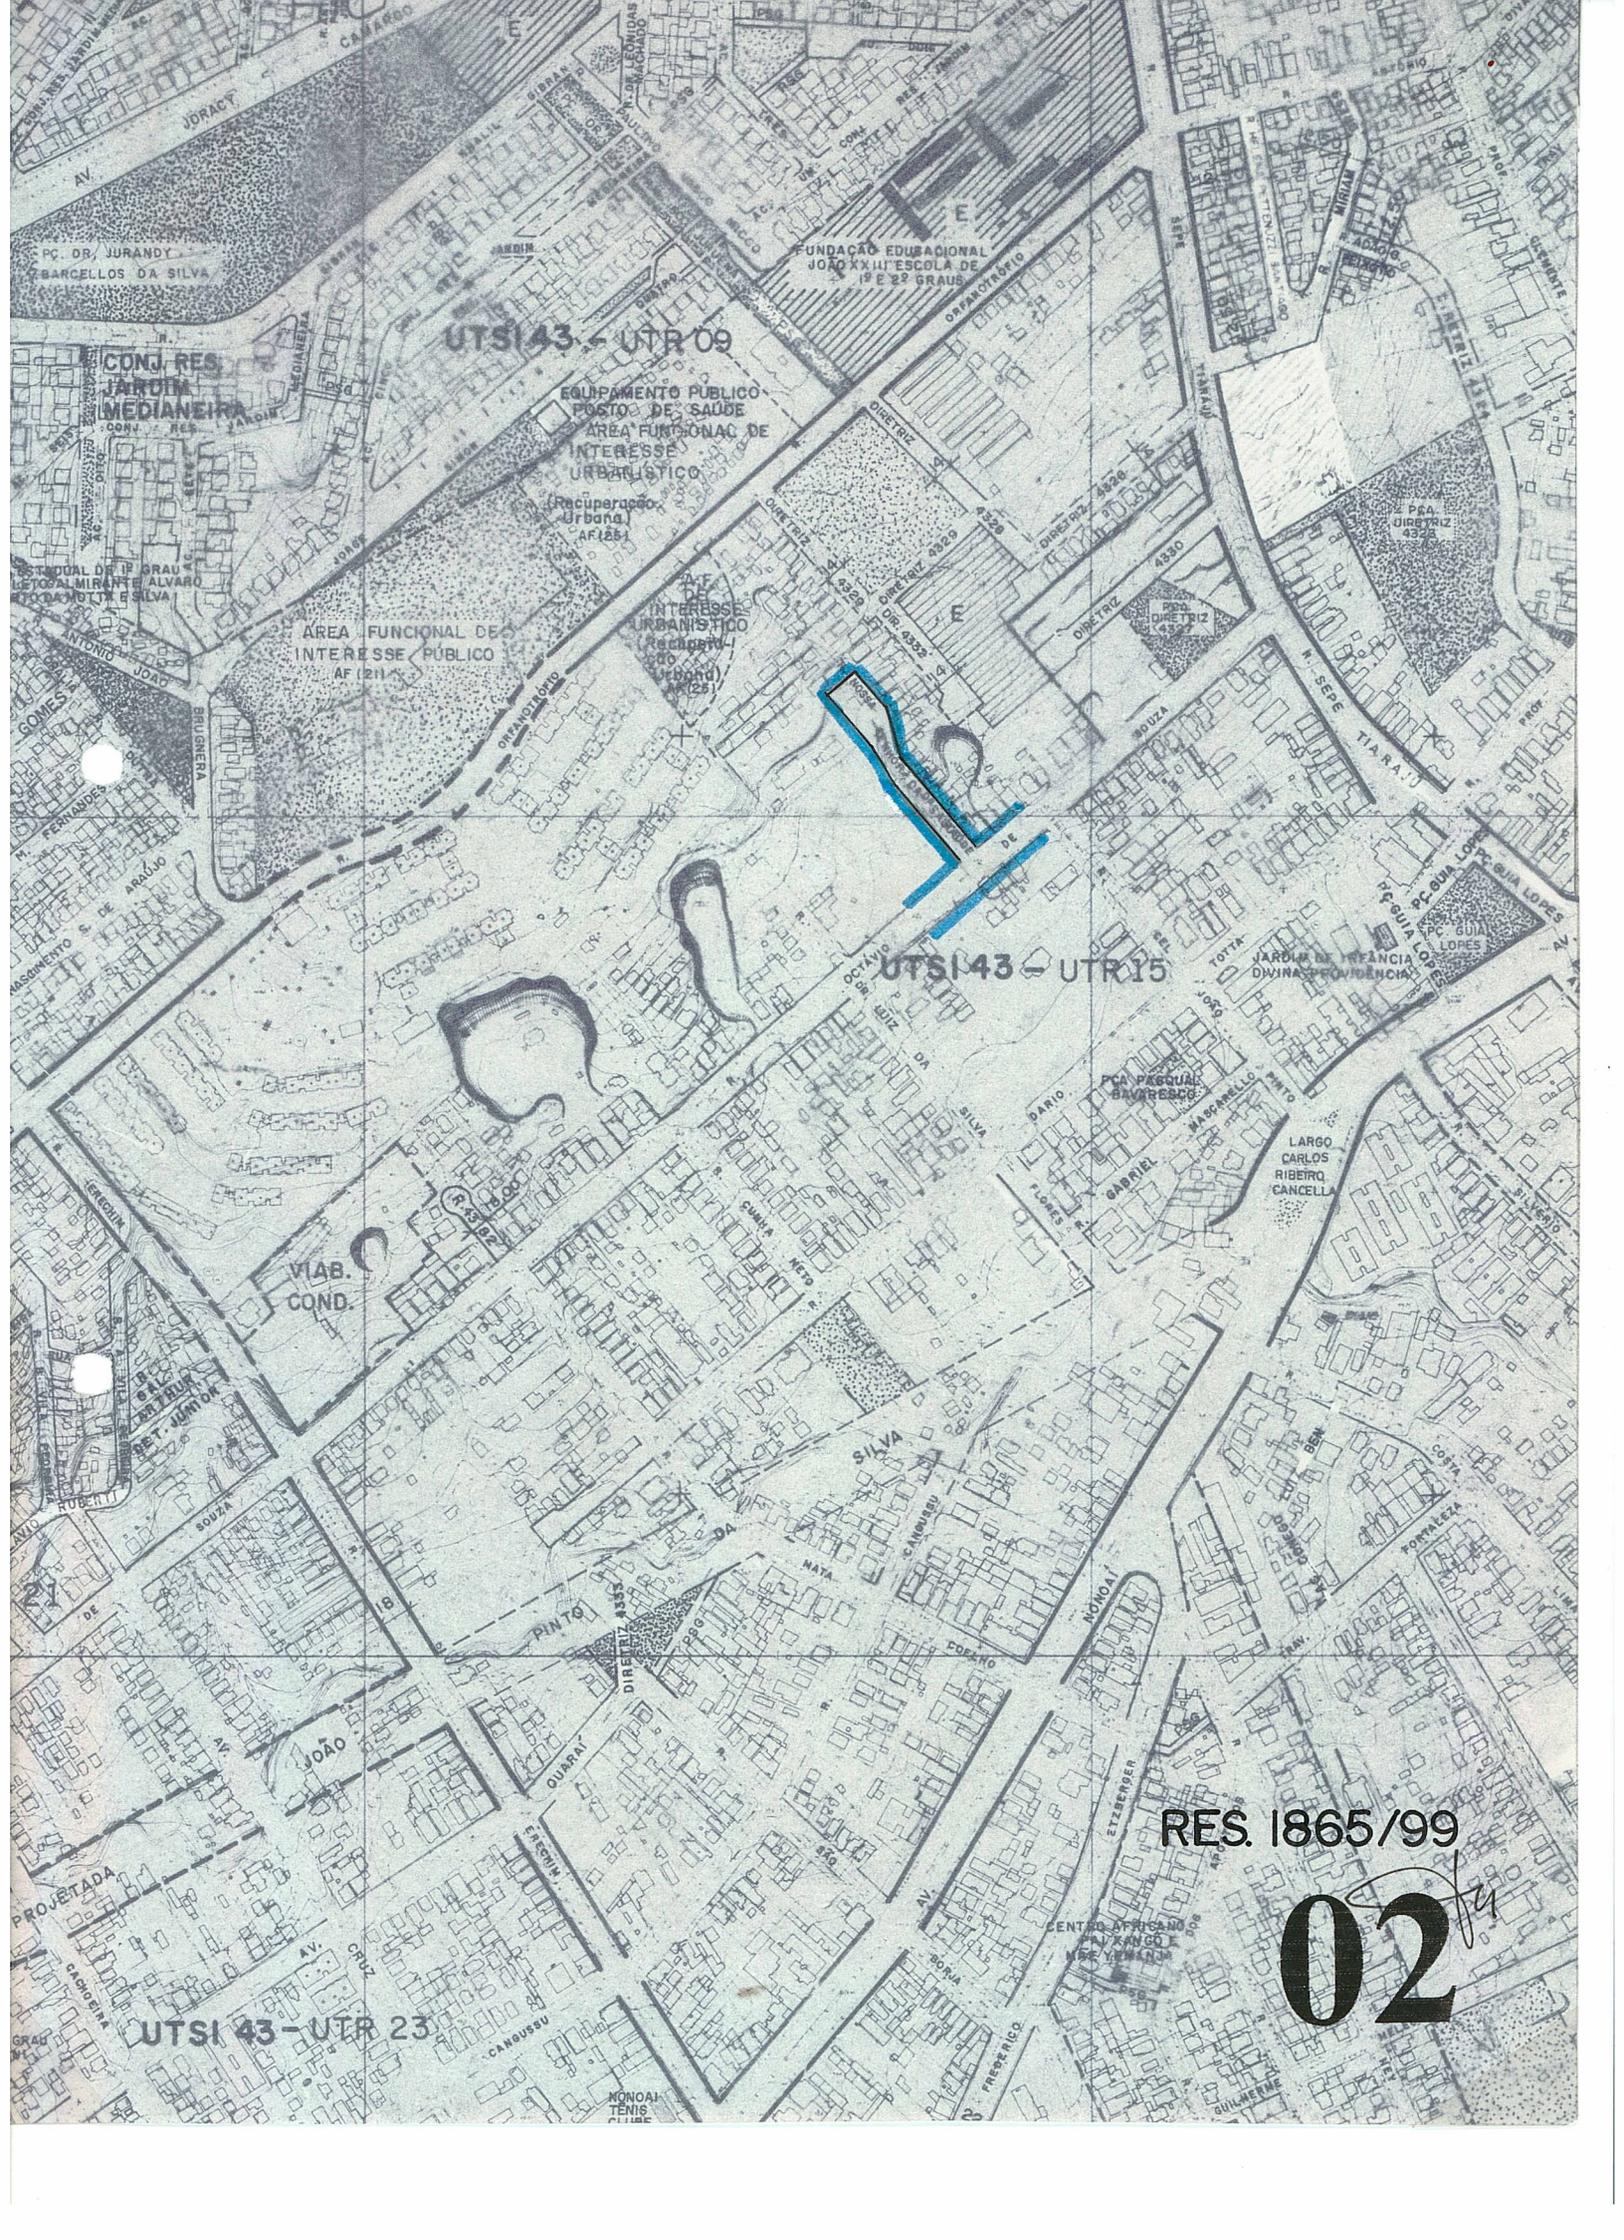

UTSI 43 - UTR 09

EQUIPAMENTO PUBLICO  
POSTO DE SAUDE  
AREA FUNCIONAC DE  
INTERESSE  
URBANISTICO

(Recuperação  
Urbana)  
AF 1251

AREA FUNCIONAC DE  
INTERESSE PUBLICO  
AF 1211

AREA  
INTERESSE  
URBANISTICO  
(Recuperação  
Urbana)  
AF 1251

UTSI 43 - UTR 15

VIA  
COND.

RES. 1865/99

02

UTSI 43 - UTR 23