



ASSUNTO:  
**INCLUSÃO DE TRAÇADO VIÁRIO**


HOMOLOGO  
EM 23 DE Novembro DE 1999


PREFEITO  
**Raul Pont**


O CONSELHO MUNICIPAL DO PLANO DIRETOR DE DESENVOLVIMENTO URBANO,  
EM SESSÃO REALIZADA NO DIA três de novembro de 1999 -----


face ao disposto no artigo 263 da Lei Complementar nº 43, de 21 de julho de 1979, aprova:


A inclusão de via projetada com largura de 17,50 metros no quarteirão compreendido pela Rua Senhor do Bom Fim, Avenidas Assis Brasil e Major Dionísio Dorneles, (UTSI 09 - UTM 15), conforme planta "2" anexa.

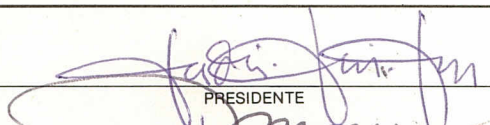
  
PRESIDENTE

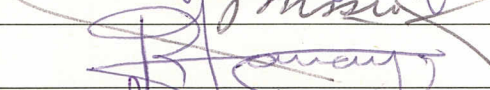

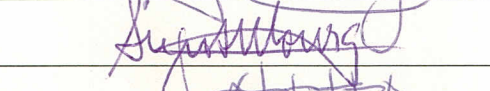
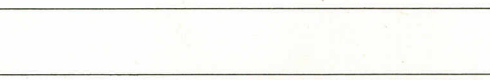





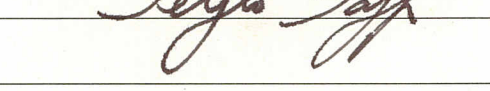










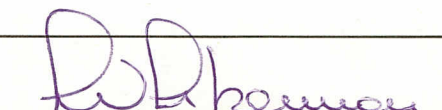

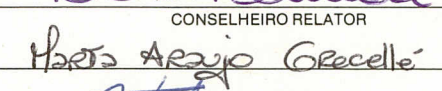  
CONSELHEIRO RELATOR

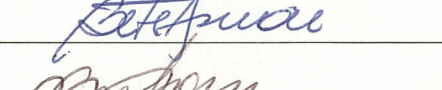


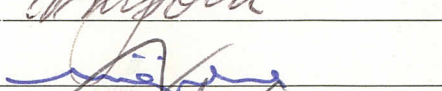







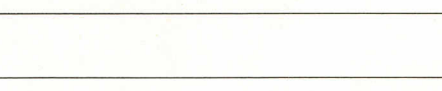






ASSUNTO:

INCLUSÃO DE TRAÇADO VIÁRIO


## JUSTIFICATIVA

O traçado em questão é integrante do Projeto denominado "Linha Rápida", em desenvolvimento pela Secretaria da Coordenação e Planejamento do Governo do Estado do Rio Grande do Sul.

Esta resolução foi originada pelo processo nº 002.075417.99.5

PRESIDENTE

CONSELHEIRO RELATOR

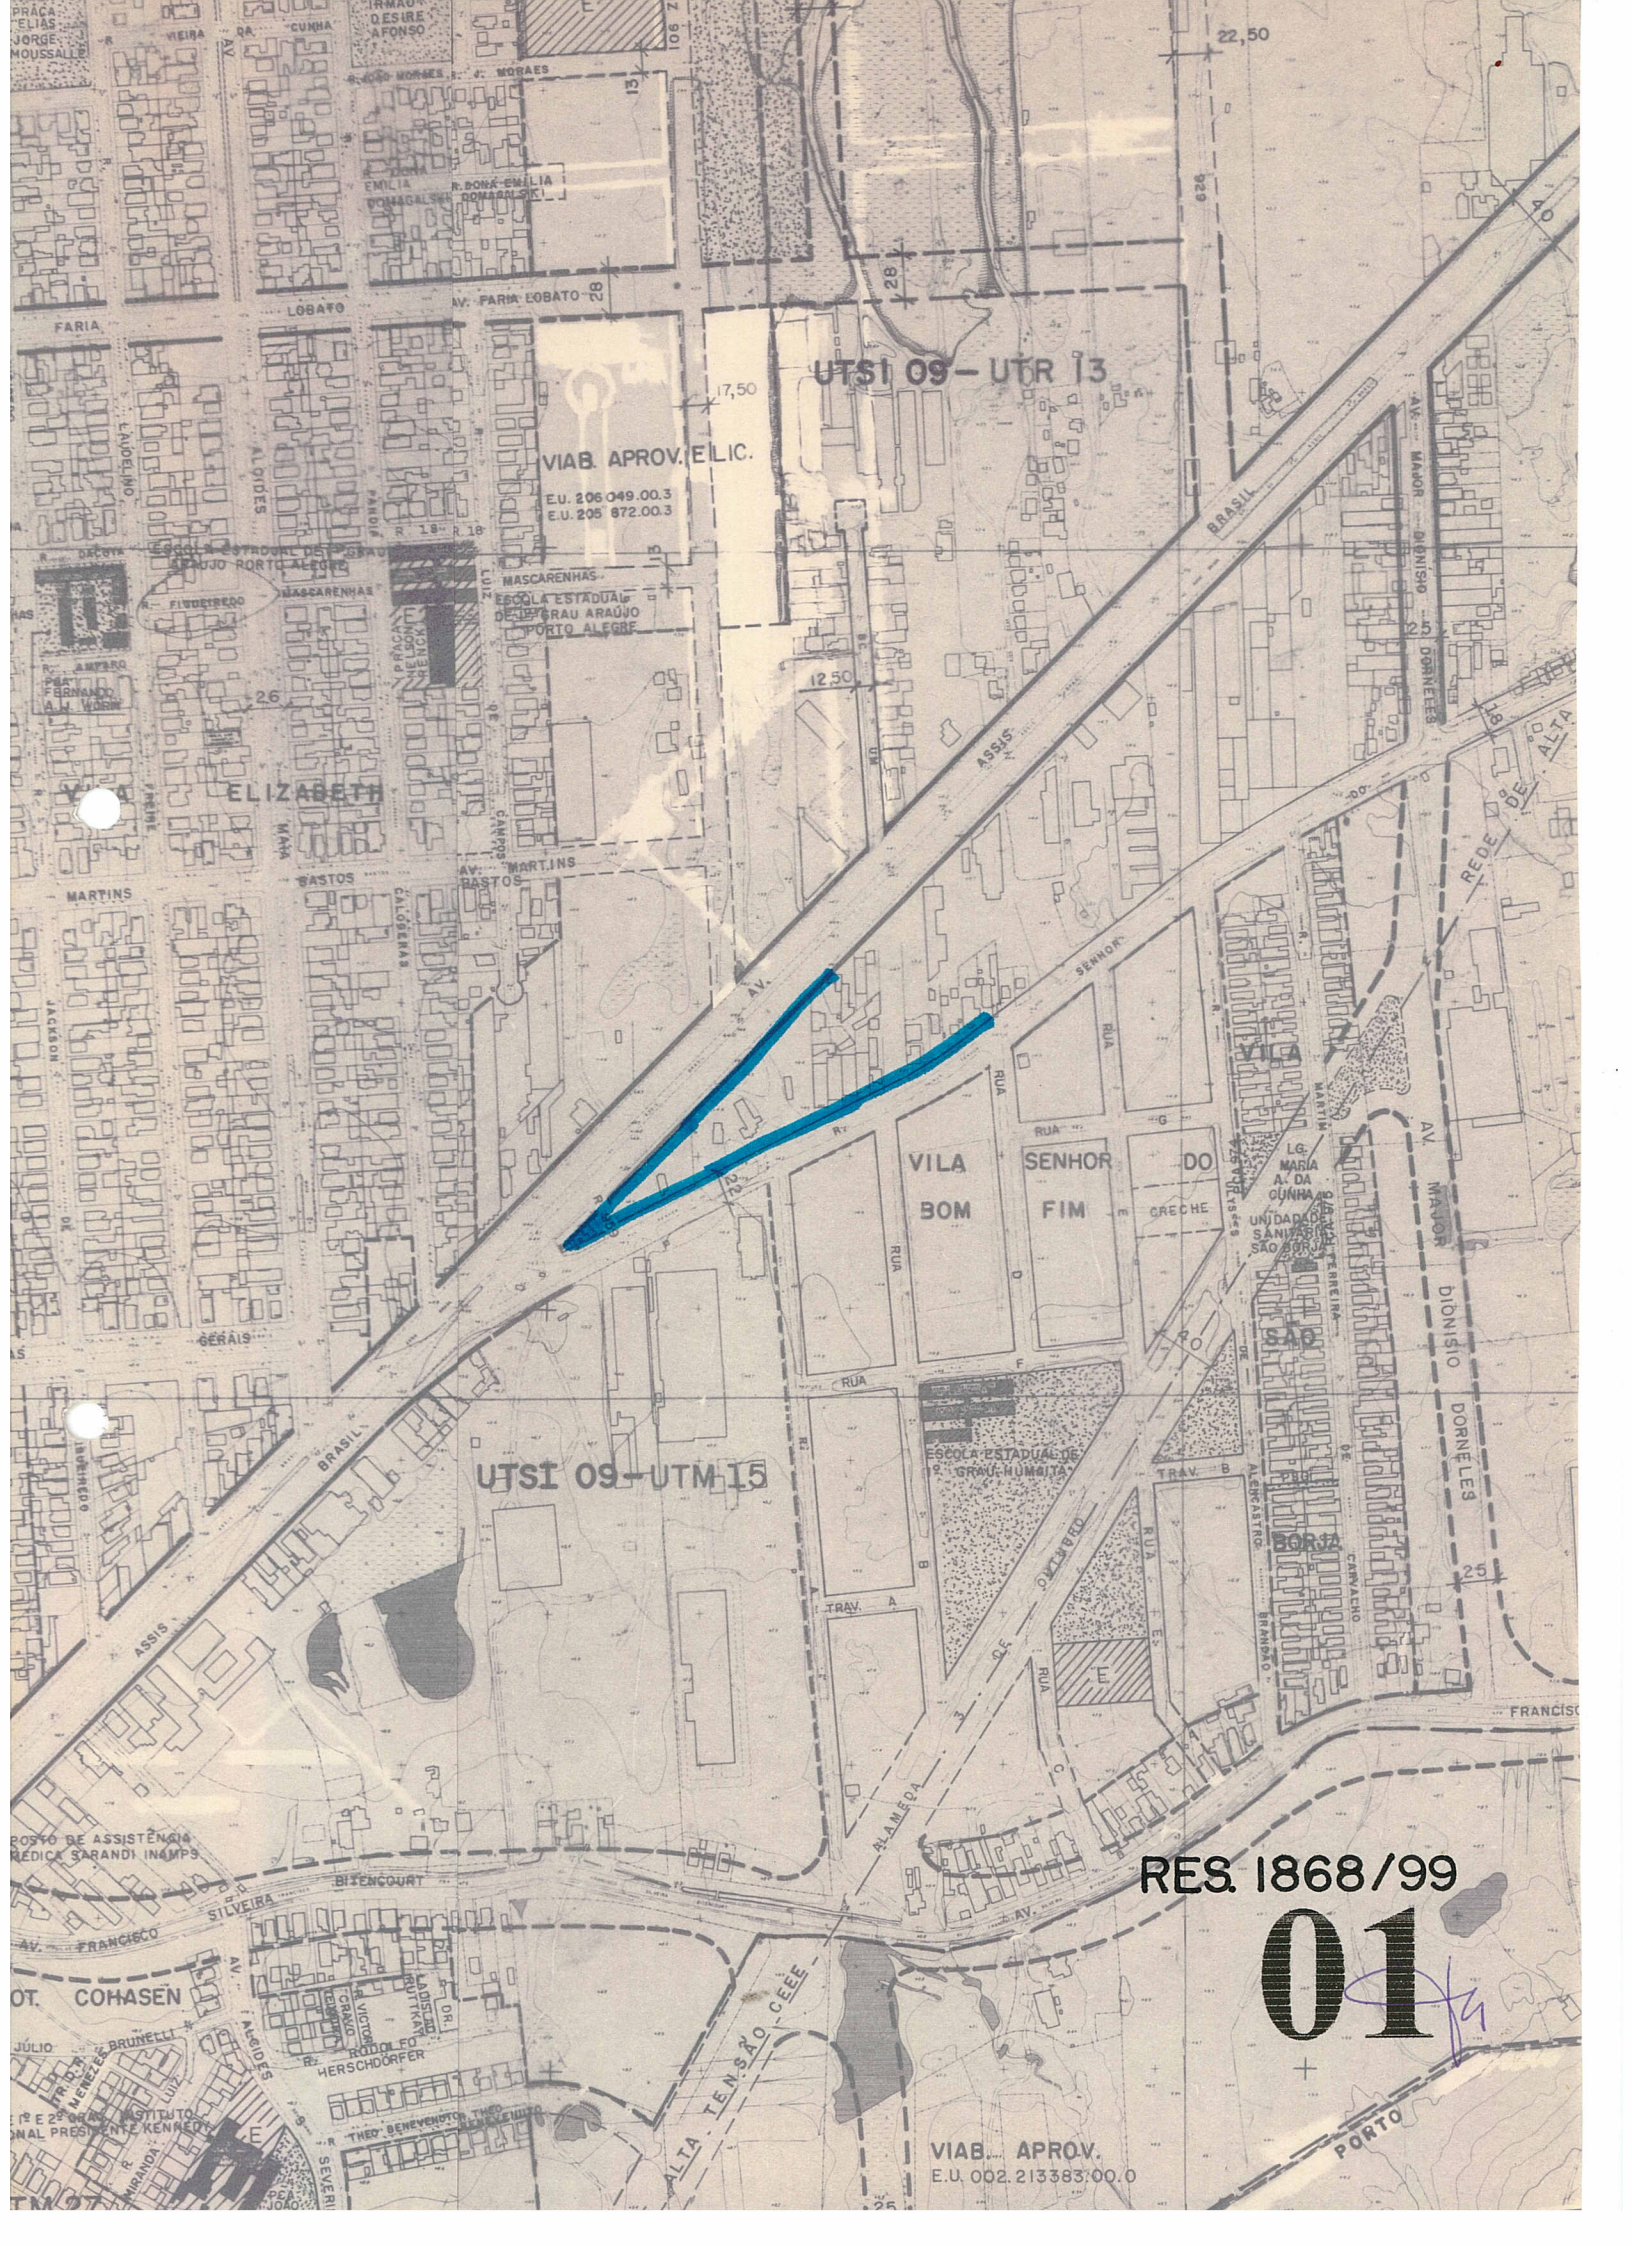

UTSI 09-UTR 13

VIAB. APROV. E.L.I.C.

EU. 206 049.00.3  
EU. 205 872.00.3

UTSI 09-UTM 15


VILA 30M SENHOR DO FIM

ESCOLA ESTADUAL DE GRAU HUMAITA

RES. 1868/99

01

VIAB. APROV.  
E.U. 002.213383.00.0

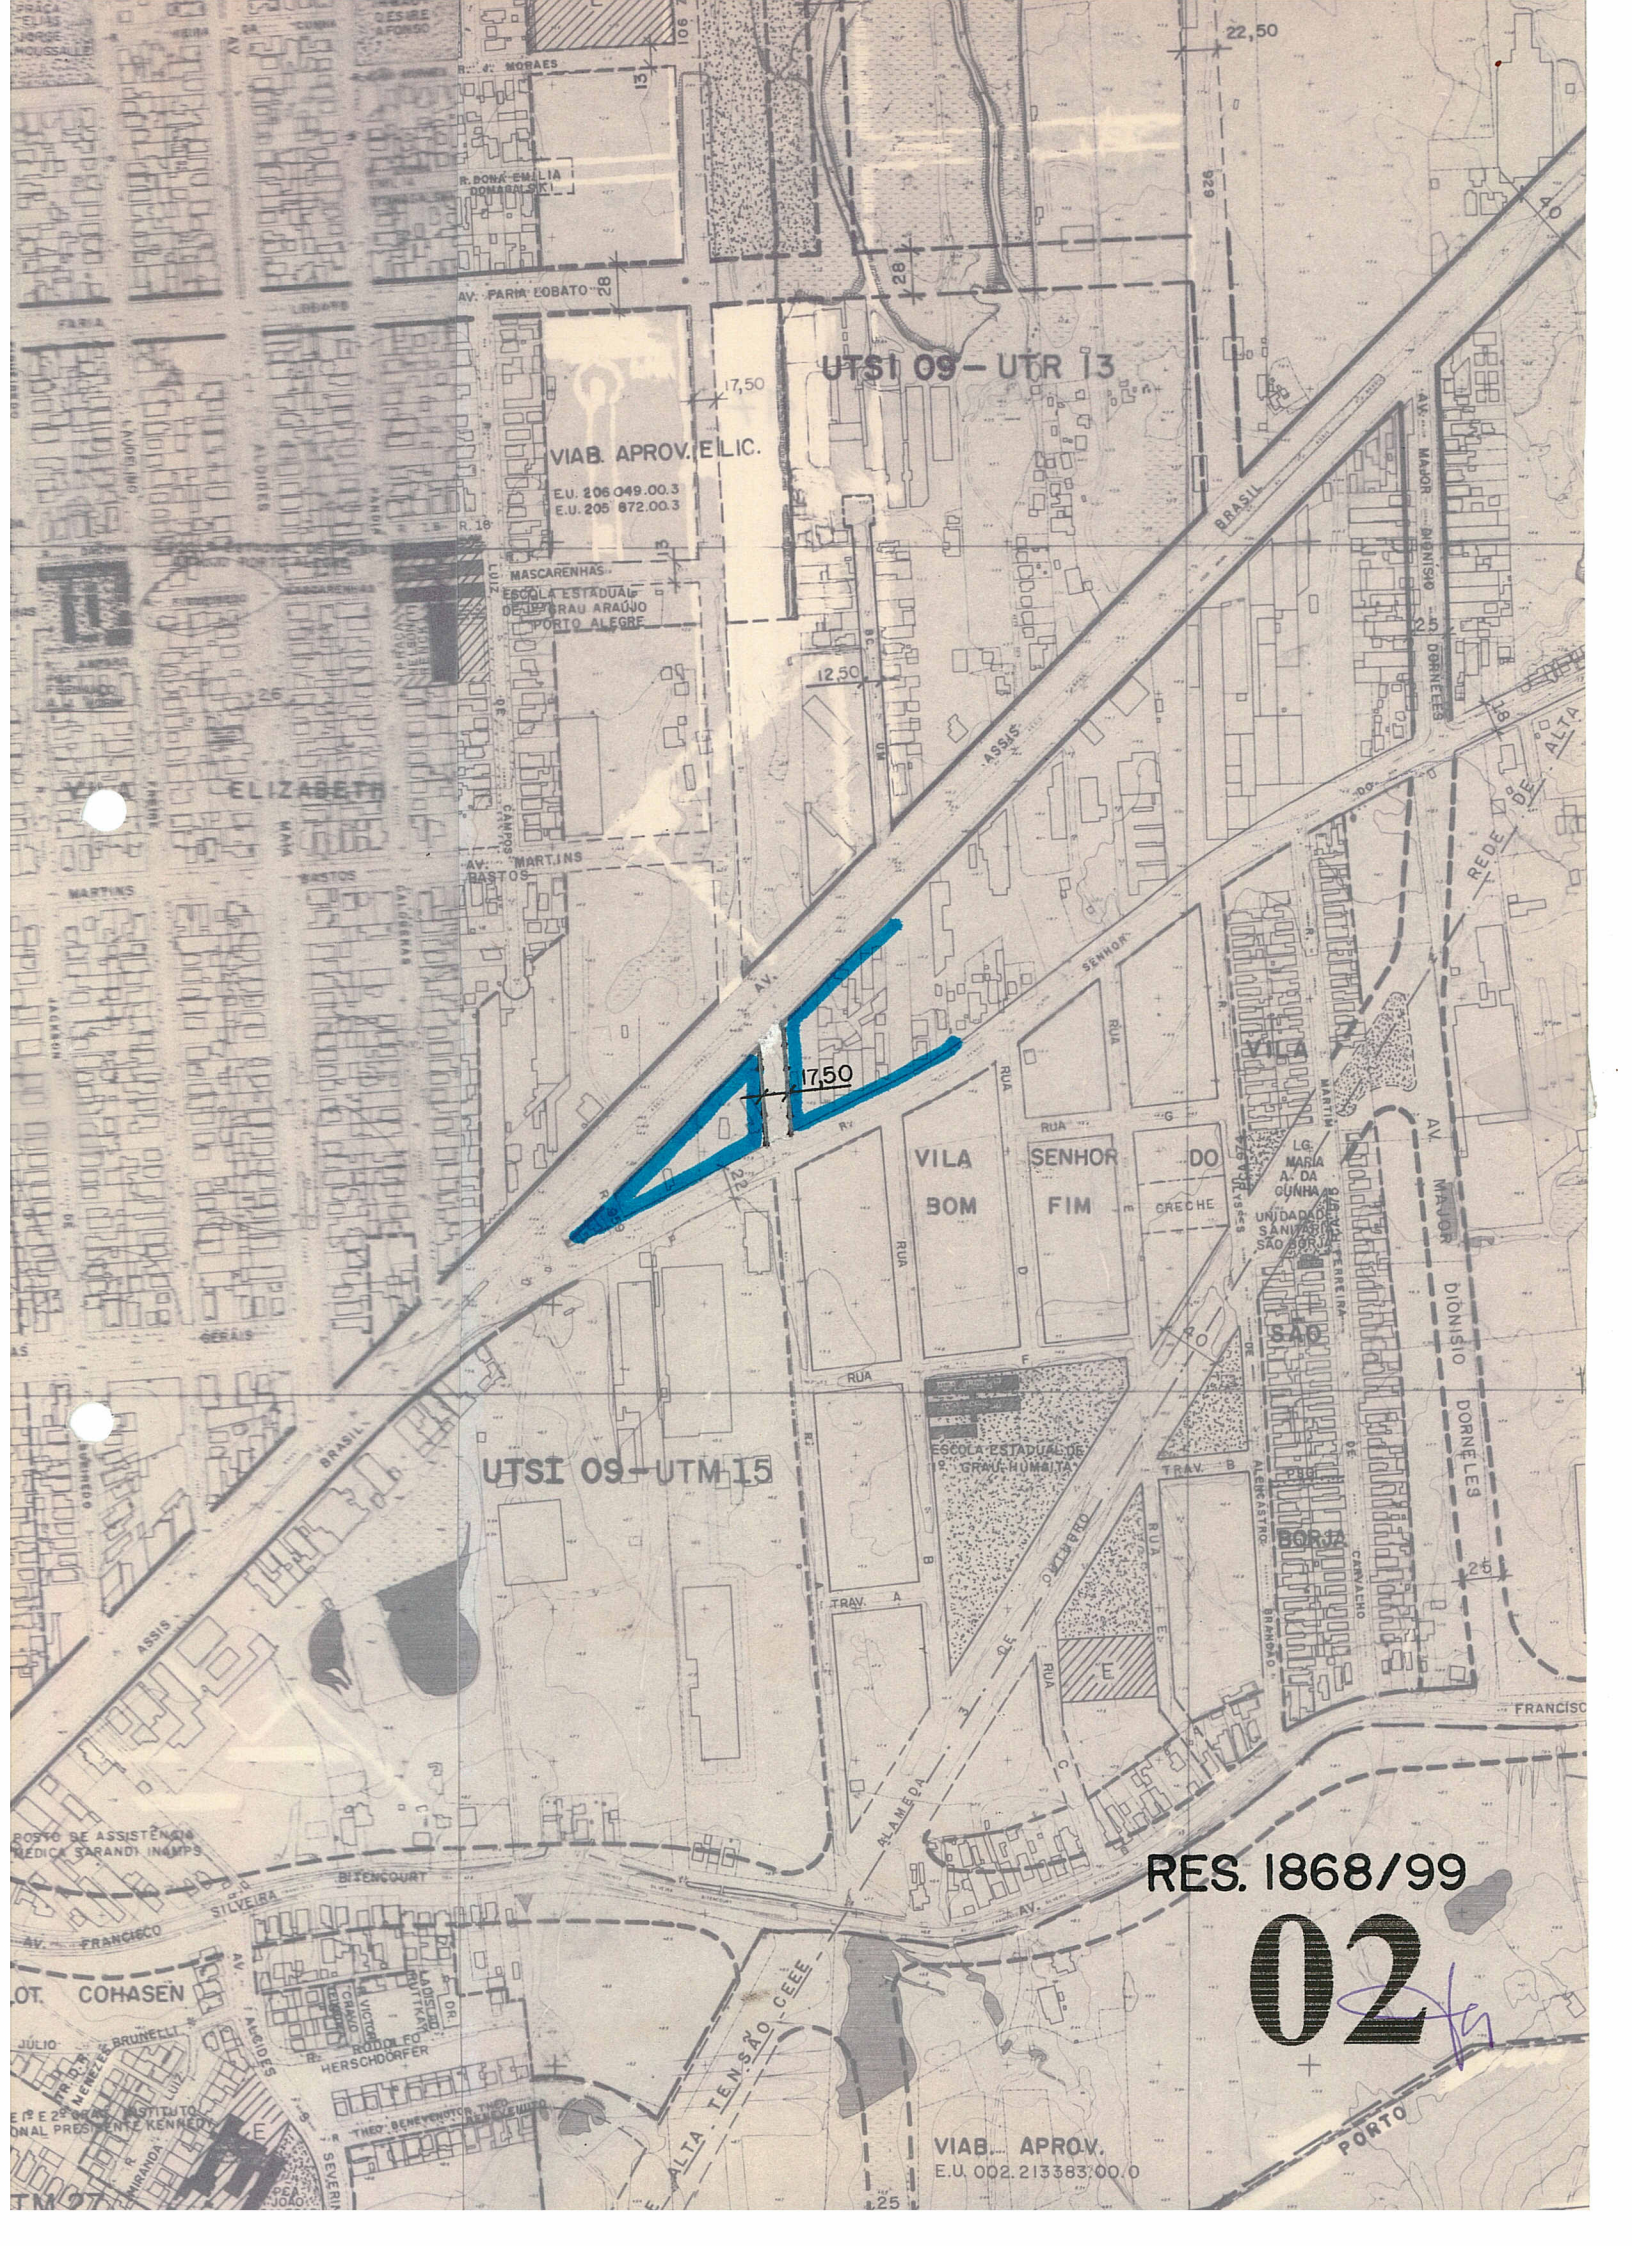

22,50

UTSI 09 - UTR 13

VIAB. APROV. ELIC.

E.U. 206 049.00.3  
E.U. 205 672.00.3

MASCARENHAS  
ESCOLA ESTADUAL  
DE GRAU ARAUJO  
PORTO ALEGRE

17,50

12,50

17,50

UTSI 09 - UTM 15

VILA SENHOR DO BOM FIM

ESCOLA ESTADUAL DE GRAU HUMAITA

LG. MARIA A. DA GUNHA  
UNIDADE DE SAUDE  
SÃO BORRACHA

RES. 1868/99

02

VIAB. APROV.  
E.U. 002.213383/00.0

PORTO