



ASSUNTO: **AJUSTE DE LIMITES DE UEU_s**

HOMOLOGO
EM 31 DE maio DE 2000

PREFEITO
Raul Pont

O CONSELHO MUNICIPAL DO PLANO DIRETOR DE DESENVOLVIMENTO URBANO, EM SESSÃO REALIZADA NO DIA vinte e quatro de maio de 2000 face ao disposto no artigo 164, inciso I da Lei Complementar nº 434, de 01 de dezembro de 1999, aprova:

O ajuste de limites entre as UEU 24 e 44 da Macrozona 03, resultando na subunidade 03 da UEU 24, que possui o mesmo regime urbanístico da subunidade 01, e a subunidade 02 existente fica mantida e repete-se do outro lado da Avenida Assis Brasil, conforme planta "2" anexa..

PRESIDENTE

CONSELHEIRO RELATOR
Março Aracy Gacelle



ASSUNTO:

AJUSTE DE LIMITES DE UEUs


JUSTIFICATIVA

A presente proposta justifica-se face os quarteirões entre a Avenida Assis Brasil e a Avenida Tapiaçú, não fazerem parte do projeto original da Vila dos Industriários - IAPI, que é uma Área Especial de Interesse Cultural.


Esta resolução foi originada pelo processo nº 002.073706.00.0



PRESIDENTE

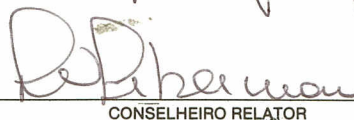

CONSELHEIRO RELATOR

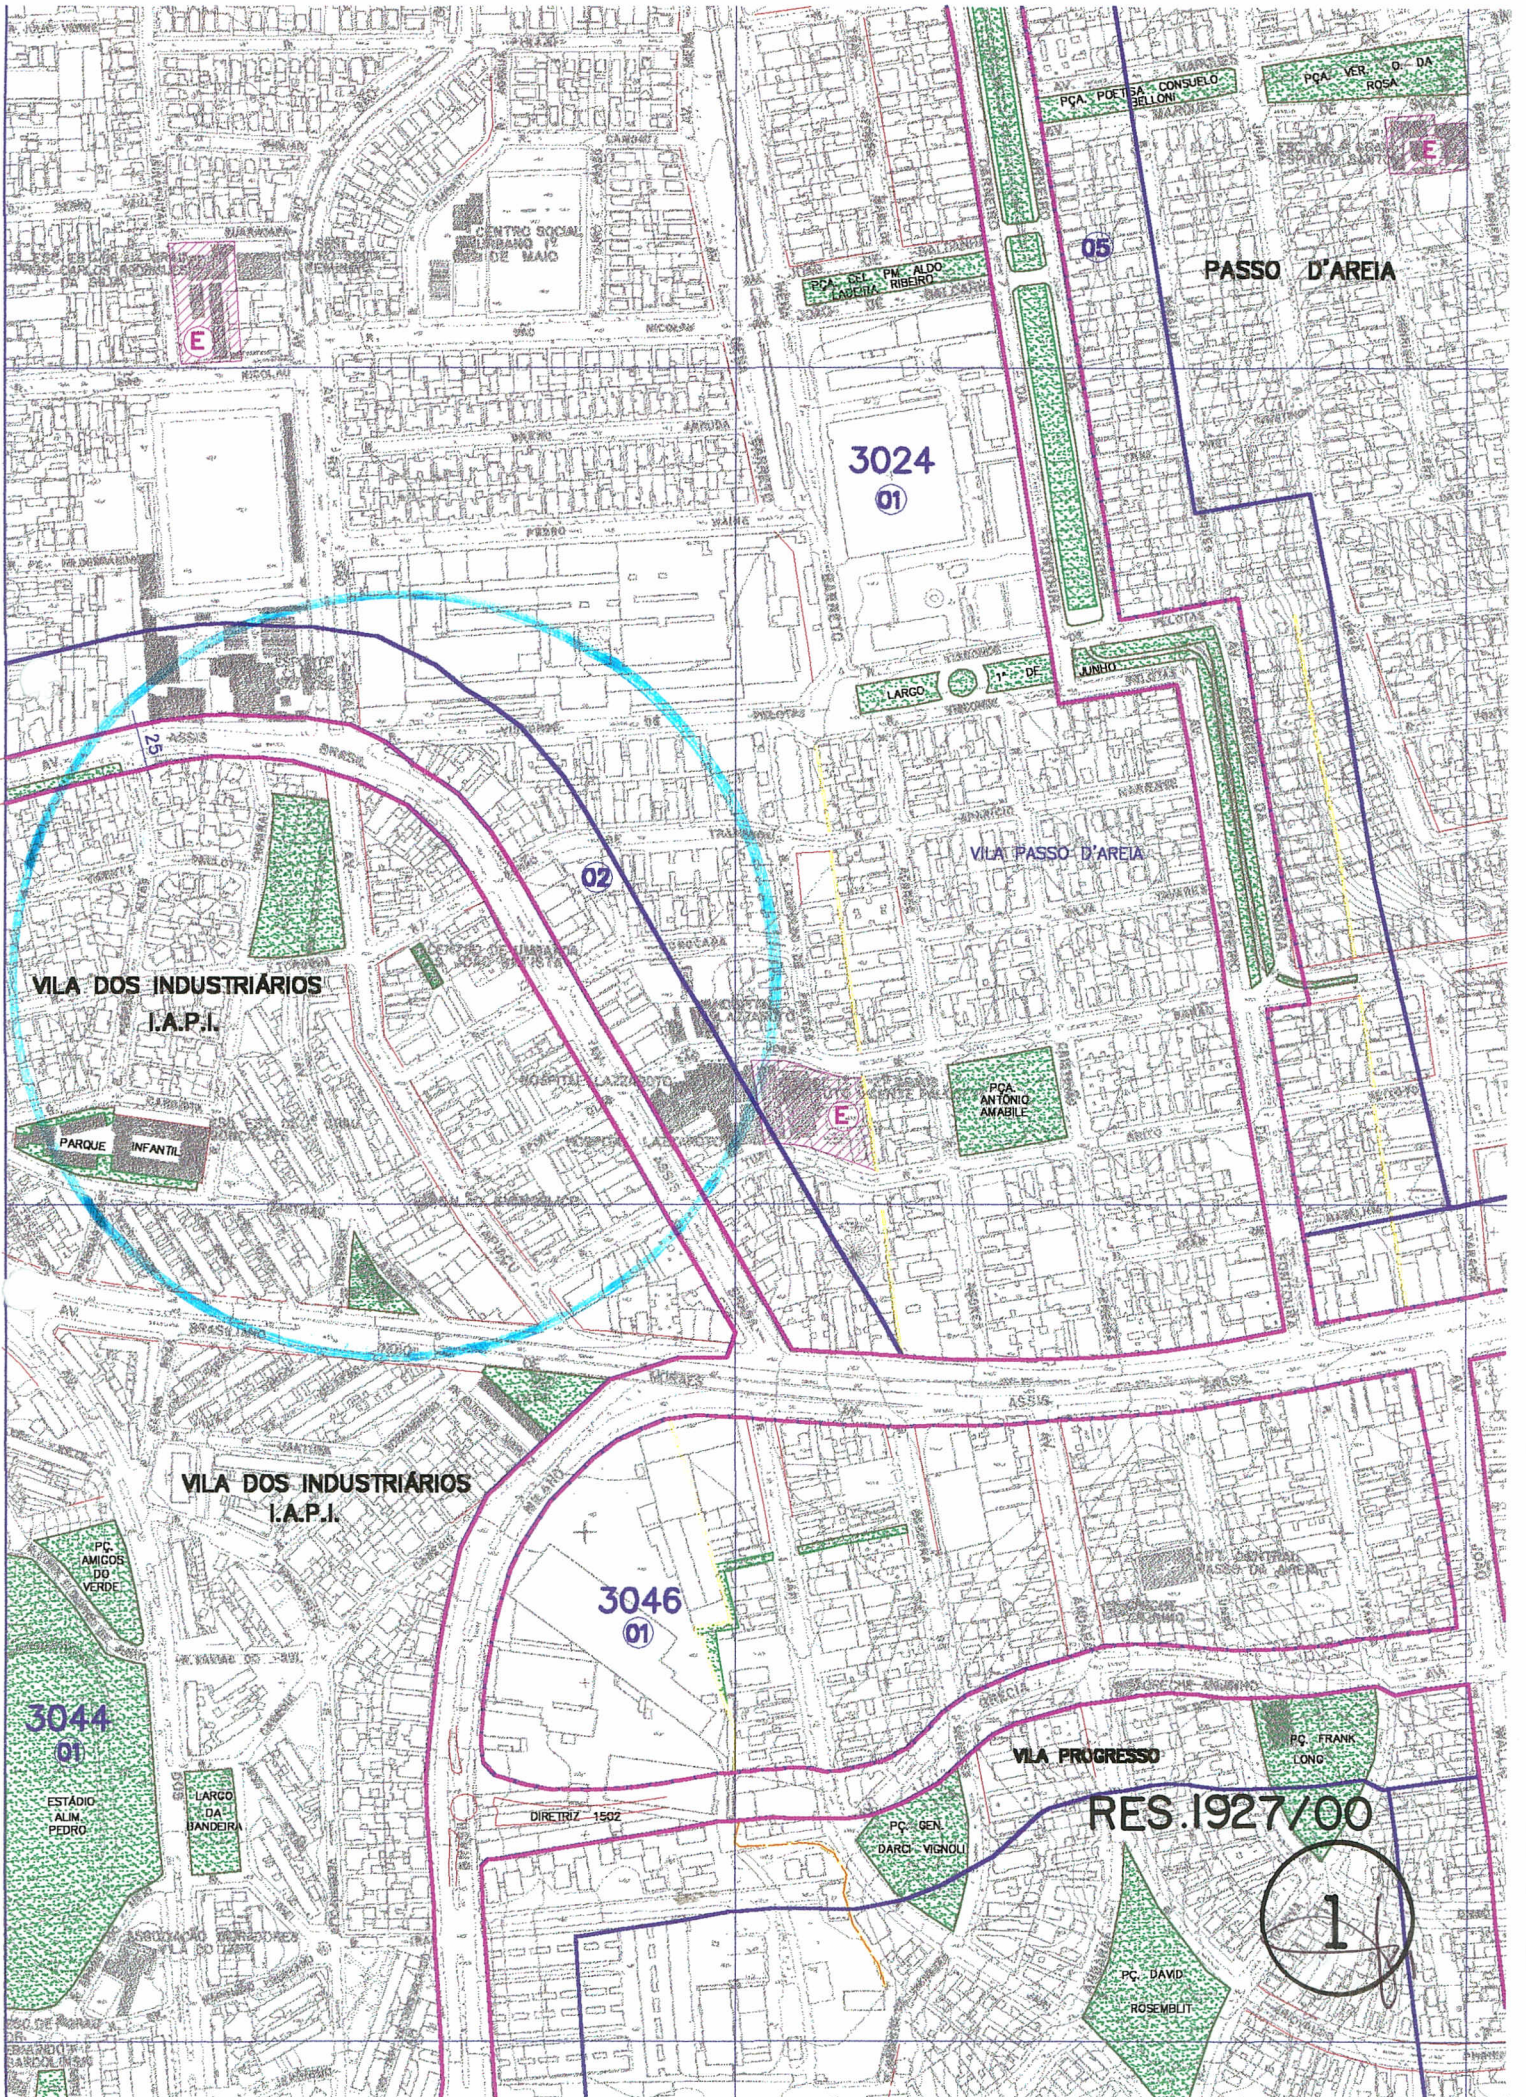

PASSO D'AREIA

3024
01

VILA DOS INDUSTRIÁRIOS
I.A.P.I.

VILA PASSO D'AREIA

VILA DOS INDUSTRIÁRIOS
I.A.P.I.

3046
01

VILA PROGRESSO

RES. 1927/00

1

3044
01

LARGO
DA
BANDEIRA

ESTÁDIO
ALM.
PEDRO

PC. FRANK
LONGO

PC. GEN.
DARD. VIGNOLI

PC. DAVID
ROSEMBLIT

PCA ANTONIO
AMABILE

PCA DEL. PM. ALDO
RIBEIRO

PCA. POETA
CONSUELO
BELLONI

PCA VER. D. DA
ROSA

E

E

E

DIRETRIZ 1502

AV. ASSIS


LARGO
DE
JUNHO

25

02

05

1

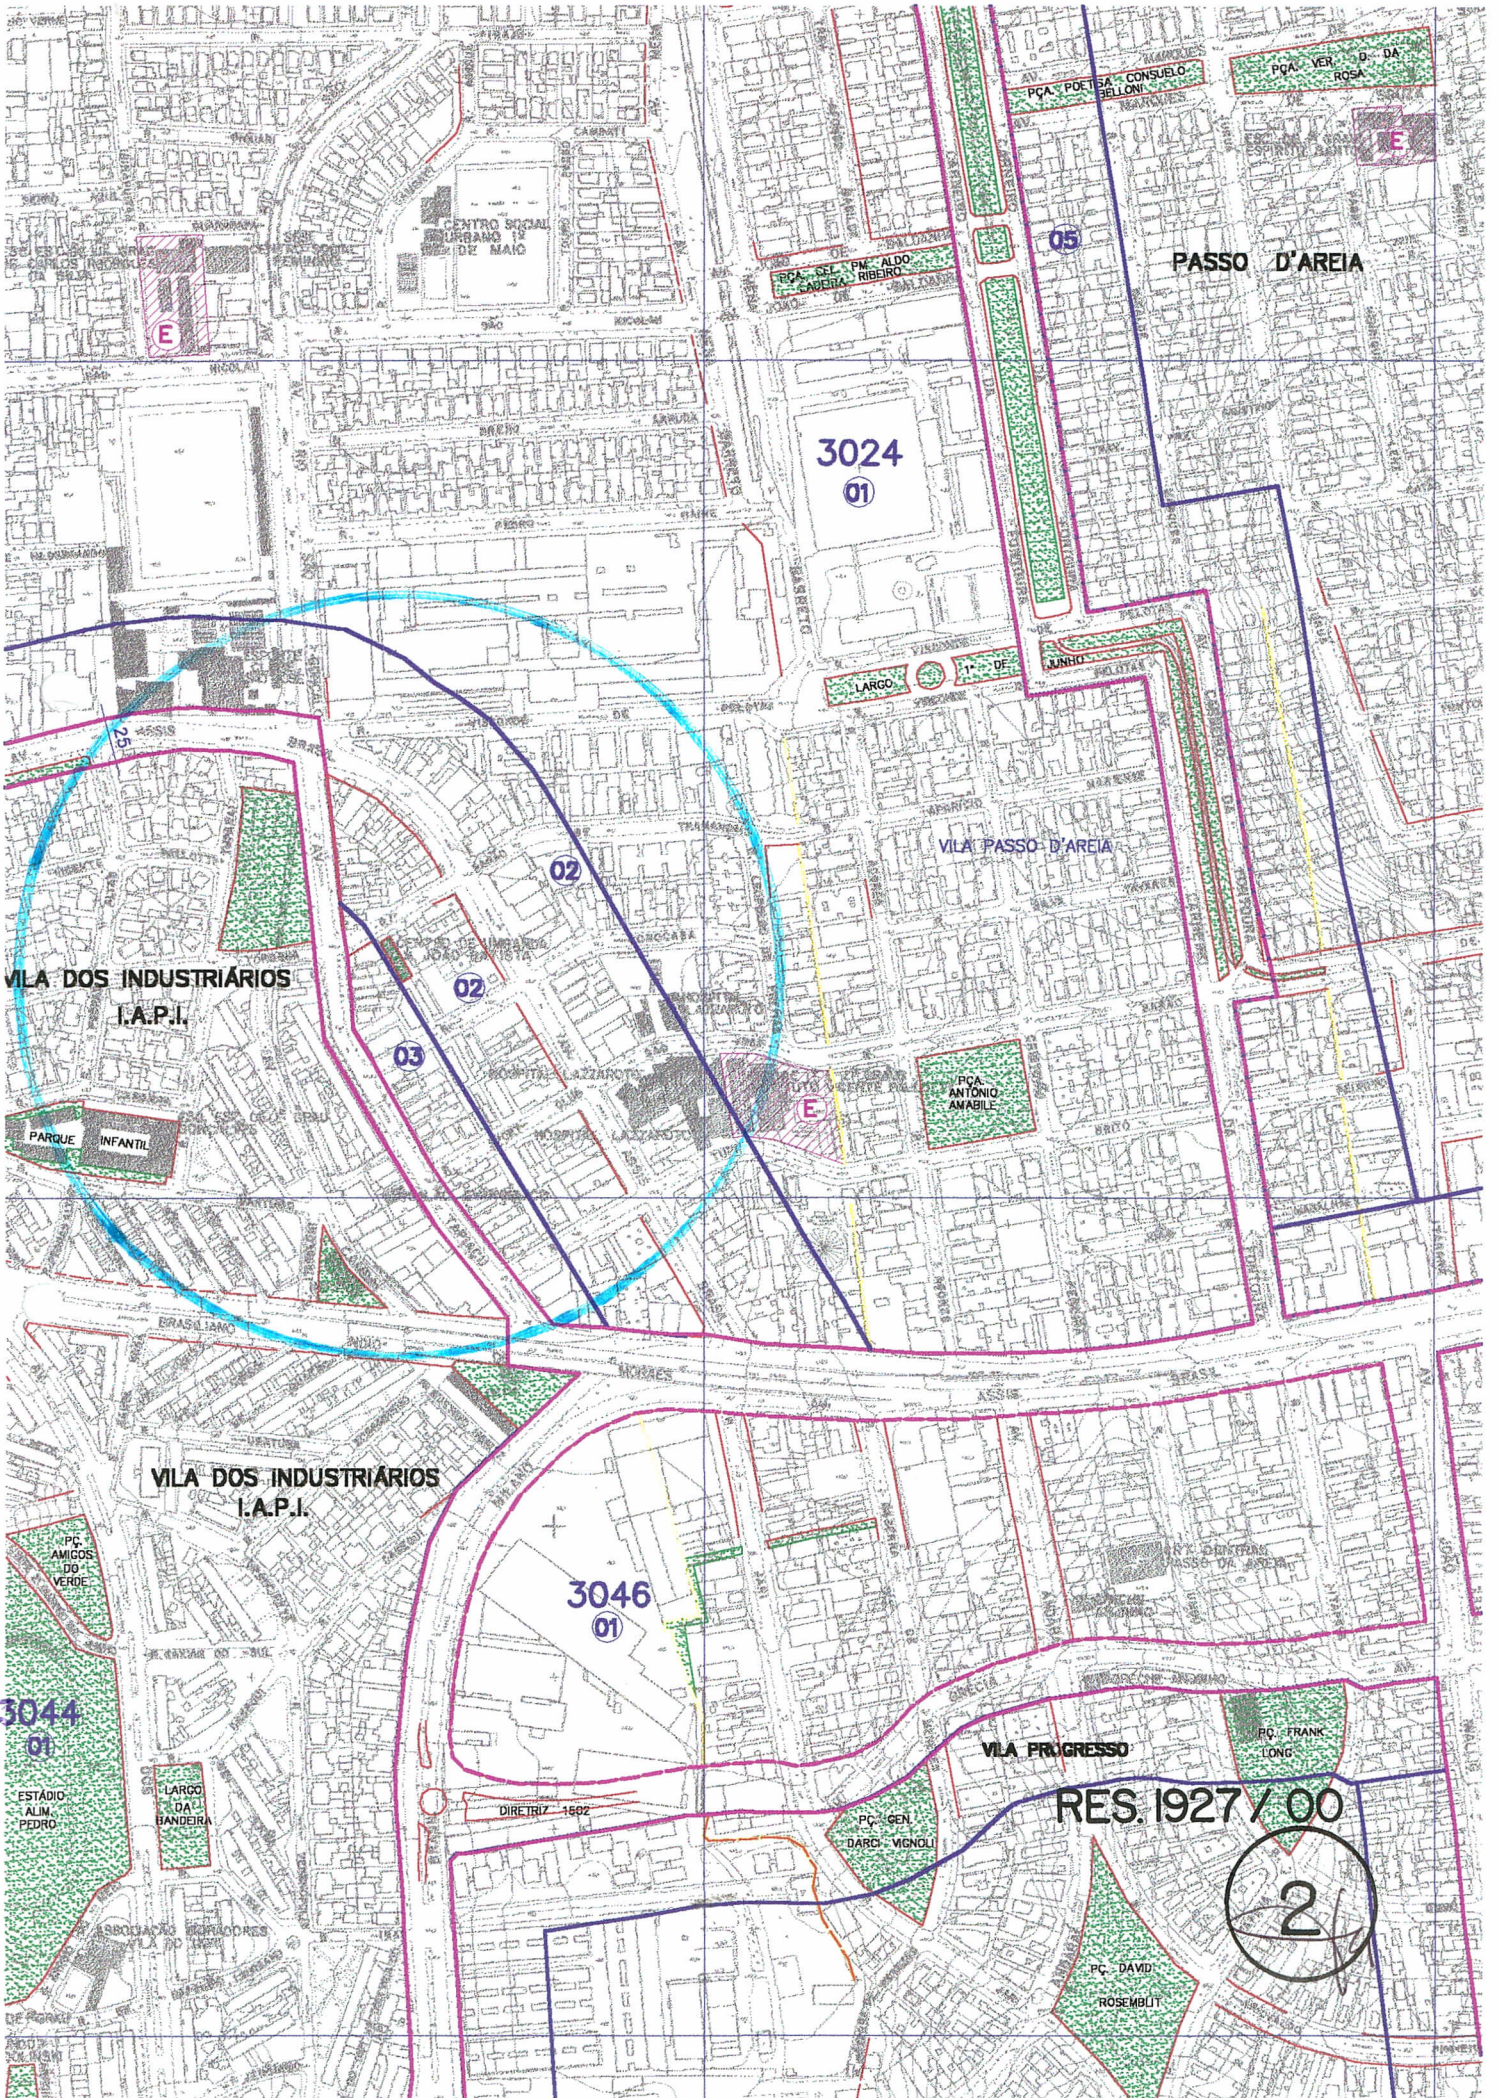

PASSO D'AREIA

3024
01

VILA DOS INDUSTRIÁRIOS
I.A.P.I.

02

02

03

PARQUE INFANTIL

PGA ANTONIO ANABILE

VILA DOS INDUSTRIÁRIOS
I.A.P.I.

3046
01


3044
01

ESTÁDIO ALVARO PEDRO

LARGO DA BANDEIRA

VILA PROGRESSO

RES. 1927 / 00

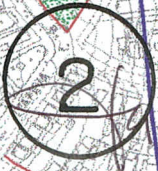

PGA DAVID ROSEMBLI