



ASSUNTO:
ALTERAÇÃO DE TRAÇADO VIÁRIO

HOMOLOGO

EM _____ DE _____ DE 19____

PREFEITO

Torso Garro

O Conselho Municipal de Desenvolvimento Urbano Ambiental,
em sessão realizada dia dezanove de dezembro de 2000 -----

face ao disposto no artigo 164, incisos II da Lei Complementar nº 434, de 01 de dezembro de 1999, aprova:

A redução da largura da Avenida Alexandre Luiz, no trecho compreendido entre as Ruas Tenente Ary Tarragô e Ana Aurora do Amaral Lisboa de 22,00 m para 20,00 m (Macrozona 3 - UEU 78 e Macrozona 3 - UEU 76), conforme planta "2" anexa.

*BASEADO NAS INFORMAÇÕES CONTIDAS
NO PROCESSO, CONCORDO COM A SOLICITAÇÃO
DO REQUERENTE.*

[Handwritten signatures]
PRESIDENTE

[Handwritten signatures]
CONSELHEIRO RELATOR



ASSUNTO:

ALTERAÇÃO DE TRAÇADO VIÁRIO

JUSTIFICATIVA

A presente proposta de redução da largura da Avenida Alexandre Luiz tem por finalidade compatibilizar sua largura conforme seu cadastramento e projeto de loteamento aprovado que a define com largura de 20,00 m


Esta resolução foi originada pelo processo nº 002.284462.00.1



PRESIDENTE



CONSELHEIRO RELATOR

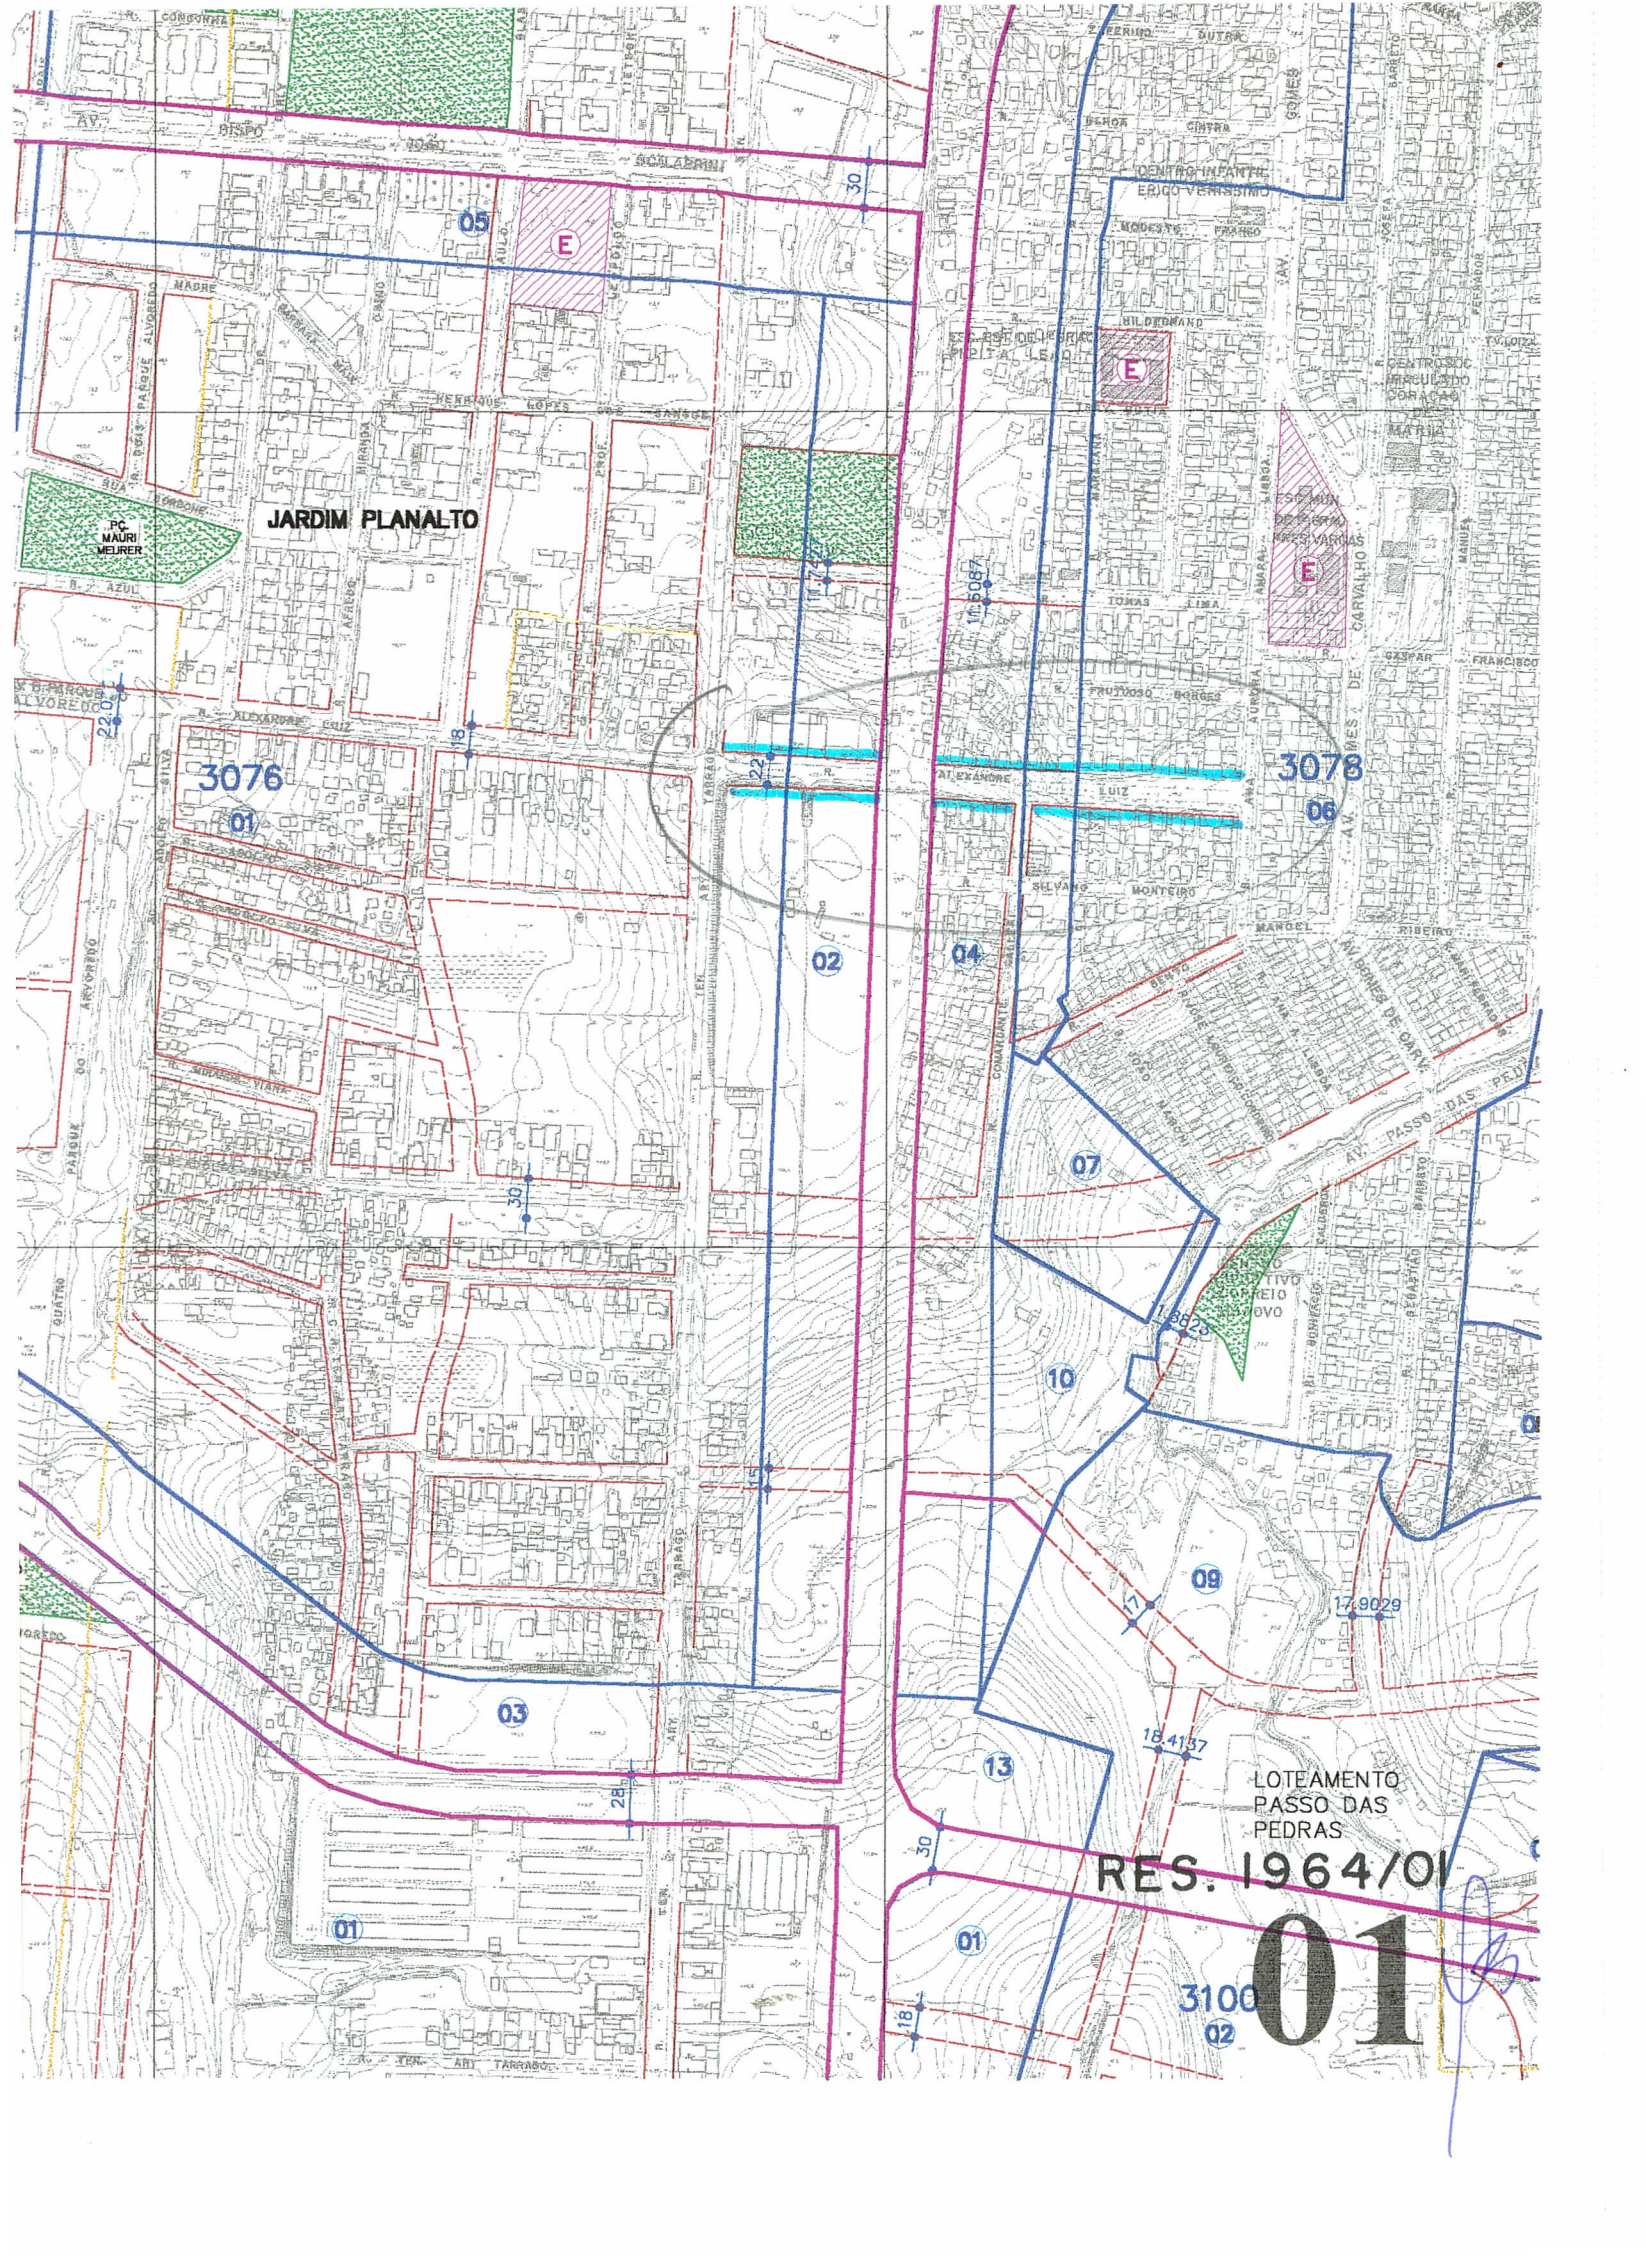

JARDIM PLANALTO

LOTEAMENTO
PASSO DAS
PEDRAS

RES. 1964/01

01

3076

3078

3100

01

01

02

03

02

04

07

10

09

13

05

01

06

01

01

06

PC MAURI MELNER

RES. 1964/01

01

3076

3078

3100

01

01

02

03

02

04

07

10

09

13

05

01

06

01

01

06

PC MAURI MELNER

RES. 1964/01

01

3076

3078

3100

01

01

02

03

02

04

07

10

09

13

05

01

06

01

01

06

PC MAURI MELNER

RES. 1964/01

01

3076

3078

3100

01

01

02

03

02

04

07

10

09

13

05

01

06

01

01

06

PC MAURI MELNER

RES. 1964/01

01

3076

3078

3100

01

01

02

03

02

04

07

10

09

13

05

01

06

01

01

06

PC MAURI MELNER

RES. 1964/01

01

3076

3078

3100

01

01

02

03

02

04

07

10

09

13

05

01

06

01

01

06

PC MAURI MELNER

RES. 1964/01

01

3076

3078

3100

01

01

02

03

01

01

02

03

02

04

07

10

09

13

05

01

06

01

01

06

PC MAURI MELNER

RES. 1964/01

01

3076

3078

3100

01

01

02

03

02

04

07

10

09

13

05

01

06

01

01

06

PC MAURI MELNER

RES. 1964/01


01

3076

3078

3100

01

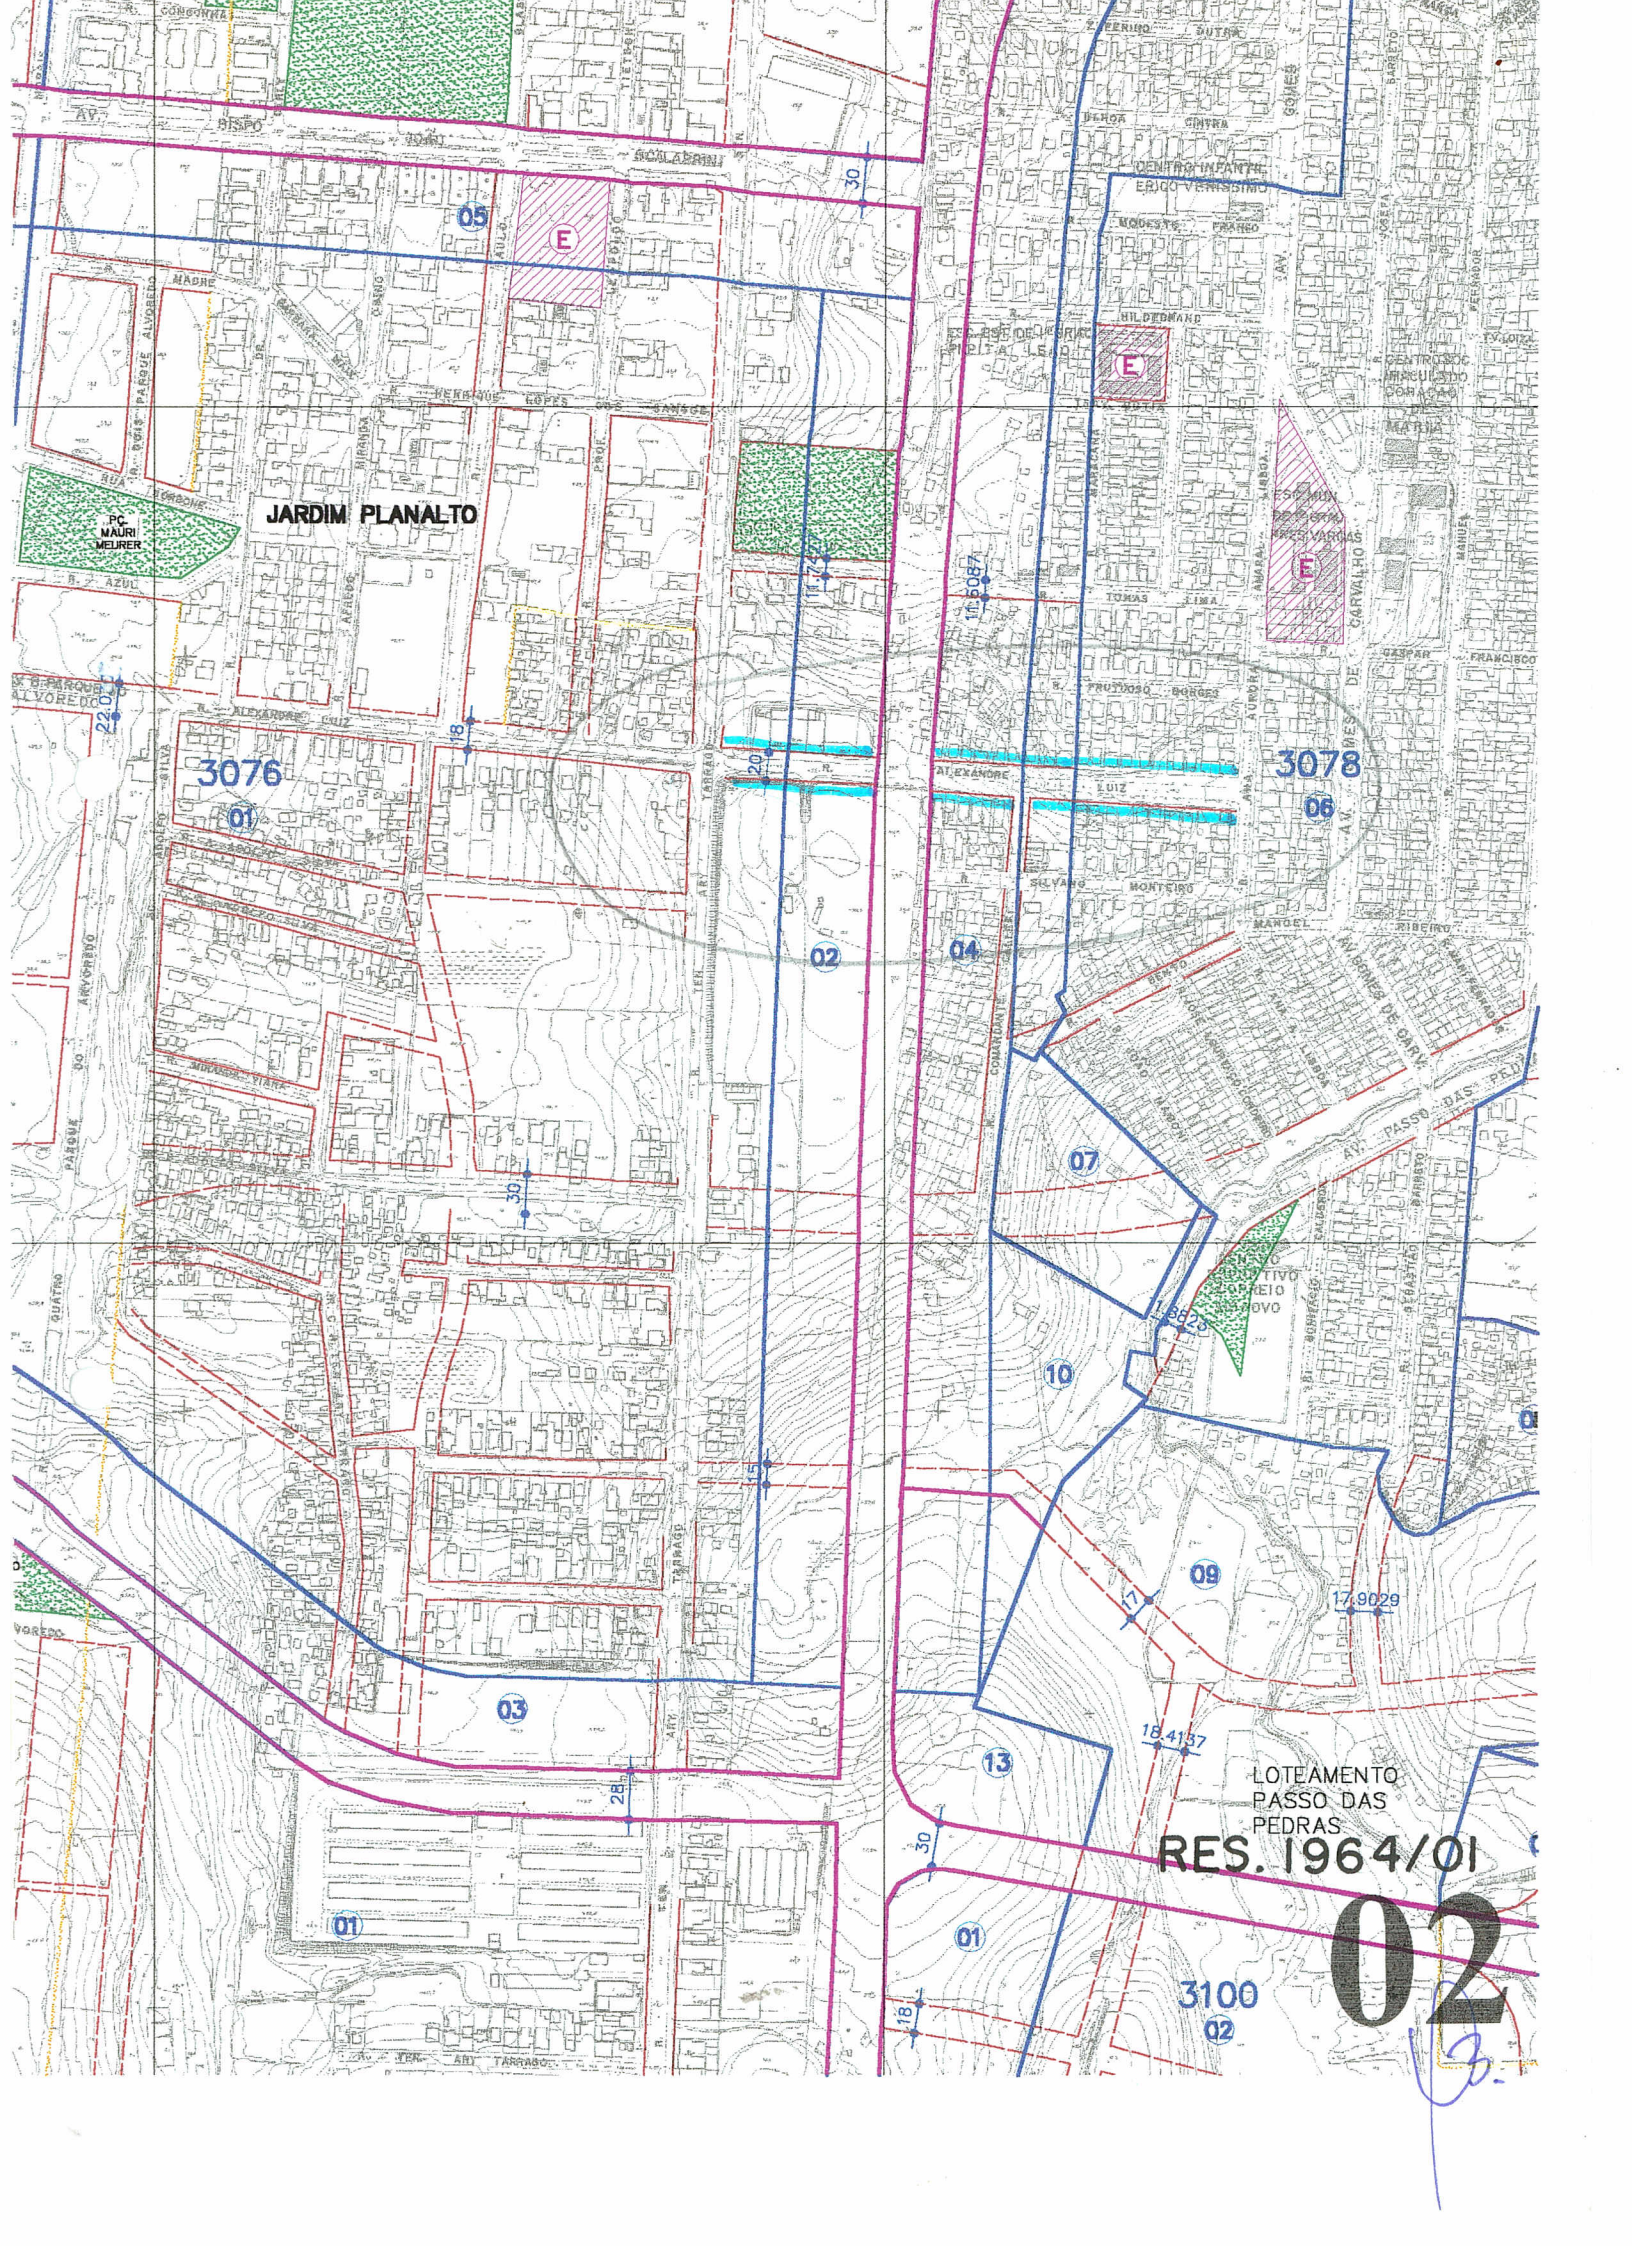

JARDIM PLANALTO

3076
01

3078
06

LOTEAMENTO
PASSO DAS
PEDRAS
RES. 1964/01

02

3100
02

3.