



ASSUNTO  
Inclusão de Traçado Viário

HOMOLOGO EM 29 DE maio DE 2001

João Velloso  
Prefeito em Exercício  
Tarso Genro  
PREFEITO  
PREFEITO

O CONSELHO MUNICIPAL DE DESENVOLVIMENTO URBANO AMBIENTAL, EM SESSÃO REALIZADA NO DIA 15/05/2001, FACE AO DISPOSTO NO ARTIGO 164, INCISO II, DA LEI COMPLEMENTAR Nº434, DE 24 DE DEZEMBRO DE 1999 APROVA:

A inclusão do prolongamento da Rua Dona Teodora até a Rua Augusto Severo (MZ 2 UEU 044) conforme configurado na planta "2" anexa.

PRESIDENTE

CONSELHEIRO RELATOR

EDUARDO DE MATOS



ASSUNTO  
INCLUSÃO DE TRAÇADO VIÁRIO.

### JUSTIFICATIVA


A PRESENTE PROPOSTA VISA OTIMIZAR A CIRCULAÇÃO VIÁRIA DO ENTORNO E UTILIZA ÁREA DE PROPRIEDADE DO MUNICÍPIO CONFORME MATRÍCULA Nº 97671, DO REGISTRO DE IMÓVEIS DA 4ª ZONA.

ESTA RESOLUÇÃO FOI ORIGINADA PELO PROCESSO Nº 02.290080.00.7.

PRESIDENTE

CONSELHEIRO RELATOR

"DIGA NÃO ÀS DROGAS"

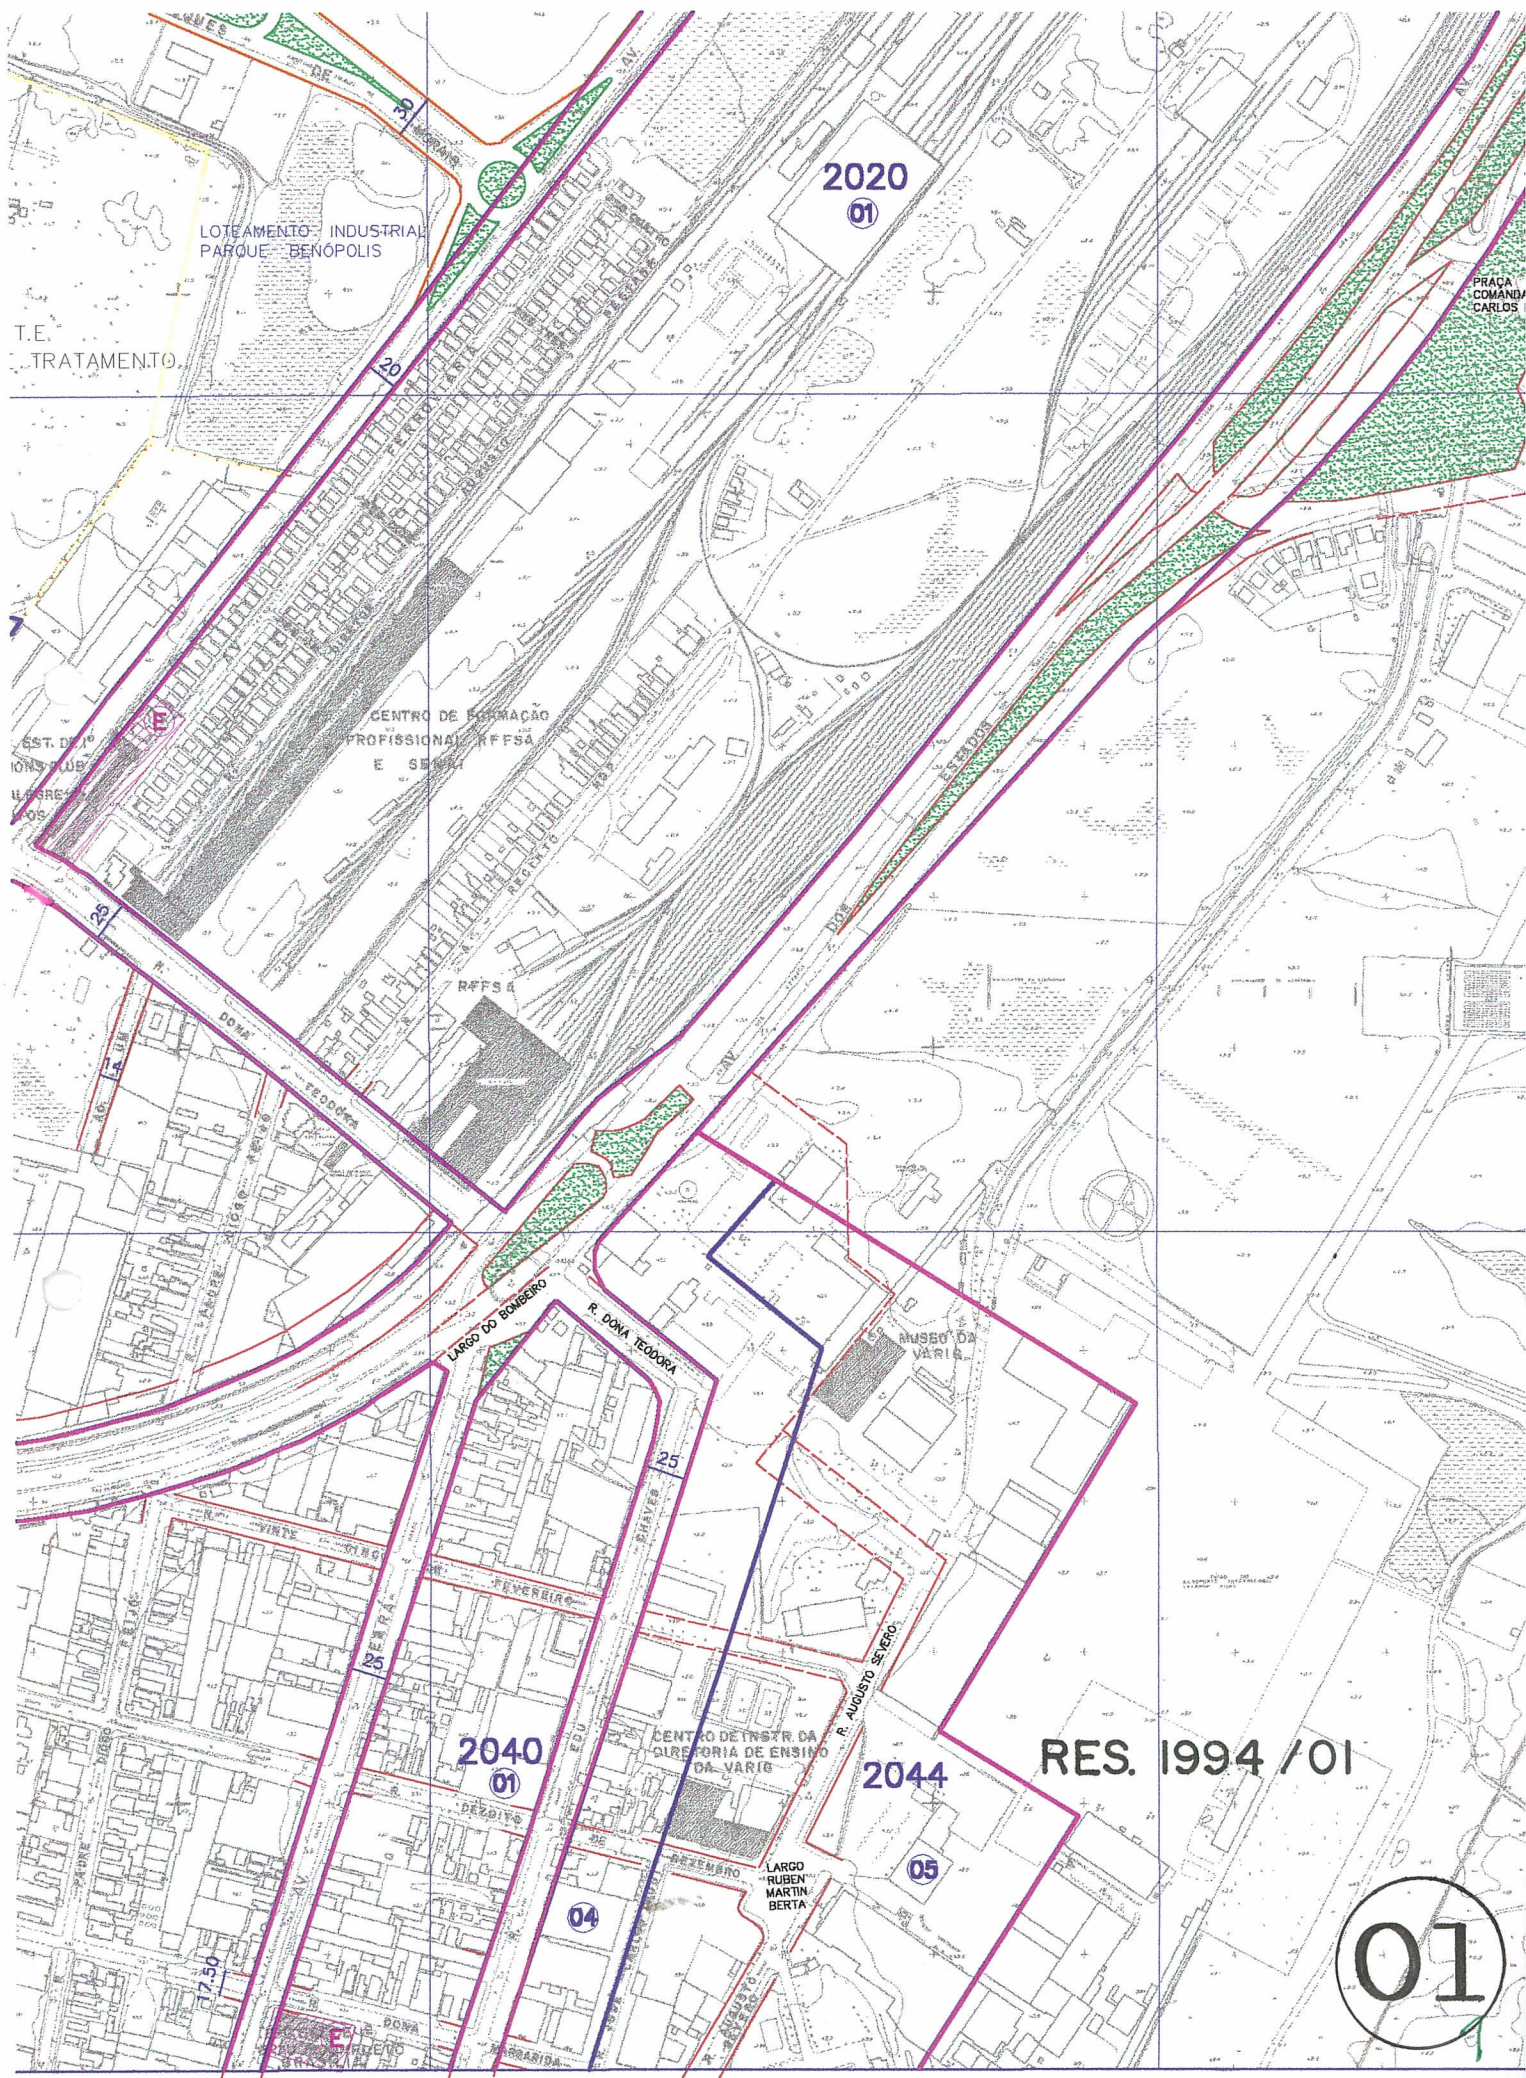

LOTEAMENTO INDUSTRIAL PARQUE BENÓPOLIS

T.E. TRATAMENTO

2020  
01

PRACA COMANDANTE CARLOS

EST. DE INSTRUÇÃO DE ENFERMEIROS

CENTRO DE FORMAÇÃO PROFISSIONAL RFFSA E SENALI

RFFSA

MUSEU DA VARIA


CENTRO DE INSTRUÇÃO DA DIRETORIA DE ENSINO DA VARIA

RES. 1994 / 01

2040  
01

2044  
05

01

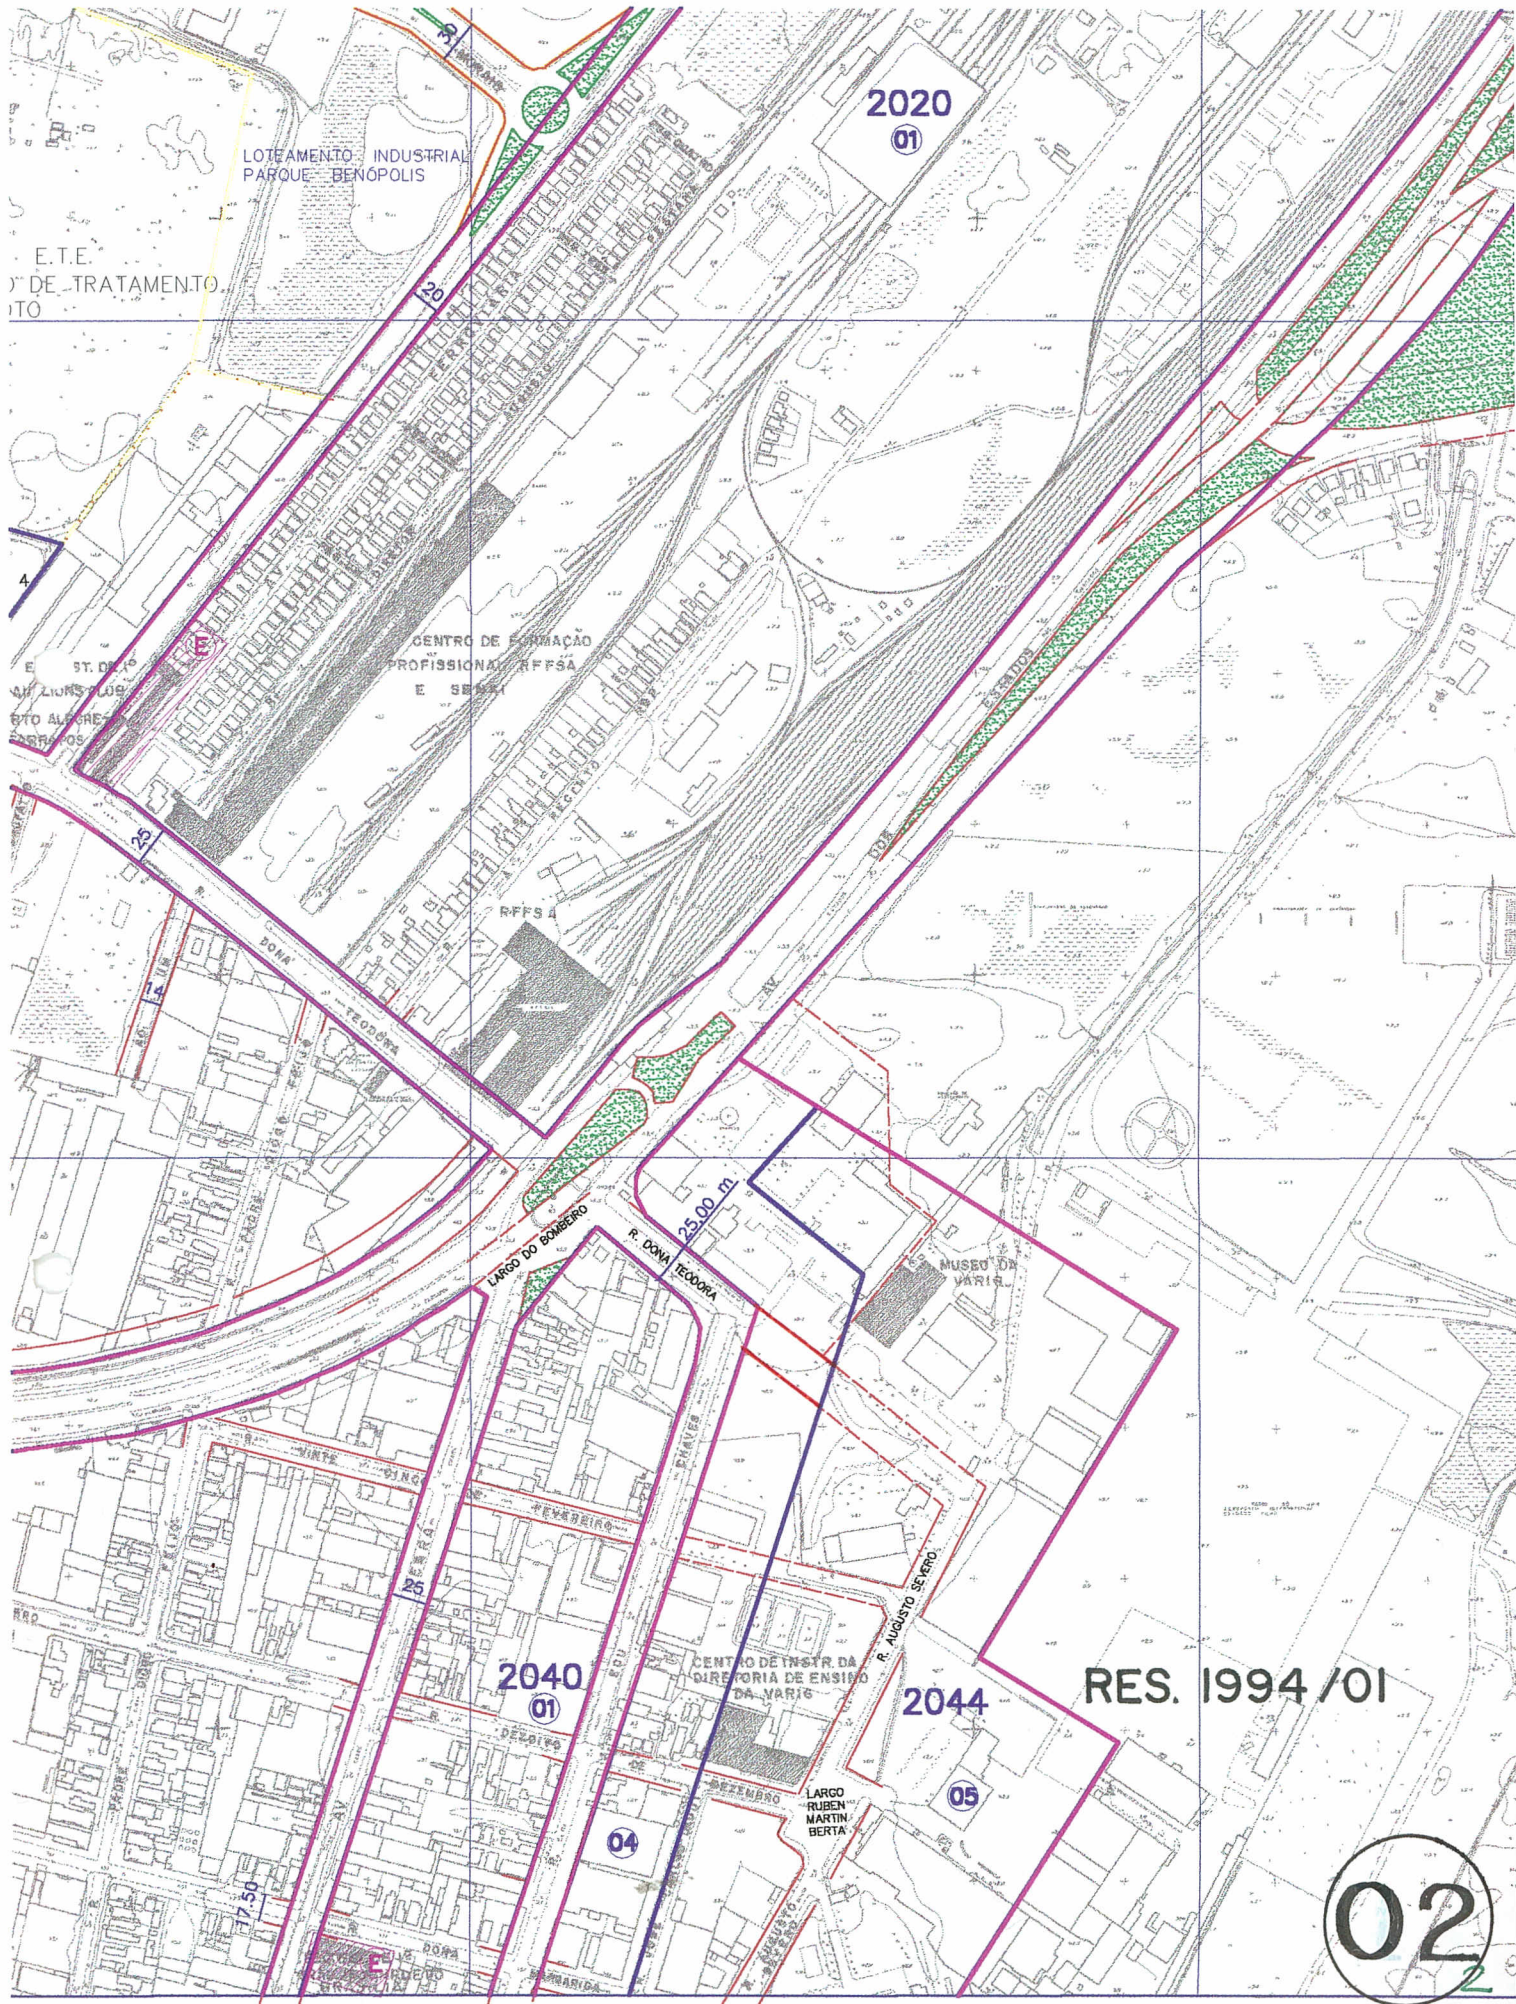

181 500 m

182 000 m

RES. 1994 / 01

02