



ASSUNTO  
INCLUSÃO DE TRAÇADO VIÁRIO.

HOMOLOGO EM 08 DE junho DE 2001

PREFEITO

Tarso Genro

O CONSELHO MUNICIPAL DE DESENVOLVIMENTO URBANO AMBIENTAL, EM SESSÃO REALIZADA NO DIA 29.5 / 2001, FACE AO DISPOSTO NO ARTIGO 164, INCISO II, DA LEI COMPLEMENTAR Nº434, DE 24 DE DEZEMBRO DE 1999 APROVA:

A INCLUSÃO DE TRAÇADO VIÁRIO. CONFORME PLANTA "2" ANEXA.

- Em reunião do Fórum Retriever de Planejamento DA PHS, admitiu e aprovou a inclusão do traçado viário, c/c planta "2" anexa.

Por 24/05/2001

PRESIDENTE

CONSELHEIRO RELATOR

Fábio Vianna

Regina Maria



ASSUNTO  
INCLUSÃO DE TRAÇADO VIÁRIO.

**JUSTIFICATIVA**

ESTÁ SENDO INCLUIDO NO PDDUA TRAÇADO VIÁRIO REFERENTE AO LOTEAMENTO CHÁCARA DO BANCO, EM PROCESSO DE REGULARIZAÇÃO FACE INSTITUIÇÃO DE AEIS (MZ 1 UEU 18).

IGUALMENTE SÃO INCLUIDAS DUAS VIAS PROJETADAS COM O OBJETIVO DE MELHORAR A ESTRUTURAÇÃO VIÁRIA DO ENTORNO.

ESTA RESOLUÇÃO FOI ORIGINADA PELO PROCESSO Nº 02.208075.00.3.

*- Em reunião realizada pelo Fórum de Planejamento da Res. B, analisou e aprovou a inclusão do traçado viário ao loteamento Chácara do Banco.*

*em 24/05/2004*

*Cláudio Damasceno*

PRESIDENTE

*[Signature]*

CONSELHEIRO RELATOR

VIAB. APROV.  
E.U. 218.003.6

NÚCLEO FRANCISCO  
AV. LUIZ


LOT. BARRO VERMELHO


06

7018  
01

RES.1995/01

01

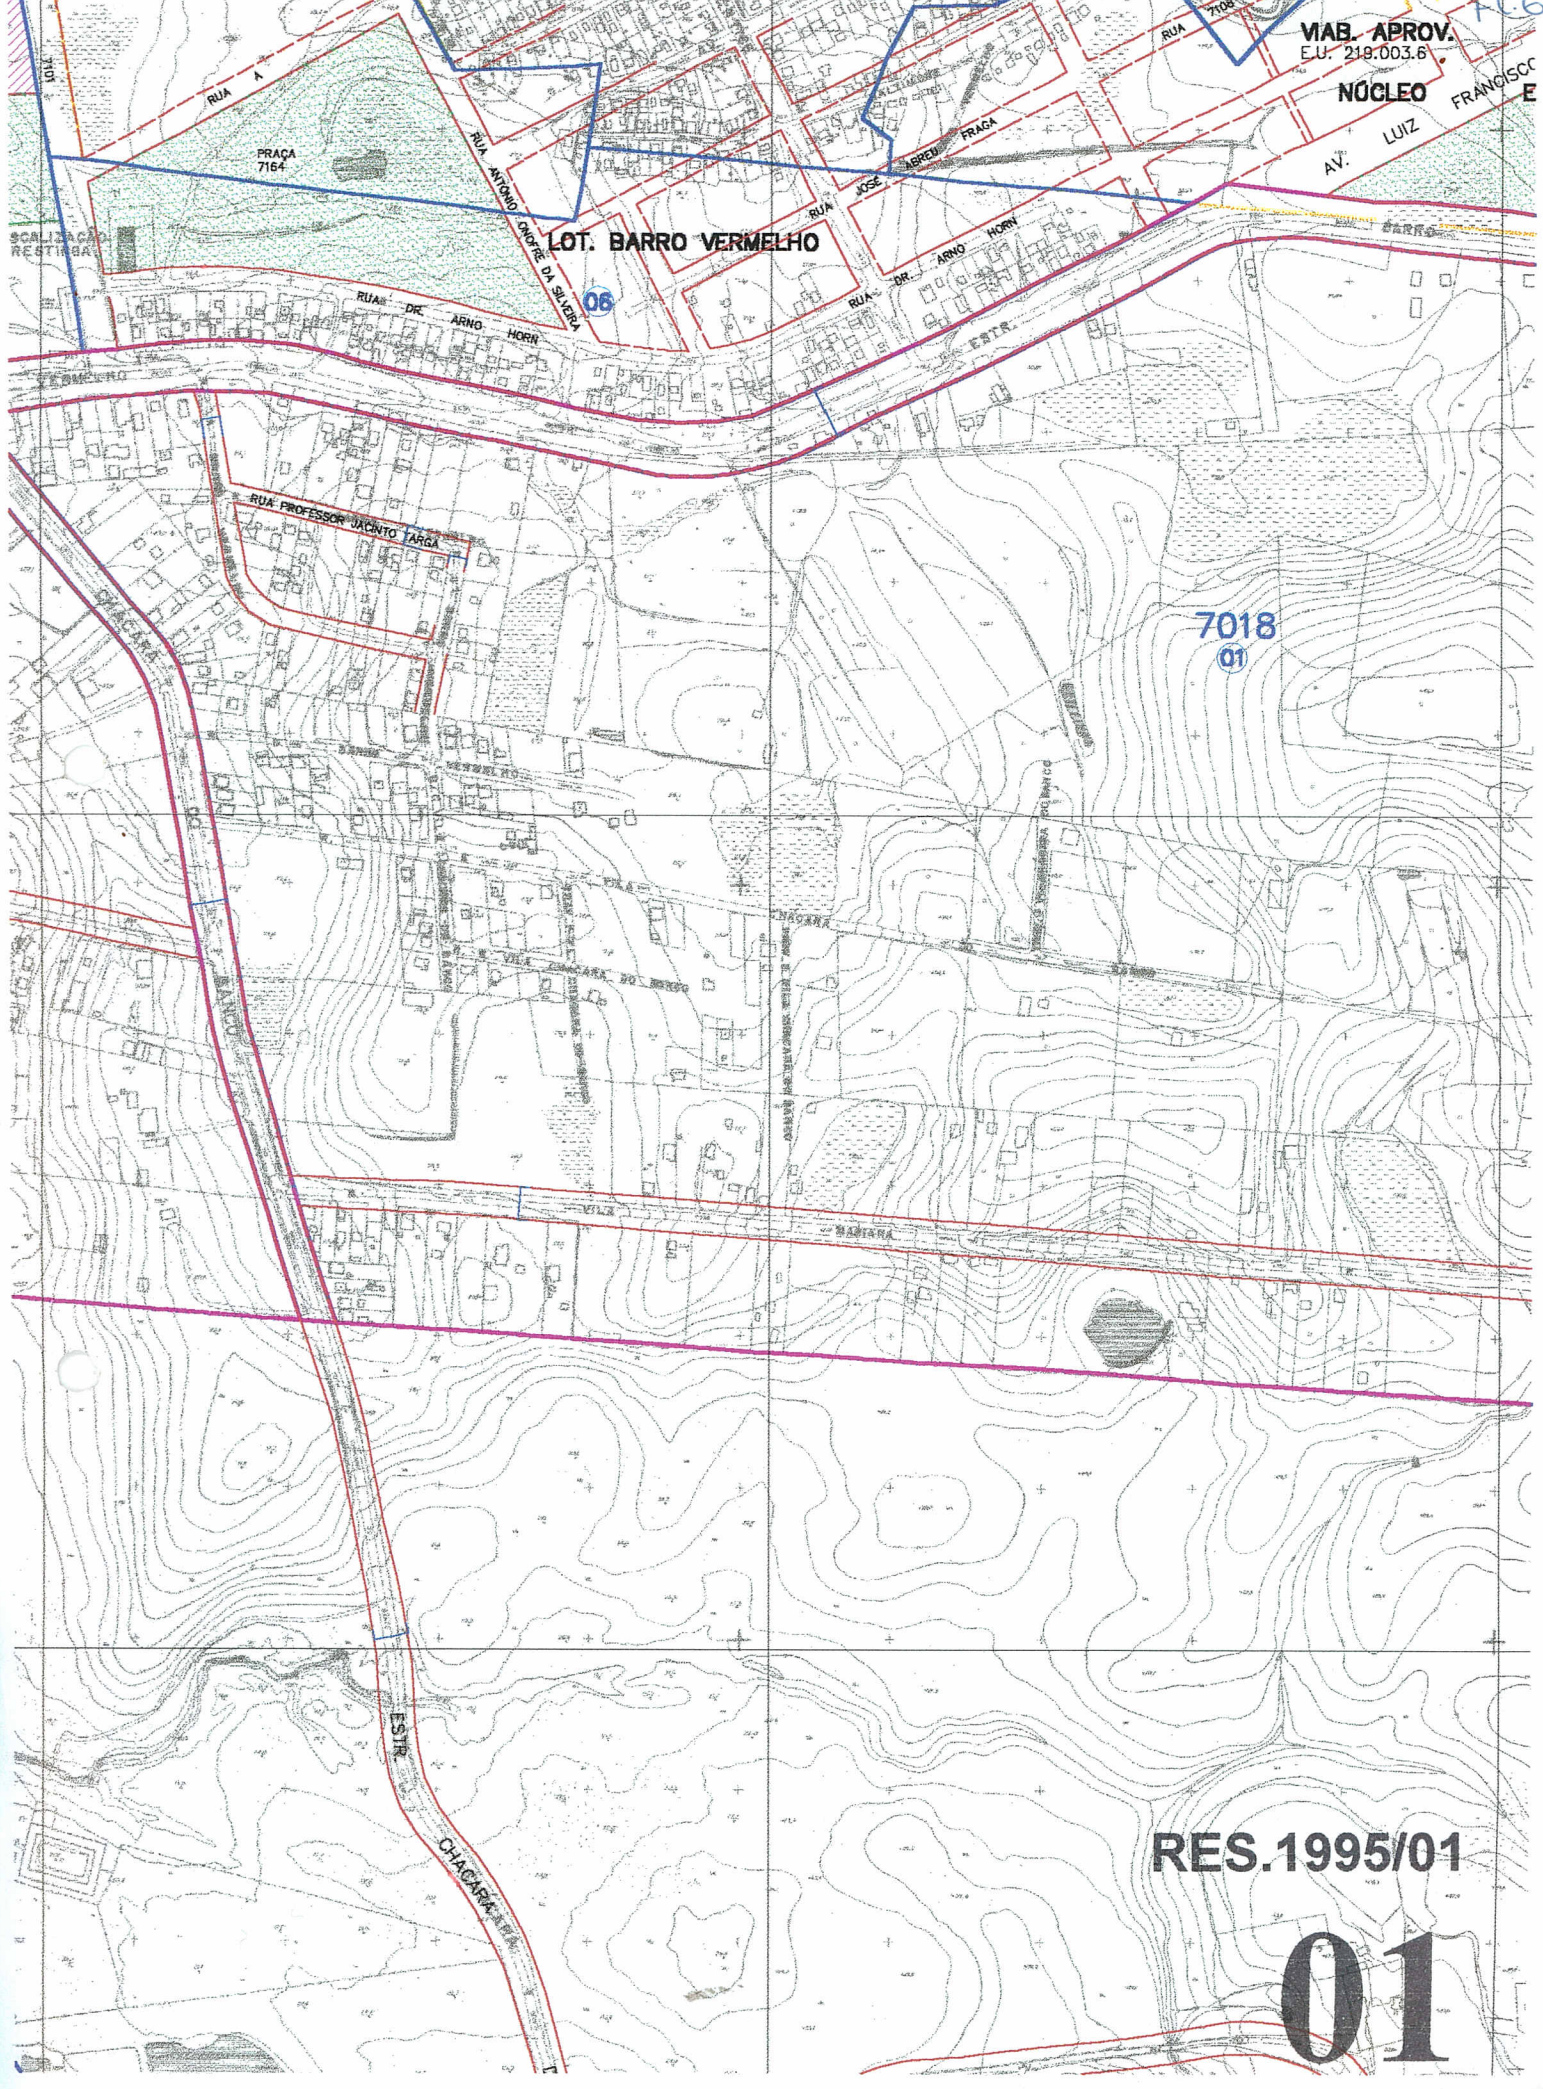

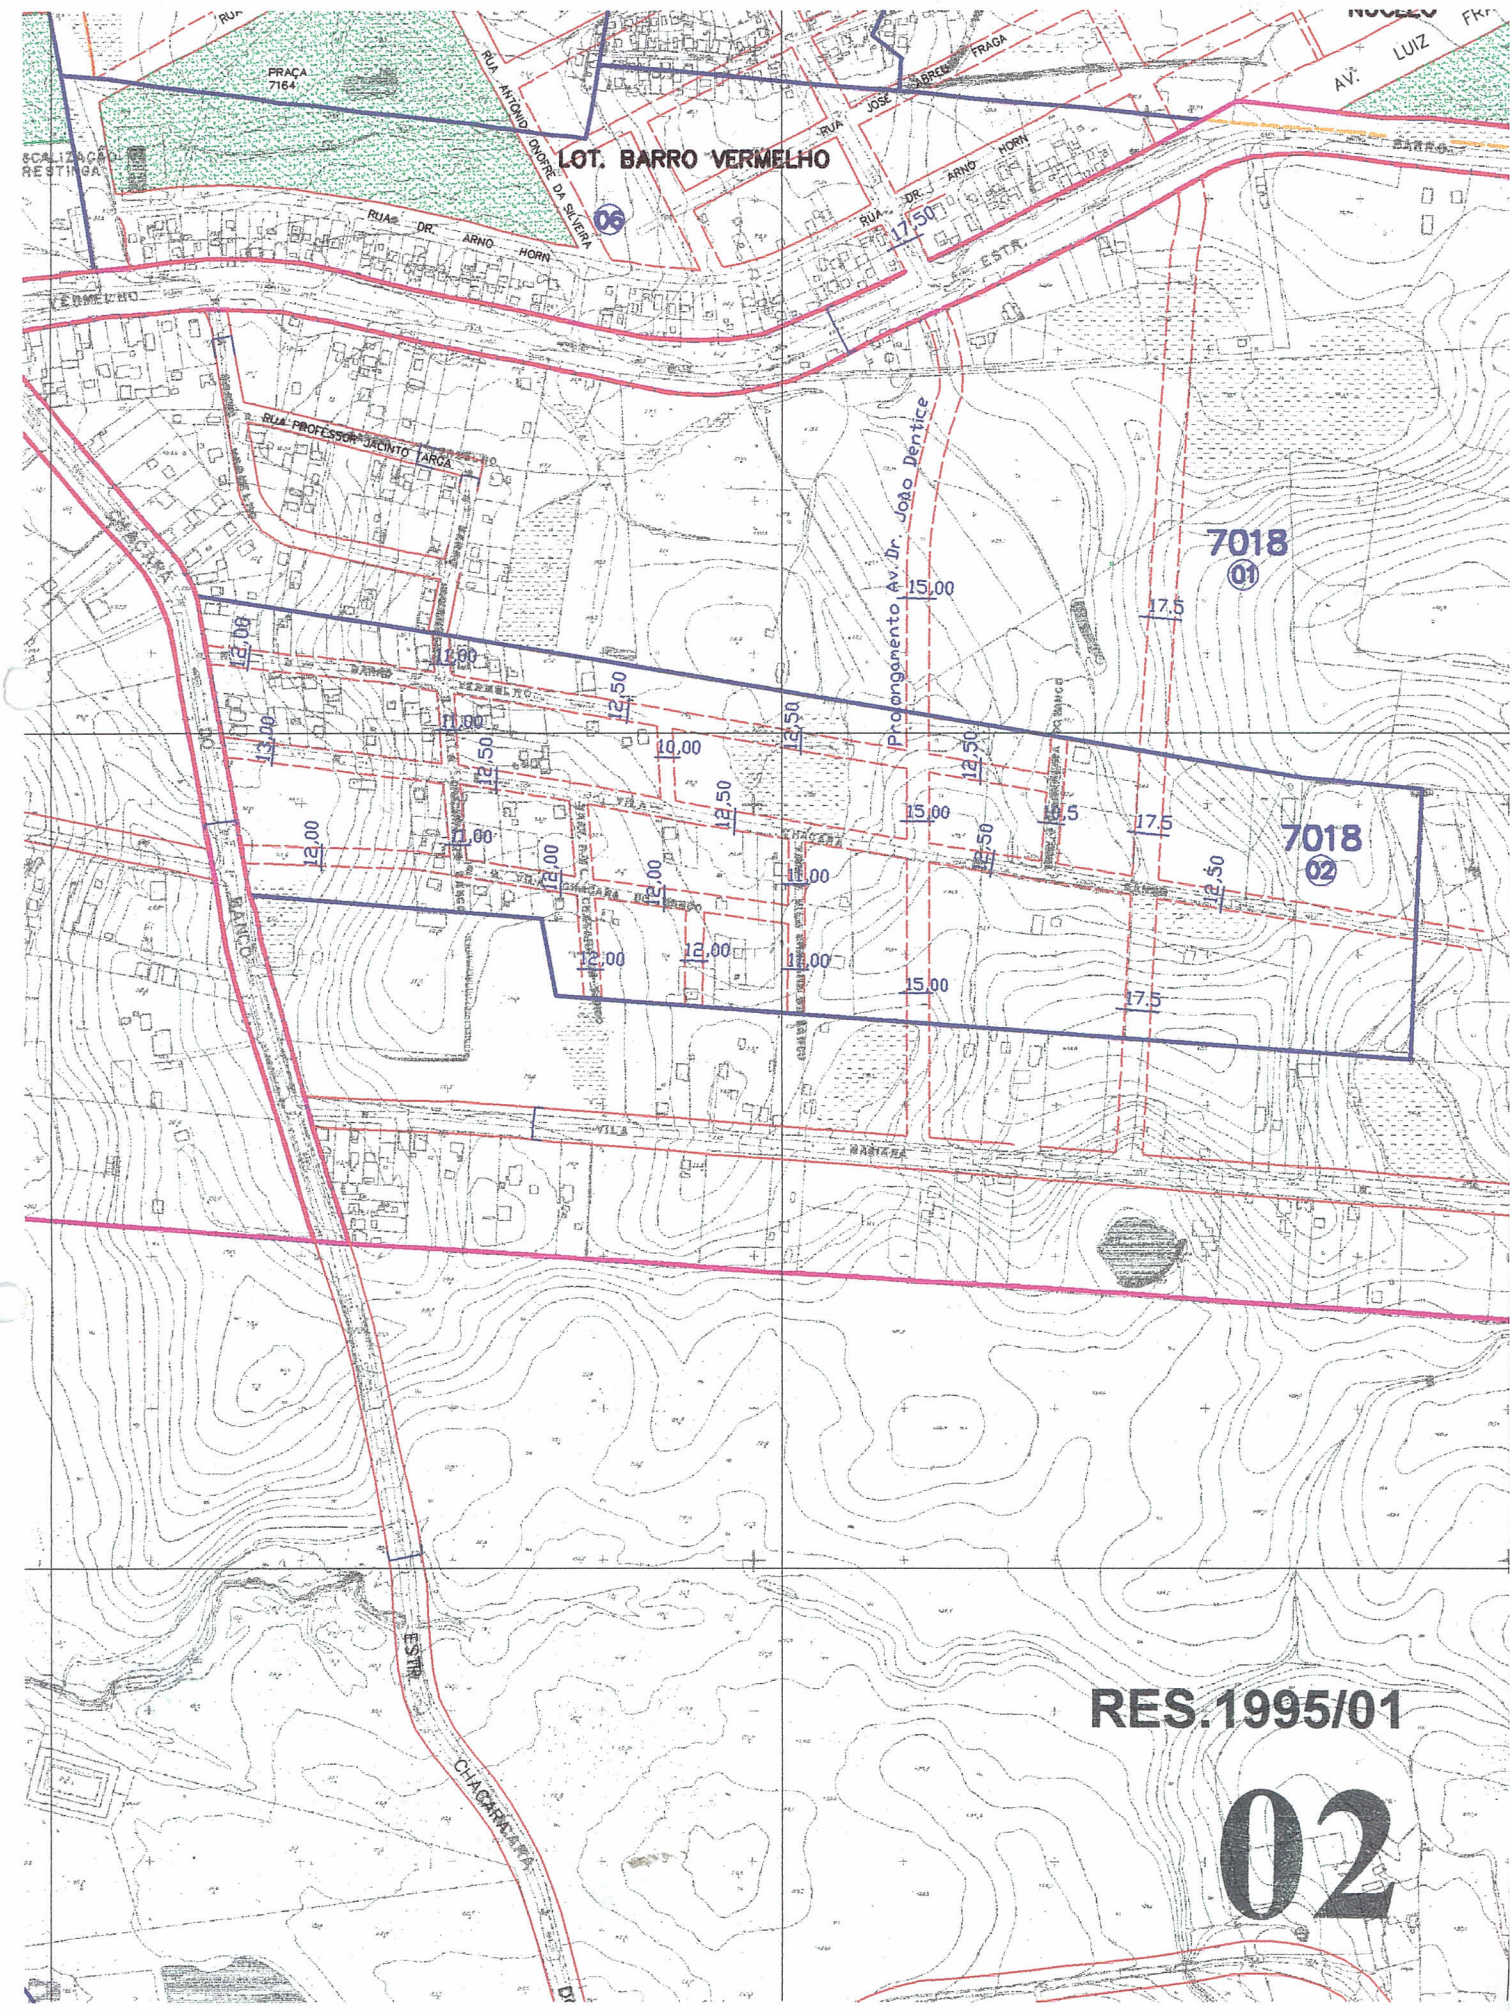

LOT. BARRO VERMELHO

69

750

7018 01

7018 02

RES. 1995/01

02