



ASSUNTO
ELIMINAÇÃO DE TRAÇADO VIÁRIO

HOMOLOGO EM DE

27 de Maio DE 2002

PREFEITO
Tarso Genro

O CONSELHO MUNICIPAL DE DESENVOLVIMENTO URBANO AMBIENTAL, EM SESSÃO REALIZADA NO DIA 26.10.2001, FACE AO DISPOSTO NO ARTIGO 164, INCISO II, DA LEI COMPLEMENTAR Nº434, DE 1º DE DEZEMBRO DE 1999 APROVA:

A ELIMINAÇÃO DO TRAÇADO VIÁRIO PROJETADO DA RUA DIRETRIZ 1721, NO TRECHO COMPREENDIDO ENTRE A RUA TENENTE ARY TARRAGO E A RUA CONCORDE, SITUADA NA MZ 03, UEU 098, CONFORME MOSTRA O MAPA CADASTRAL "2" ANEXO.

Somos favoráveis à supressão do traçado viário projetado da Rua Diretriz 1721, no trecho compreendido entre a Rua Ten. Ary Tarrago e a Rua Concorde, pelas razões expostas no projeto 2024 de 31/05/01, em reunião da CEPS.

Osorio Oliveira Jr.
Conselheiro da Região 04

PRESIDENTE

CONSELHEIRO RELATOR

EDVINETE MATTOS

Nelson Lobs Coelho

Janna

Cláudio

Antônio Vinícius L.V. Soares

Antônio Vinícius L.V. Soares

Antônio Vinícius L.V. Soares

Antônio Vinícius L.V. Soares



ASSUNTO
ELIMINAÇÃO DE TRAÇADO VIÁRIO

JUSTIFICATIVA


A ELIMINAÇÃO DO TRAÇADO VIÁRIO PROJETADO DA RUA DIRETRIZ 1721, ENTRE A RUA TENENTE ARY TARRAGO E A RUA CONCORDE, TEM POR OBJETIVO DESGRAVAR UM TRAÇADO VIÁRIO QUE FUTURAMENTE SERÁ REIMPLANTADO EM GLEBA LINDEIRA QUANDO OBJETO DE ESTUDOS PARA LOTEAMENTO.

ESTA RESOLUÇÃO FOI ORIGINADA PELO PROCESSO Nº 02.400185.00.0

PRESIDENTE

CONSELHEIRO RELATOR

"DIGA NÃO ÀS DROGAS"

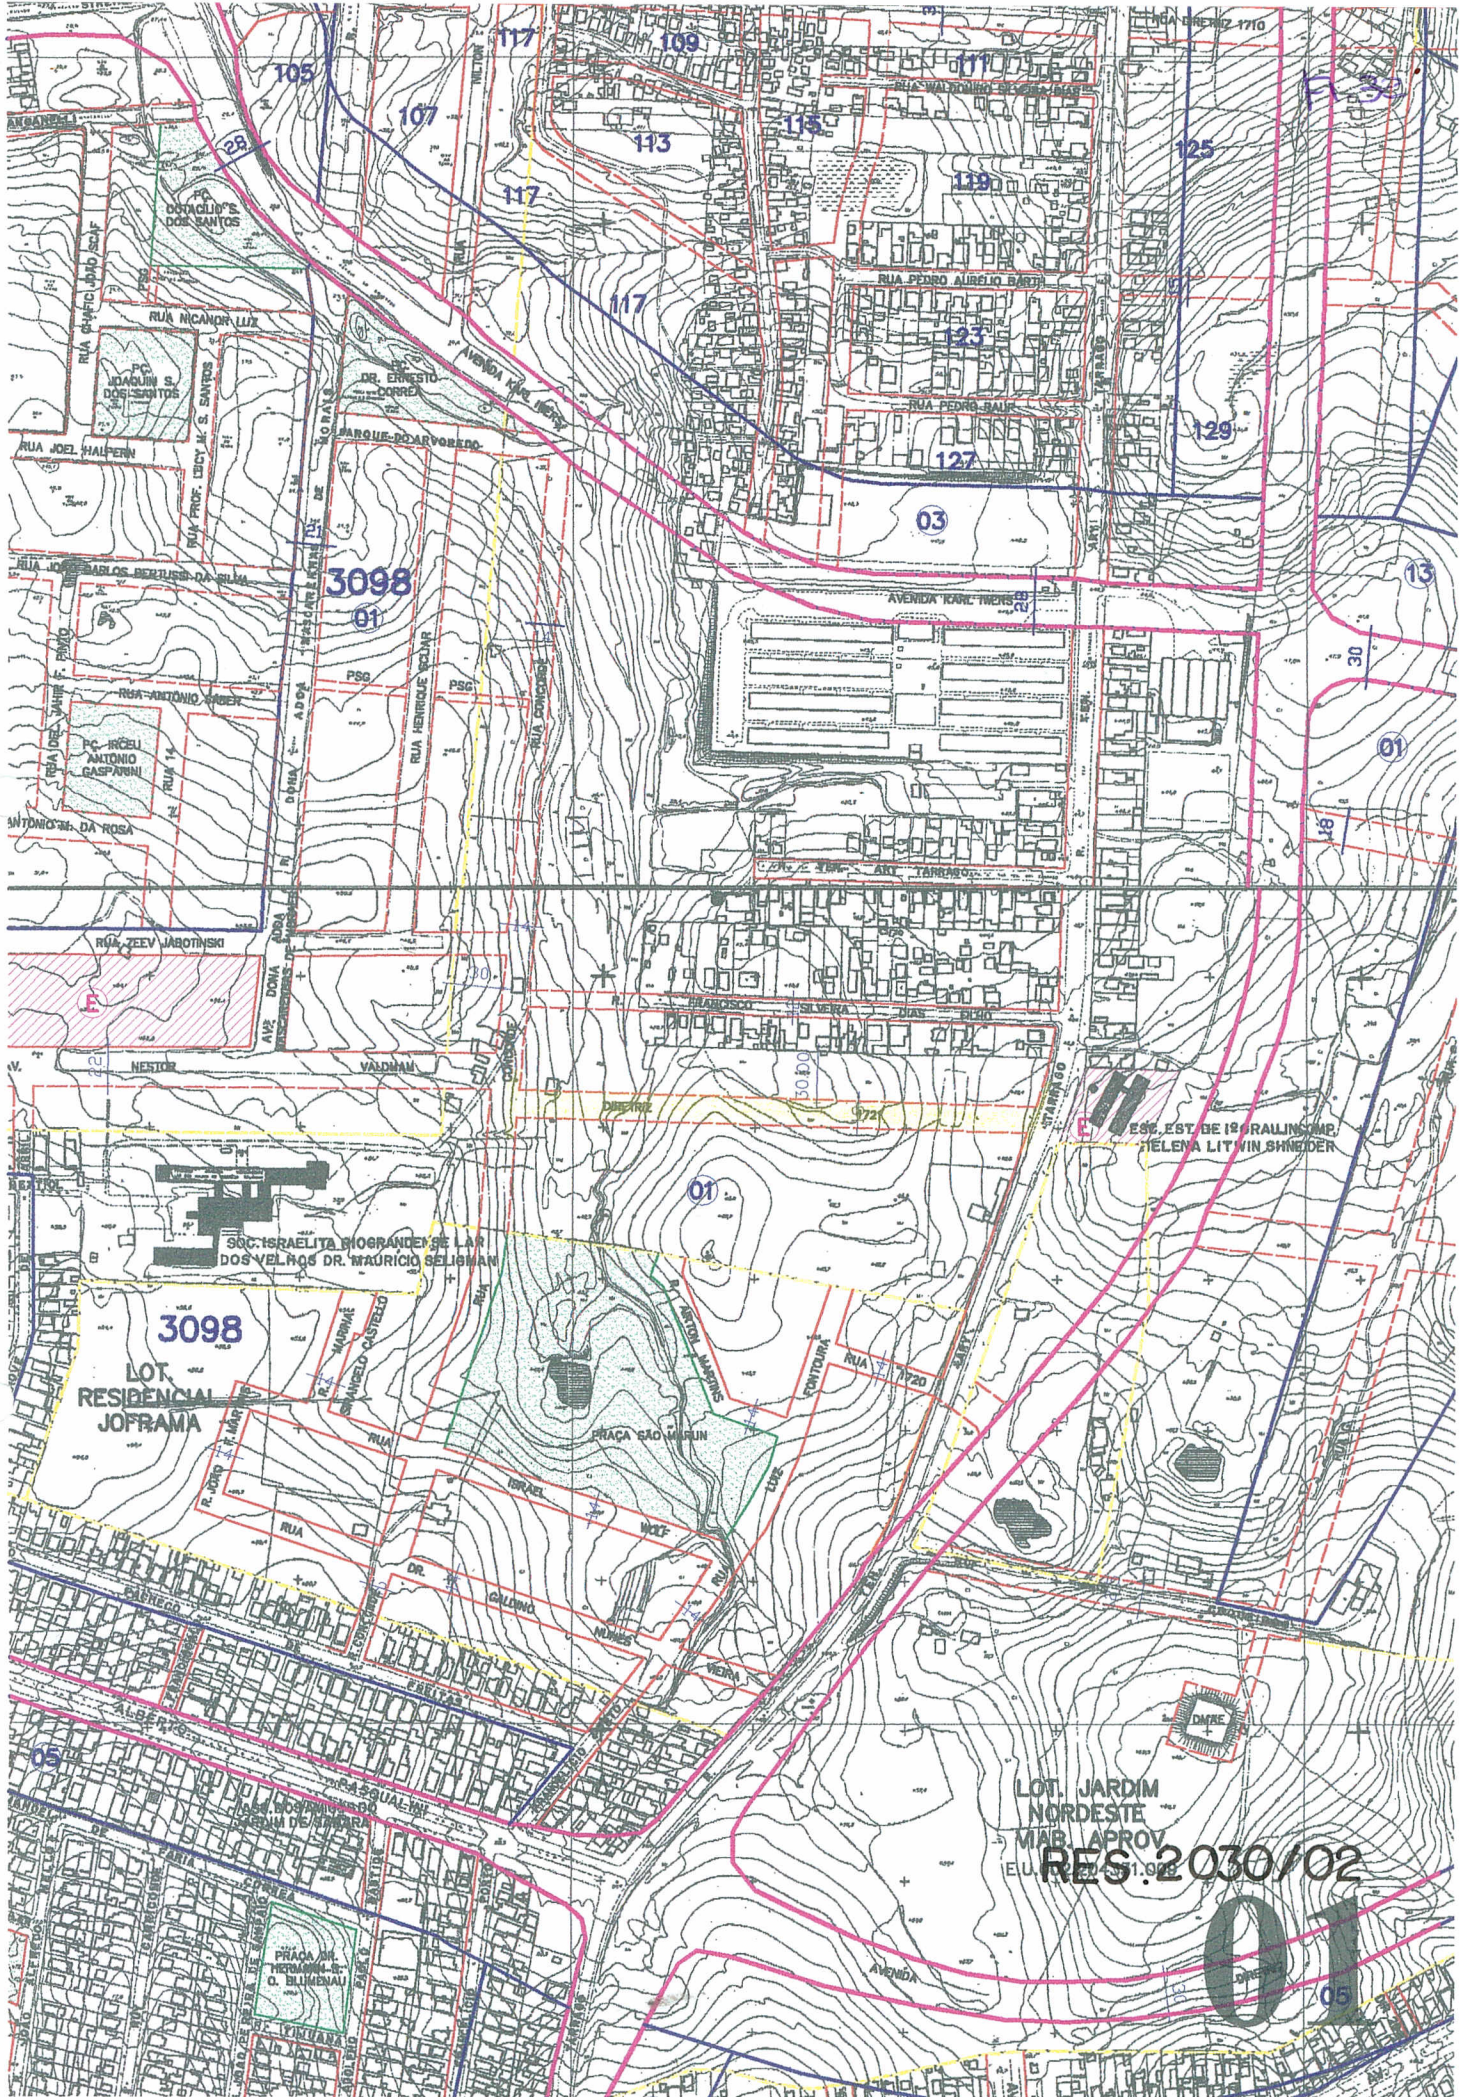


3098
LOT. RESIDENCIAL JOFRAMA

SOC. ISRAELITA BIOPRADEI DE LAR DOS VELHOS DR. MAURICIO SELISMAN

EST. EST. DE ISRAELINOS, HELENA LITVIN SHNEIDER

LOT. JARDIM NORDESTE
MAP. APROV. RES. 2030/02
EU. 1972/01.99

01

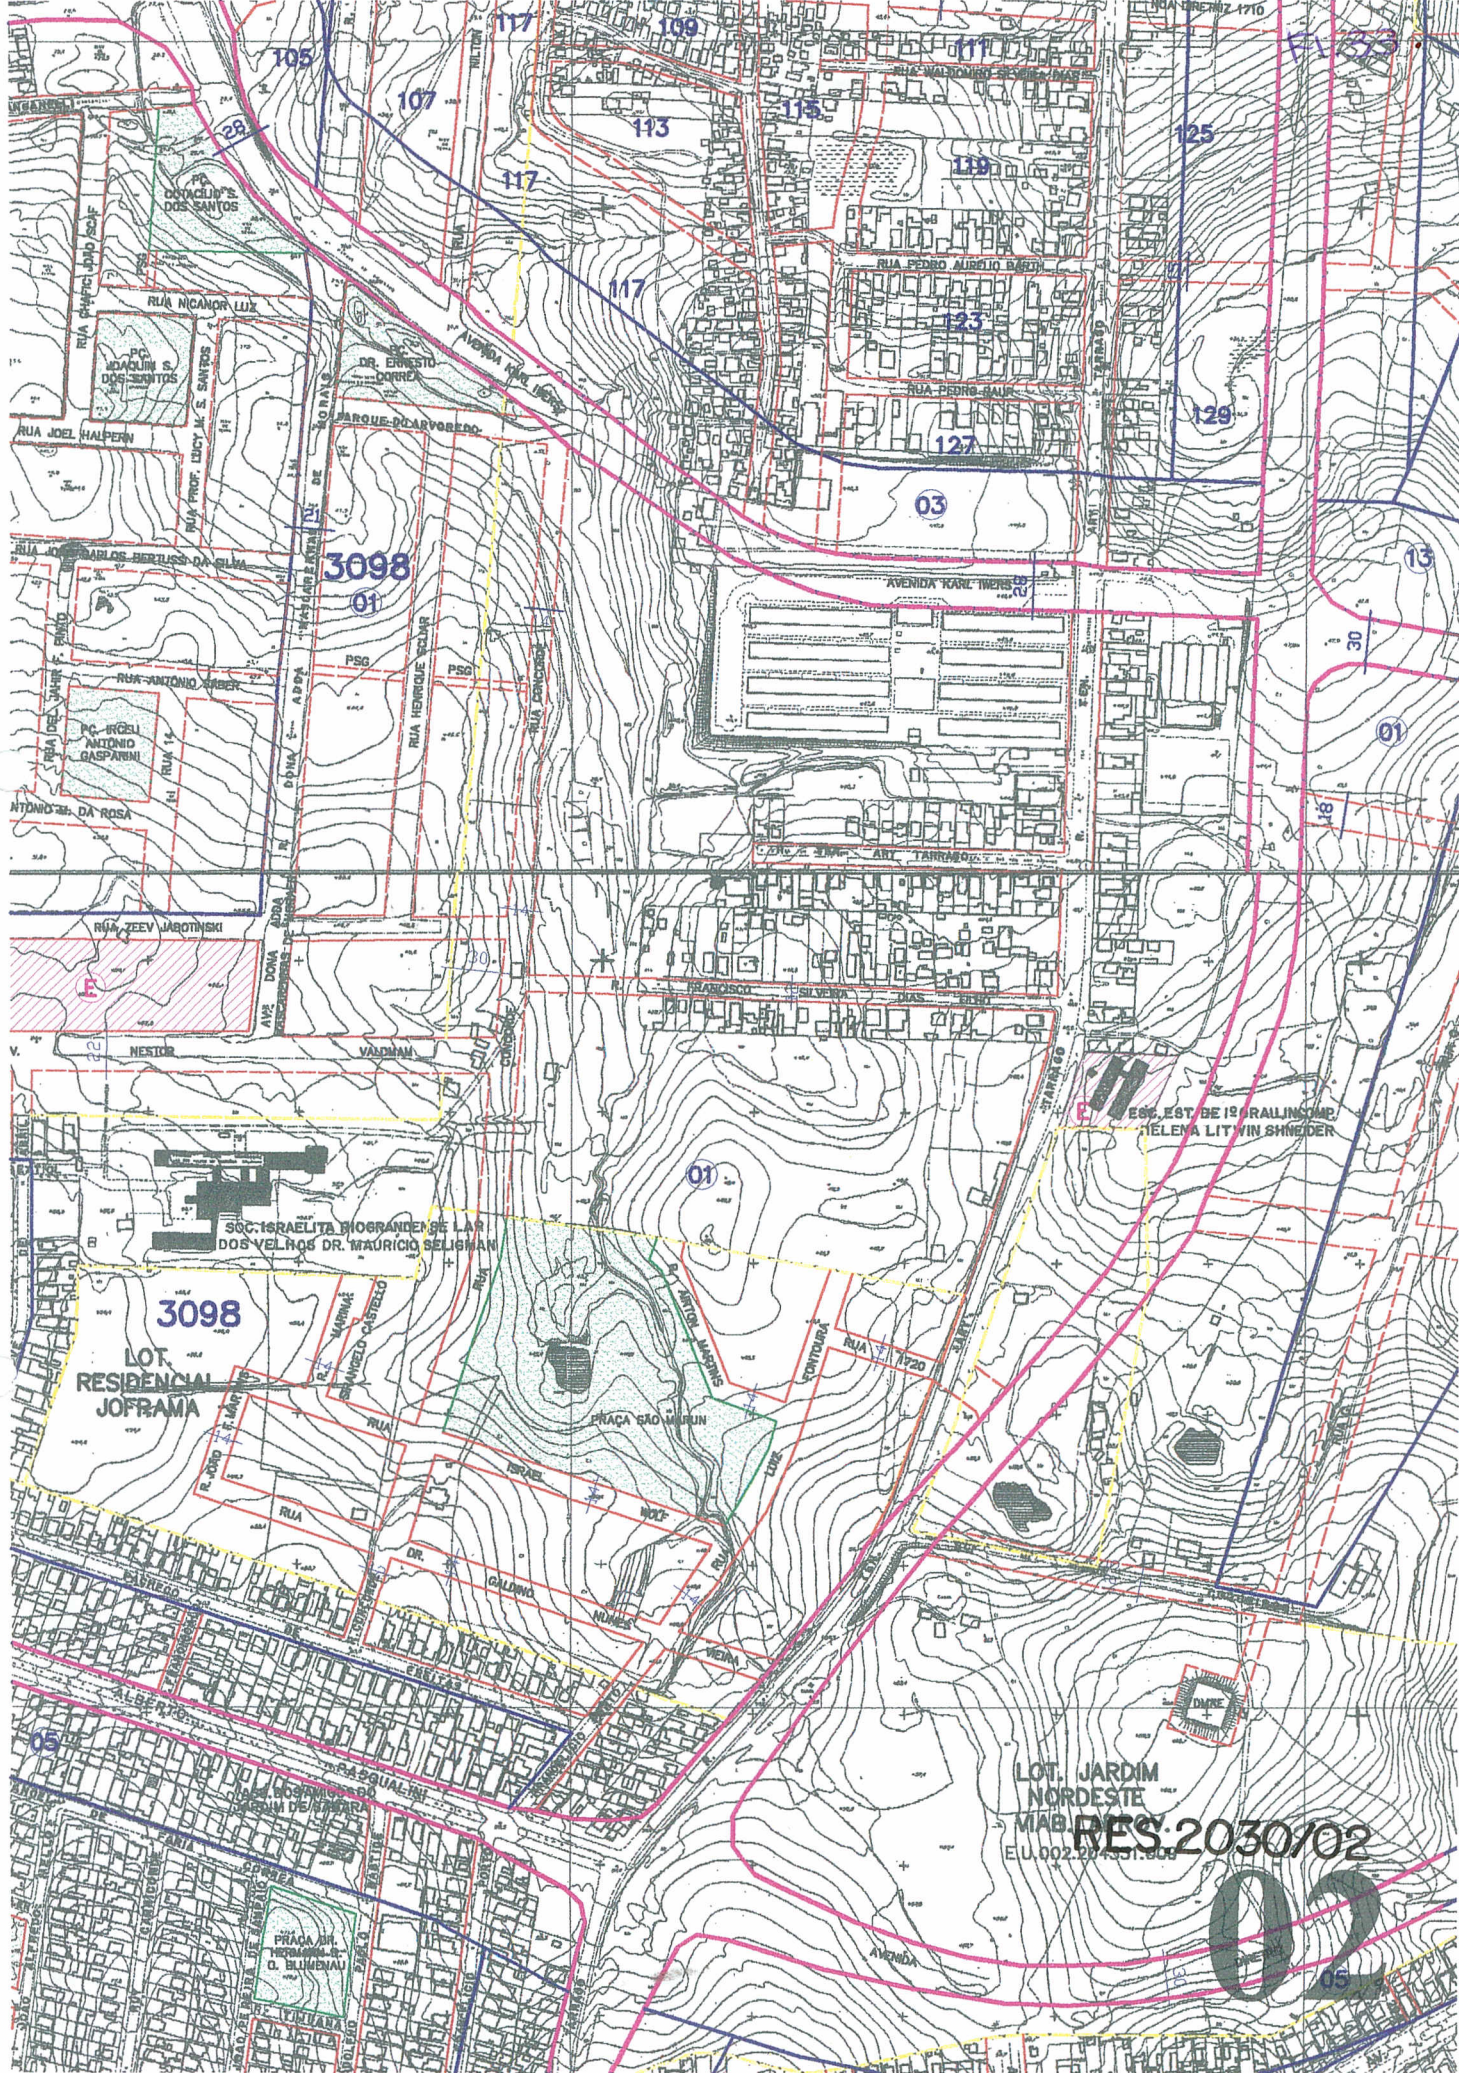

3098
LOT. RESIDENCIAL JOFRAMA

SOC. ISRAELITA DO GRANDE DE LAR DOS VELHOS DR. MAURICIO SELISHAN

ESC. EST. DE 19 RALLING ME
HELENA LITWIN SHNEIDER

LOT. JARDIM NORDESTE
MAB RES. 2030/02
E.U. 002.28.10.1.001

02