



ASSUNTO
INCLUSÃO DE TRAÇADO VIÁRIO

HOMOLOGO EM 03 DE abril DE 2002

PREFEITO
Tarso Genro

O CONSELHO MUNICIPAL DE DESENVOLVIMENTO URBANO AMBIENTAL, EM SESSÃO REALIZADA NO DIA 02 / 04 / 2002, FACE AO DISPOSTO NO ARTIGO 164, INCISO II, DA LEI COMPLEMENTAR Nº434, DE 1º DE DEZEMBRO DE 1999 APROVA:

A INCLUSÃO DE TRAÇADO VIÁRIO DA RUA LUIZ OTÁVIO, ENTRE A ES. DO RINCÃO E ES. OCTÁVIO FRASCA, COM LARGURA DE 17,60M, CONFORME PLANTA 2 ANEXA.

Carlo J. Silva

PRESIDENTE

Chánder Damap

CONSELHEIRO RELATOR

Luiz Carlos

Juan

Roberto

Luiz

Manoel

Camargo

Sergio

Paulo

Paulo

Edson

Edson

EDUINO DE MATTOS

NILSON LOPES COELHO

Albuquerque



ASSUNTO
INCLUSÃO DE TRAÇADO VIÁRIO


JUSTIFICATIVA

ESTÁ SENDO PROPOSTO INCLUSÃO NO TRAÇADO VIÁRIO COM BASE NO CADASTRAMENTO DA VIA PELA LEI Nº 4399.

ESTA RESOLUÇÃO FOI ORIGINADA PELO PROCESSO Nº 02.228310.00.7

PRESIDENTE

CONSELHEIRO RELATOR

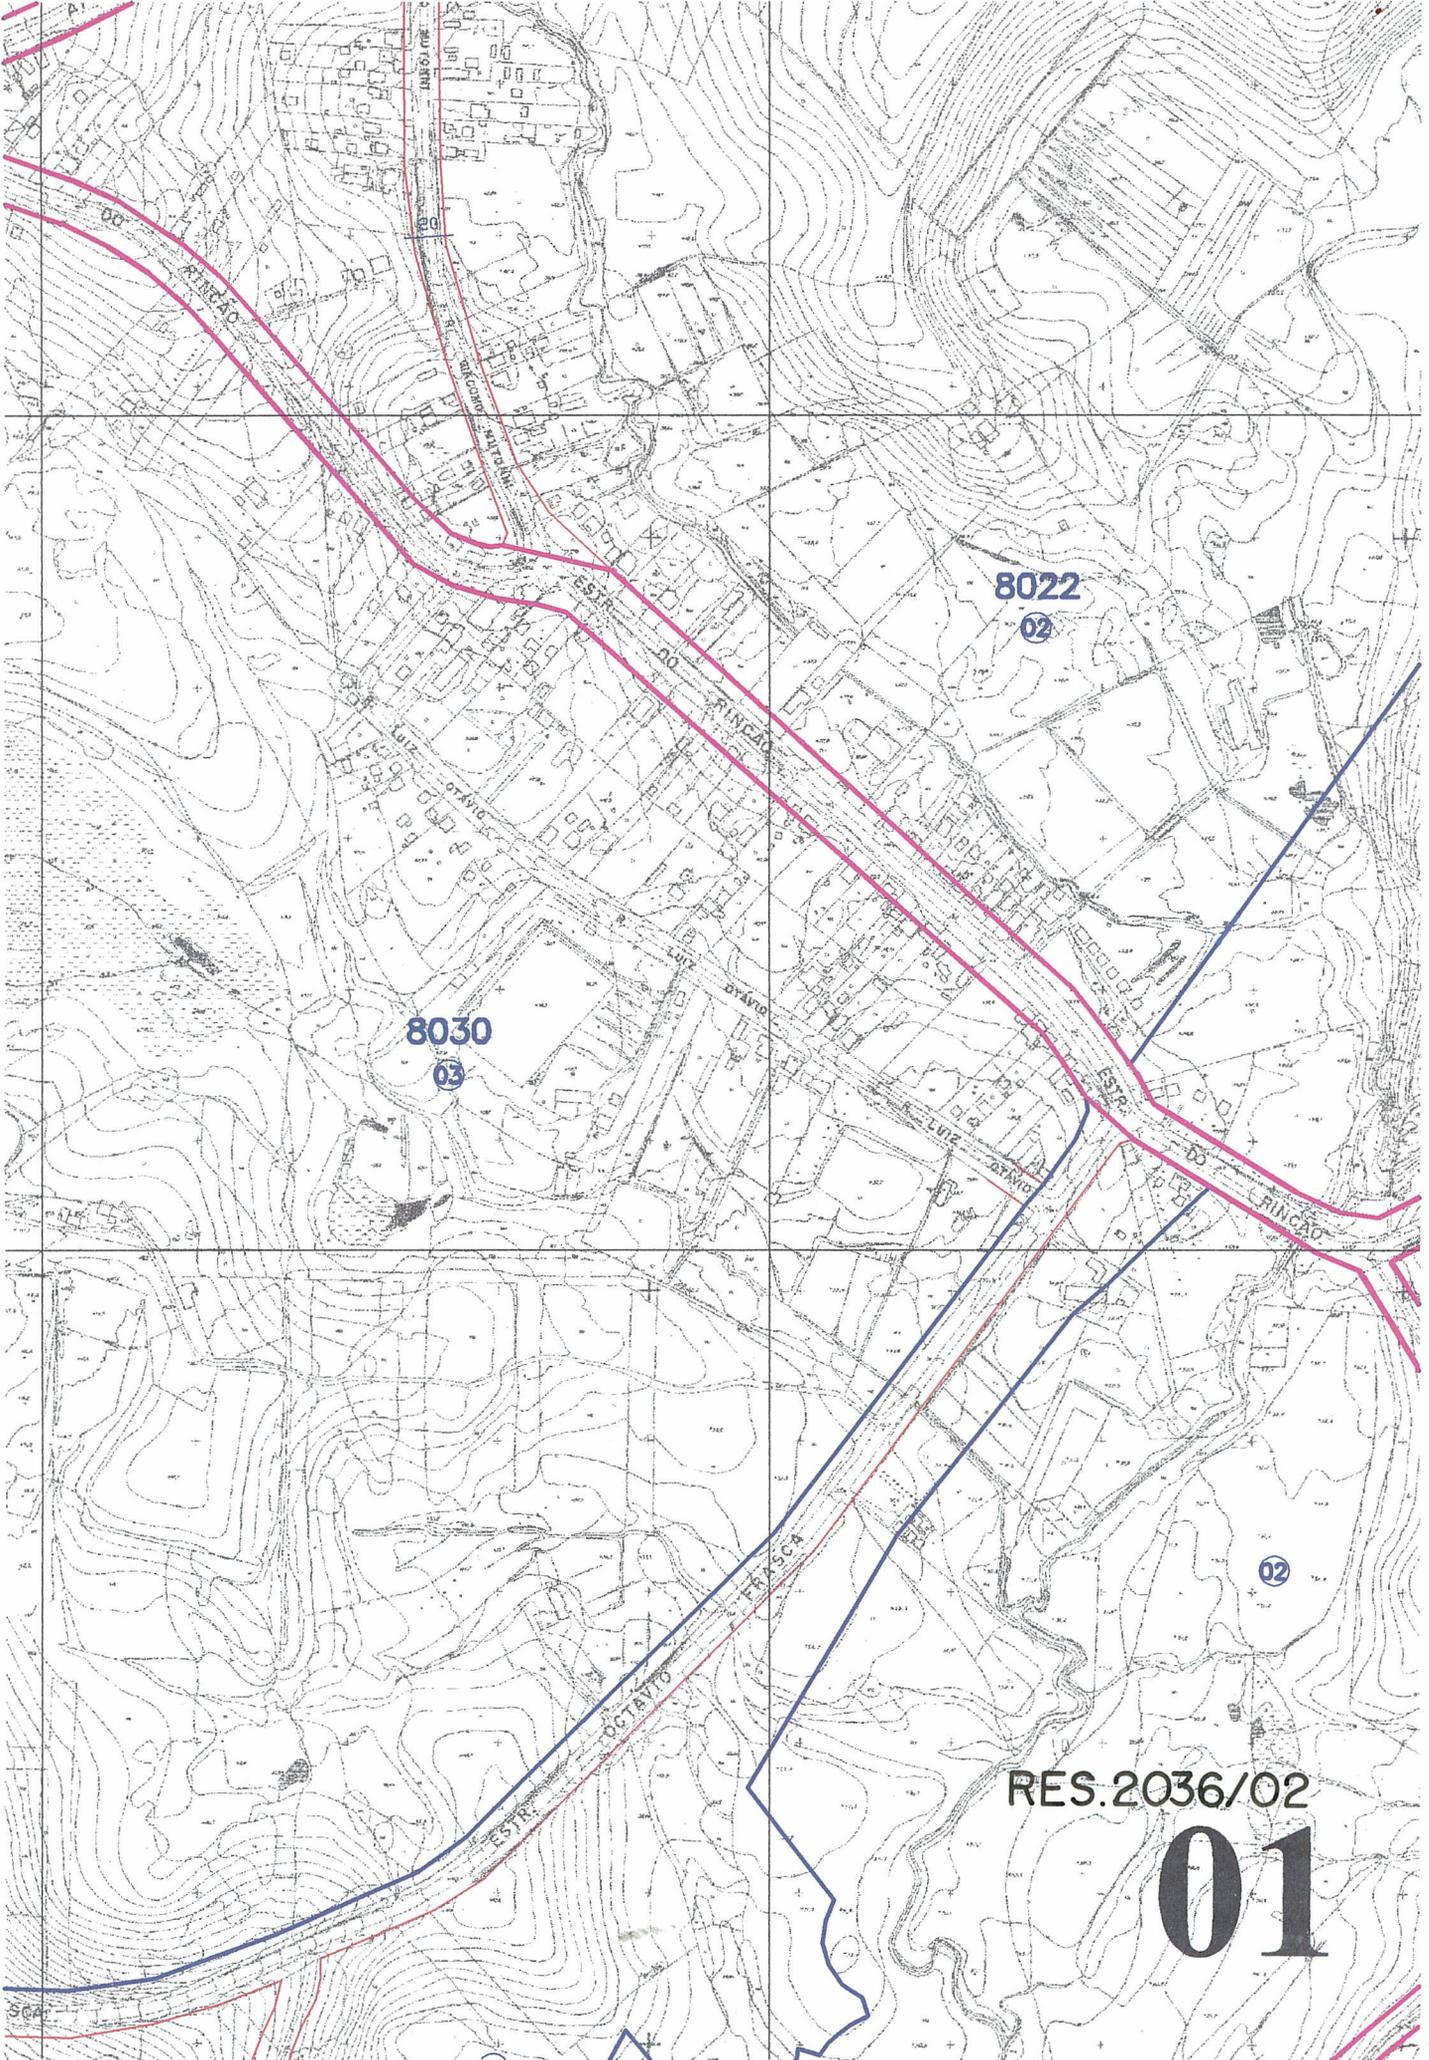


8030
03

8022
02

02

RES.2036/02

01

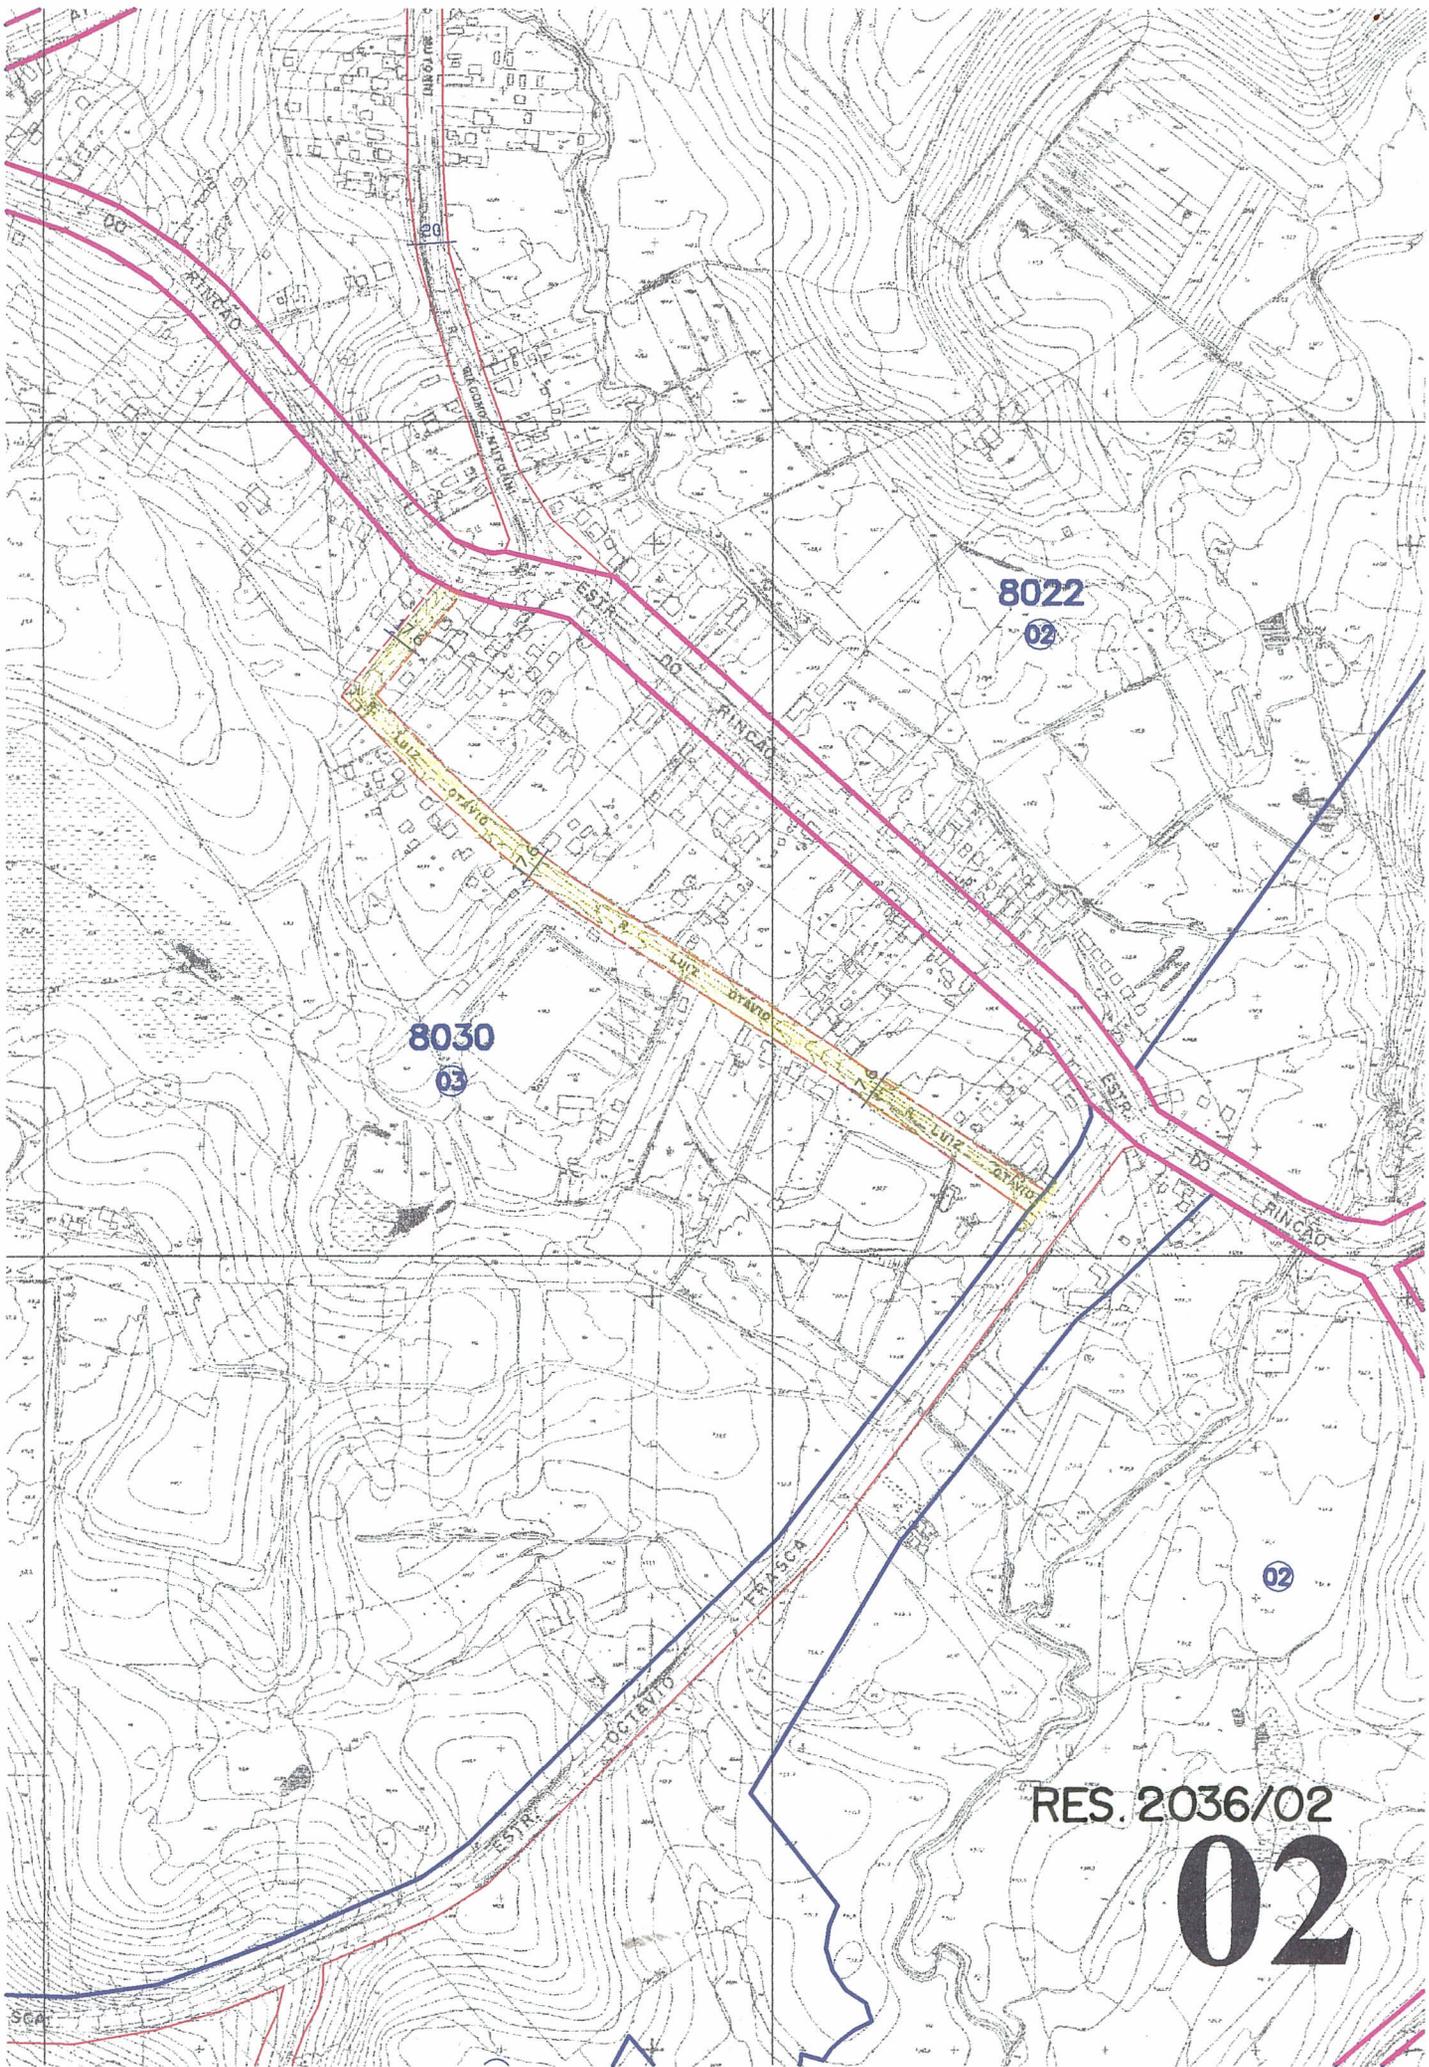

RES. 2036/02

02

OBS: R. LUIZ OTAVIO É TODA EM TRAC. VIÁRIO. (TRAC. CHEIO)