




ASSUNTO
AJUSTE DE TRAÇADO VIÁRIO.


HOMOLOGO EM 27 DE AGOSTO DE 2002

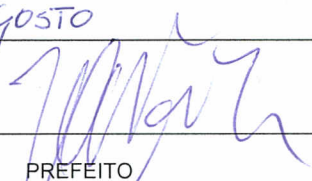


PREFEITO
João Verle

O CONSELHO MUNICIPAL DE DESENVOLVIMENTO URBANO AMBIENTAL, EM SESSÃO REALIZADA NO DIA 20 / 08 / 2002, FACE AO DISPOSTO NO ARTIGO 164, INCISO II, DA LEI COMPLEMENTAR Nº434, DE 1º DE DEZEMBRO DE 1999 APROVA:


A ADEQUAÇÃO DO TRAÇADO PROJETADO NA RUA AUGUSTO DOS ANJOS AO TRECHO CADASTRADO, LOCALIZADO NA MZ 8 UEU 82, CONFORME PLANTA "2".

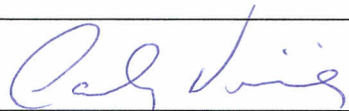



PRESIDENTE

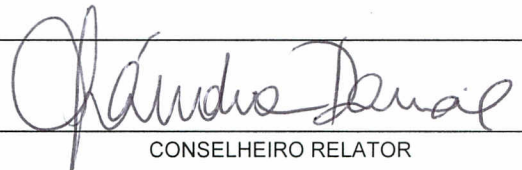



CONSELHEIRO RELATOR

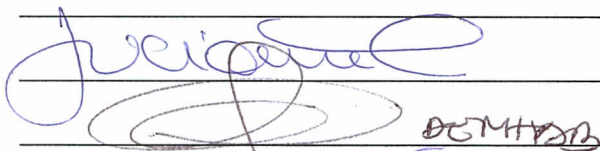

DEPUTADO

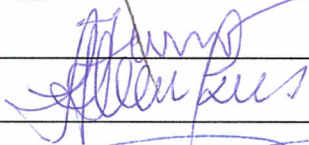


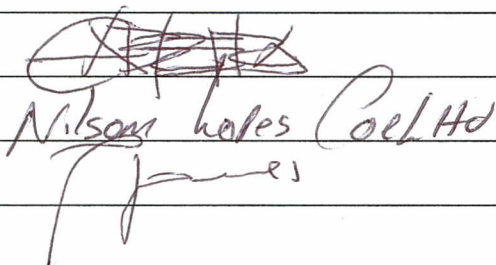
Nilson Lopes Coelho

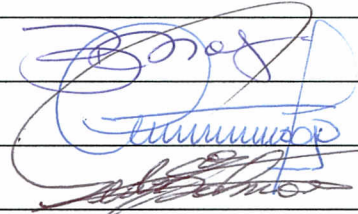

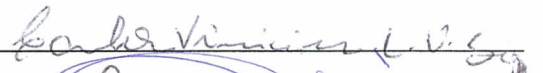

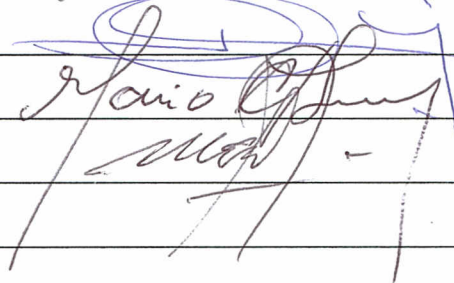

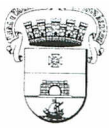

ASSUNTO
AJUSTE DE TRAÇADO VIÁRIO.


JUSTIFICATIVA

TRATA-SE DE AJUSTE DE TRAÇADO DEFINIDO PELO PDDUA À VIA EXISTENTE E CADASTRADA .

ESTA RESOLUÇÃO FOI ORIGINADA PELO EU 02.302464.00.4

PRESIDENTE


CONSELHEIRO RELATOR

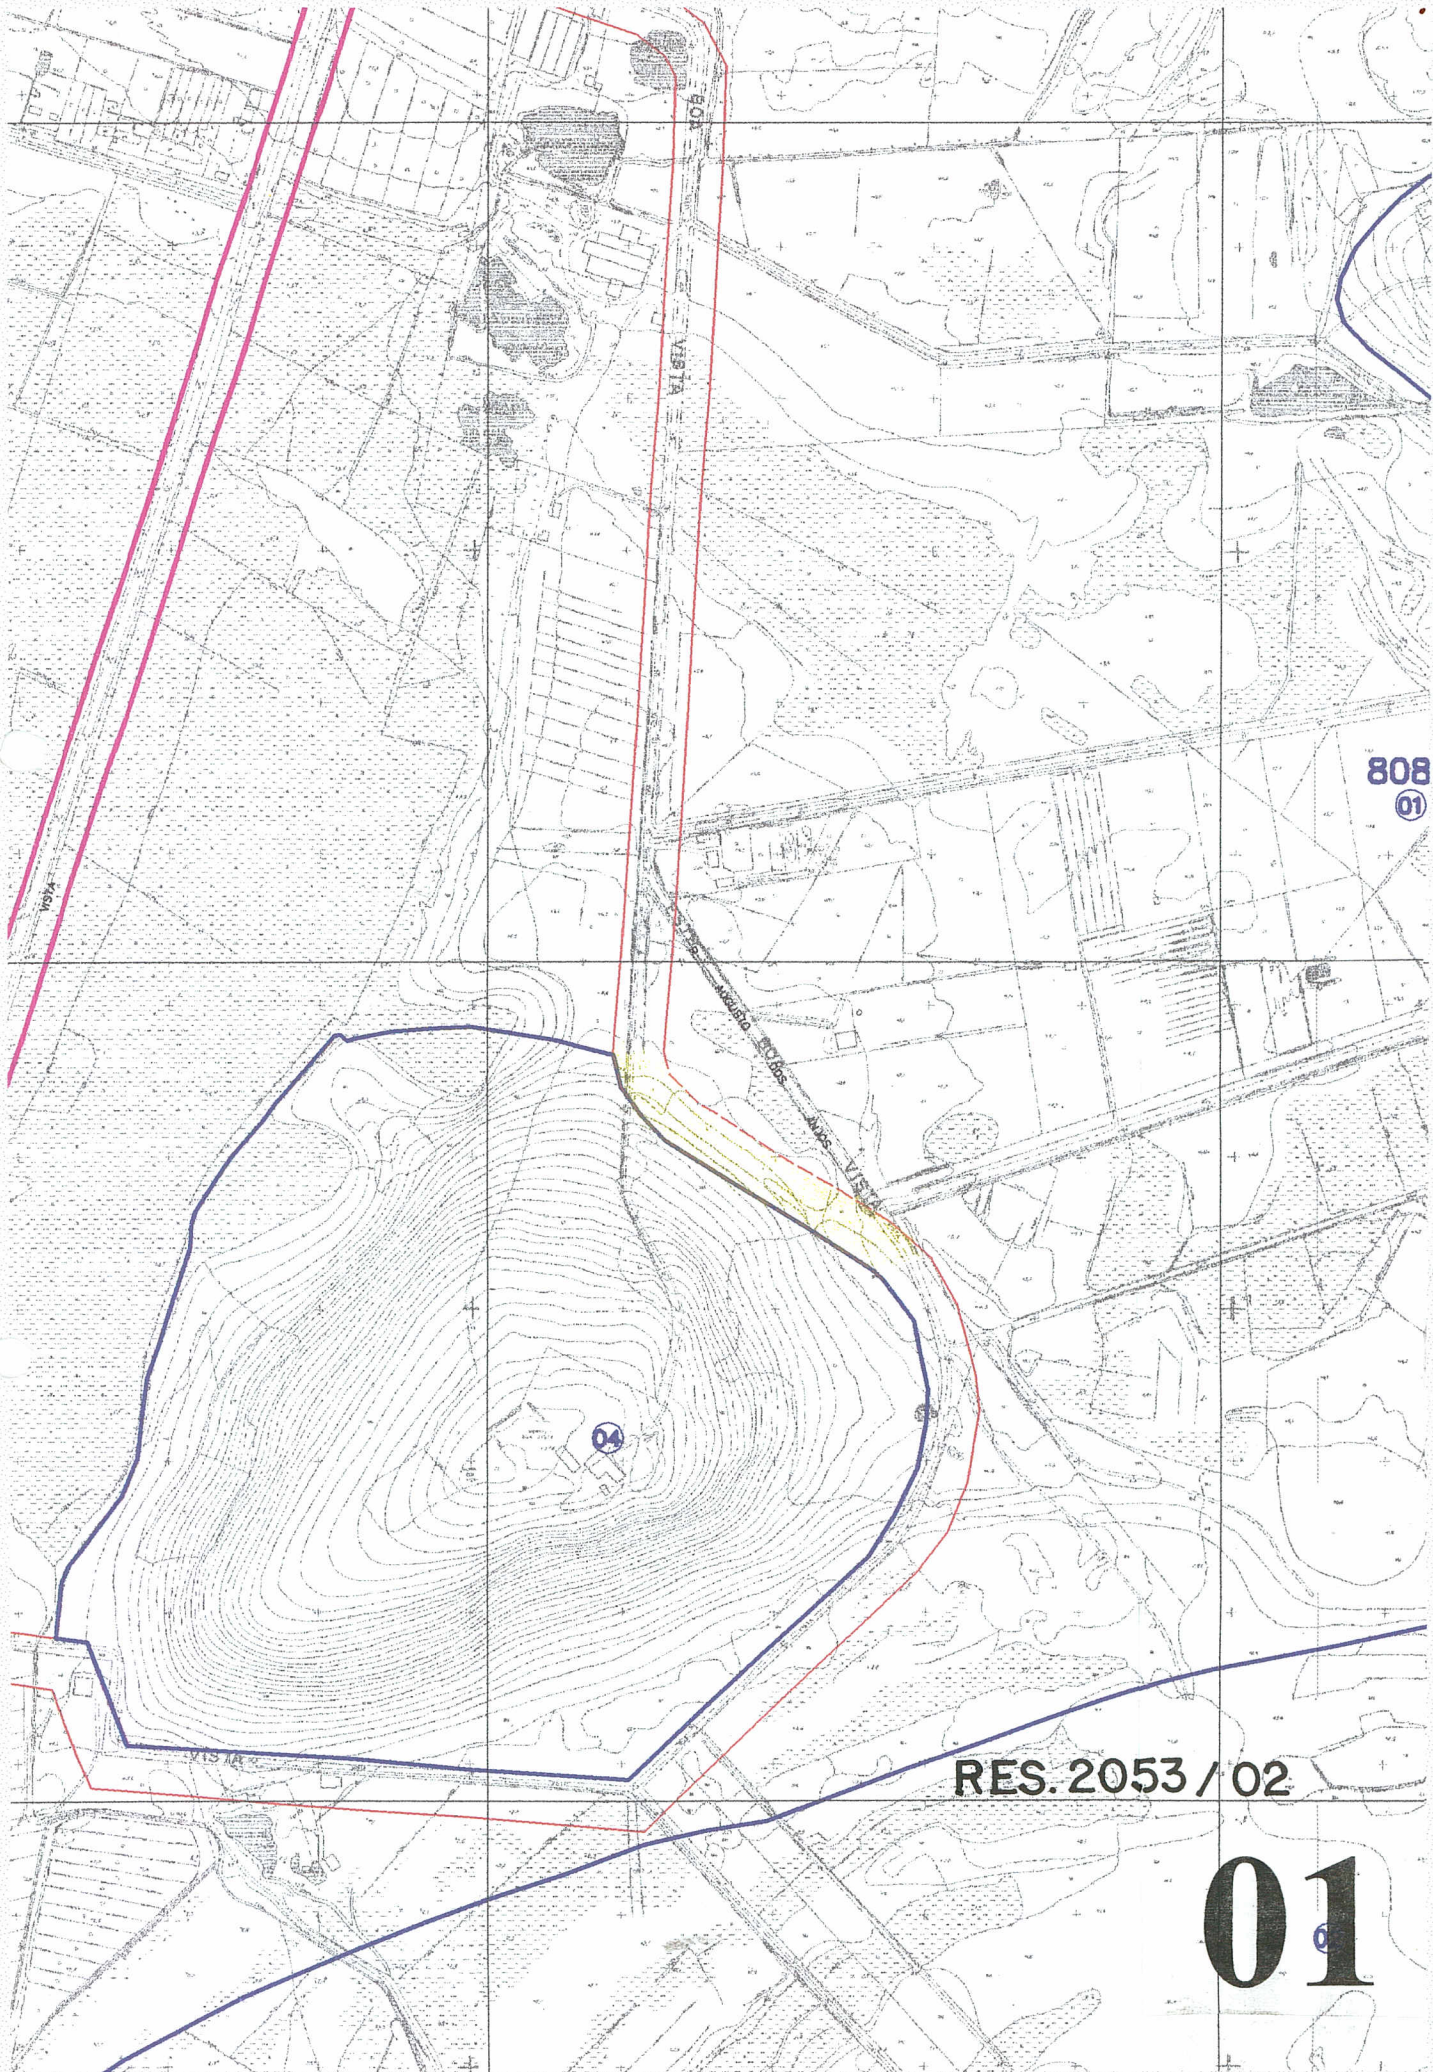

808
01

RES. 2053 / 02

01

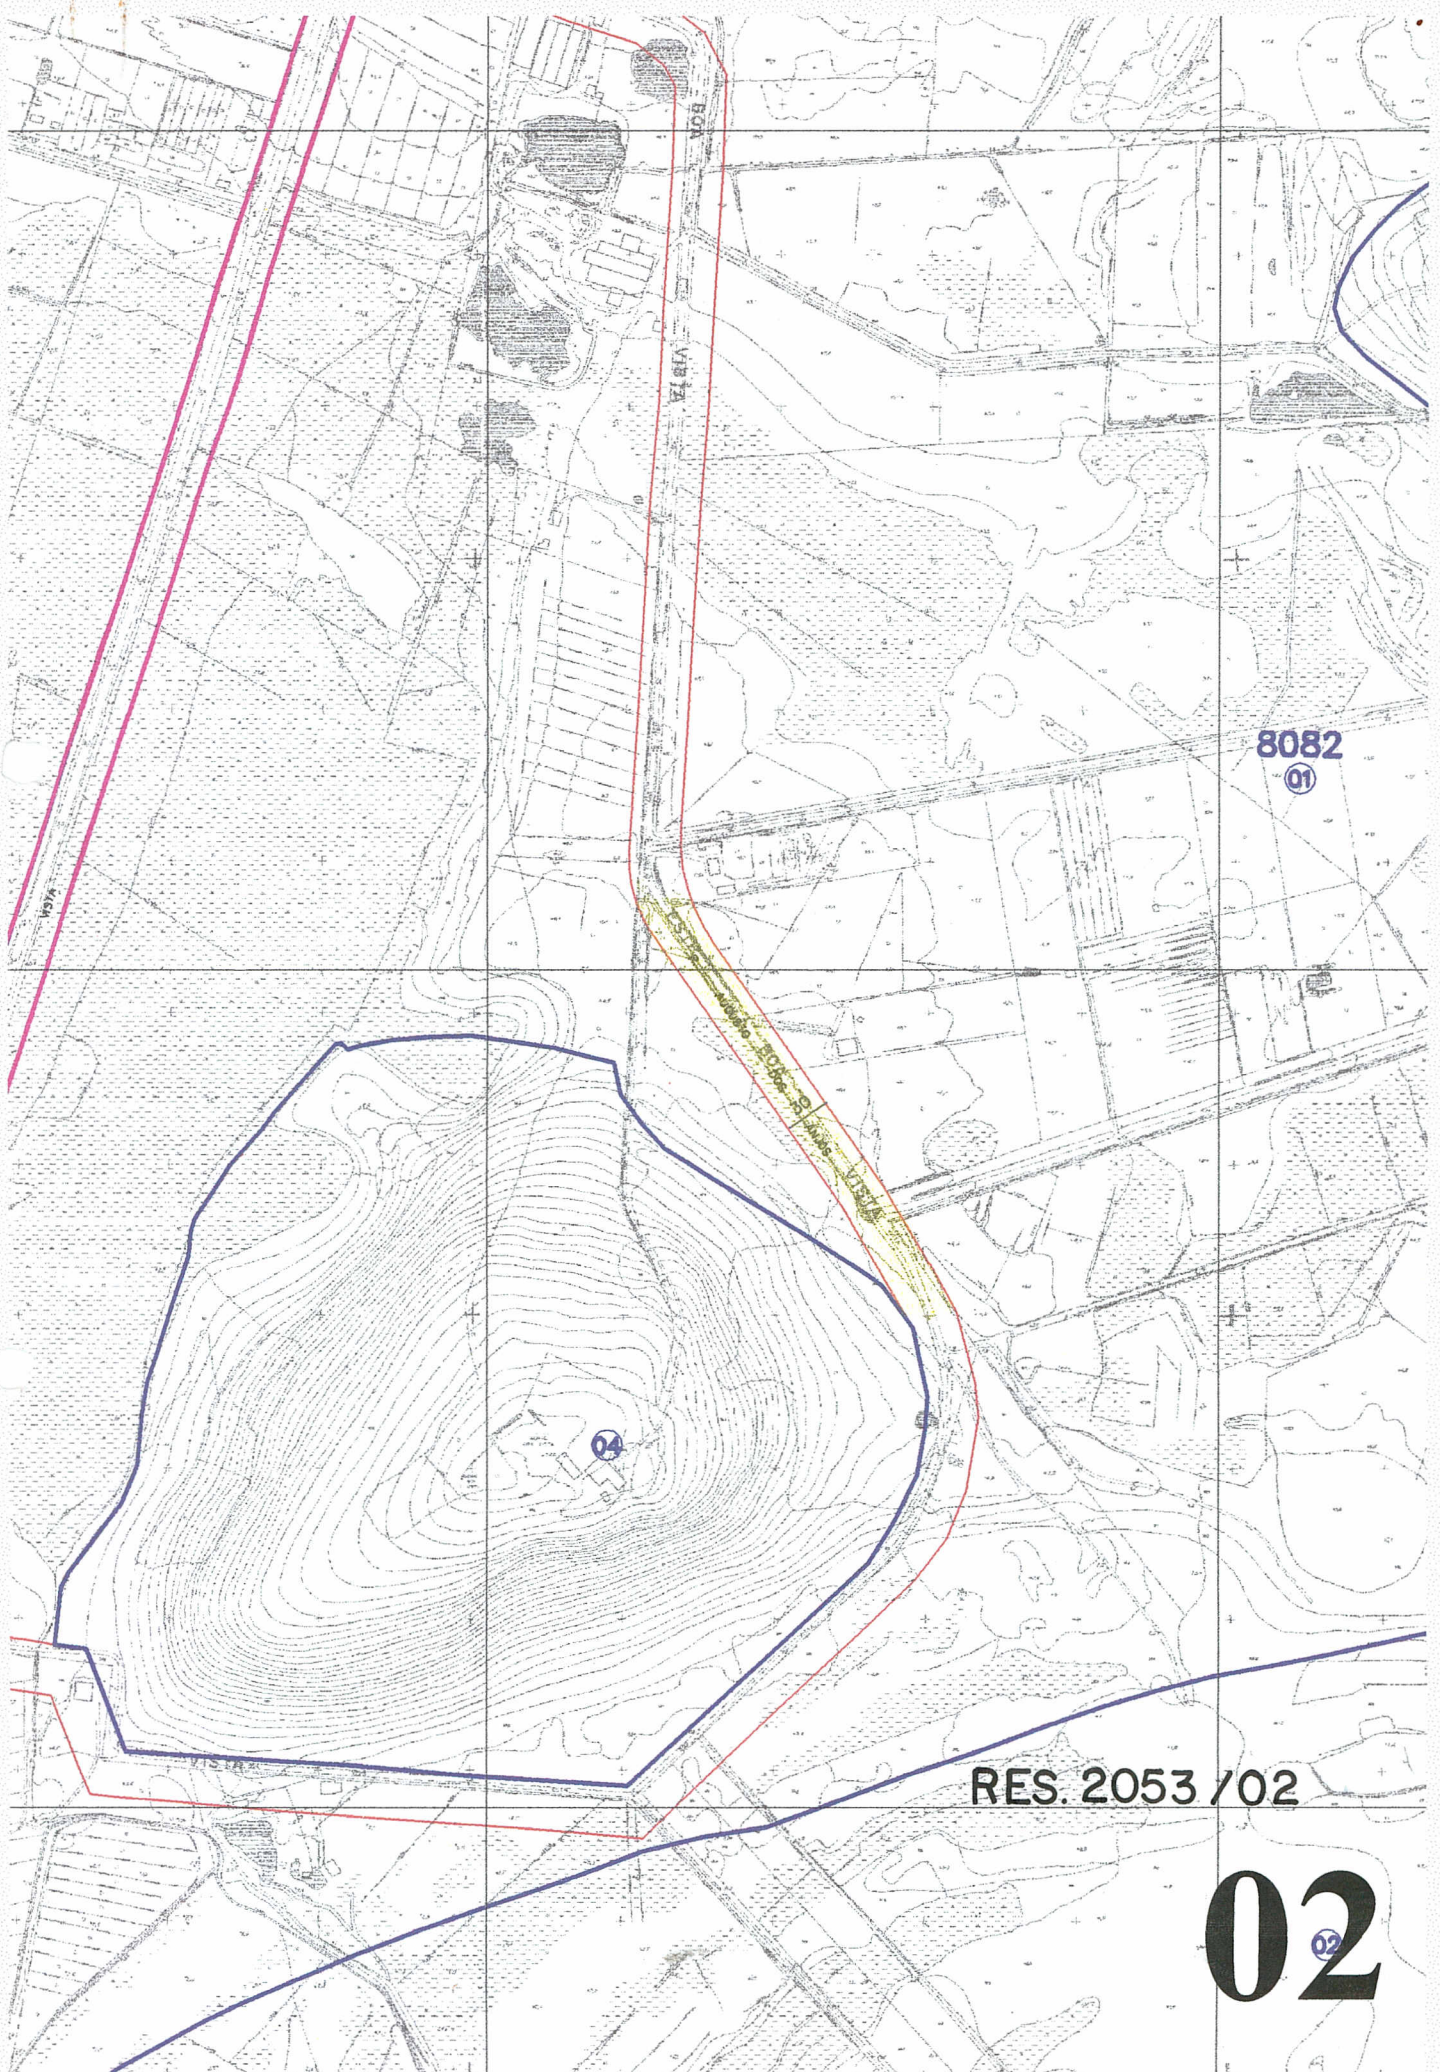

8082
01

RES. 2053 / 02

02
02