



ASSUNTO
ALTERAÇÃO DE TRAÇADO VIÁRIO.

HOMOLOGO EM 03 DE OUTUBRO DE 2002

PREFEITO
João Verle

O CONSELHO MUNICIPAL DE DESENVOLVIMENTO URBANO AMBIENTAL, EM SESSÃO REALIZADA NO DIA 24 / 09 / 2002, FACE AO DISPOSTO NO ARTIGO 164, INCISO III DA LEI COMPLEMENTAR Nº434, DE 1º DE DEZEMBRO DE 1999 APROVA:

O PROLONGAMENTO PROJETADO DA RUA NOSSA SENHORA DE LOURDES, ENTRE A PRAÇA COMENDADOR SOUZA GOMES E R. DR. ARMANDO BARBEDO, SITUADO NA MZ 04, UEU 048, COM LARGURA DE 20,00 METROS E ELIMINANDO A PASSAGEM DE PEDESTRE PROJETADA CONFORME MOSTRA O MAPA CADASTRAL "2" ANEXO.

PRESIDENTE

CONSELHEIRO RELATOR

Wilson Lopes Coelho



ASSUNTO
ALTERAÇÃO DE TRAÇADO VIÁRIO.


JUSTIFICATIVA

A PRESENTE PROPOSTA DE TRAÇADO VIÁRIO TEM POR OBJETIVO UMA MELHOR ESTRUTURAÇÃO E INTEGRAÇÃO DA MALHA VIÁRIA URBANA, OPORTUNIZADA PELO EMPREENDIMENTO APROVADO ATRAVÉS DO E.U 002.225981.008.

ESTA RESOLUÇÃO FOI ORIGINADA PELO E.U.: 002.074063.995.

PRESIDENTE

CONSELHEIRO RELATOR

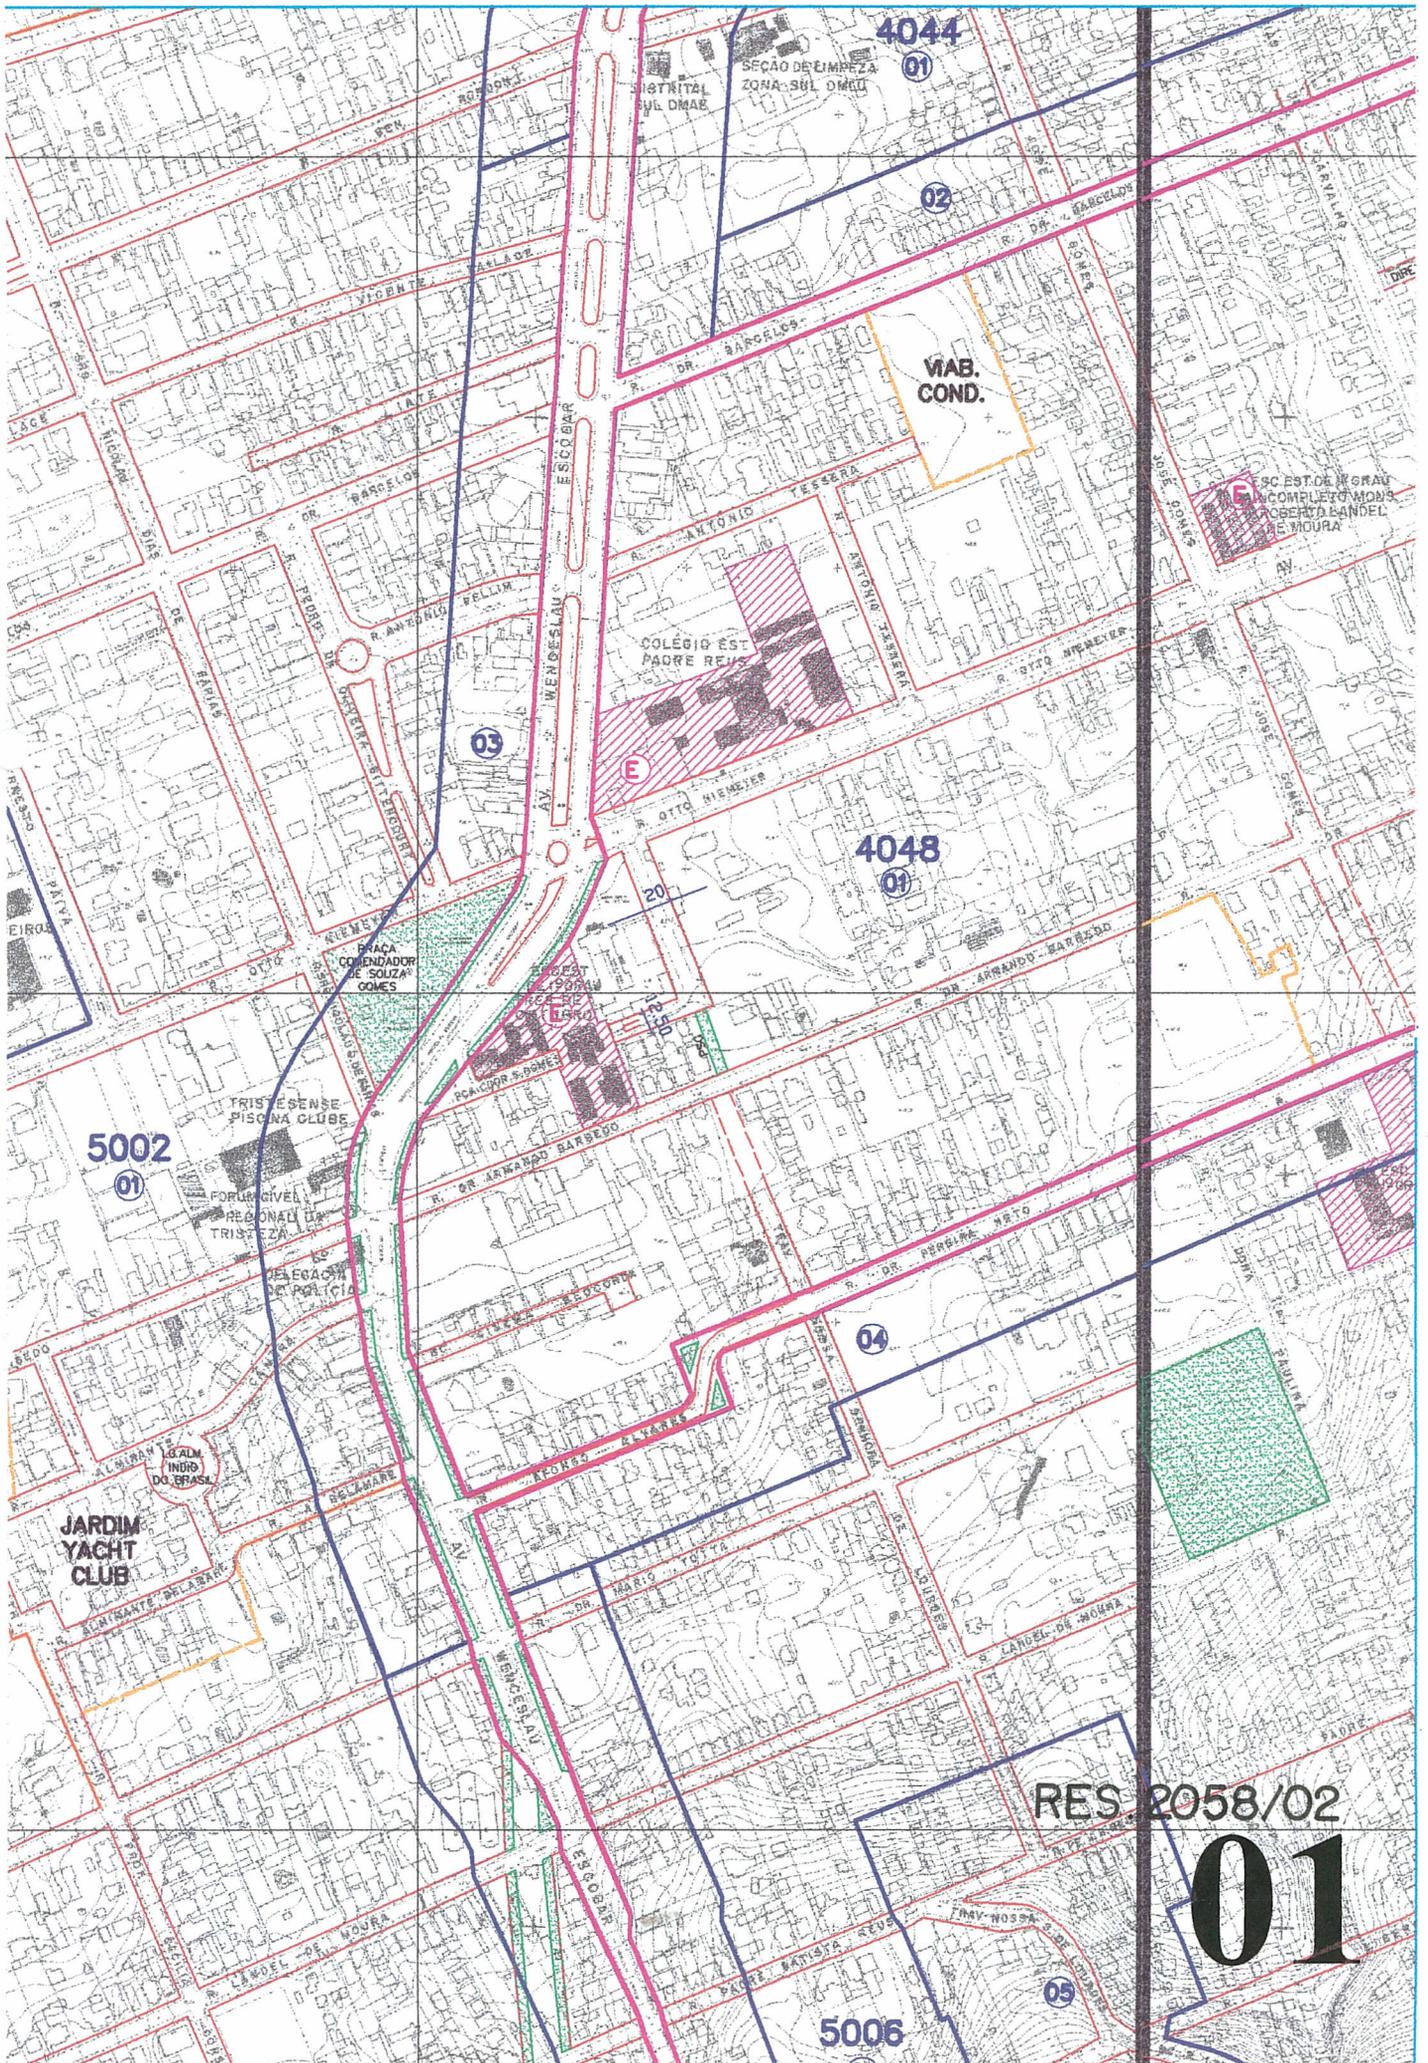

4044

01

02

VAB. COND.

COLEGIO EST. PADRE REUS

4048

01

5002

01

JARDIM YACHT CLUB


04

RES 2058/02

01

5006

05

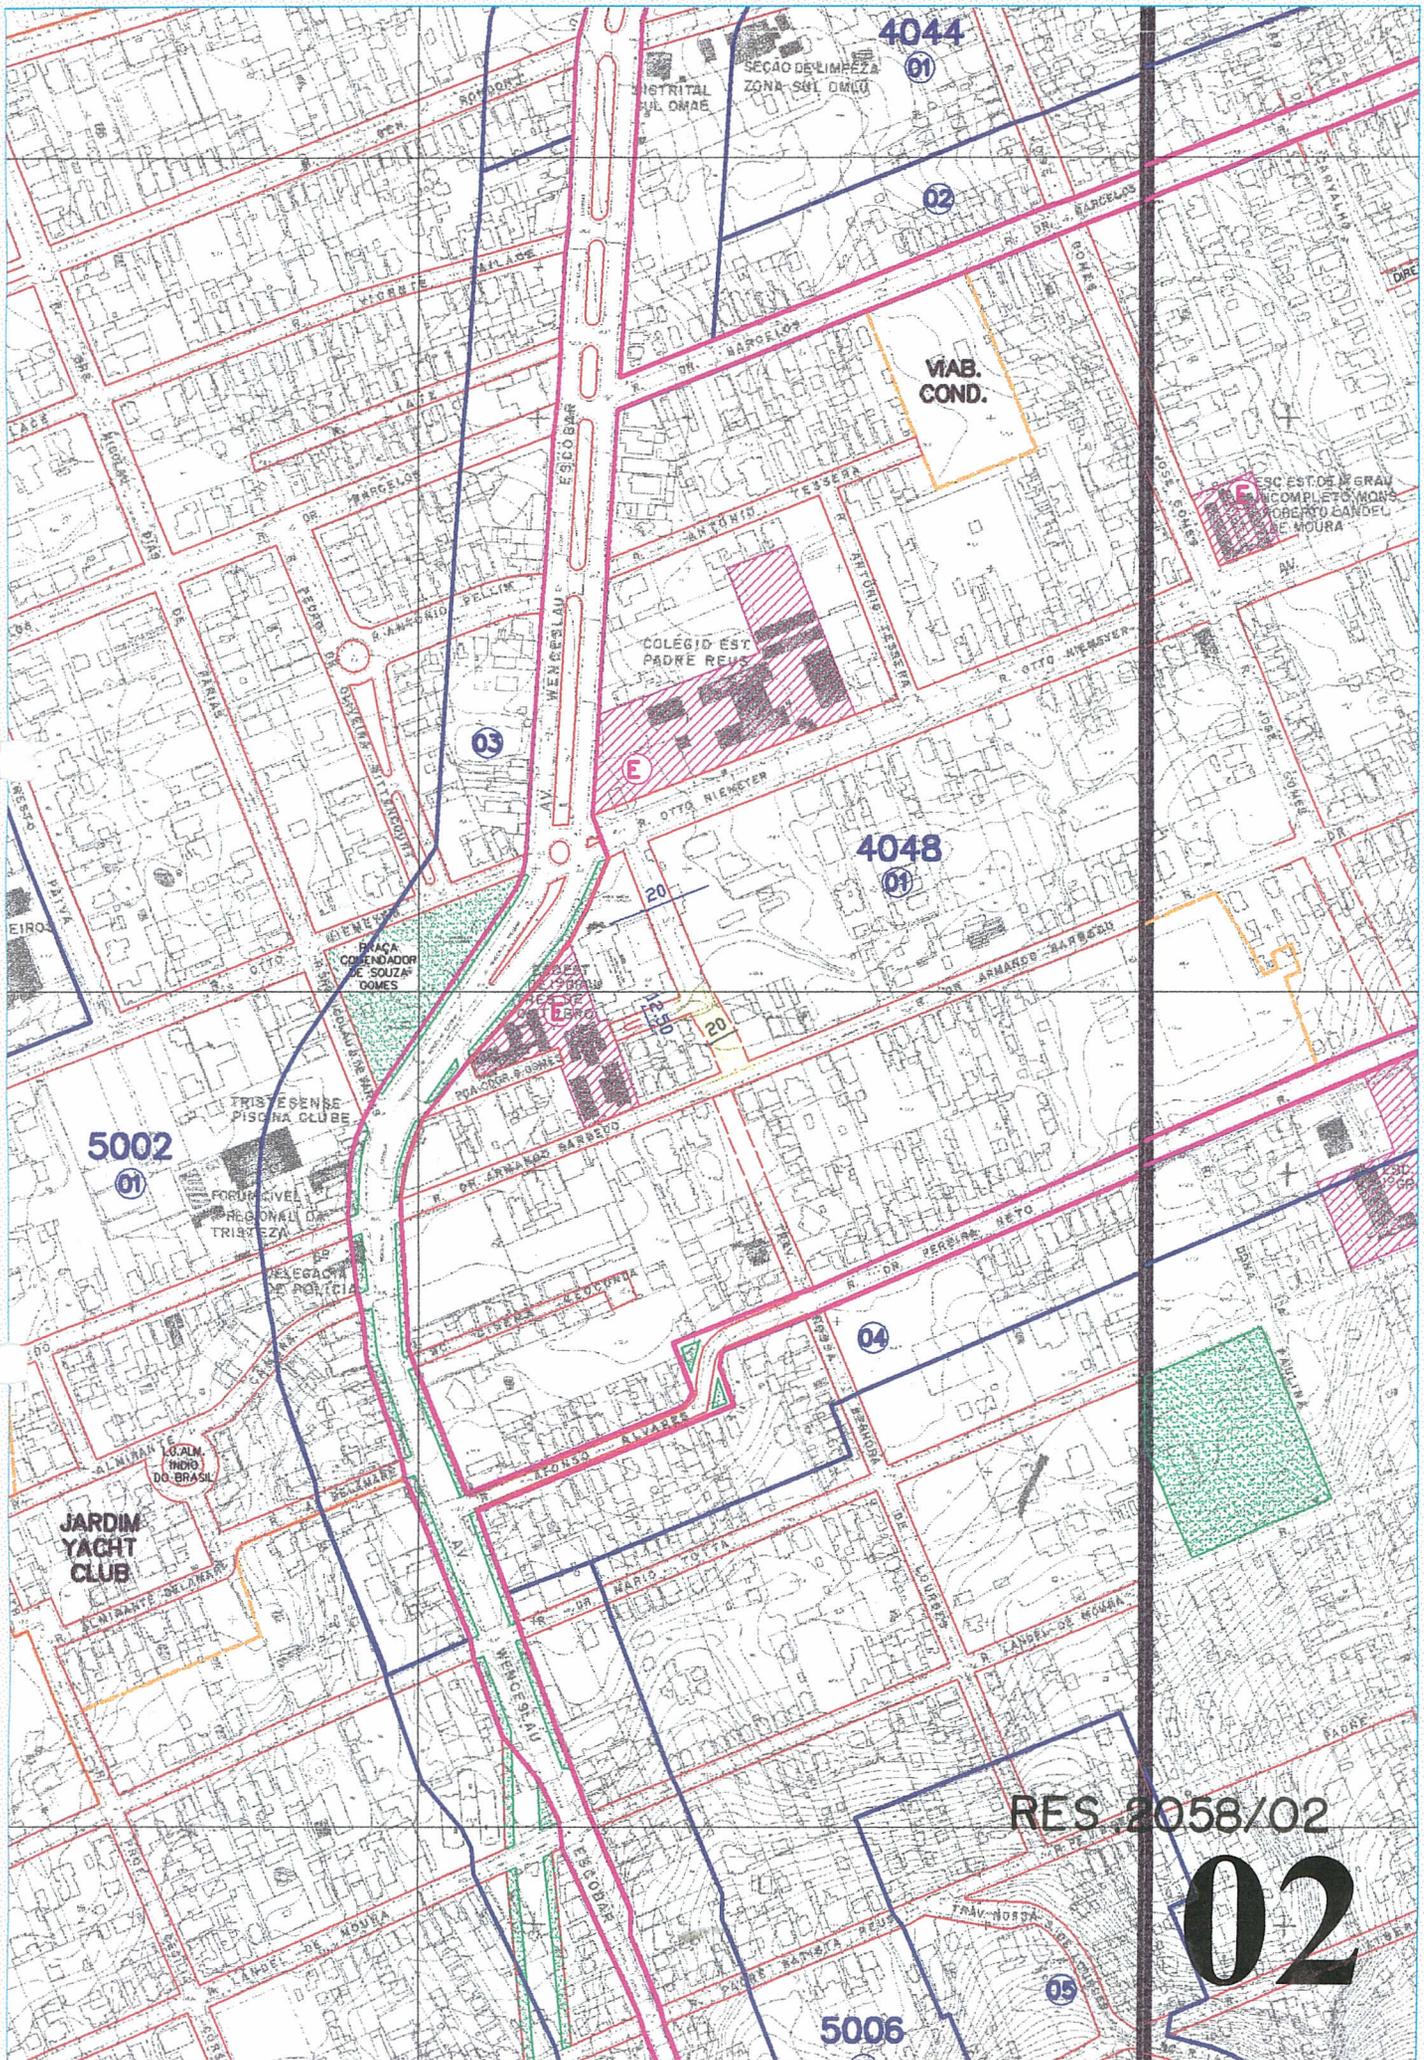

4044

01

02

VIA. COND.

03

4048

01

5002

01

04

RES 2058/02

02

5006

05