





ASSUNTO  
INCLUSÃO DE TRAÇADO VIÁRIO.


### JUSTIFICATIVA

O TRAÇADO VIÁRIO ESTÁ SENDO INCLUÍDO FACE CADASTRAMENTO DO MESMO APROVADO COM BASE NA LEI Nº 4399/77.

ESTA RESOLUÇÃO FOI ORIGINADA PELO PROCESSO Nº 02.287559.00.4.

PRESIDENTE

CONSELHEIRO RELATOR

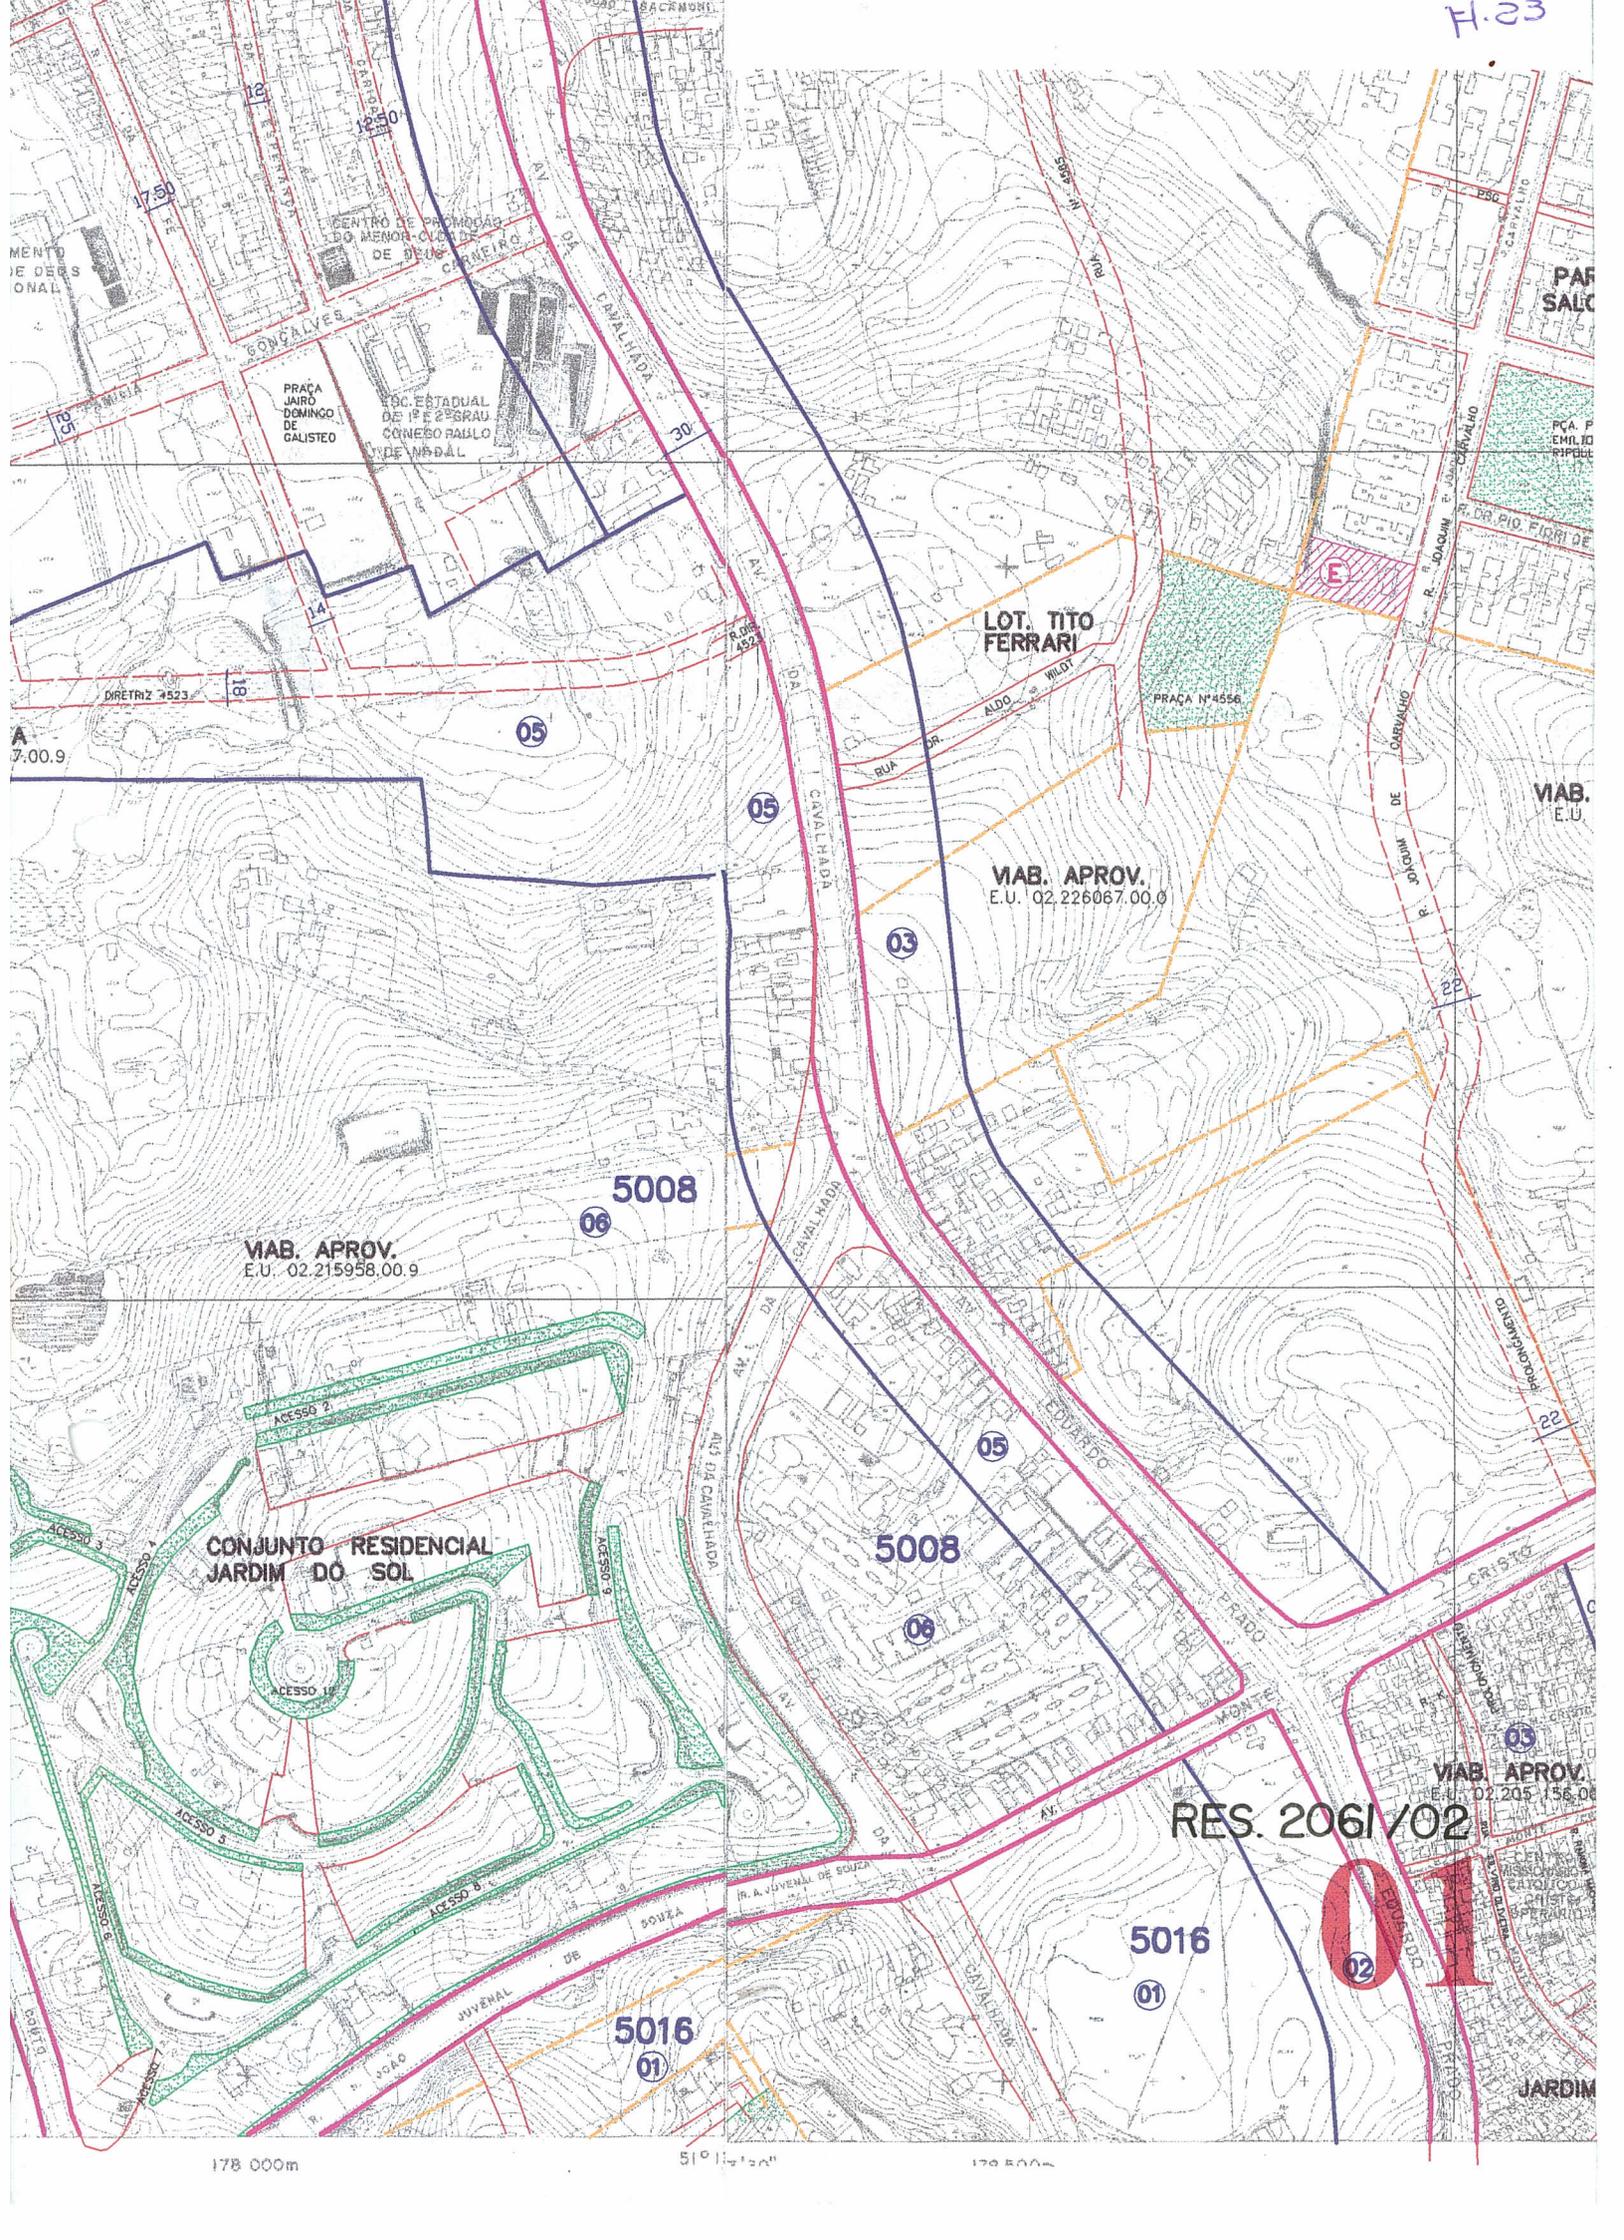


VAB. APROV.  
E.U. 02.215958.00.9

VAB. APROV.  
E.U. 02.226067.00.9

VAB. APROV.  
E.U. 02.205156.00.0

RES. 2061/02

01  
02

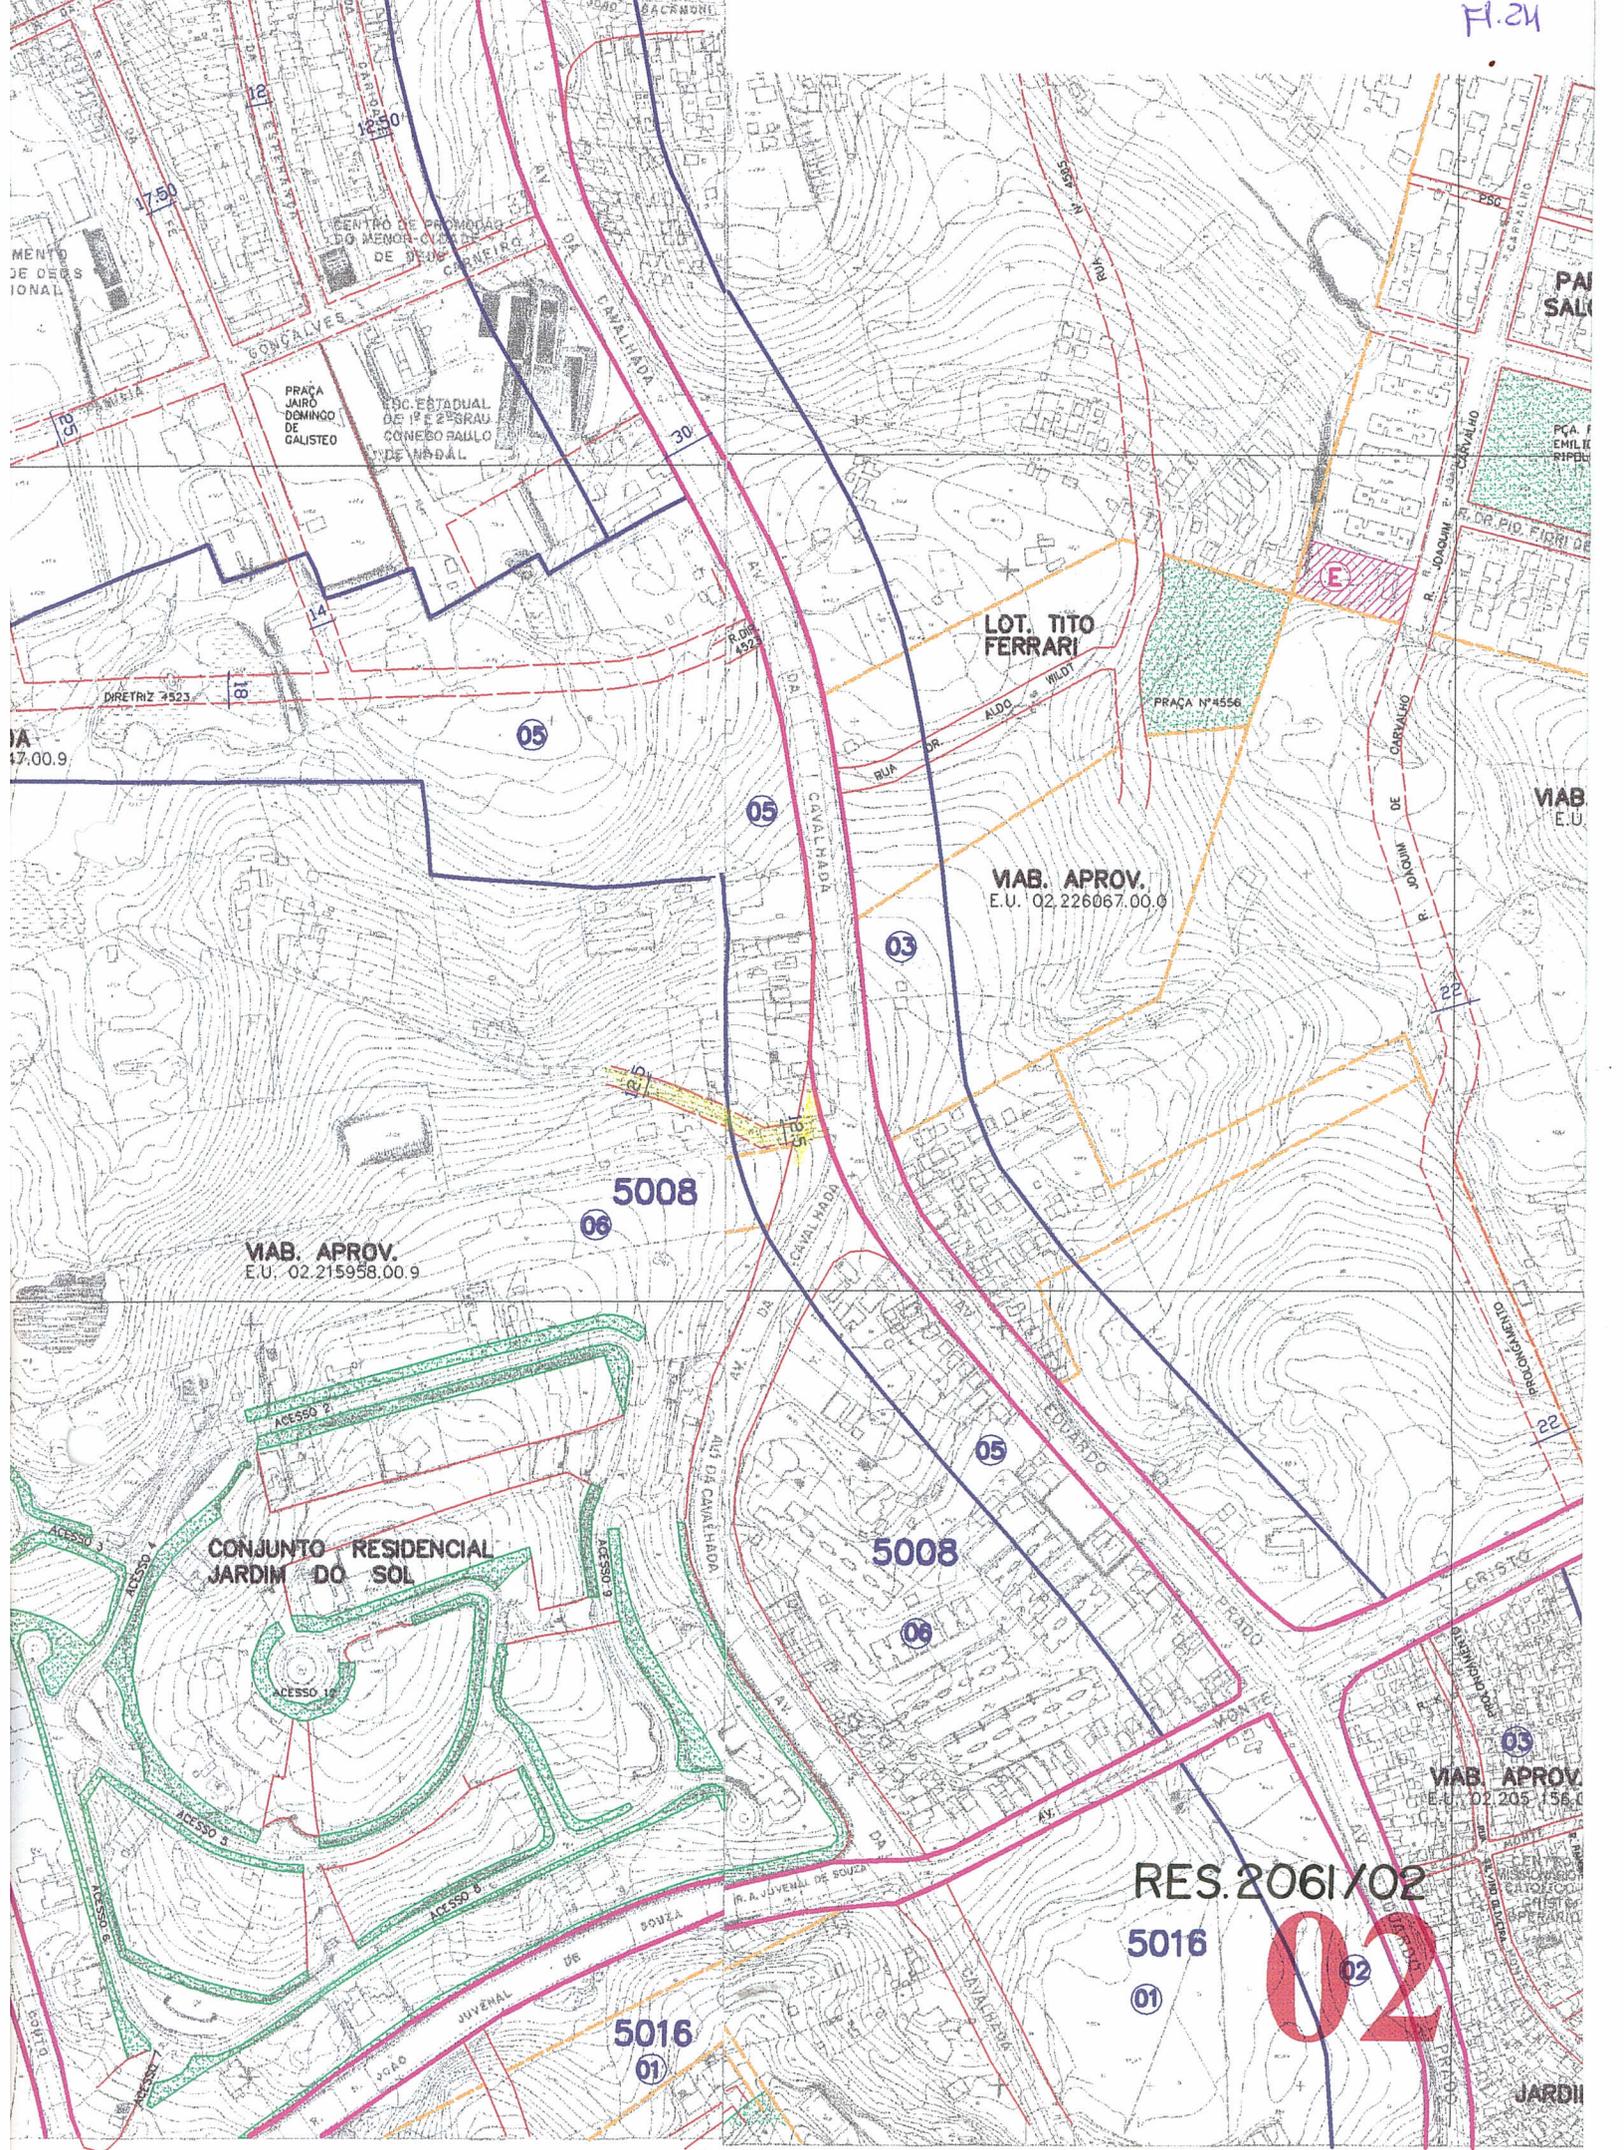

VIA. APROV.  
E.U. 02.215958.00.9

VIA. APROV.  
E.U. 02.226067.00.0

VIA. APROV.  
E.U. 02.205.156.0

CONJUNTO RESIDENCIAL  
JARDIM DO SOL

LOT. TITO  
FERRARI

RES. 2061/02

5016

01

02

5008

5008

5016

01