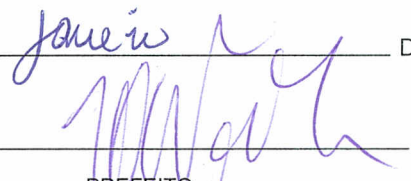




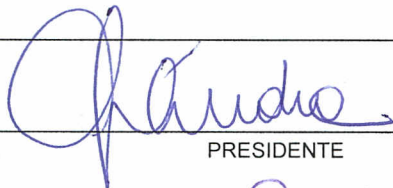
ASSUNTO
ALTERAÇÃO DE GRAVAME DE ÁREA VERDE.

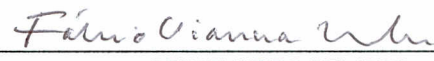
HOMOLOGO EM 27 DE Janeiro DE 2003

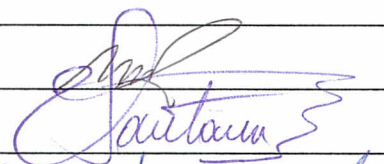

PREFEITO
João Verle

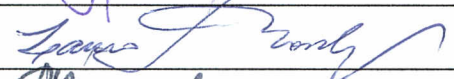
O CONSELHO MUNICIPAL DE DESENVOLVIMENTO URBANO AMBIENTAL, EM SESSÃO REALIZADA NO DIA 26. /...12./ 2002, FACE AO DISPOSTO NO ARTIGO 164, INCISO III, DA LEI COMPLEMENTAR Nº434, DE 1º DE DEZEMBRO DE 1999 APROVA:

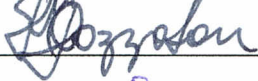
DESGRAVAME DE PARTE DA ÁREA VERDE PROJETADA , NA PARCELA QUE INCIDE SOBRE A GLEBA QUE TRATA O PRESENTE EXPEDIENTE ÚNICO, LOCALIZADO NA MZ 04 - UEU 004 E GRAVAME DE ÁREA VERDE NA PARCELA DA MESMA GLEBA QUE SE LOCALIZA NA MZ 04 - UEU 002, CONFORME PLANTA "2" ANEXA.


PRESIDENTE


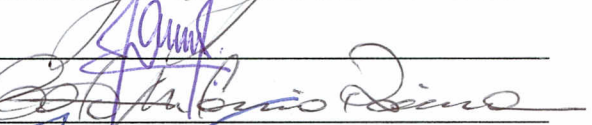

CONSELHEIRO RELATOR

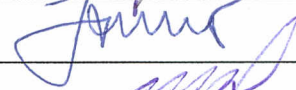

Nilson Lopes Coelho

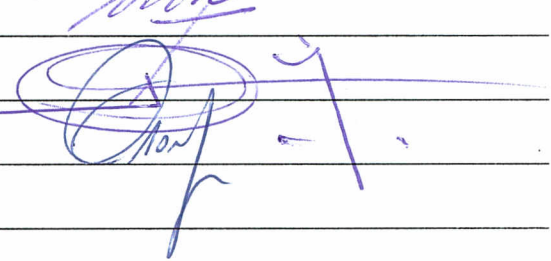

Allan


Edson

EDUINO DE MATTOS



Antônio


João


Paulo



ASSUNTO
ALTERAÇÃO DE GRAVAME DE ÁREA VERDE.

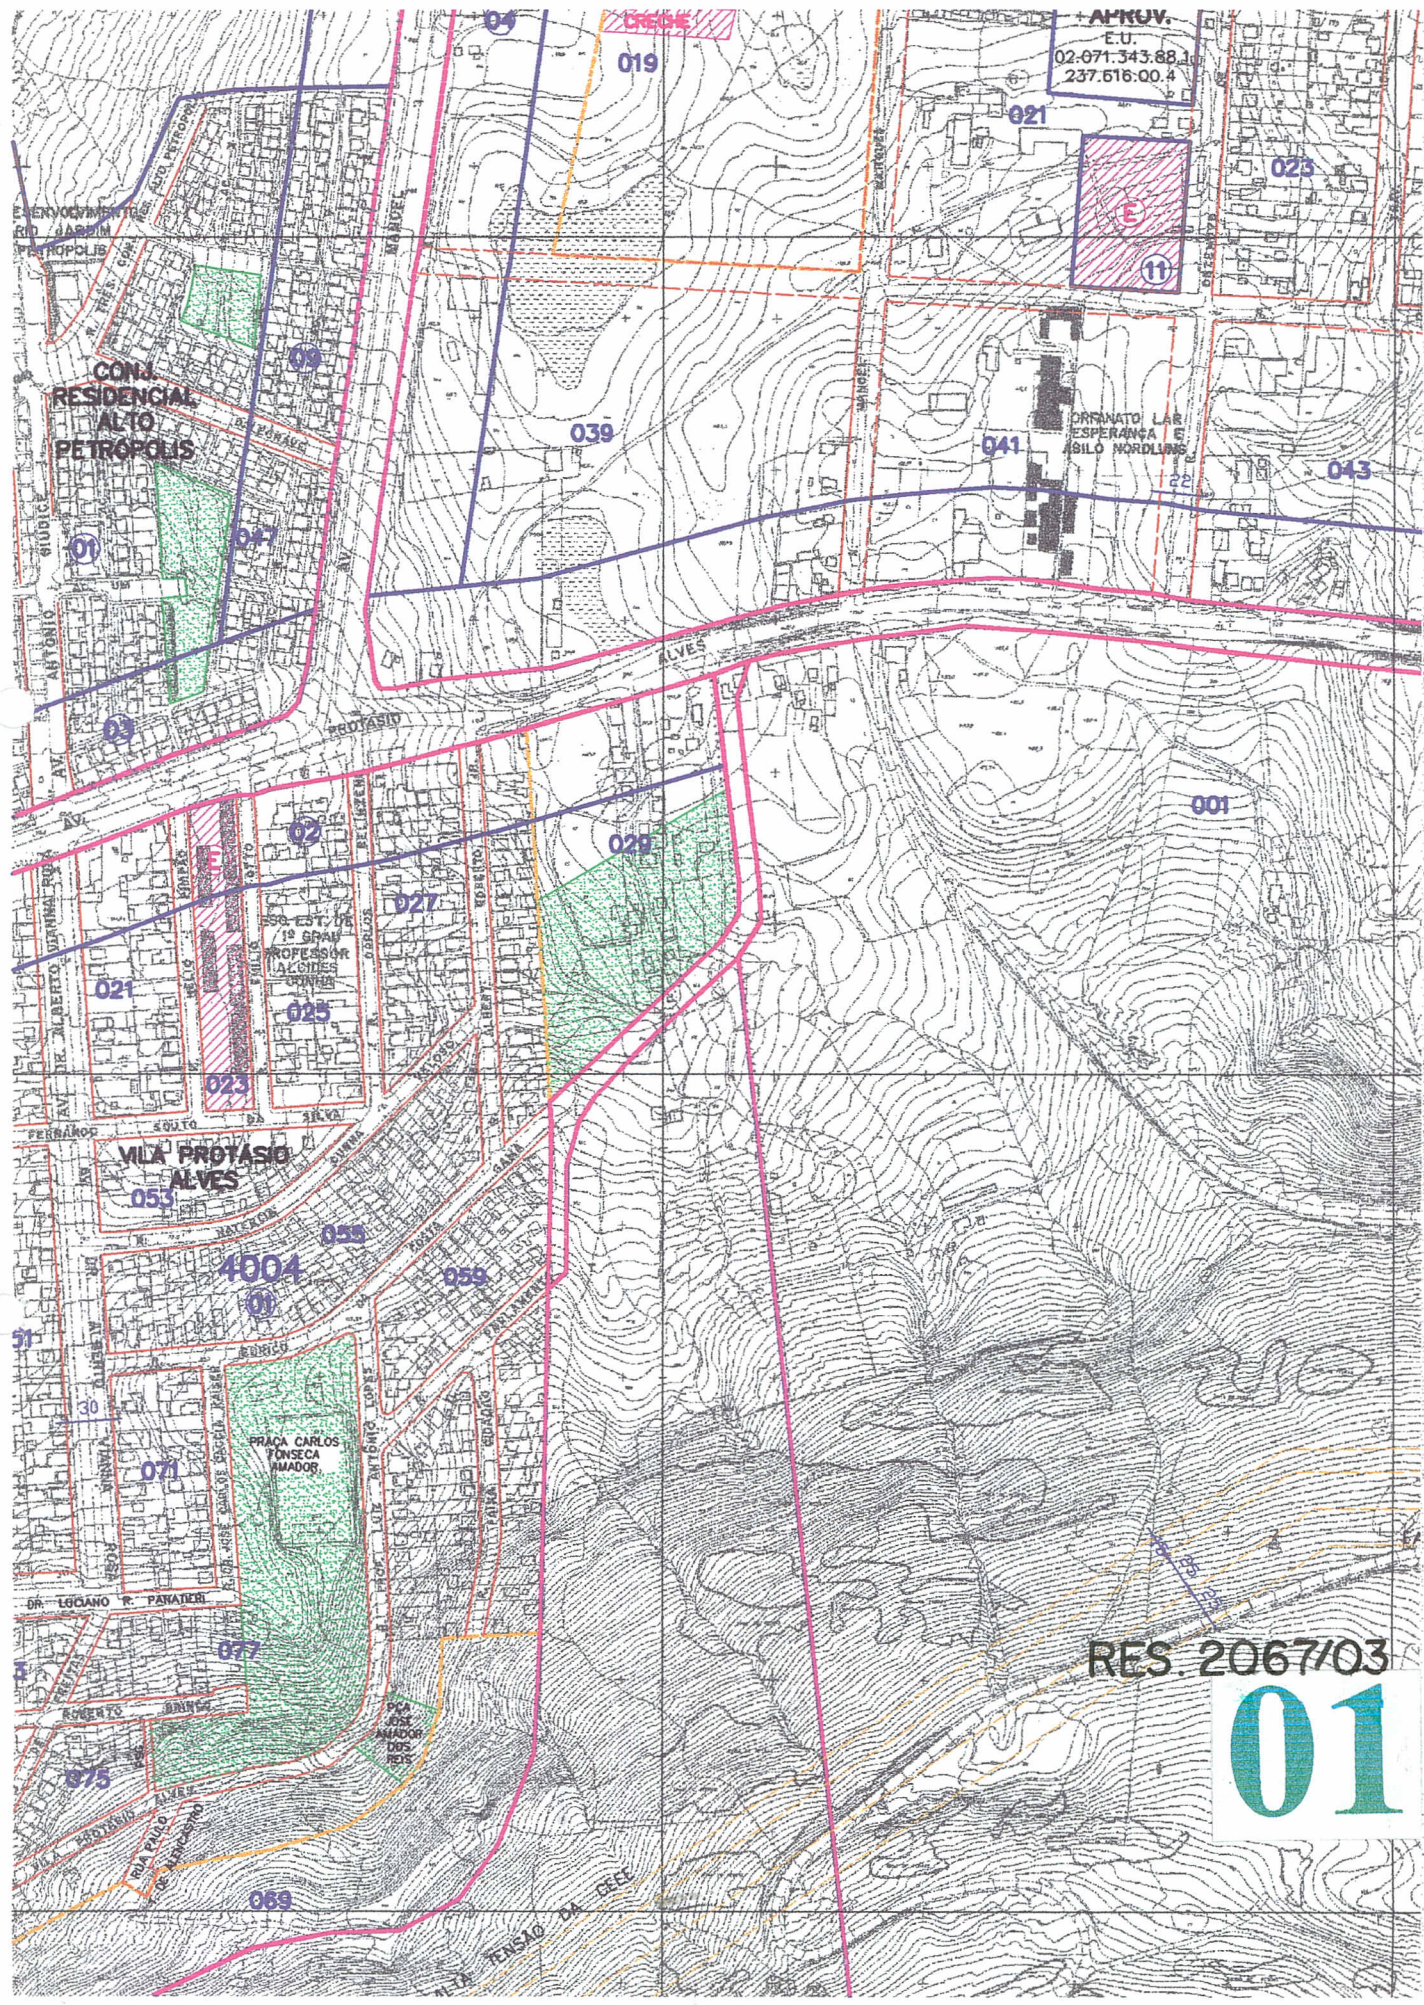
JUSTIFICATIVA

O IMÓVEL APRESENTA APROXIMADAMENTE 80% DA ÁREA SUPERFICIAL INDISPONÍVEL PARA SER UTILIZADA PARA FINS URBANOS EM FACE DOS GRAVAMES ESTABELECIDOS PELO PDDUA. COM A MODIFICAÇÃO PROPOSTA O IMÓVEL PASSARÁ A TER 50% DA ÁREA SUPERFICIAL UTILIZÁVEL, EM PRINCÍPIO, SOB A MODALIDADE DE LOTEAMENTO.

ESTA RESOLUÇÃO FOI ORIGINADA PELO PROCESSO Nº 02.288488.00.7.

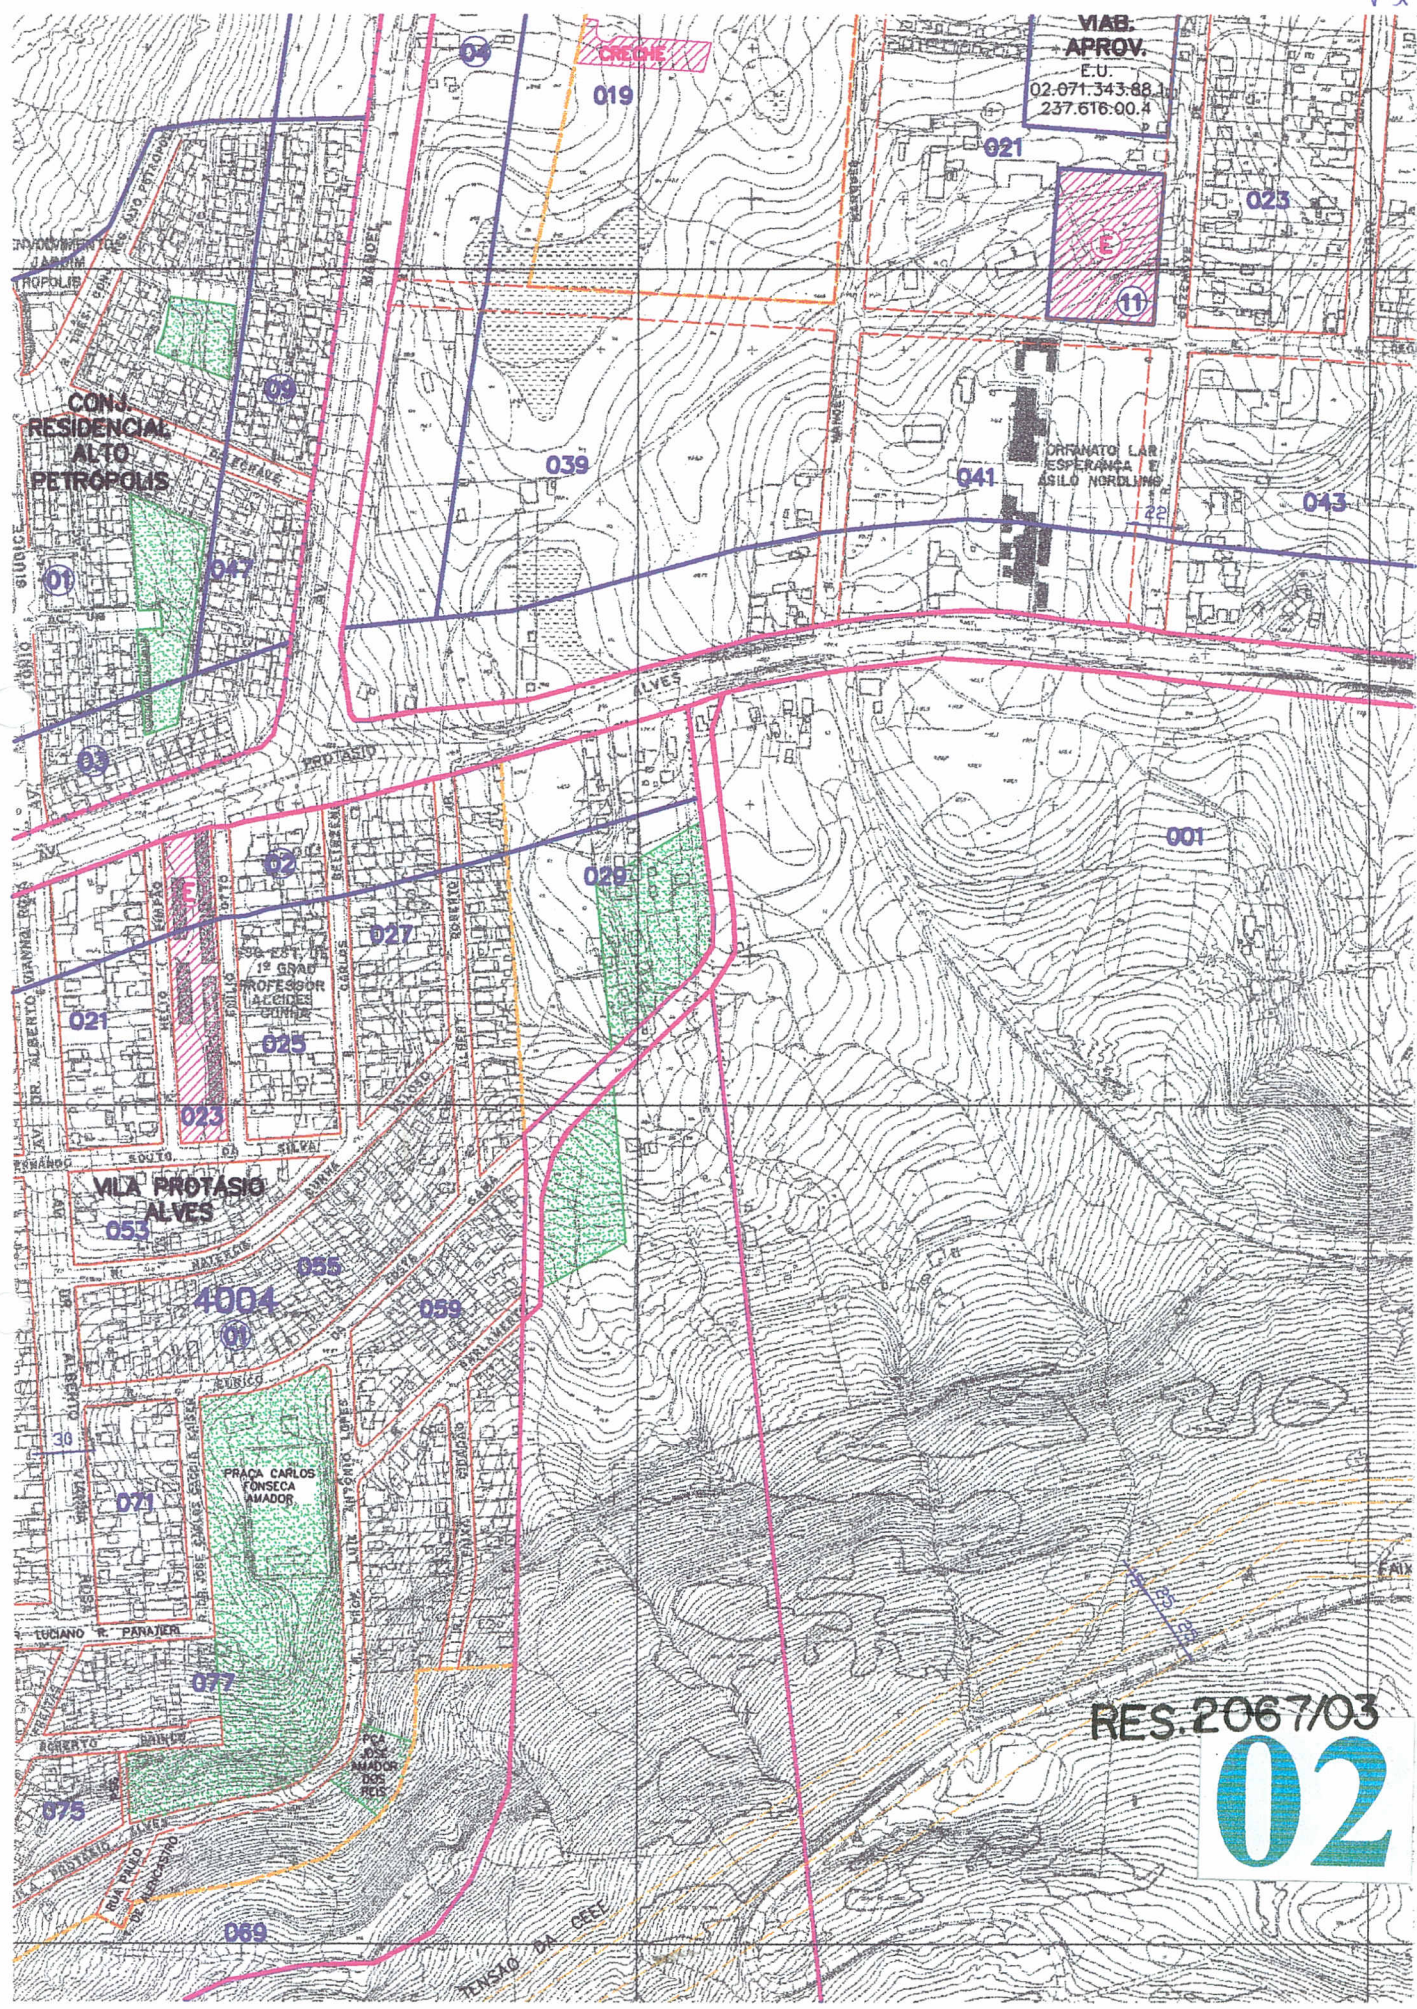
PRESIDENTE

CONSELHEIRO RELATOR



RES. 2067/03

01



VIAB. APROV.
E.U.
02.071.343-88
237.616-00.4

E
11

RES. 2067/03

02