

ASSUNTO
INCLUSÃO DE TRAÇADO VIÁRIO.

JUSTIFICATIVA


DE ORDEM SUPERIOR COM VISTAS A DESAPROPRIAÇÃO DE IMÓVEL.

ESTA RESOLUÇÃO FOI ORIGINADA PELO EXP. 002.071070.02.8.

PRESIDENTE

CONSELHEIRO RELATOR

pluif

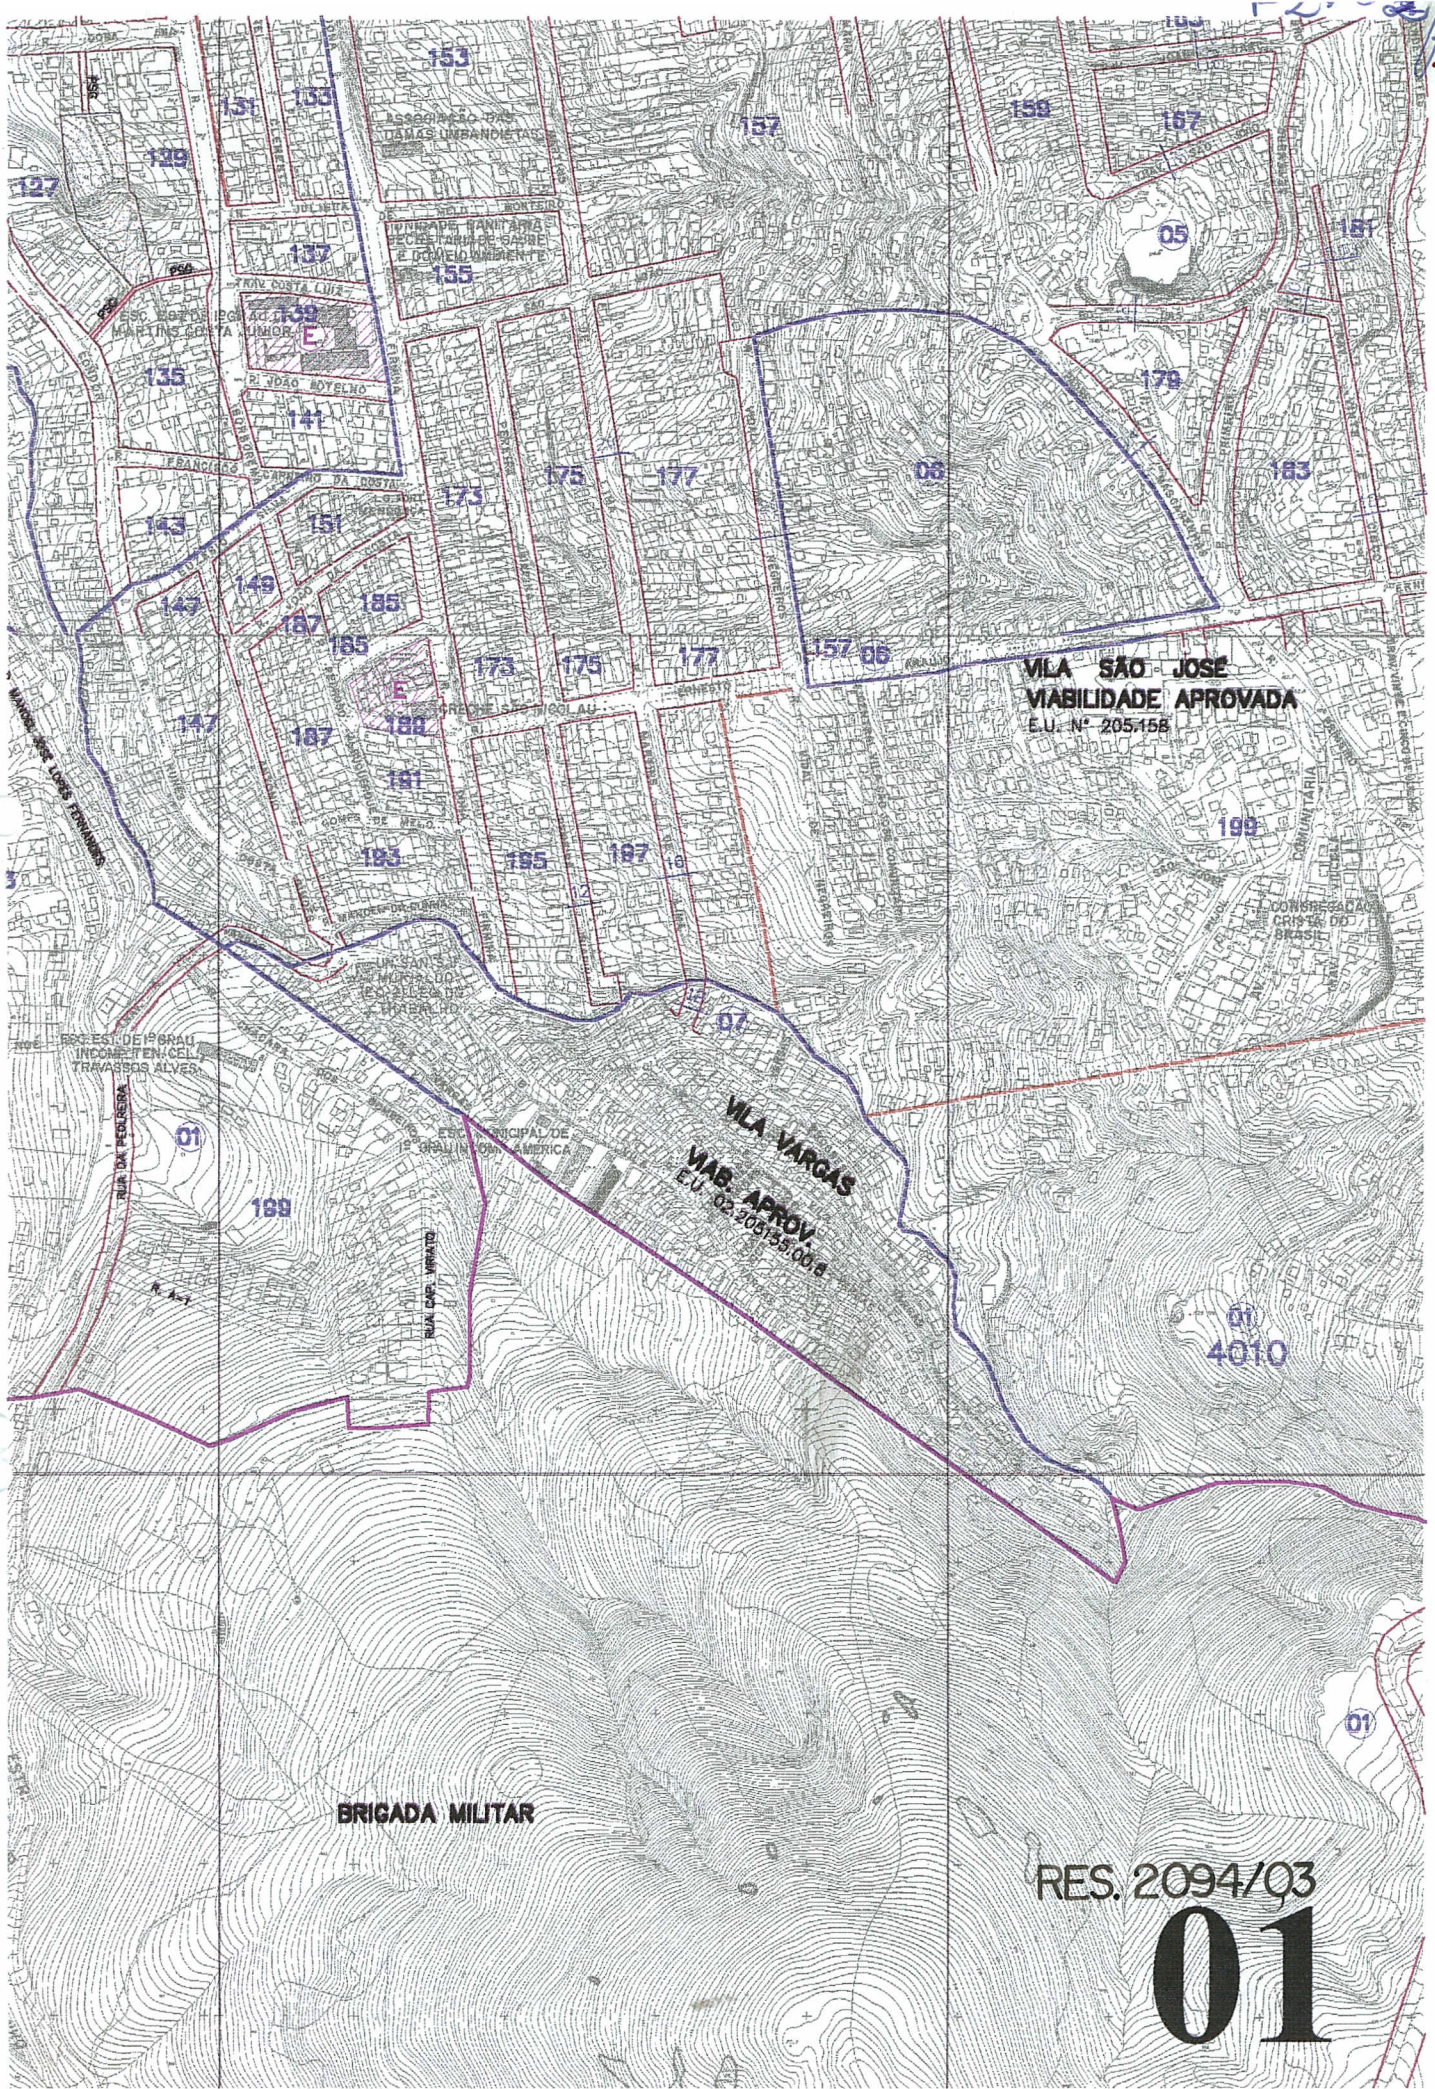

VILA SÃO JOSÉ
VIABILIDADE APROVADA
 E.U. N° 205.158


VILA VARGAS
VIAB. APROV.
 E.U. 02.203.35.00/a

BRIGADA MILITAR

RES. 2094/Q3

01

Handwritten signature

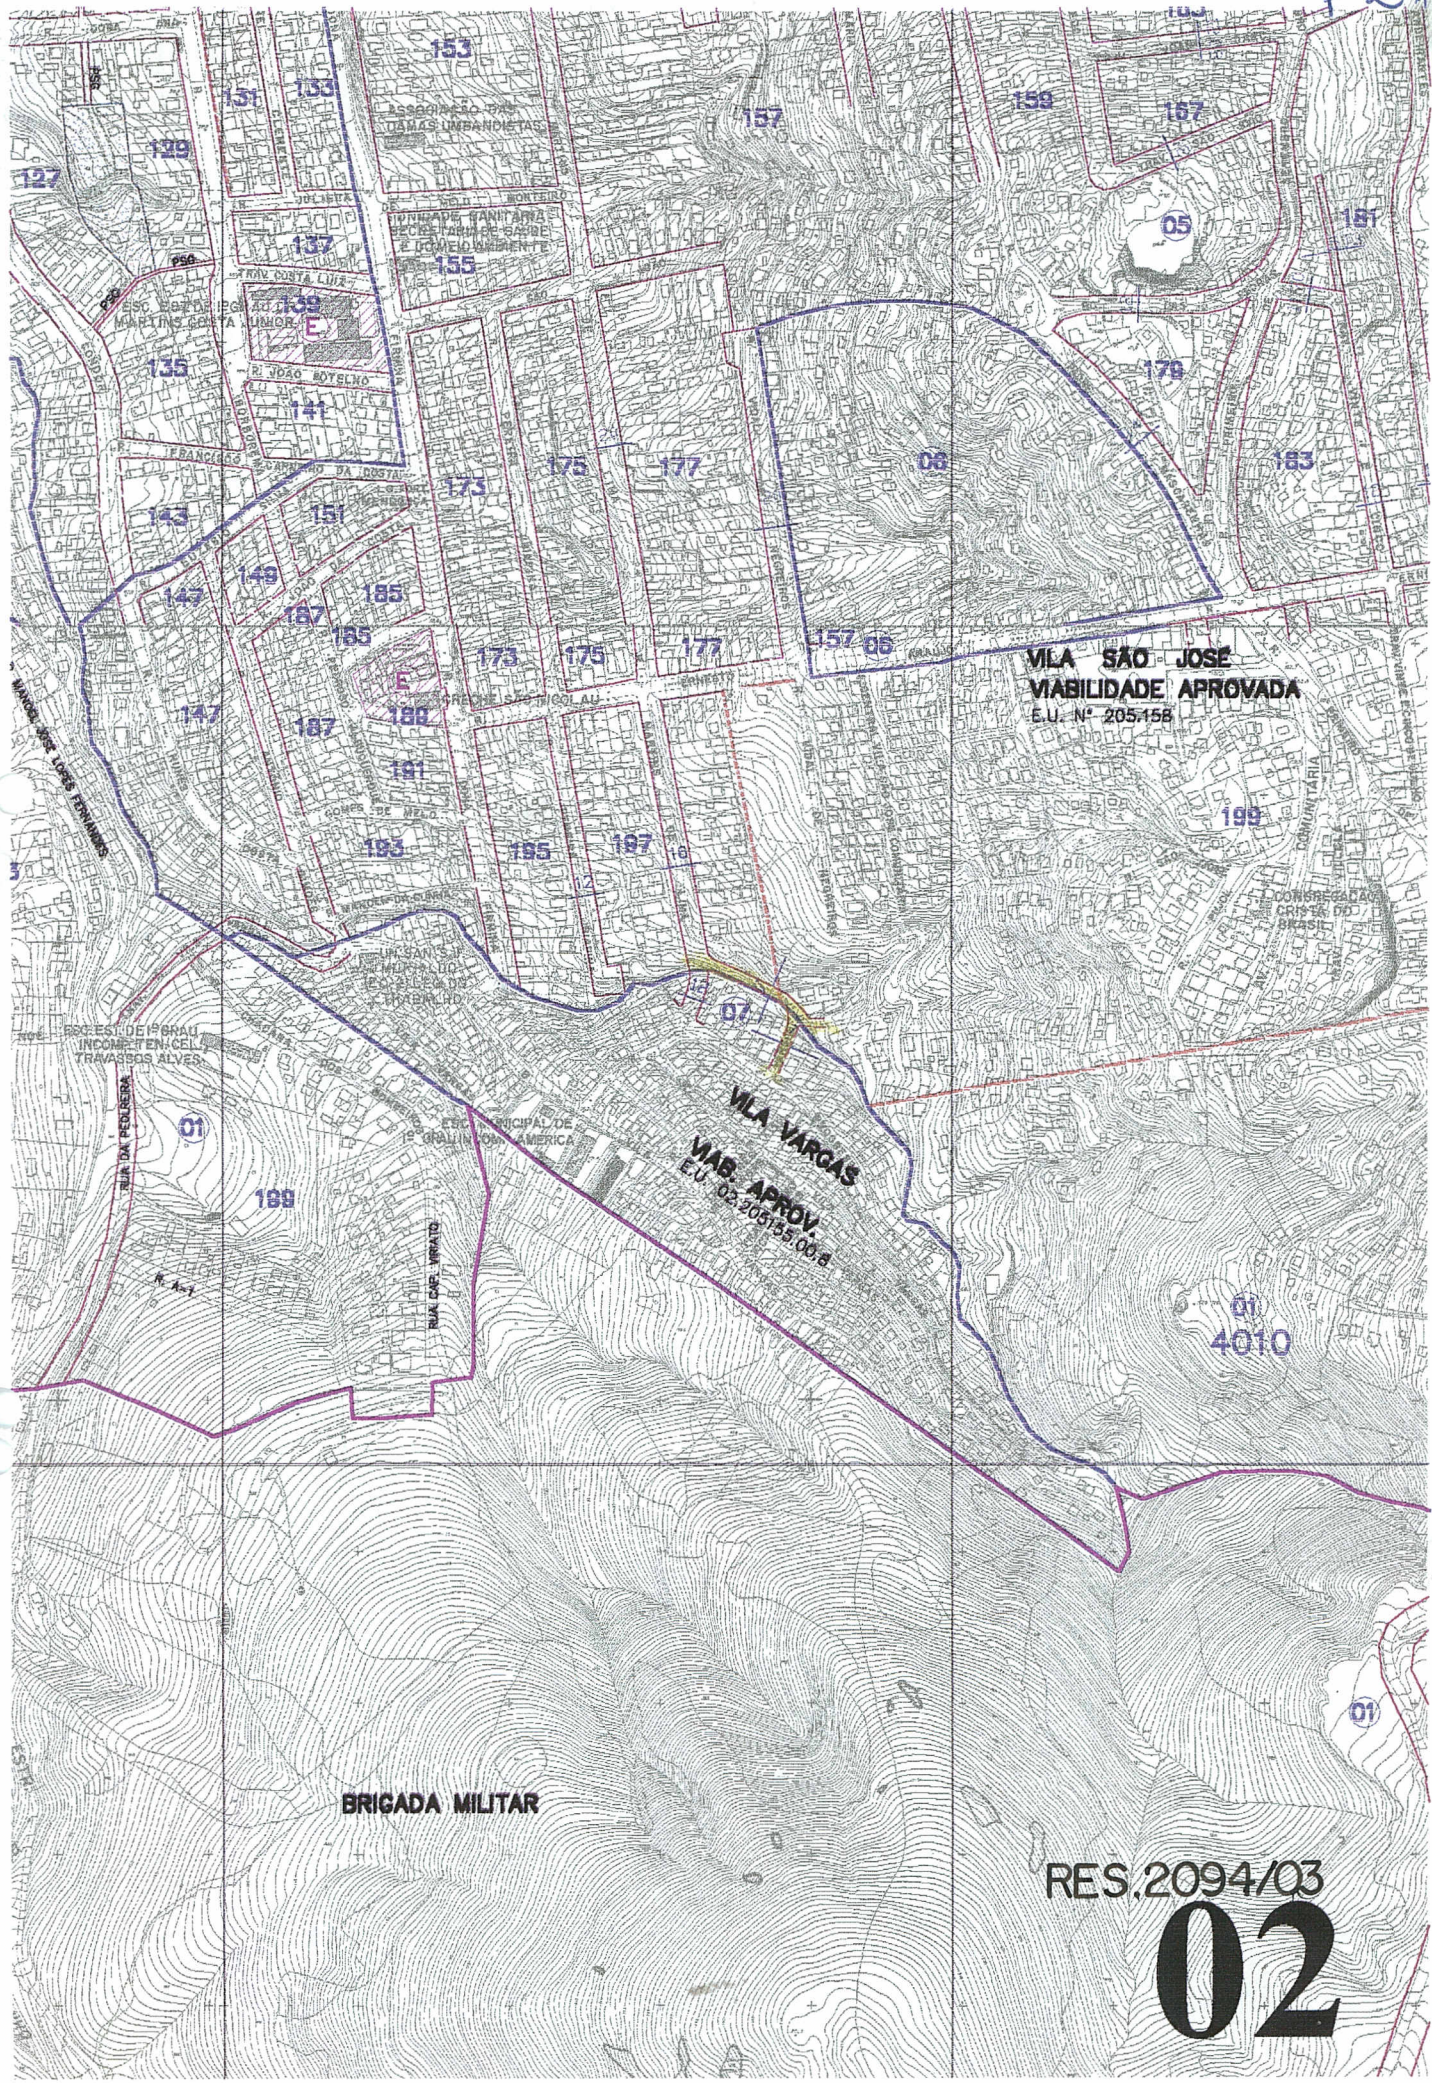

BRIGADA MILITAR

RES.2094/03

02