

ASSUNTO
Alteração de Traçado Viário

HOMOLOGO EM 11 DE Fevereiro DE 2004


PREFEITO
JOÃO VERLE


O CONSELHO MUNICIPAL DE DESENVOLVIMENTO URBANO AMBIENTAL, EM SESSÃO REALIZADA NO DIA/...../2003, FACE AO DISPOSTO NO ARTIGO 164, INCISO II, DA LEI COMPLEMENTAR Nº434, DE 01 DE DEZEMBRO DE 1999 APROVA:


A Alteração no traçado geométrico da interseção da diretriz 1706 com os prolongamentos projetados da Avenida Karl Iwers e da Rua Vinte e Dois de Novembro, localizado no Macrozona 03 UEUs 076, 078, 100 e 098;


A alteração do desenvolvimento do traçado do prolongamento projetado da Avenida Dez de Maio, localizado na Macrozona 03 UEU 078; e


A supressão parcial do prolongamento projetado da Rua Comendante Caleffi, localizada na Macrozona 03 UEU 078, conforme configurado na planta 02 anexa.



PRESIDENTE

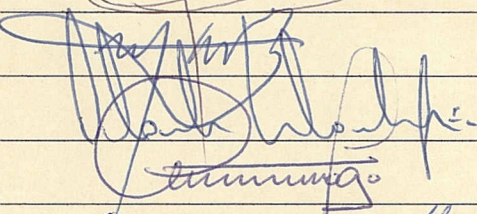


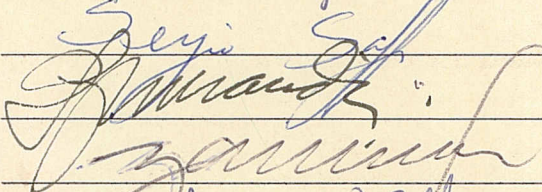

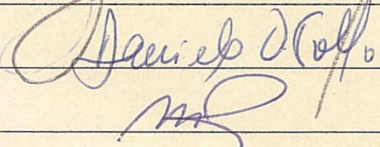
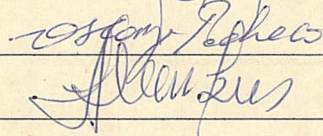


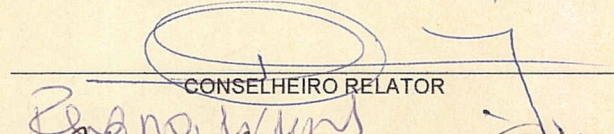
CONSELHEIRO RELATOR

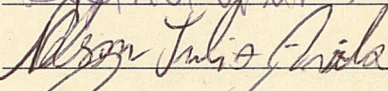

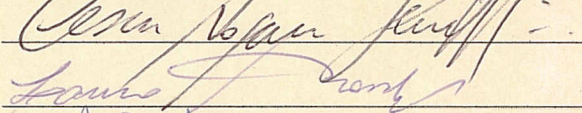









ASSUNTO
Alteração do Traçado Viário

JUSTIFICATIVA


A presente proposta de alterações nos gravames, tem por objetivo possibilitar ganhos em seus desenvolvimentos geométricos, através de ajustes e adequações a pré-existências e características morfológicas locais.

Resolução com origem do processo 002.291610.00.0


PRESIDENTE


CONSELHEIRO RELATOR

"DIGA NÃO ÀS DROGAS"

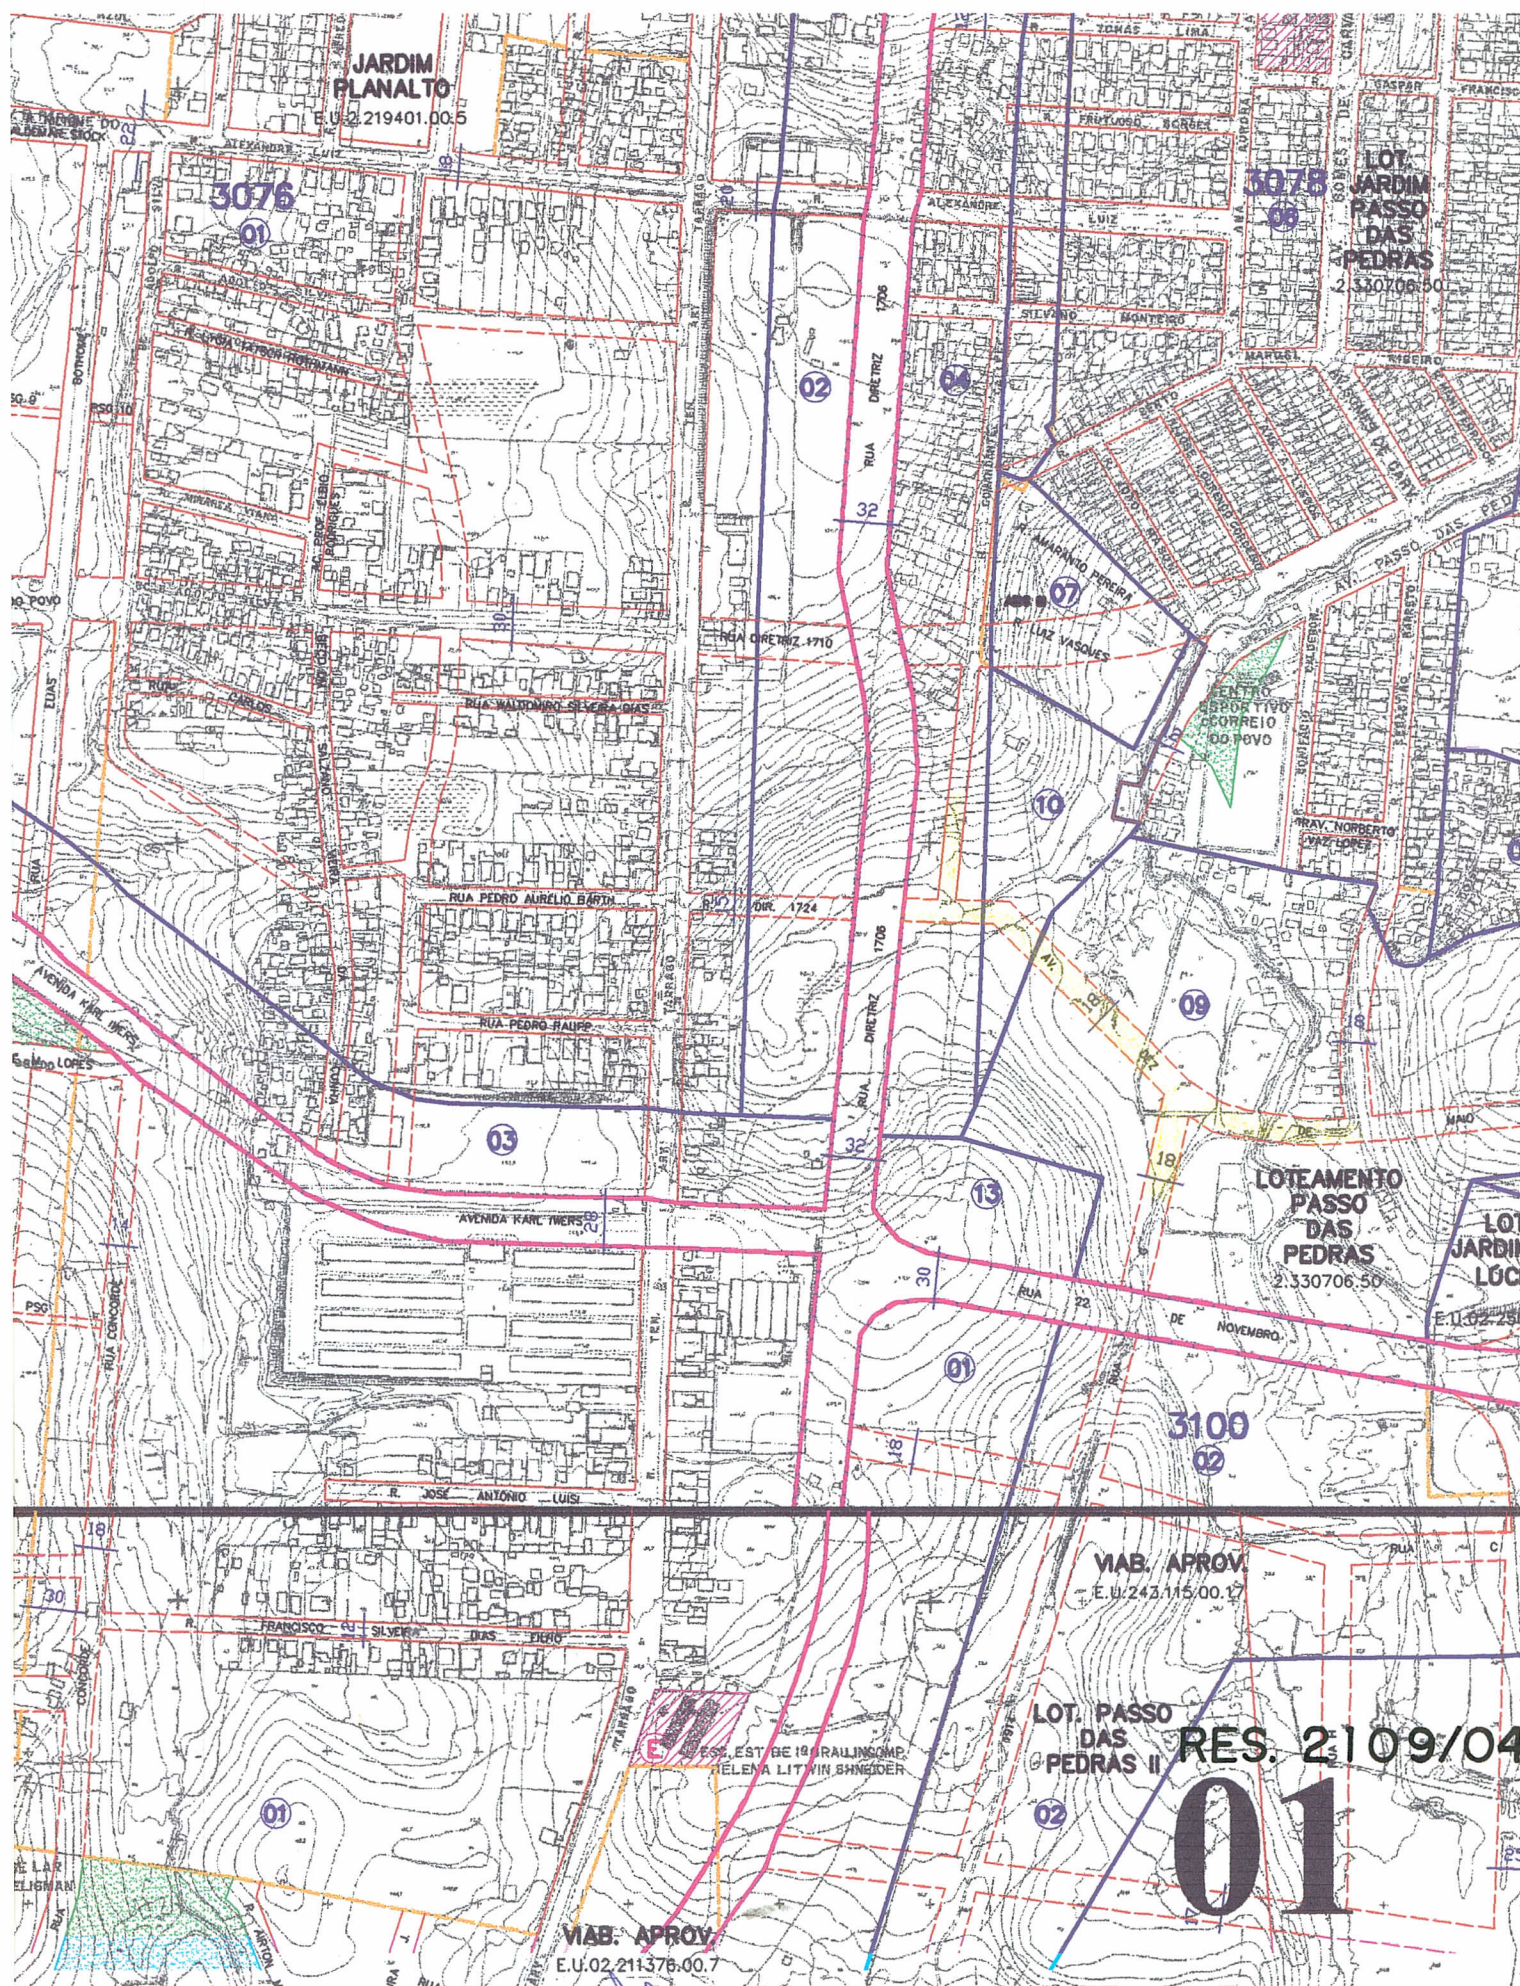

JARDIM PLANALTO
E.U. 2.219401.00.5

3076
01

3078
09

LOT. JARDIM PASSO DAS PEDRAS
2.330706.50

LOTEAMENTO PASSO DAS PEDRAS
2.330706.50

3100
02

VIA. APROV.
E.U. 243.115.00.17

LOT. PASSO DAS PEDRAS II
RES. 2109/04

01


VIA. APROV.
E.U. 02.211.376.00.7

107/CPU/UPM/Rodrigo/Breno CI

201

Handwritten signature

5
DIM
ALTO
401.00/5

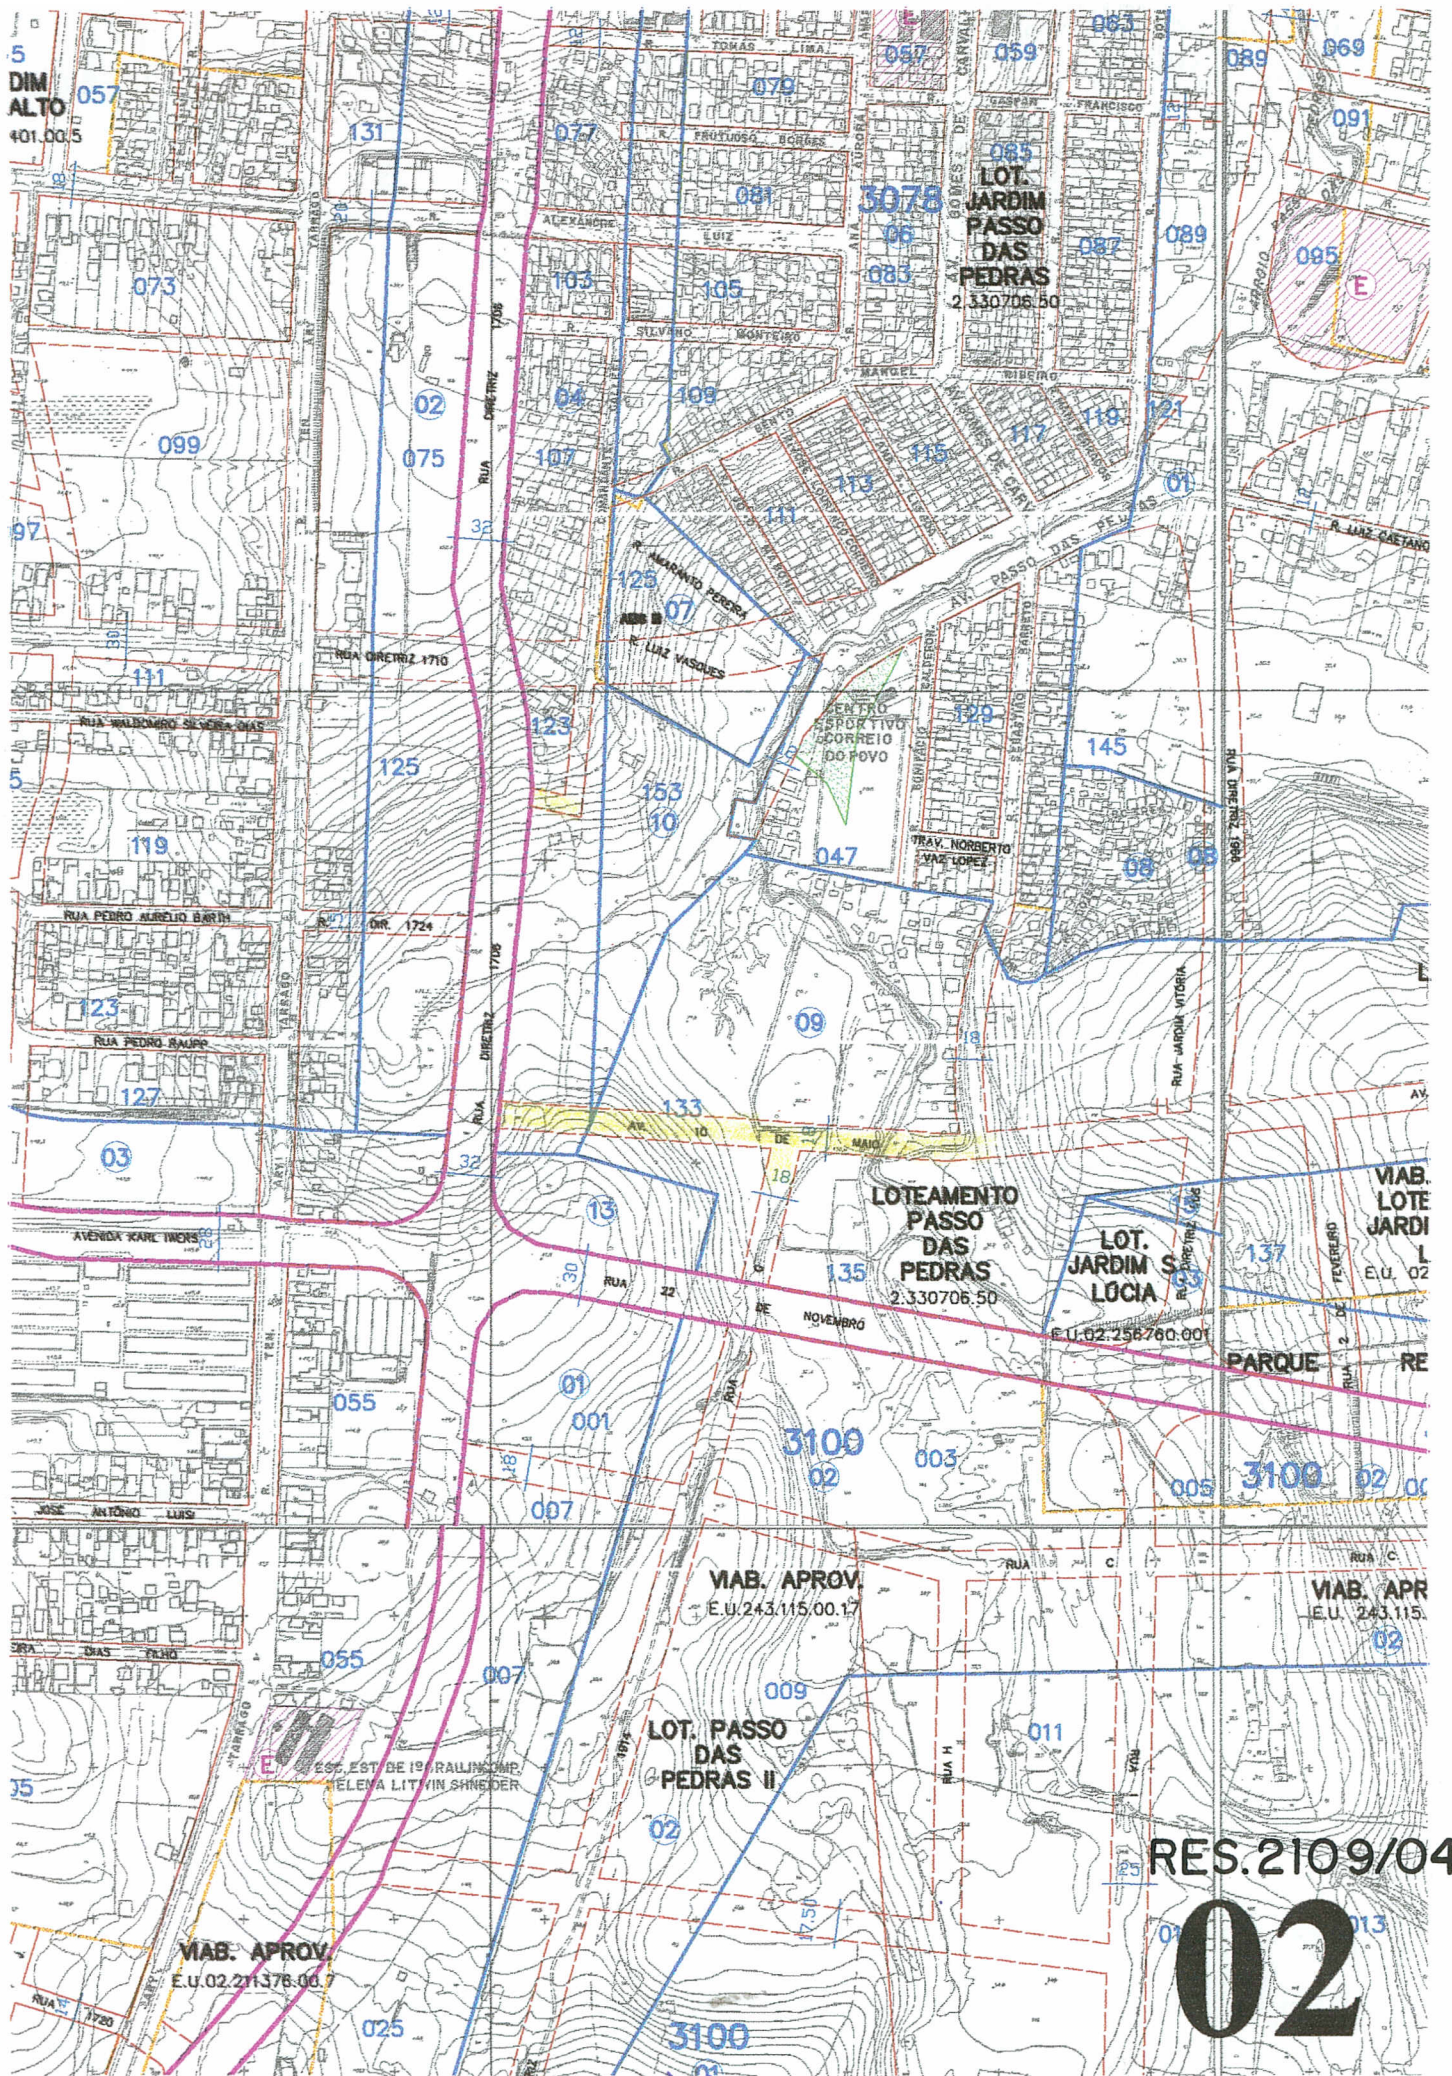

RES.2109/04

02