



ASSUNTO
ALTERAÇÃO DO REGIME DE ATIVIDADES DE UM TRECHO DE VIA PREDOMINANTEMENTE RESIDENCIAL
PARA MISTA 01.

HOMOLOGO EM 13 DE JULHO DE 2004

PREFEITO

João Verle

O CONSELHO MUNICIPAL DE DESENVOLVIMENTO URBANO AMBIENTAL, EM SESSÃO
REALIZADA NO DIA 06/07 / 2004, FACE AO DISPOSTO NO ARTIGO 164, INCISO III, DA LEI
COMPLEMENTAR Nº434, DE 1º DE DEZEMBRO DE 1999 APROVA:

ALTERAÇÃO DO REGIME DE ATIVIDADES PARA MISTA 01, COM GRUPAMENTO DE ATIVIDADES DE CÓDIGO
03, PARA O TRECHO COMPREENDIDO ENTRE A RUA ALMIRANTE ABREU E RUA CEL. LUCAS DE OLIVEIRA,
CONFORME MOSTRA PLANTA "2" ANEXA, SITUADA NA MZ 1 UEU 036.

PRESIDENTE

CONSELHEIRO RELATOR

EDUINO DE MATTOS (CONTRA)



ASSUNTO
ALTERAÇÃO DO REGIME DE ATIVIDADES DE UM TRECHO DE VIA PREDOMINANTEMENTE RESIDENCIAL
PARA MISTA 01.


JUSTIFICATIVA

A PROPOSTA DE ALTERAÇÃO DE USO NO TRECHO IDENTIFICANDO NO ANEXO "2" DEVE-SE A SIGNIFICATIVA MISCIGENAÇÃO DE ATIVIDADES CONSTATADAS NO LOCAL, CONFORME LEVANTAMENTO REALIZADO, VISANDO A ADEQUAÇÃO DO REGIME DE ATIVIDADES À REALIDADE LOCAL.

Originada no Exp. 002.071153.04.7


PRESIDENTE

CONSELHEIRO RELATOR

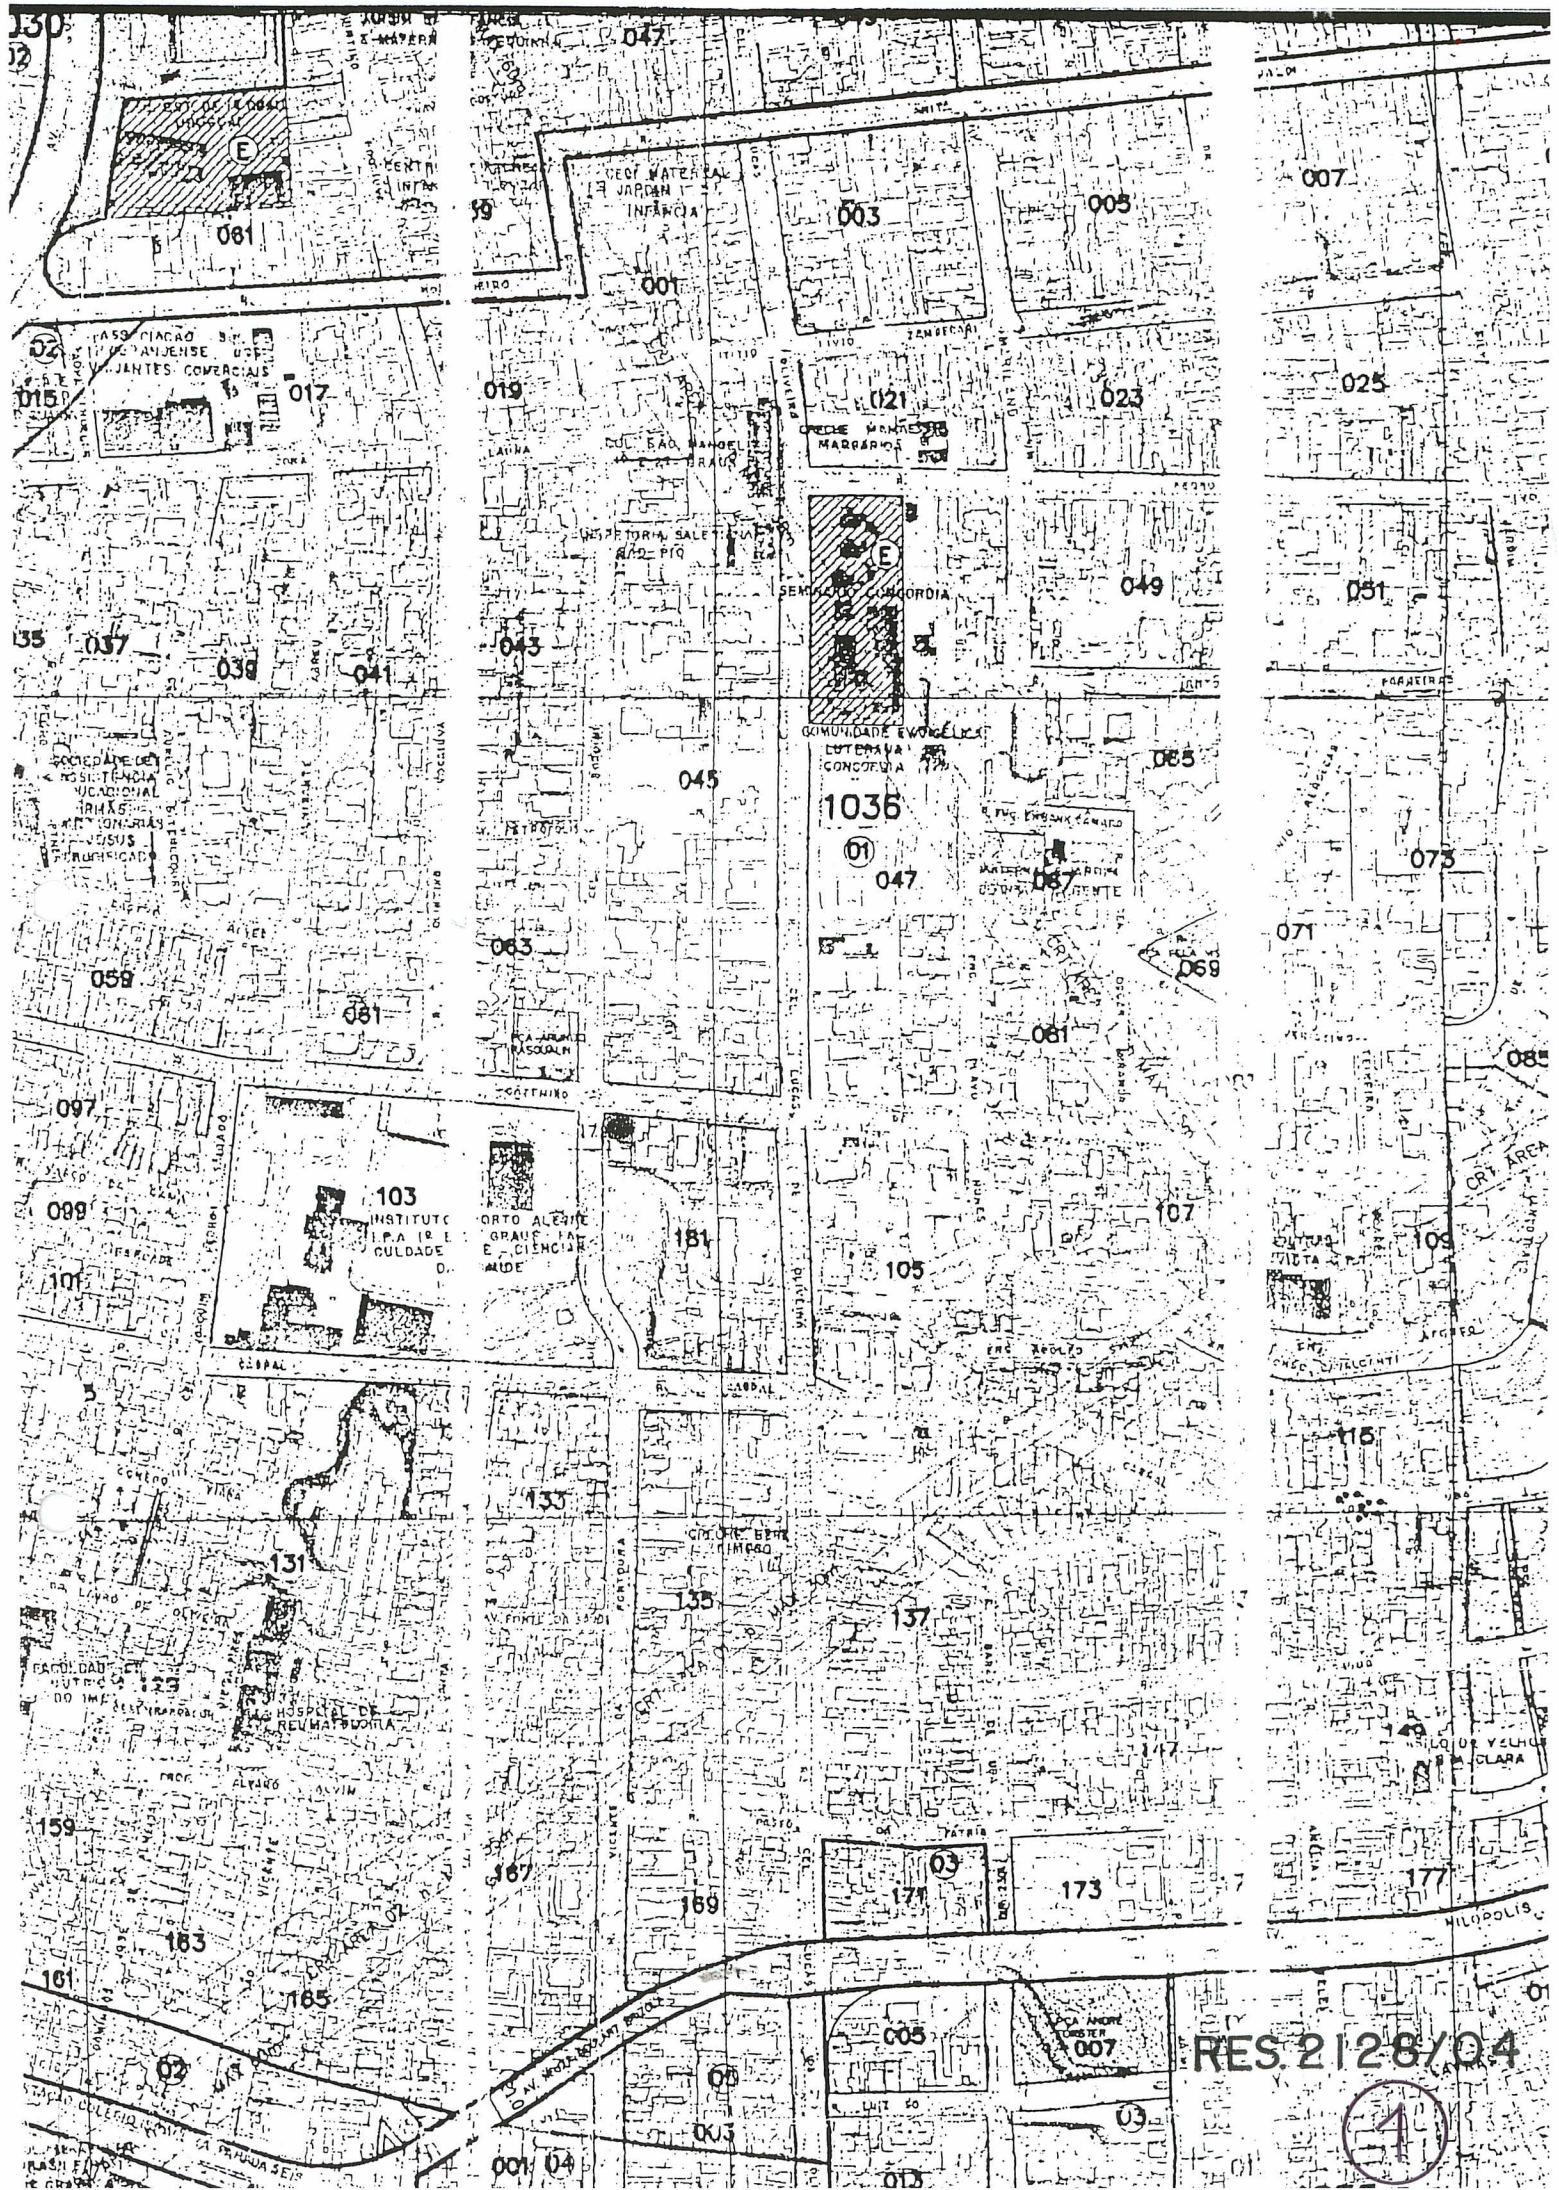

RES. 2128/04



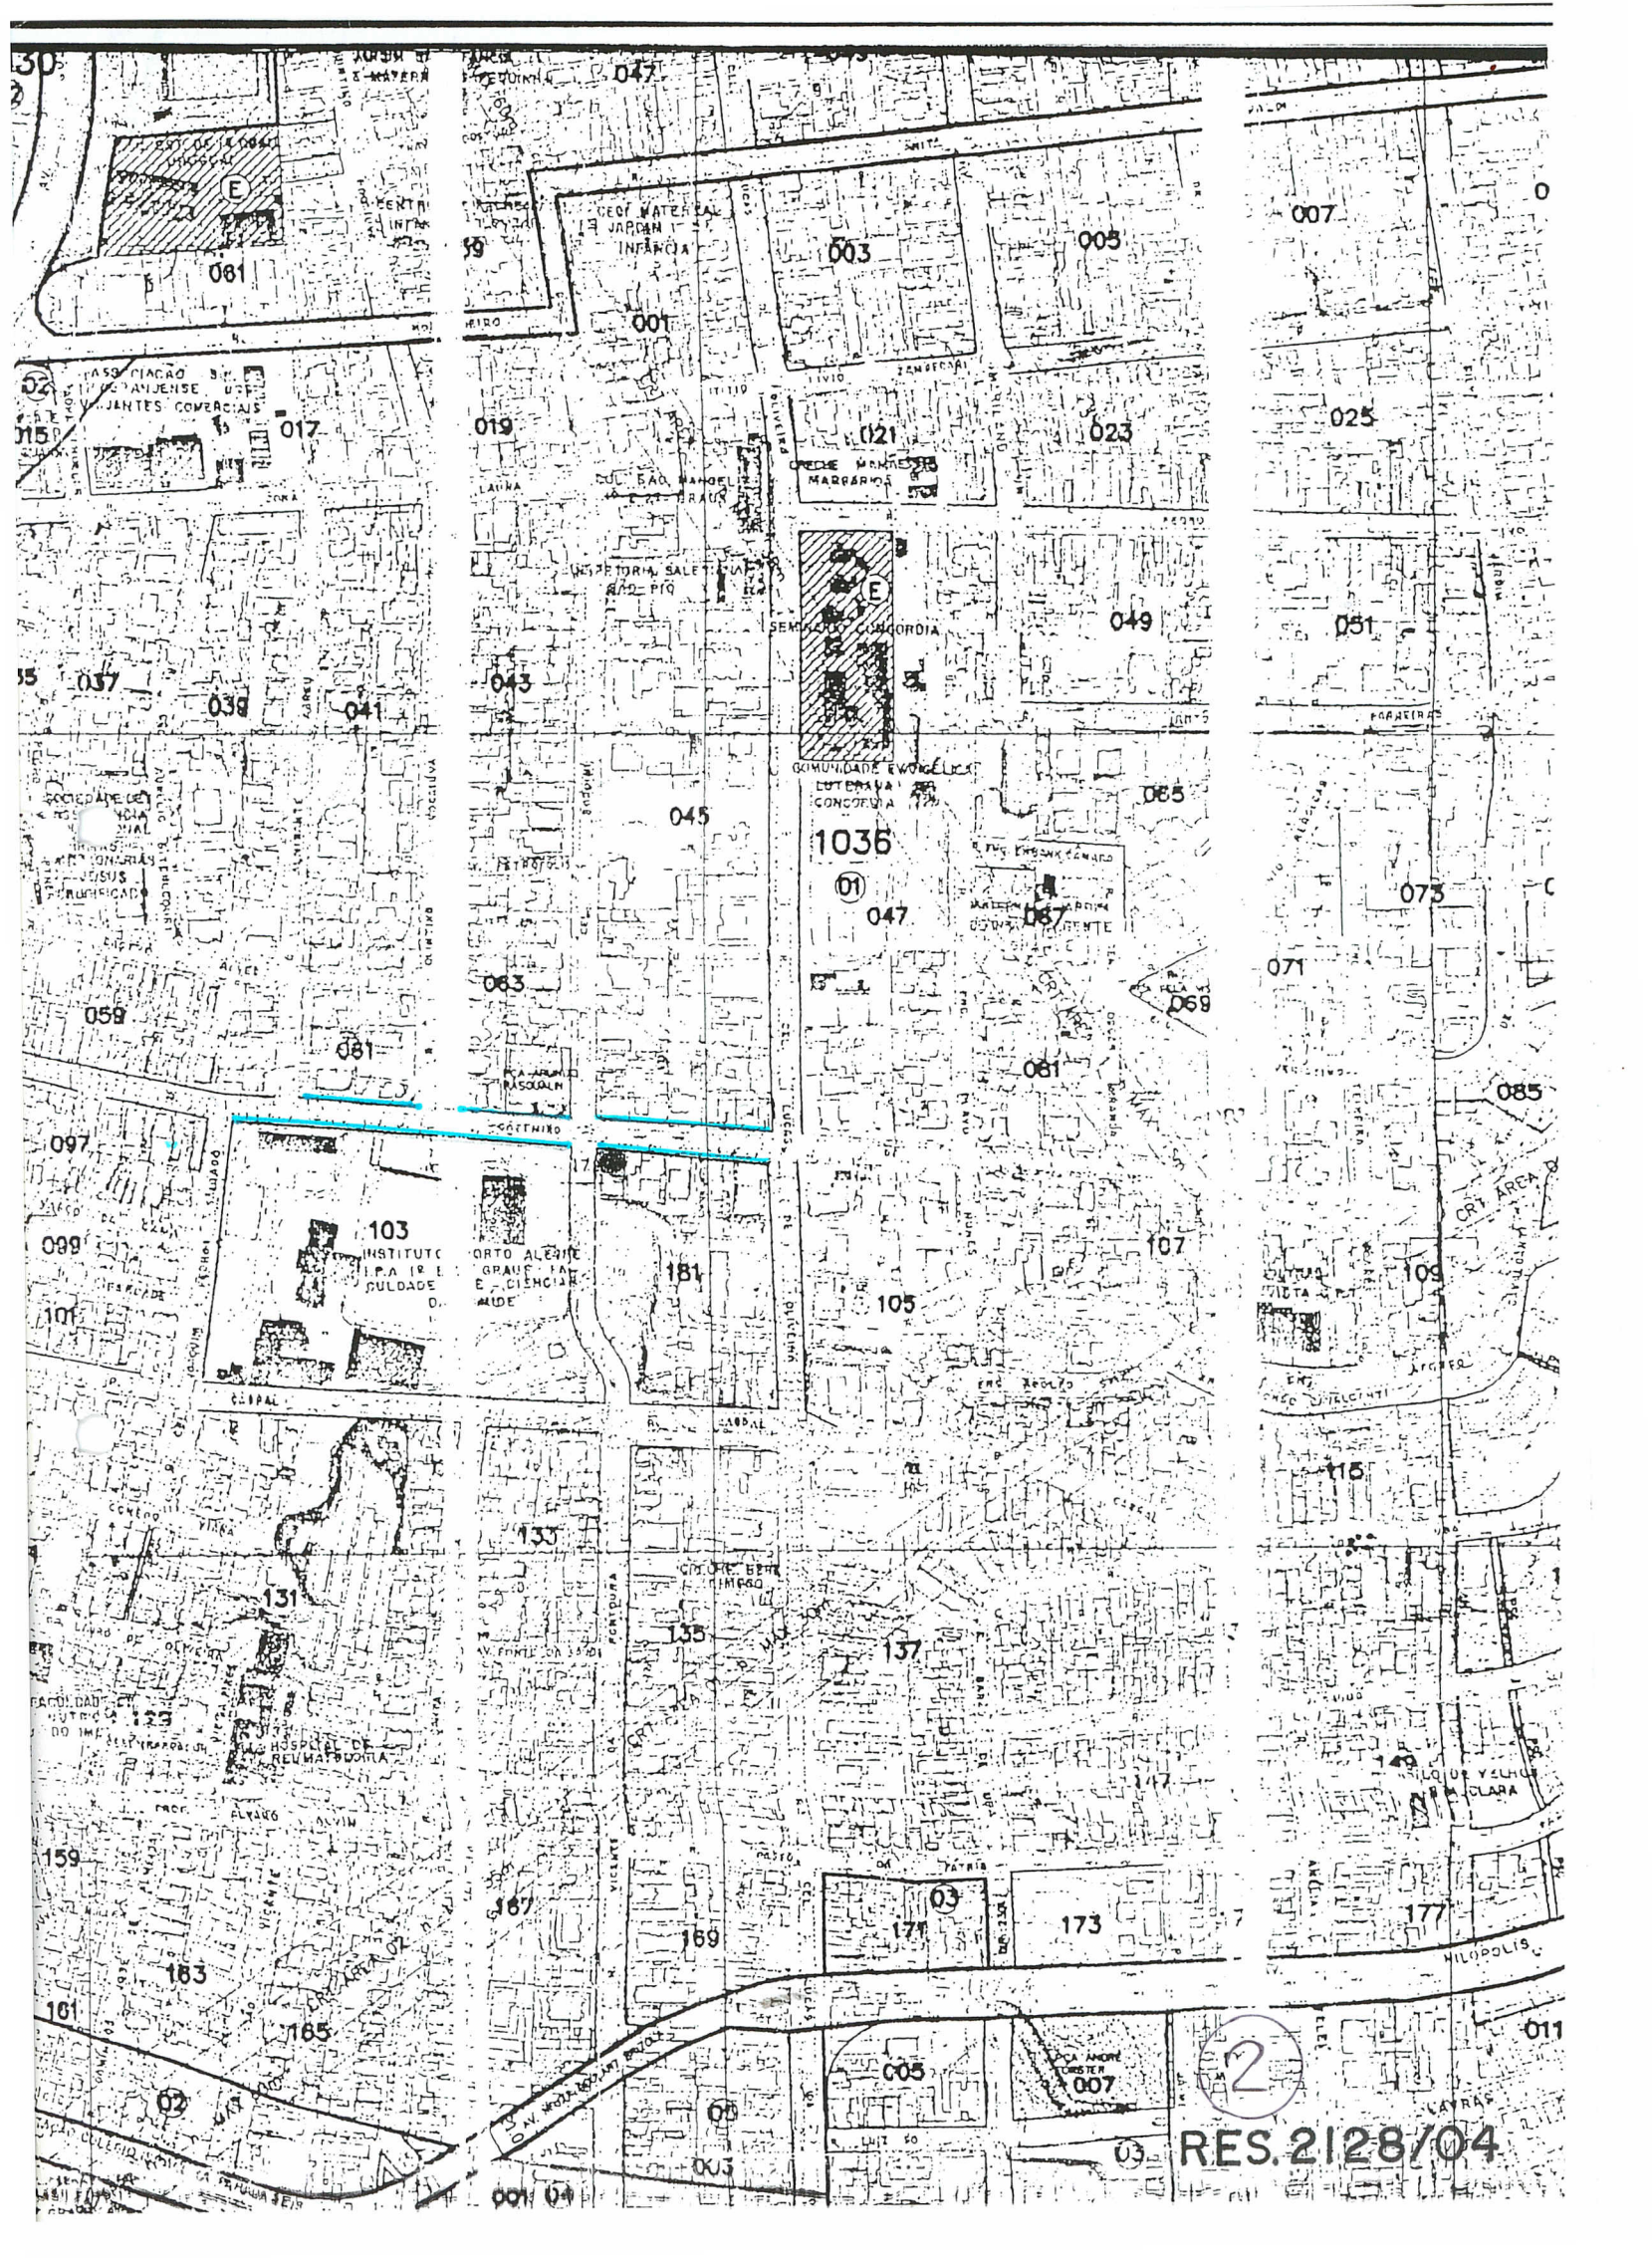

2
RES. 2128/04