

ASSUNTO  
INCLUSÃO DE TRAÇADO VIÁRIO.


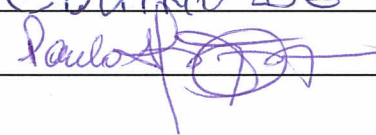
HOMOLOGO EM 29 DE Julho DE 2004




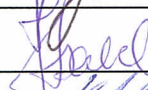

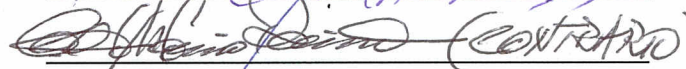
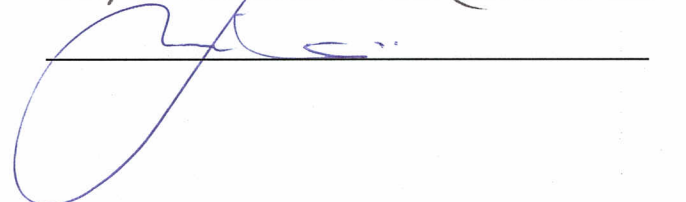
PREFEITO


João Verle

O CONSELHO MUNICIPAL DE DESENVOLVIMENTO URBANO AMBIENTAL, EM SESSÃO REALIZADA NO DIA 27 / 07 / 2004, FACE AO DISPOSTO NO ARTIGO 164, INCISO II, DA LEI COMPLEMENTAR Nº434, DE 1º DE DEZEMBRO DE 1999 APROVA:

A INCLUSÃO E O CADASTRAMENTO DA RUA JORGE NAPOLEÃO SILVA SOUZA, INTEGRANTE DO LOTEAMENTO JARDIM SÃO JORGE, ATÉ A AVENIDA VICENTE MONTEGGIA, LOCALIZADA NA MZ 05 UEU 12, CONFORME PLANTA "2", EM ANEXO.

  
 PRESIDENTE  
 Otávio de Paula (RP4 Capivarã)  
 Allenaires  
 Laura F. Rocha  
 EDUINO DE MATTOS  
 Paulo 

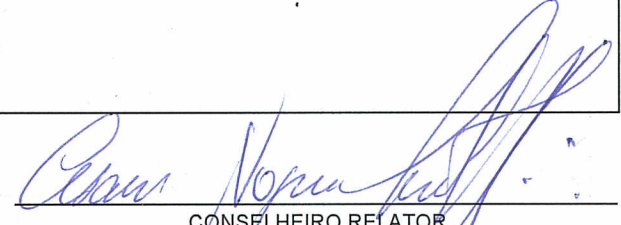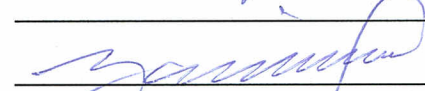  
 CONSELHEIRO RELATOR  
  
 J. Roberto Dulla (ABSTENÇÃO)  
  
 J. P. P. (ABSTENÇÃO)  
  
 M. L. (ABSTENÇÃO)  
  
  

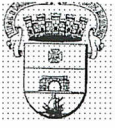


ASSUNTO  
INCLUSÃO DE TRAÇADO VIÁRIO.


### JUSTIFICATIVA

A INCLUSÃO E O CADASTRAMENTO DO TRECHO EM QUESTÃO, TEM POR FINALIDADE, COMPLEMENTAR A MALHA VIÁRIA DO LOCAL, TENDO EM VISTA QUE COM A CONCLUSÃO DA REGULARIZAÇÃO DO LOTEAMENTO, O TRAÇADO DO MESMO SERÁ INCLUÍDO NO PDDUA.

ESTA RESOLUÇÃO FOI ORIGINADA PELO EXPEDIENTE 002.075215.01.2.

  
PRESIDENTE

  
CONSELHEIRO RELATOR

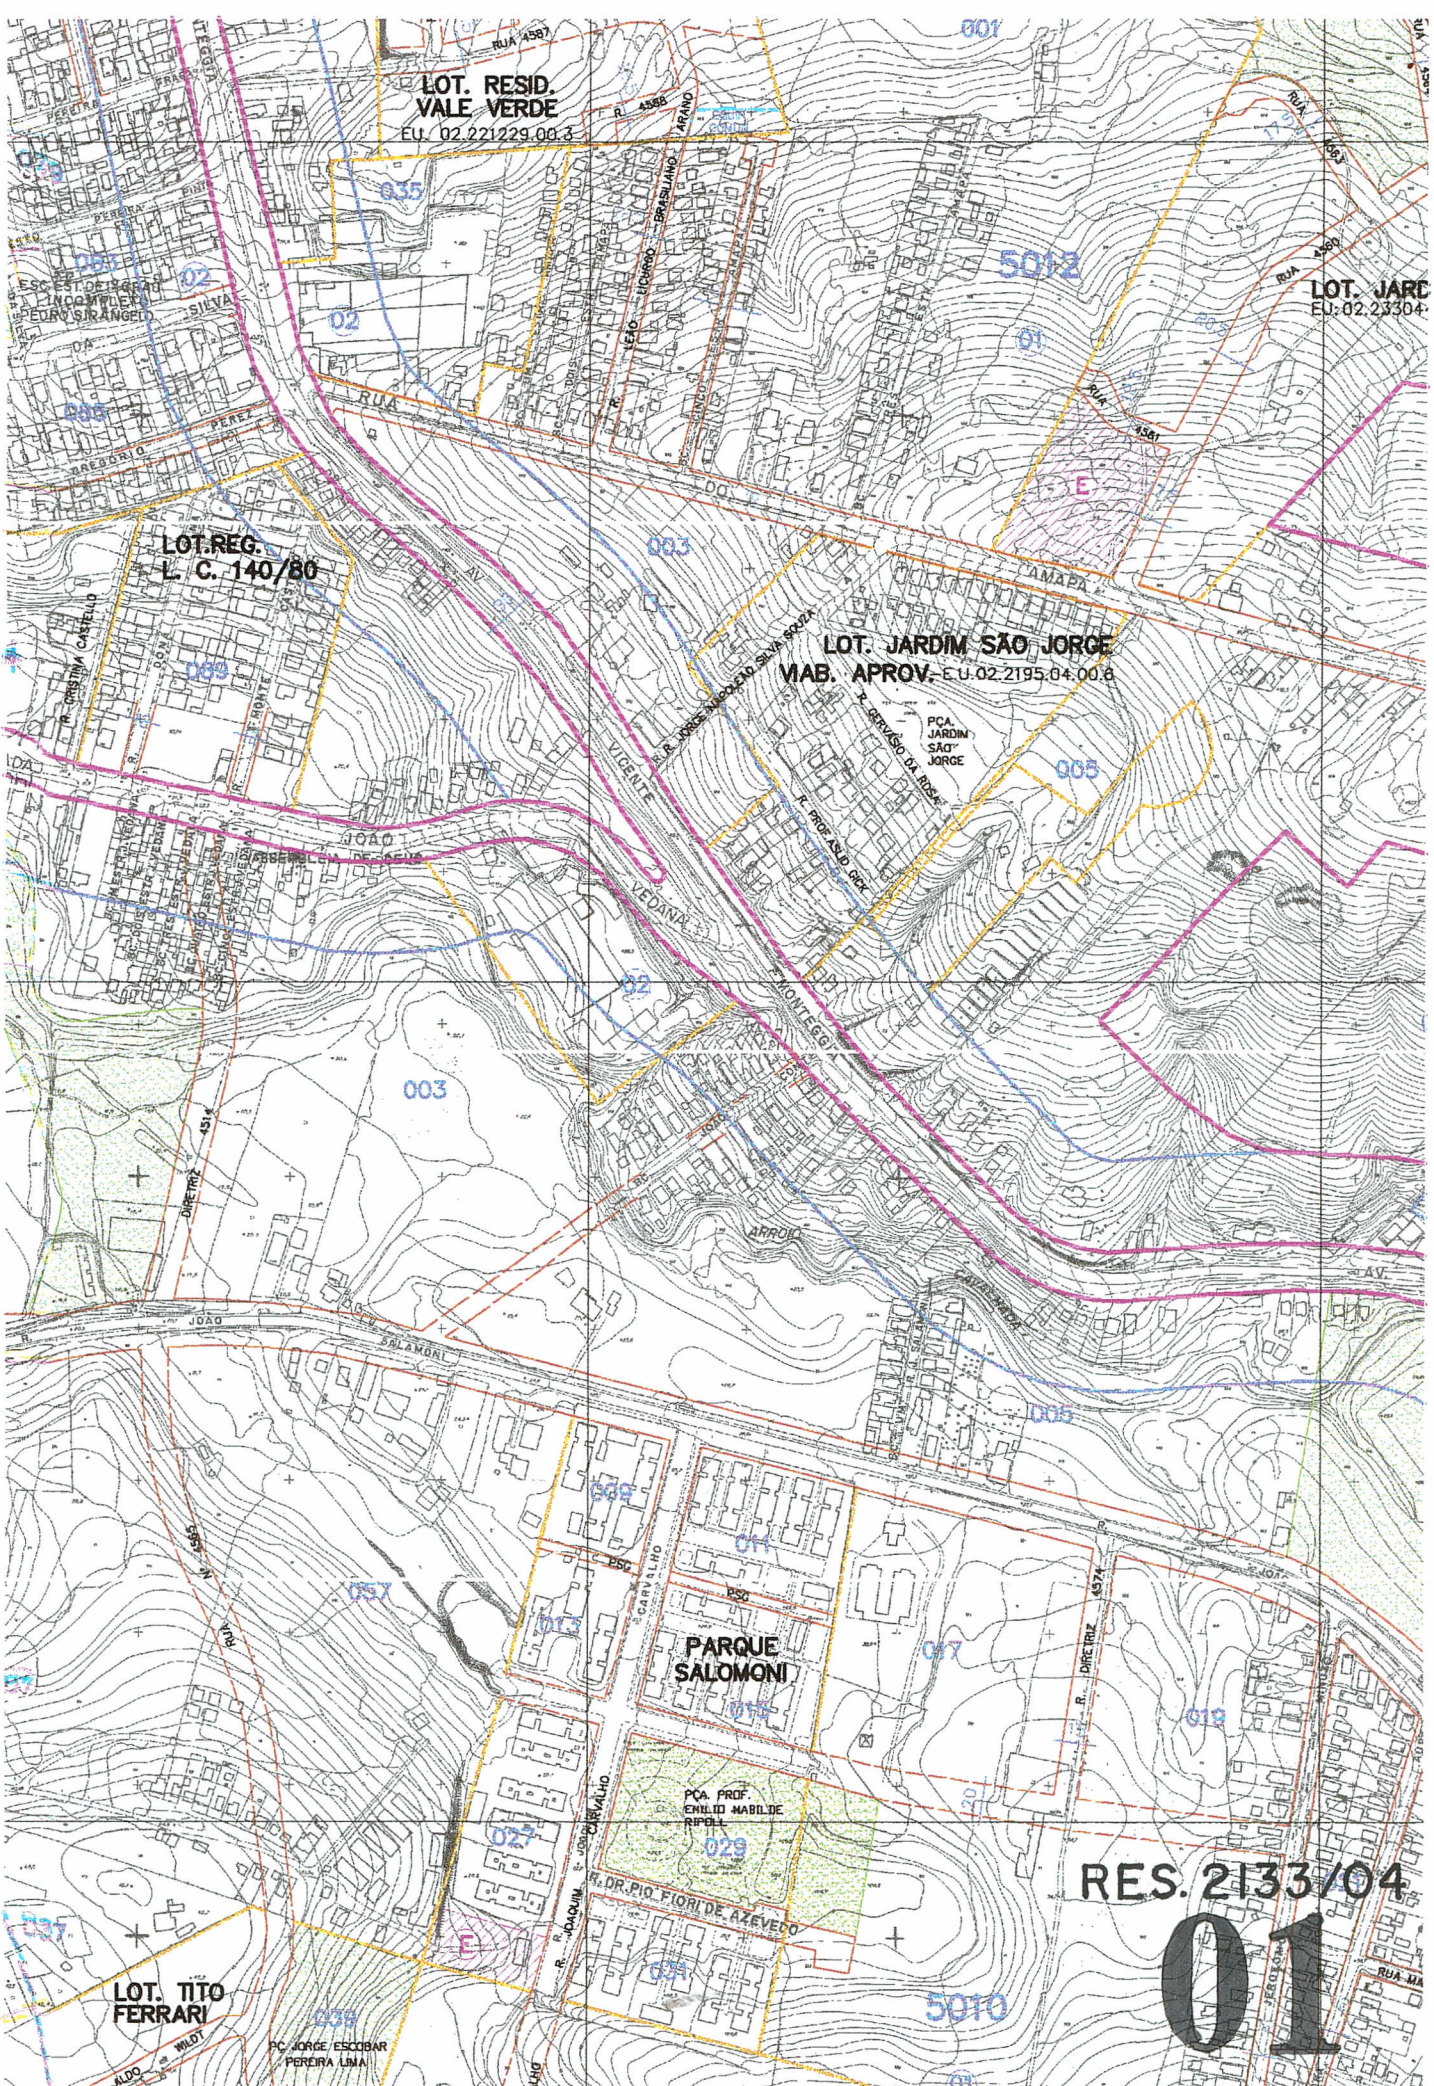

LOT. RESID.  
VALE VERDE  
EU. 02.221229.00.3

LOT. JARDIM  
EU. 02.23304

LOT. REG.  
L. C. 140/80

LOT. JARDIM SÃO JORGE  
MAB. APROV. E.U. 02.2195.04.00.6

PARQUE  
SALOMONI

RES. 2133/04

01

LOT. TITO  
FERRARI

PC. JORGE/ESCOBAR  
PEREIRA LIMA

PC. PROF.  
ENILDO MABILDE  
RIPOLL

R. DR. PIO FIORI DE AZEVEDO

R. JOAQUIM DE  
CERVALHO

R. DR. PIA FIORI DE AZEVEDO


R. VILLYN


R. WILLYN

R. JOAQUIM DE  
CERVALHO

R. MA

RUA MA

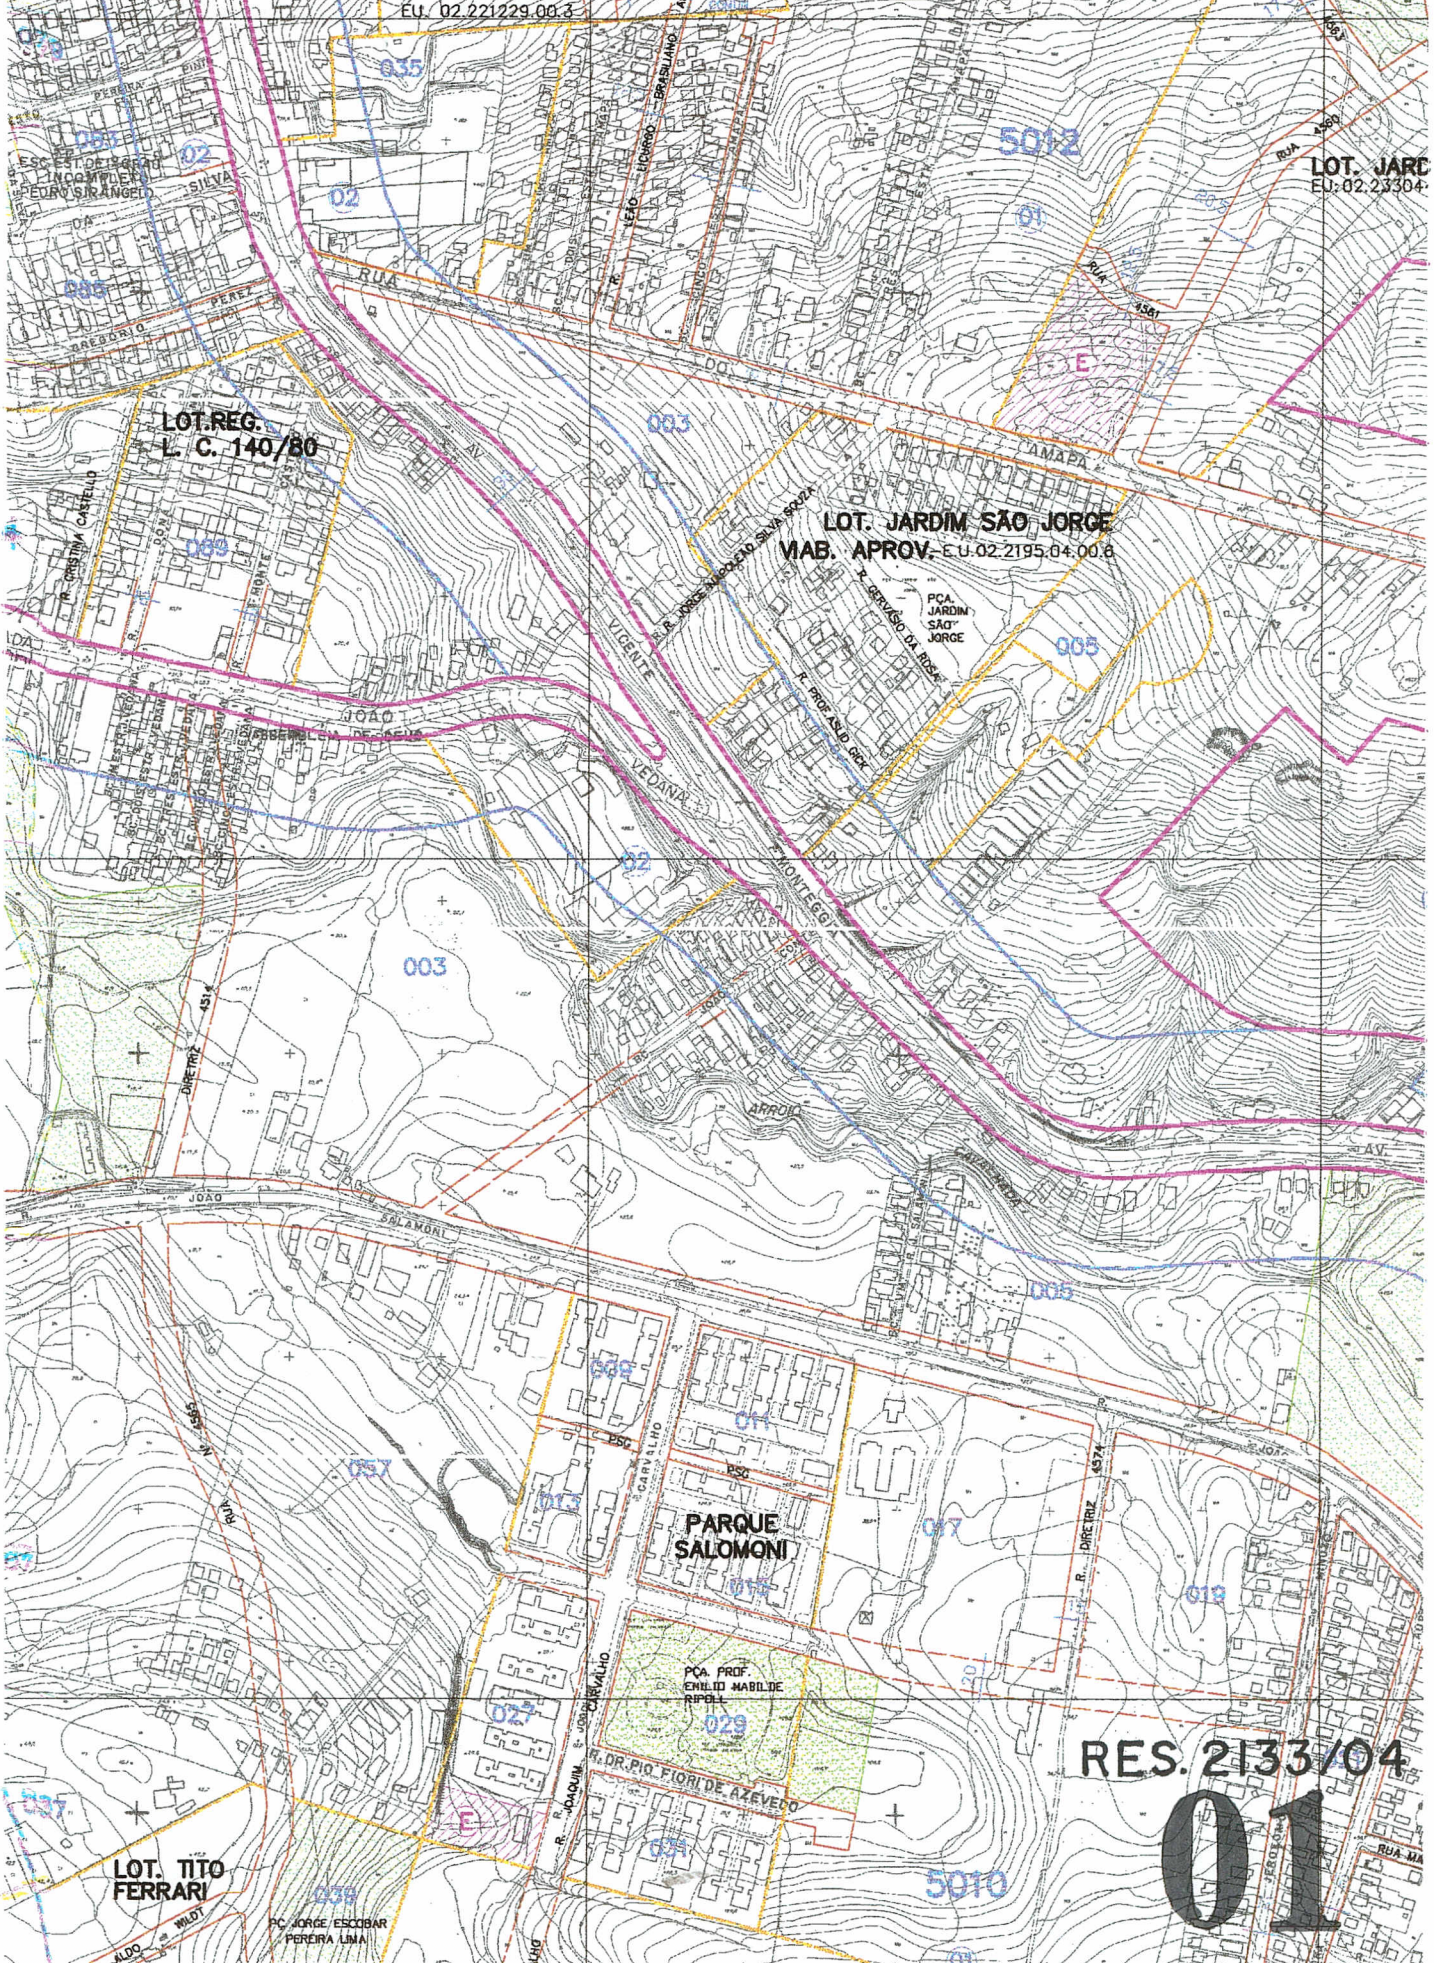

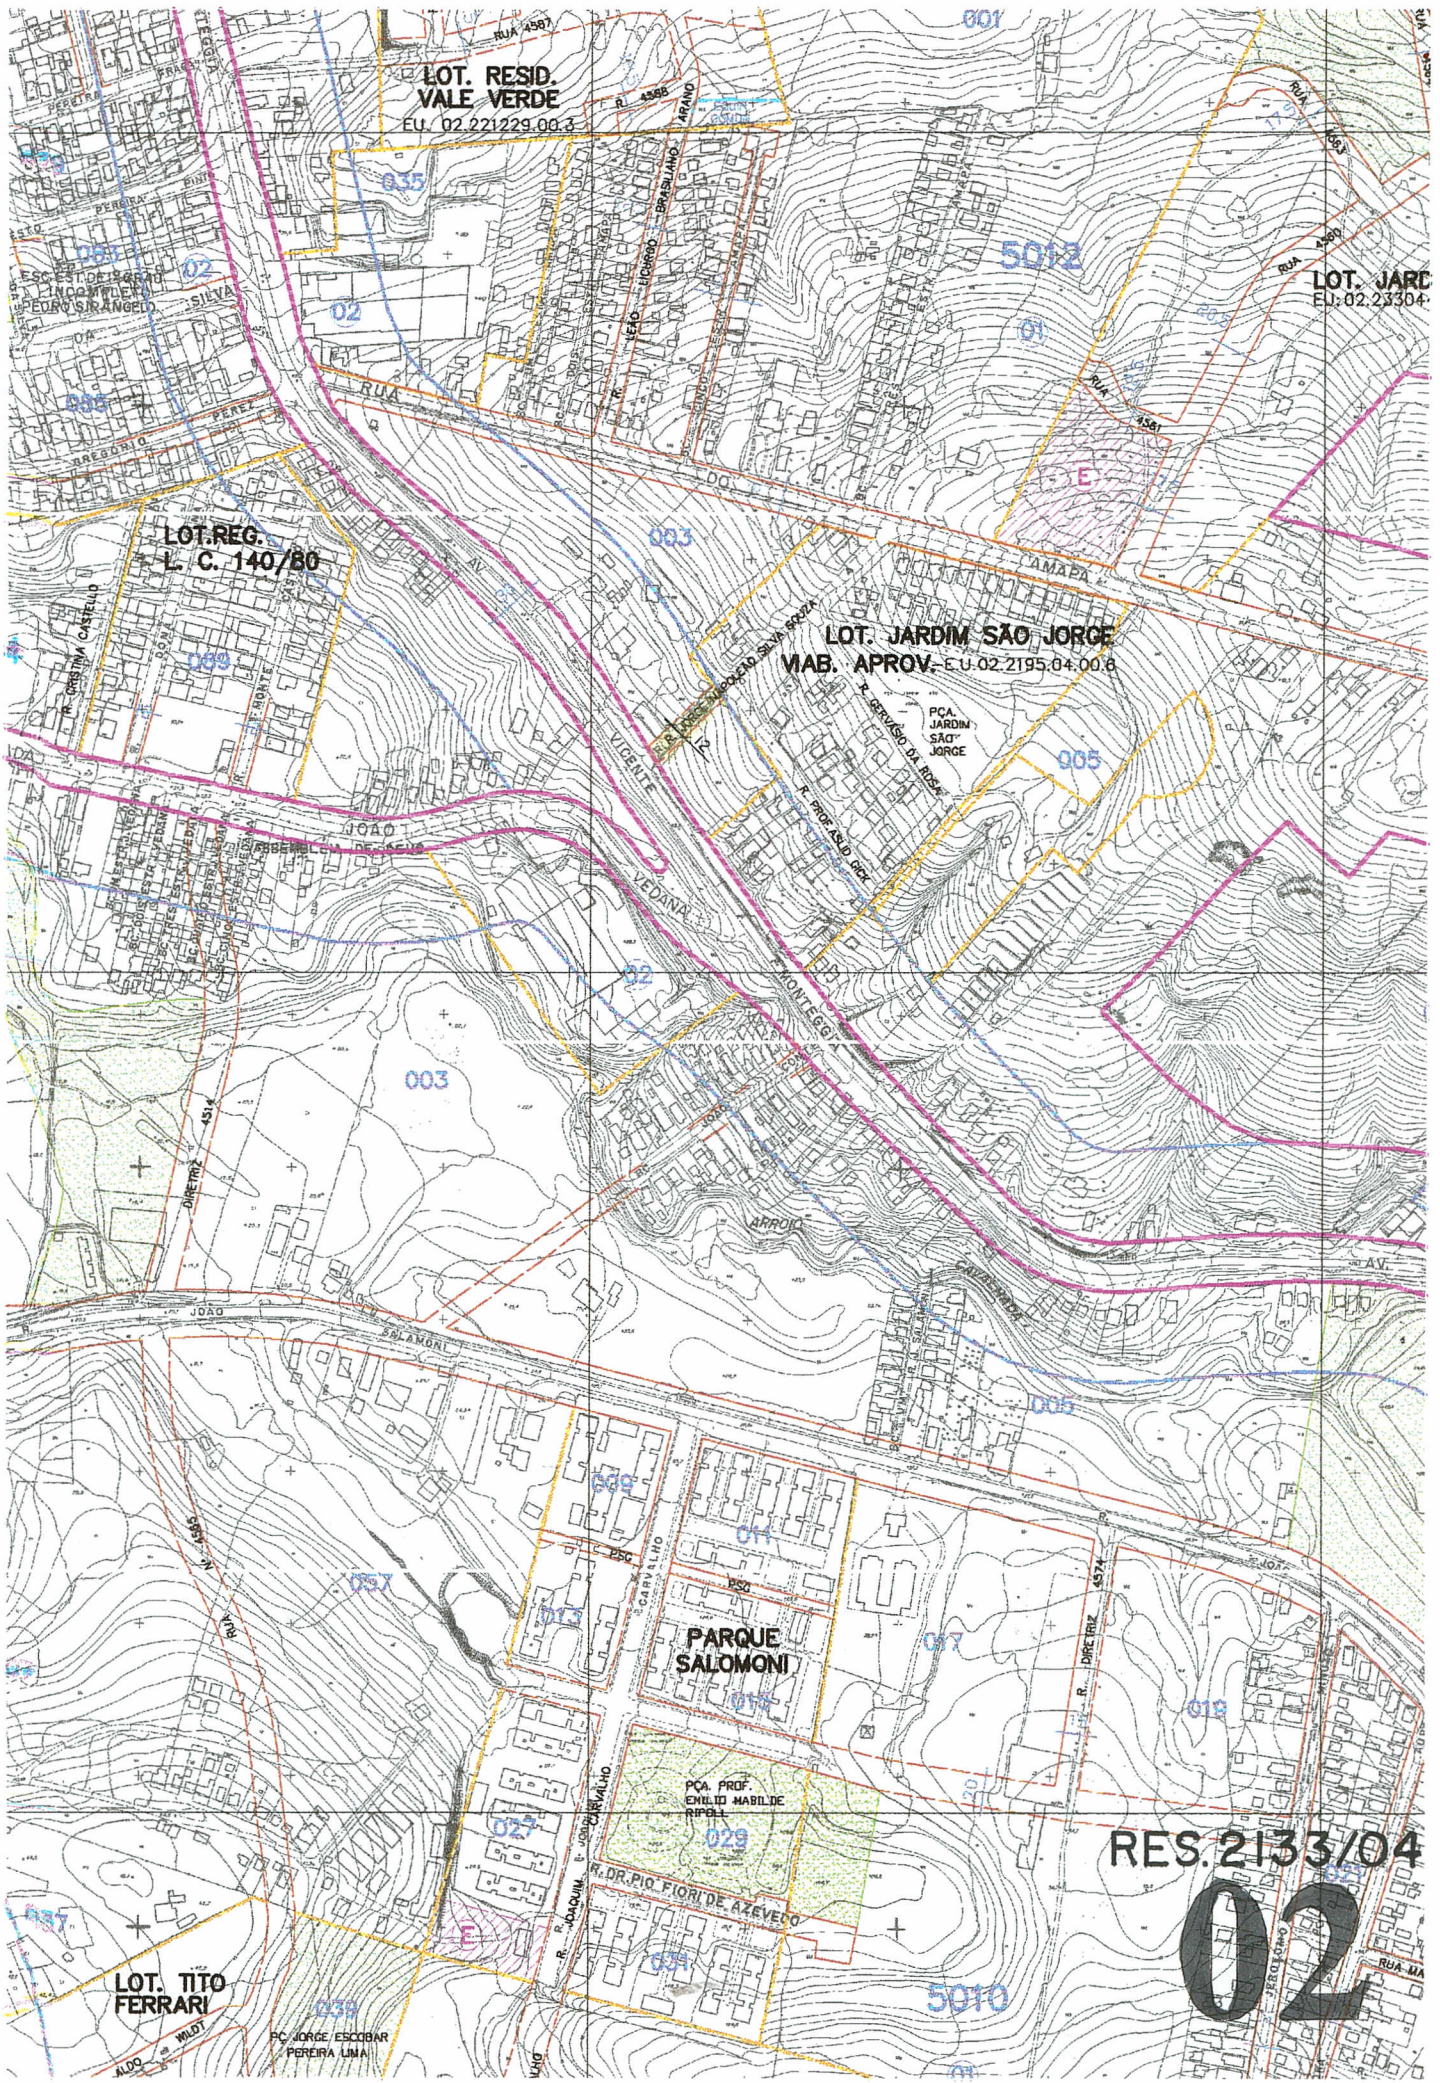

LOT. RESID.  
VALE VERDE  
EU. 02.221229.00.3

LOT. JARDIM  
EU. 02.23304

LOT. REG.  
L. C. 140/80

LOT. JARDIM SÃO JORGE  
VIAB. APROV. - E.U. 02.2195.04.00.6


PARQUE  
SALOMONI

LOT. TITO  
FERRARI

RES. 2133/04

02

**KALINHAMENTO CONFORME  
PROJETO LOT. JARDIM S. JORGE,  
SECÇÕES DO LOCAL**

Arq.<sup>a</sup> C.   
Rosane Hilger  
CPU-UPV  
Mat. 73270.1  
20/11/01

Eng. Elizabeth Pineda  
UPV 291.97  
Mat. 291.1  
10/06/01

