



ASSUNTO
INCLUSÃO DE TRAÇADO VIÁRIO

HOMOLOGO EM 30 DE Julho DE 2004

PREFEITO

João Verle

O CONSELHO MUNICIPAL DE DESENVOLVIMENTO URBANO AMBIENTAL, EM SESSÃO REALIZADA NO DIA 20.07 / 2004, FACE AO DISPOSTO NO ARTIGO 164, INCISO II, DA LEI COMPLEMENTAR Nº434, DE 1º DE DEZEMBRO DE 1999 APROVA:

FACE AO DISPOSTO NO ARTIGO 1º, DA LEI 4399/77, APROVA A INCLUSÃO DO TRAÇADO DO BECO ARTHUR (MZ 08, UEU 080), COM GABARITO DE 12,50M E EXTENSÃO APROXIMADA DE 160,00M, ALÉM DOS PRIMEIROS 500,00M, JÁ CADASTRADOS E INCLUÍDOS NO TRAÇADO, A PARTIR DA AV. DO LAMI, FINALIZADO EM CUL DEL SAC, PADRÃO DO PDDUA, CONFORME PLANTA "2" ANEXA.

PRESIDENTE

CONSELHEIRO RELATOR


EDMUNDO DE MATTOS

Paulo Sérgio RP4

Habel (ABSTENÇÃO)

Paulo Sérgio (ABSTENÇÃO)

João Verle

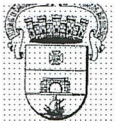

ASSUNTO
INCLUSÃO DE TRAÇADO VIÁRIO.


JUSTIFICATIVA

FACE AO CADASTRAMENTO DO BECO ARTHUR PELA LEI 4399/77, ART. 1º, É PROPOSTA A EXCLUSÃO DO TRAÇADO DO PDDUA DE APROXIMADAMENTE MAIS 160,00M DE EXTENSÃO.

ESTA RESOLUÇÃO FOI ORIGINADA PELO PROCESSO Nº 002.306954.00.0.

PRESIDENTE

CONSELHEIRO RELATOR

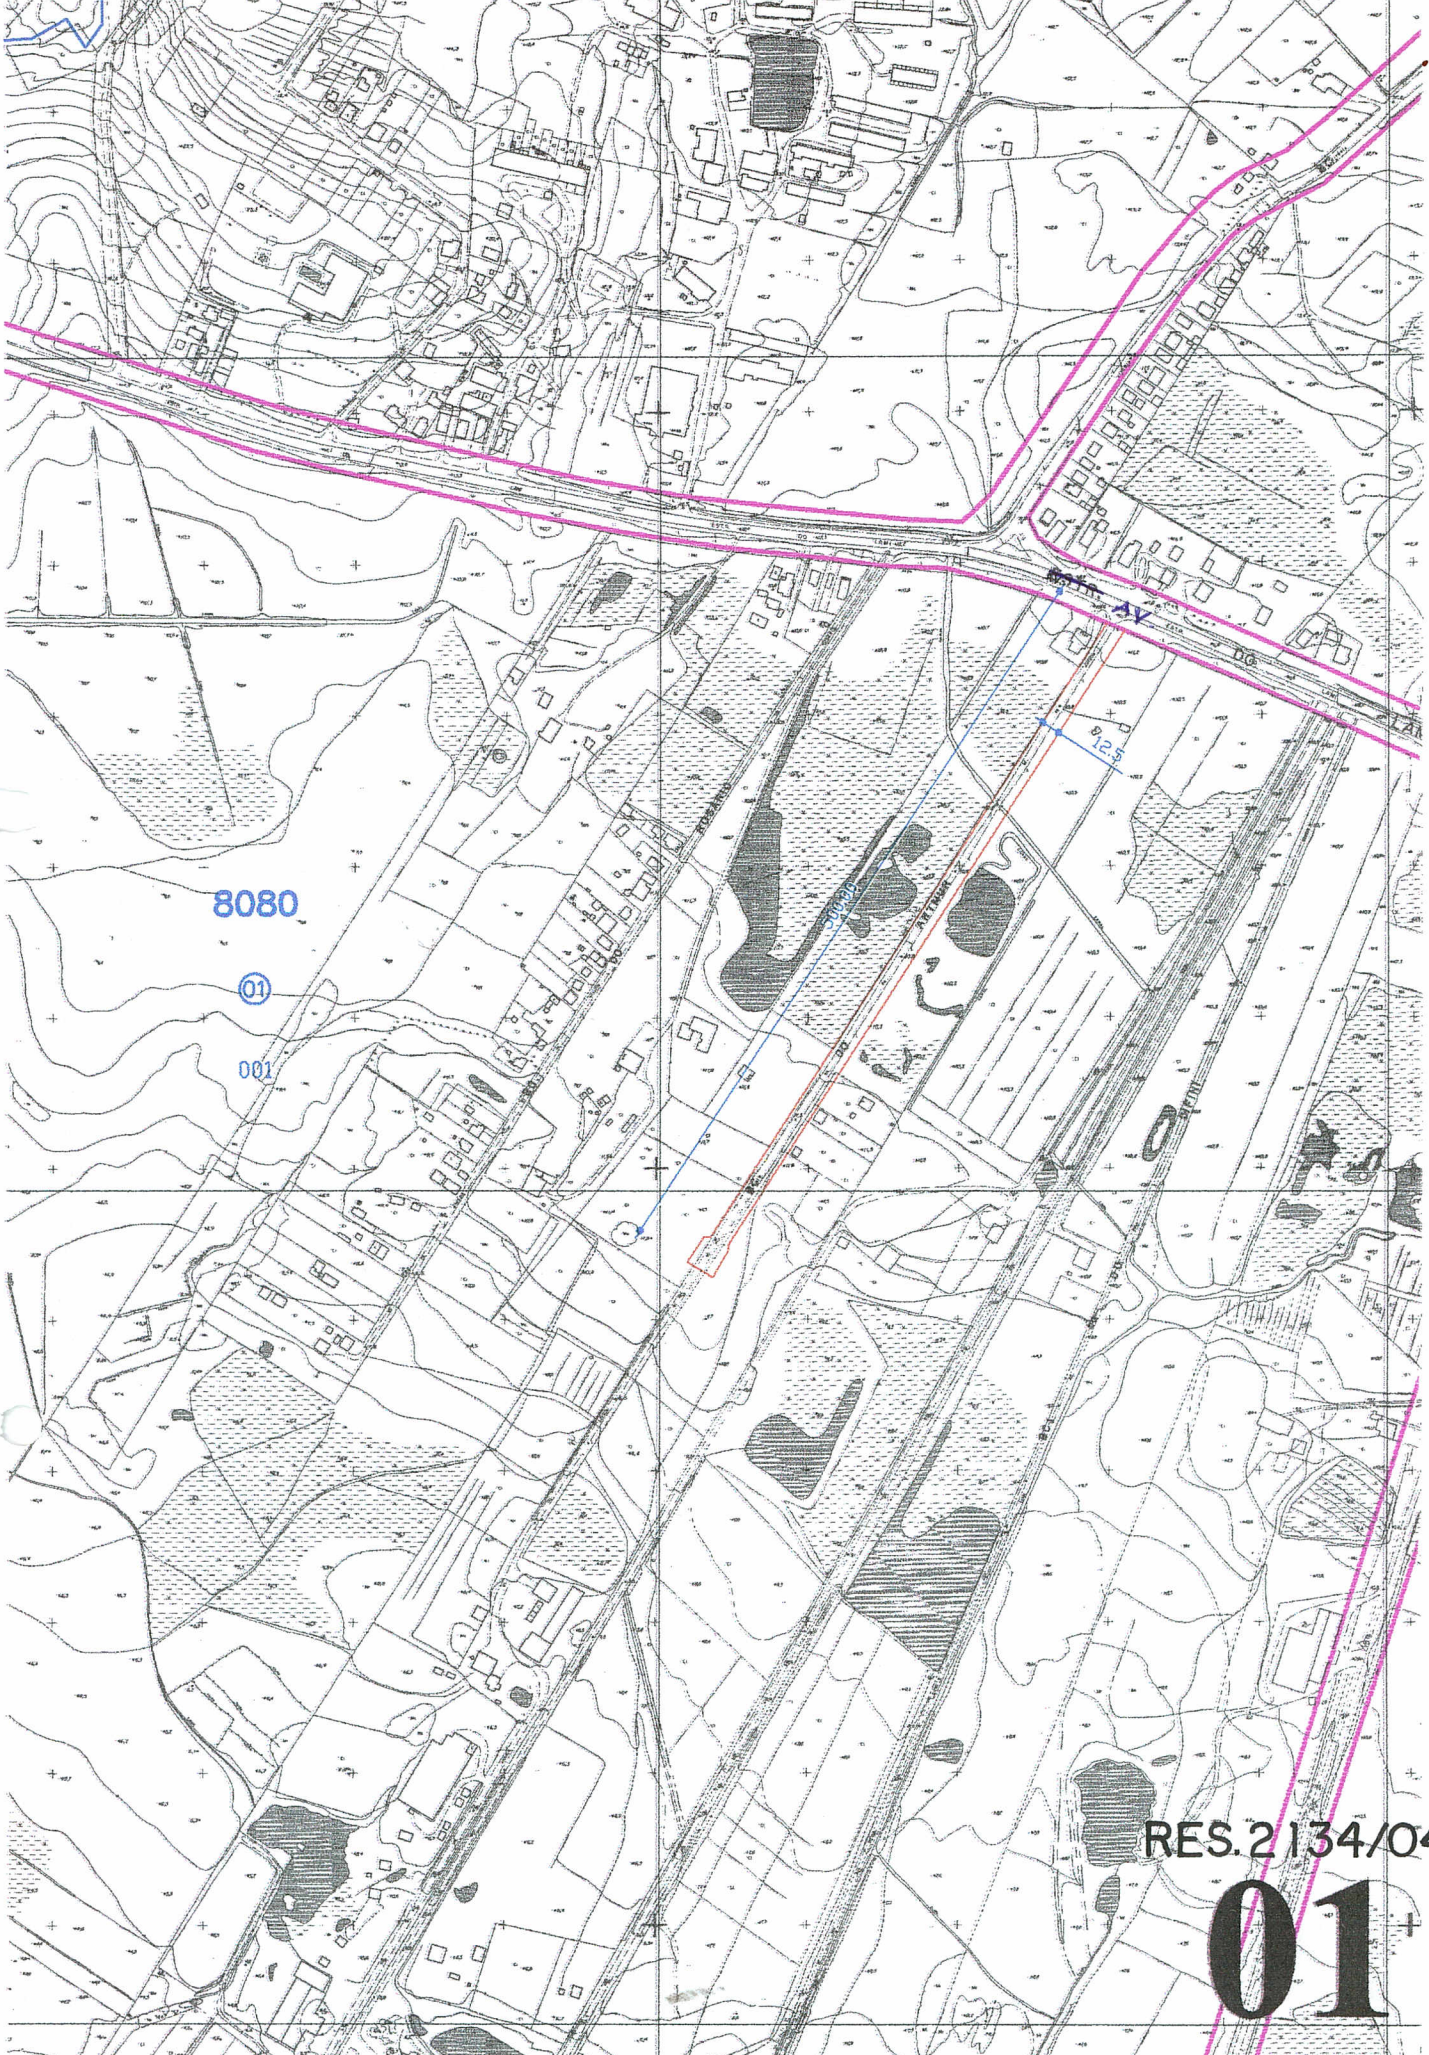


8080

01

001

RES.2134/04

01+

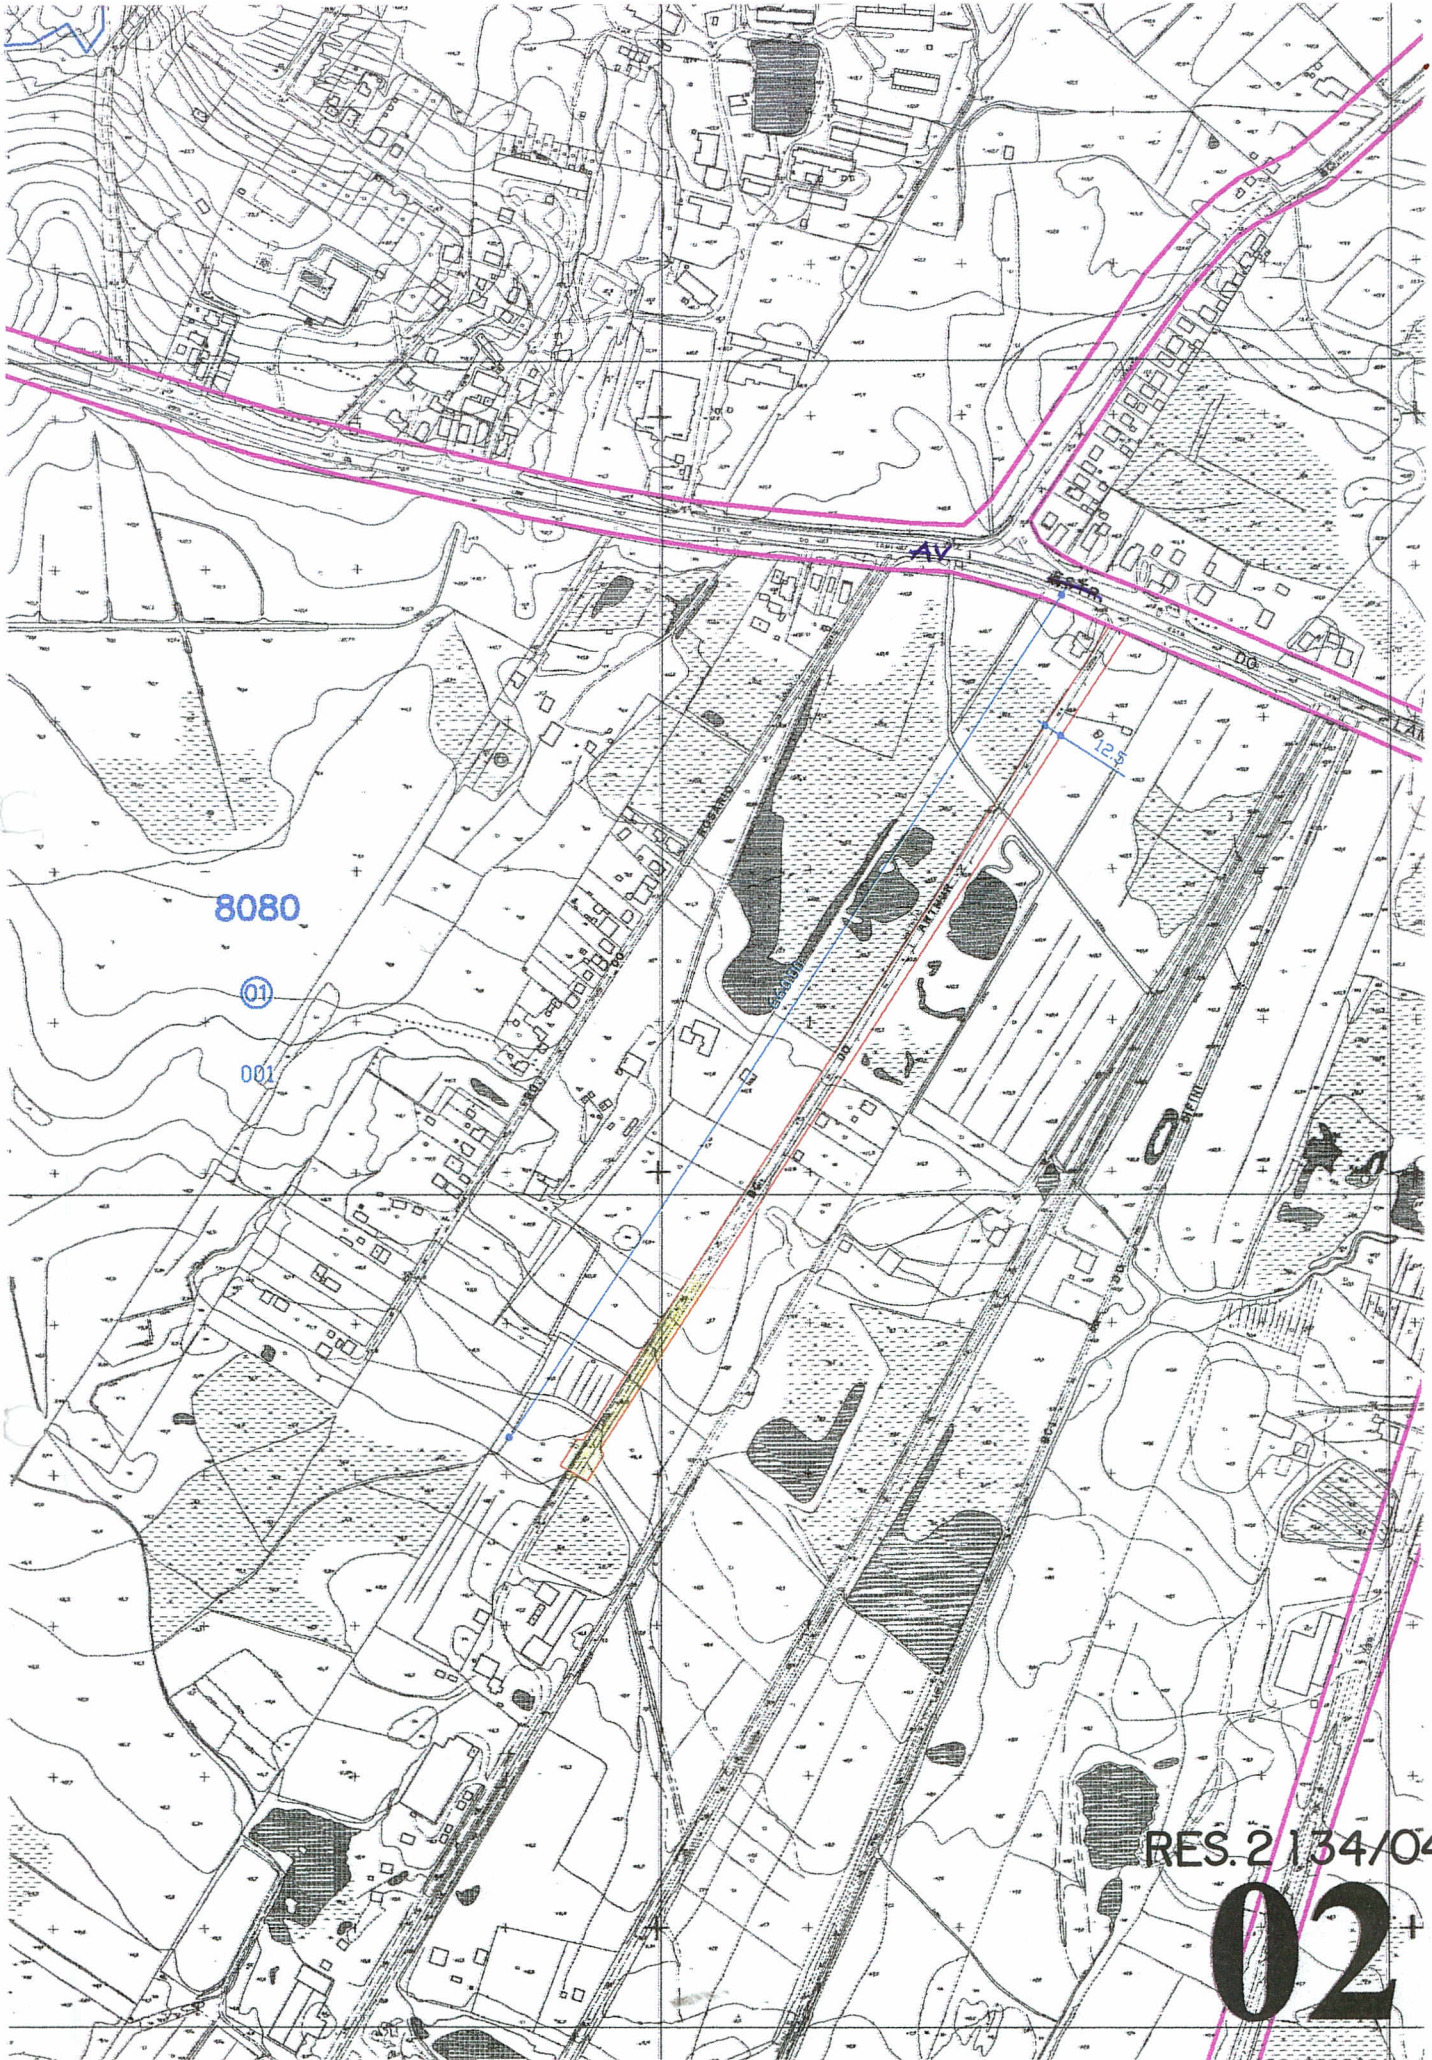

8080

01

001

AV

RES. 2134/04

02+