

ASSUNTO  
ALTERAÇÃO DE TRAÇADO VIÁRIO.

HOMOLOGO EM 30 DE OUTUBRO DE 2004

PREFEITO

João Verle

O CONSELHO MUNICIPAL DE DESENVOLVIMENTO URBANO AMBIENTAL, EM SESSÃO REALIZADA NO DIA 20.03 / 2004, FACE AO DISPOSTO NO ARTIGO 164, INCISO II, DA LEI COMPLEMENTAR Nº434, DE 1º DE DEZEMBRO DE 1999 APROVA:

A ALTERAÇÃO DO TRAÇADO VIÁRIO E OUTROS AJUSTES NA ÁREA DO PORTO SECO, CONFORME PLANTA "2" ANEXA.

PRESIDENTE

EDUINO DE MATTOS

CONSELHEIRO RELATOR

João Paulo (ABSTENÇÃO)



ASSUNTO  
ALTERAÇÃO DE TRAÇADO VIÁRIO.

### JUSTIFICATIVA

AS ALTERAÇÕES PROPOSTAS FORAM ORIGINADAS PELA LEI 477/02, PISTA DE EVENTOS.

ESTA RESOLUÇÃO FOI ORIGINADA PELO EU 002.306511.00.1




---

PRESIDENTE



---

CONSELHEIRO RELATOR

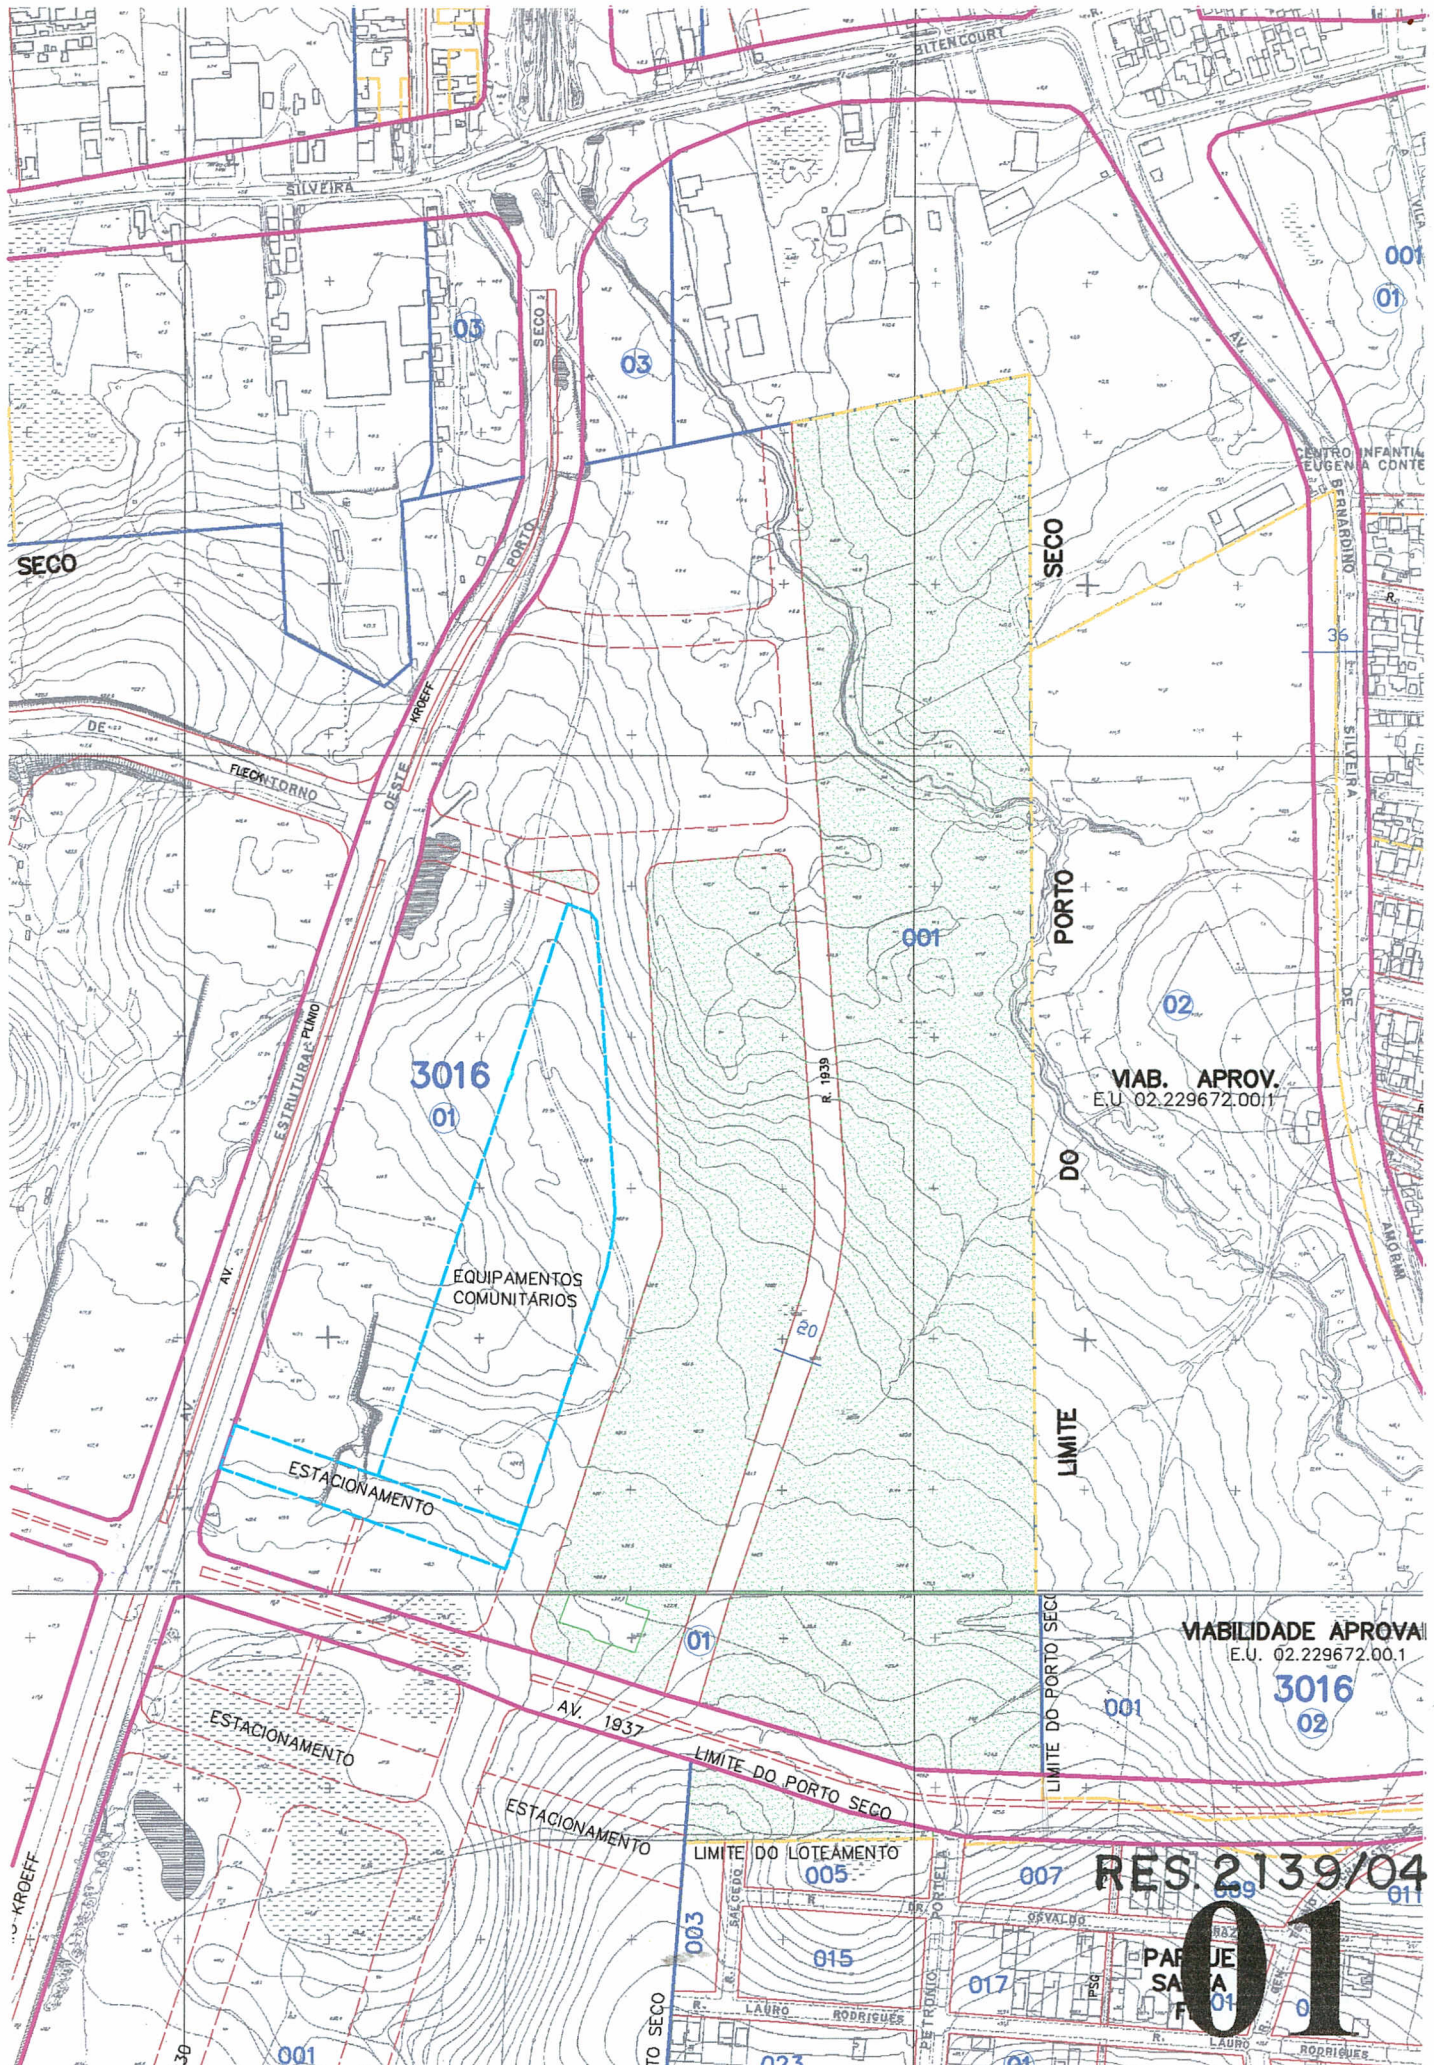

SECO

SECO

PORTO

DO

LIMITE

LIMITE DO PORTO SECO

3016  
01

EQUIPAMENTOS  
COMUNITARIOS

ESTACIONAMENTO

ESTACIONAMENTO

ESTACIONAMENTO

LIMITE DO PORTO SECO

LIMITE DO LOTEAMENTO

VIAB. APROV.  
E.U. 02.229672.00.1

VIABILIDADE APROVADA  
E.U. 02.229672.00.1

3016  
02

RES. 2139/04

01

PAR  
SALA  
F

01



Planta anexada em 20/05/04 pelo  
Eng. Jorge Borges

*OK*  
Eng.<sup>a</sup> Elizabeth Riegel  
UPV - CPU - SPM  
Matrícula: 13771.1

20/05/04

REVISÕES	ASSUNTO	DESENHO	VISTO	DATA
B				
A				

OBRA: PROJETO EXECUTIVO DO COMPLEXO CULTURAL PISTA DE EVENTOS

LOCAL: PORTO SECO - PORTO ALEGRE - R.S.

PRANCHA: IMPLANTAÇÃO - SITUAÇÃO - QUADRO ÁREAS

ESCALA(S): 1:1000

ARQ\_SALP2\_PE\_01

01/24



**PREFEITURA MUNICIPAL DE PORTO ALEGRE**

SECRETARIA MUNICIPAL DE OBRAS E VIAÇÃO  
ESCRITÓRIO MUNICIPAL DE PROJETOS E OBRAS