



ASSUNTO  
ALTERAÇÃO DE TRAÇADO VIÁRIO.

HOMOLOGO EM 21 DE outubro DE 2004.

PREFEITO  
João Verle

O CONSELHO MUNICIPAL DE DESENVOLVIMENTO URBANO AMBIENTAL, EM SESSÃO REALIZADA NO DIA 19/10/2004, FACE AO DISPOSTO NO ARTIGO 164, INCISO III, DA LEI COMPLEMENTAR Nº434, DE 1º DE DEZEMBRO DE 1999 APROVA:

A ALTERAÇÃO DO TRAÇADO DA DIR 938, LOCALIZADA NA MZ. 3. UEU. 28, CONFORME PLANTA "2" ANEXA.

PRESIDENTE

CONSELHEIRO RELATOR

- Nilce de Azevedo (Favorável)
- Paula (FAVOR)
- Gilda Franca (Favorável)
- Ally (Favorável)
- Roberto (ABSTENÇÃO)
- Luiz (Favorável)
- Walter (A FAVOR)

- Emunício (Favorável)
- Walter (FAVORÁVEL)
- Roberto (Favorável)
- Ally (ABSTENÇÃO)
- Paulo (A FAVOR)
- Miriam (A FAVOR)



ASSUNTO  
ALTERAÇÃO DEV TRAÇADO VIARIO


### JUSTIFICATIVA

A RELOCALISAÇÃO DA DIR 938. BUSCA COMPATIBILIZAR A MESMA COM O EMPREENDIMENTO A SER APROVADO NA AREA DESTE EU.

ESTA RESOLUÇÃO FOI ORIGINADA PELO EU. 02.294.452.00.9

  
\_\_\_\_\_  
PRESIDENTE


  
\_\_\_\_\_  
CONSELHEIRO RELATOR

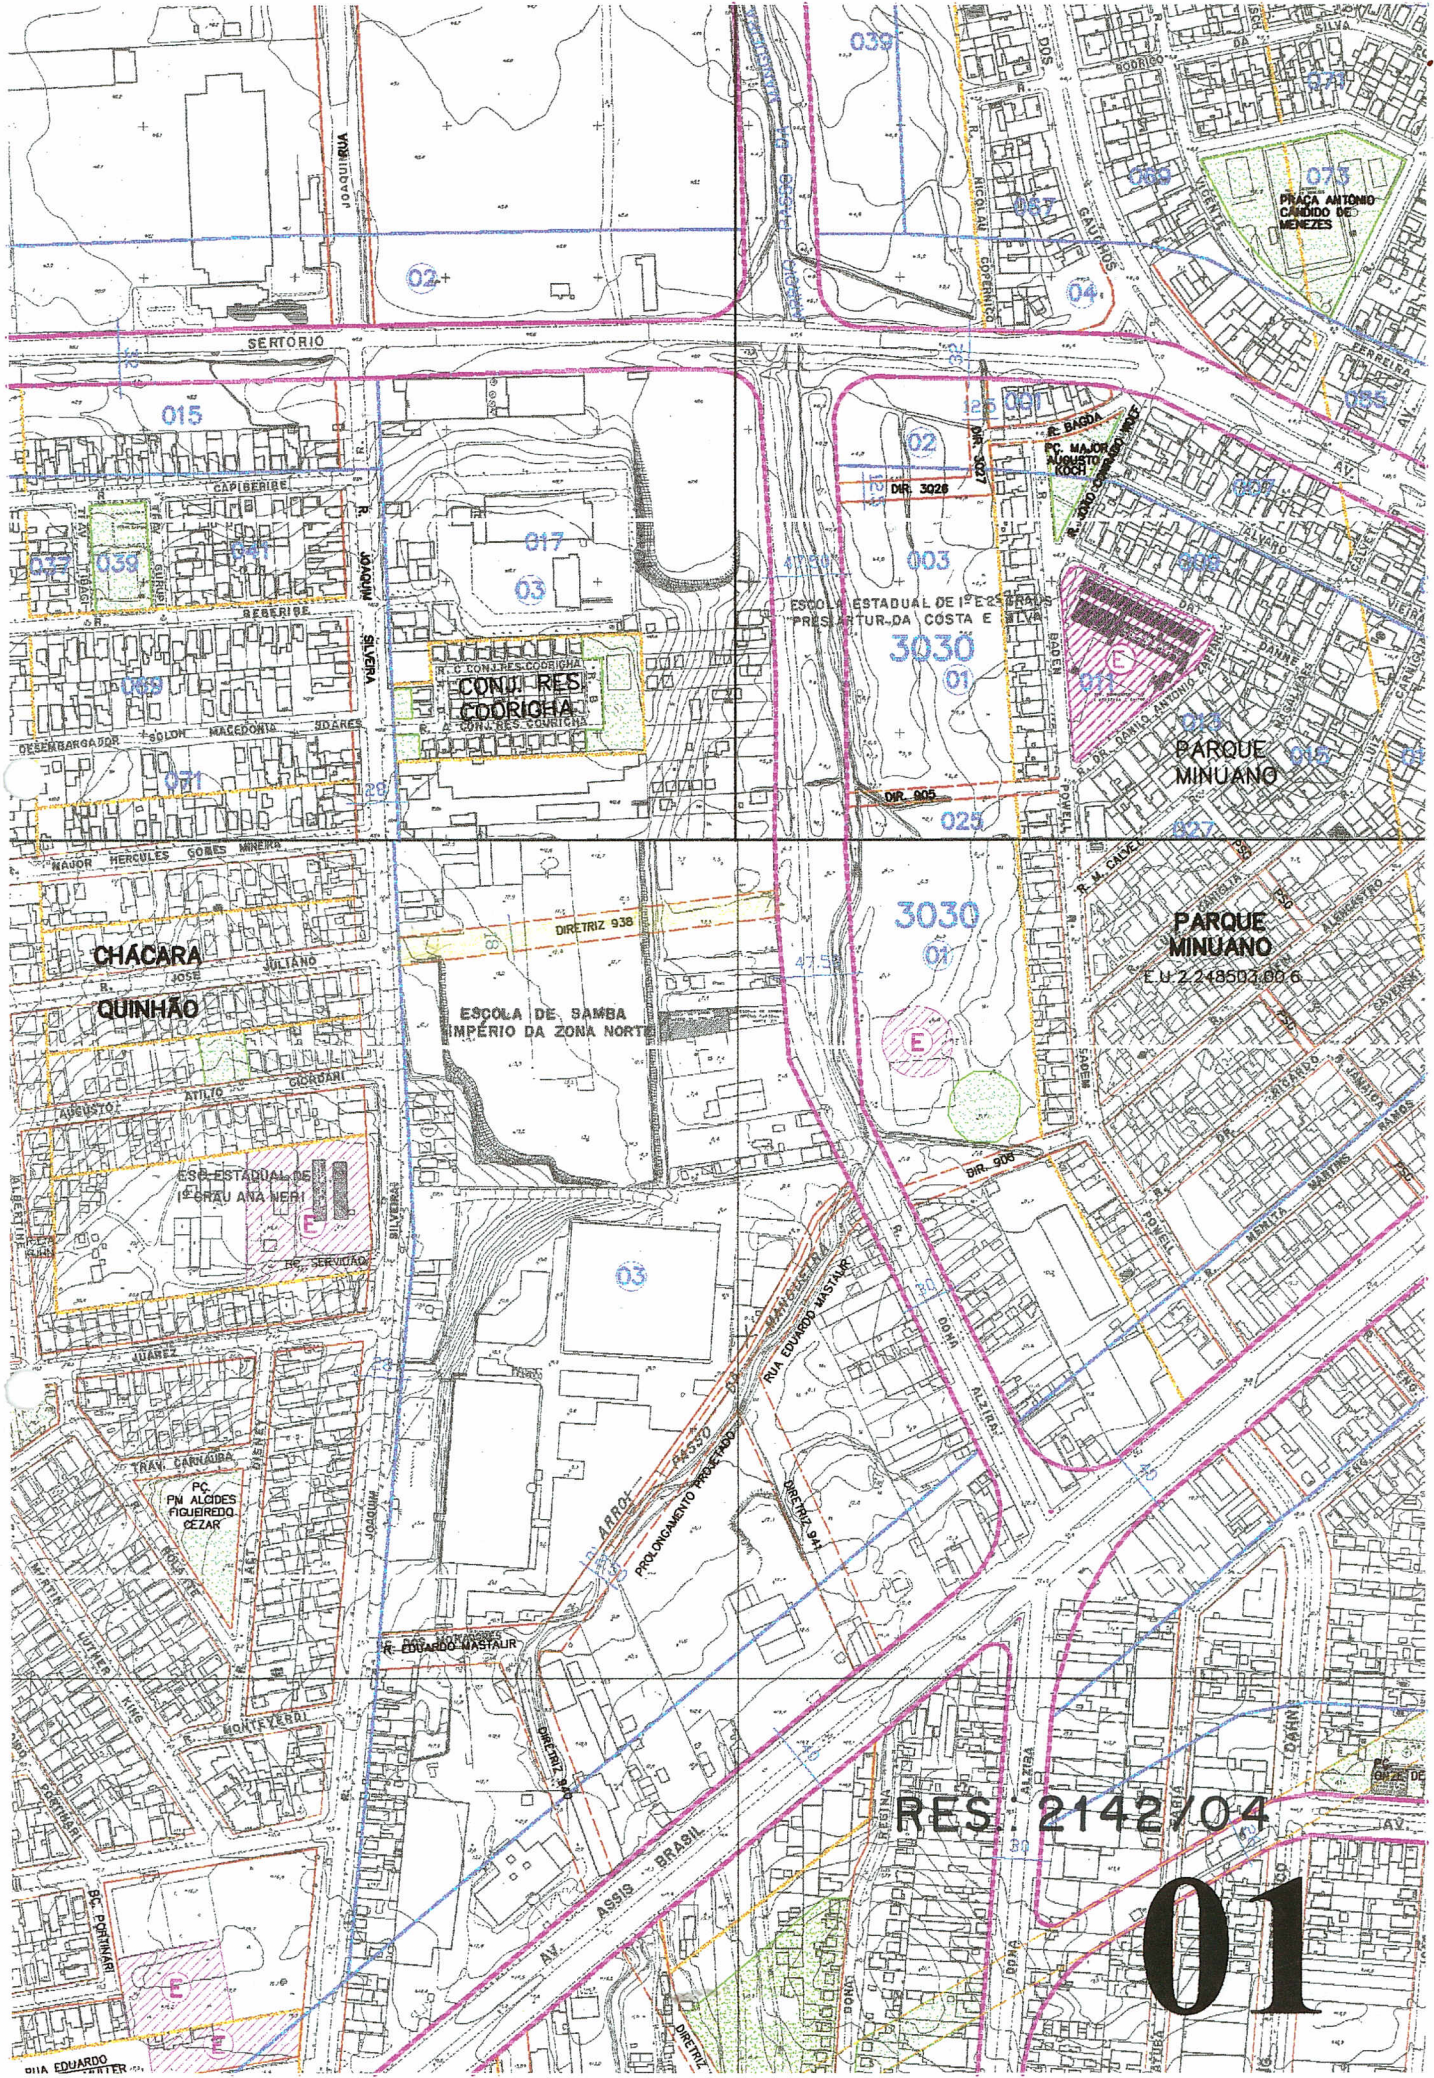

RES 2142/04

01

fl.7

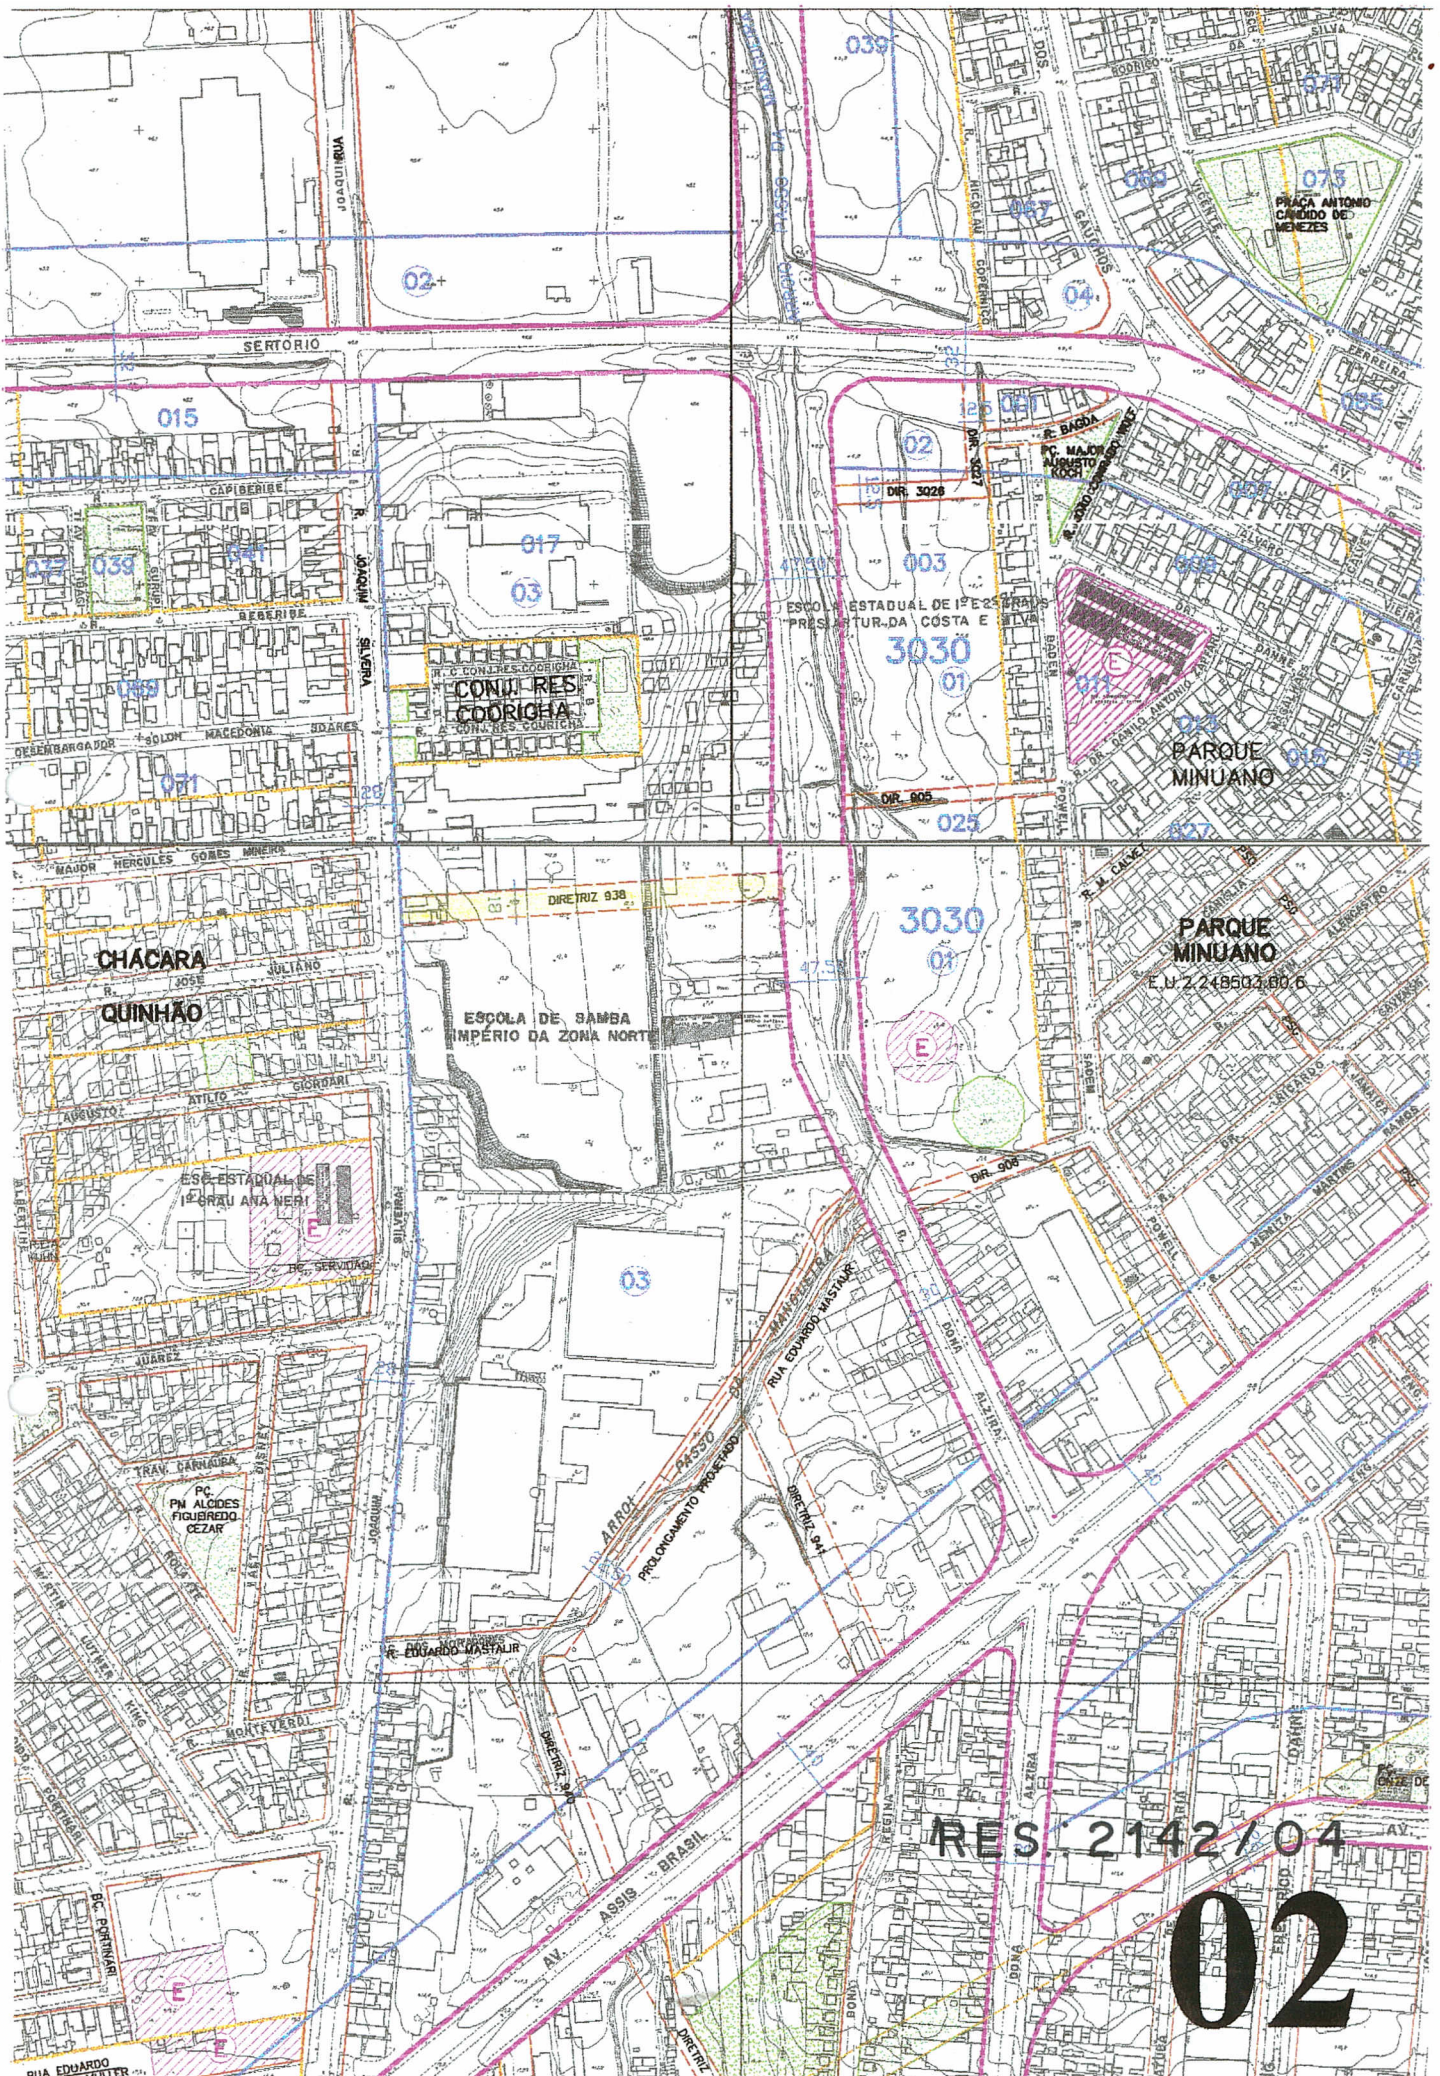

RES. 2142 / 04

02