



ASSUNTO
INCLUSÃO DE TRAÇADO VIÁRIO.

HOMOLOGO EM

11

DE

Novembro

DE

2005

PREFEITO

~~_____~~

O CONSELHO MUNICIPAL DE DESENVOLVIMENTO URBANO AMBIENTAL, EM SESSÃO REALIZADA NO DIA 21/11/2004, FACE AO DISPOSTO NO ARTIGO 164, INCISO II, DA LEI COMPLEMENTAR Nº434, DE 1º DE DEZEMBRO DE 1999 APROVA:

A INCLUSÃO DE TRAÇADO VIÁRIO DE RUA PROJETADA DE CARÁTER LOCAL, COM LARGURA DE 12,00 METROS, LOCALIZADA ENTRE AS AVENIDAS . ARY TARRAGO E DIRETRIZ 1706, SITUADA NA MZ 03,UEU098,MZ055. CONFORME PLANTA "2", EM ANEXO.

PRESIDENTE

CONSELHEIRO RELATOR
EDUINODO MATTOS




ASSUNTO
INCLUSÃO DE TRAÇADO VIÁRIO.

JUSTIFICATIVA


TRATA-SE DA INCLUSÃO NO GRAVAME DO PPDUA DE VIA PROJETADA DE CARÁTER LOCAL, VISANDO ESTRUTURAR O QUARTEIRÃO E MELHORAR A INFRAESTRUTURA VIÁRIA.

ESTA RESOLUÇÃO FOI ORIGINADA PELO EXPEDIENTE ÚNICO 002.306.218.000

PRESIDENTE

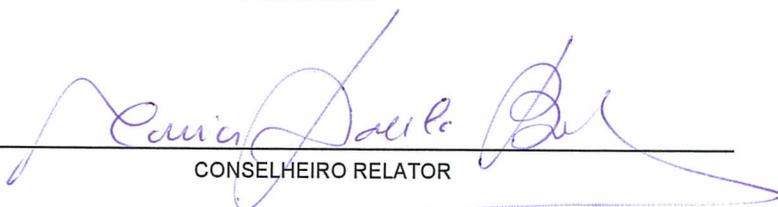

CONSELHEIRO RELATOR

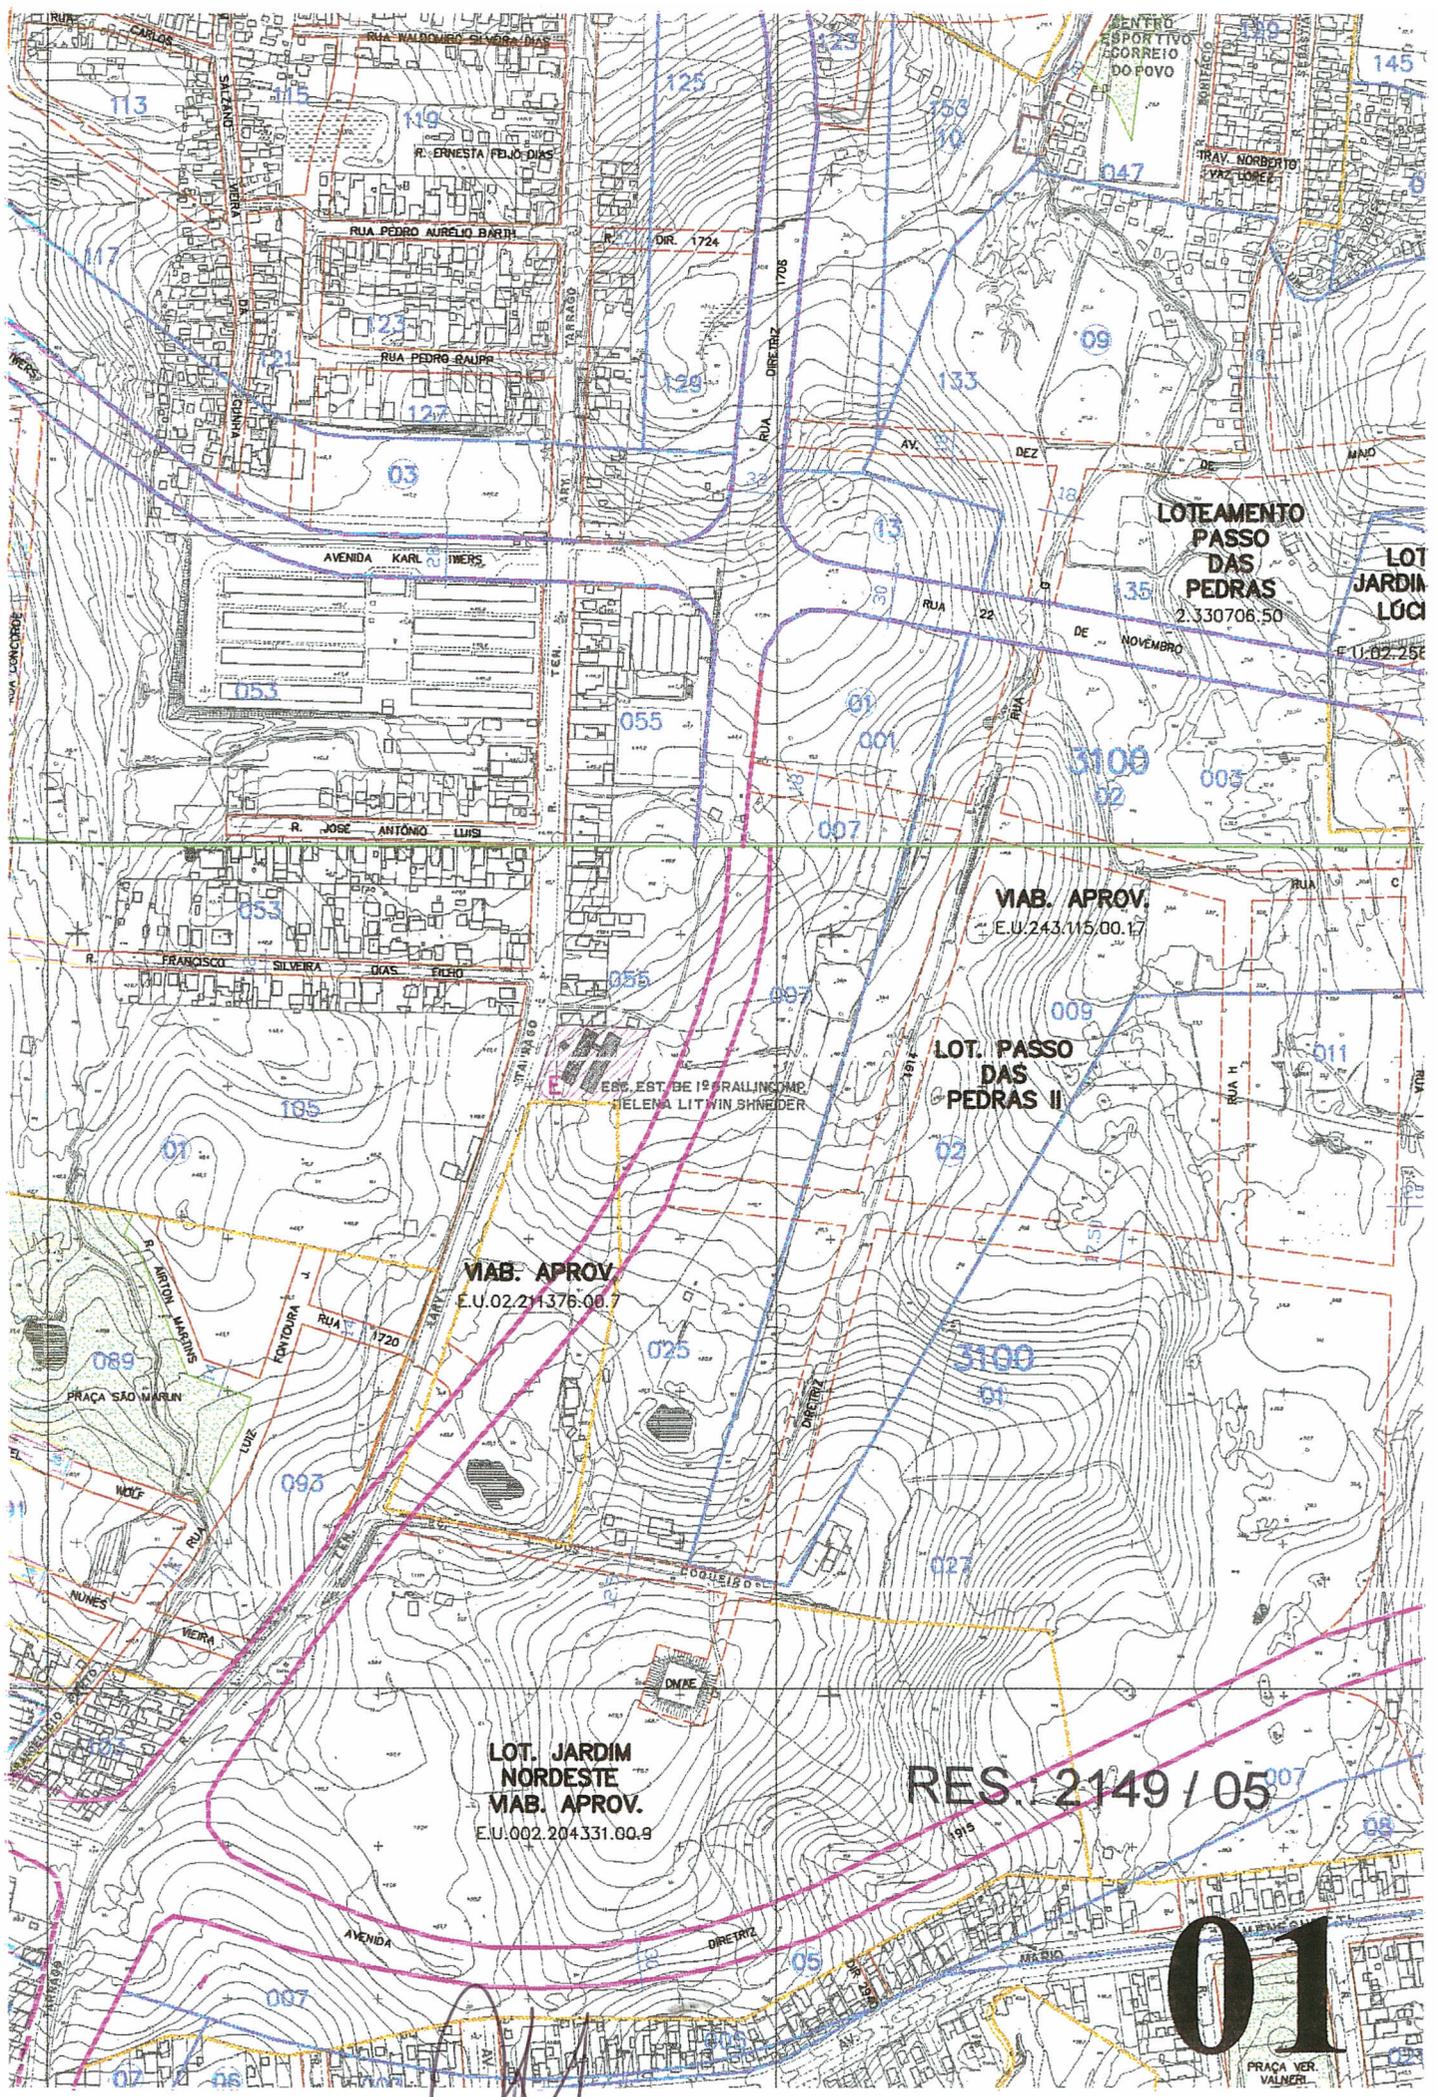

**LOTEAMENTO
PASSO
DAS
PEDRAS**
2.330706.50

**LOT
JARDIM
LUCI**

VIAB. APROV.
E.U.243.115.00.17

**LOT. PASSO
DAS
PEDRAS II**


VIAB. APROV.
E.U.02.211376.00.7

**LOT. JARDIM
NORDESTE**
VIAB. APROV.
E.U.002.204331.00.9

RES. 2149 / 05

01

PRAÇA VER. VALMERI

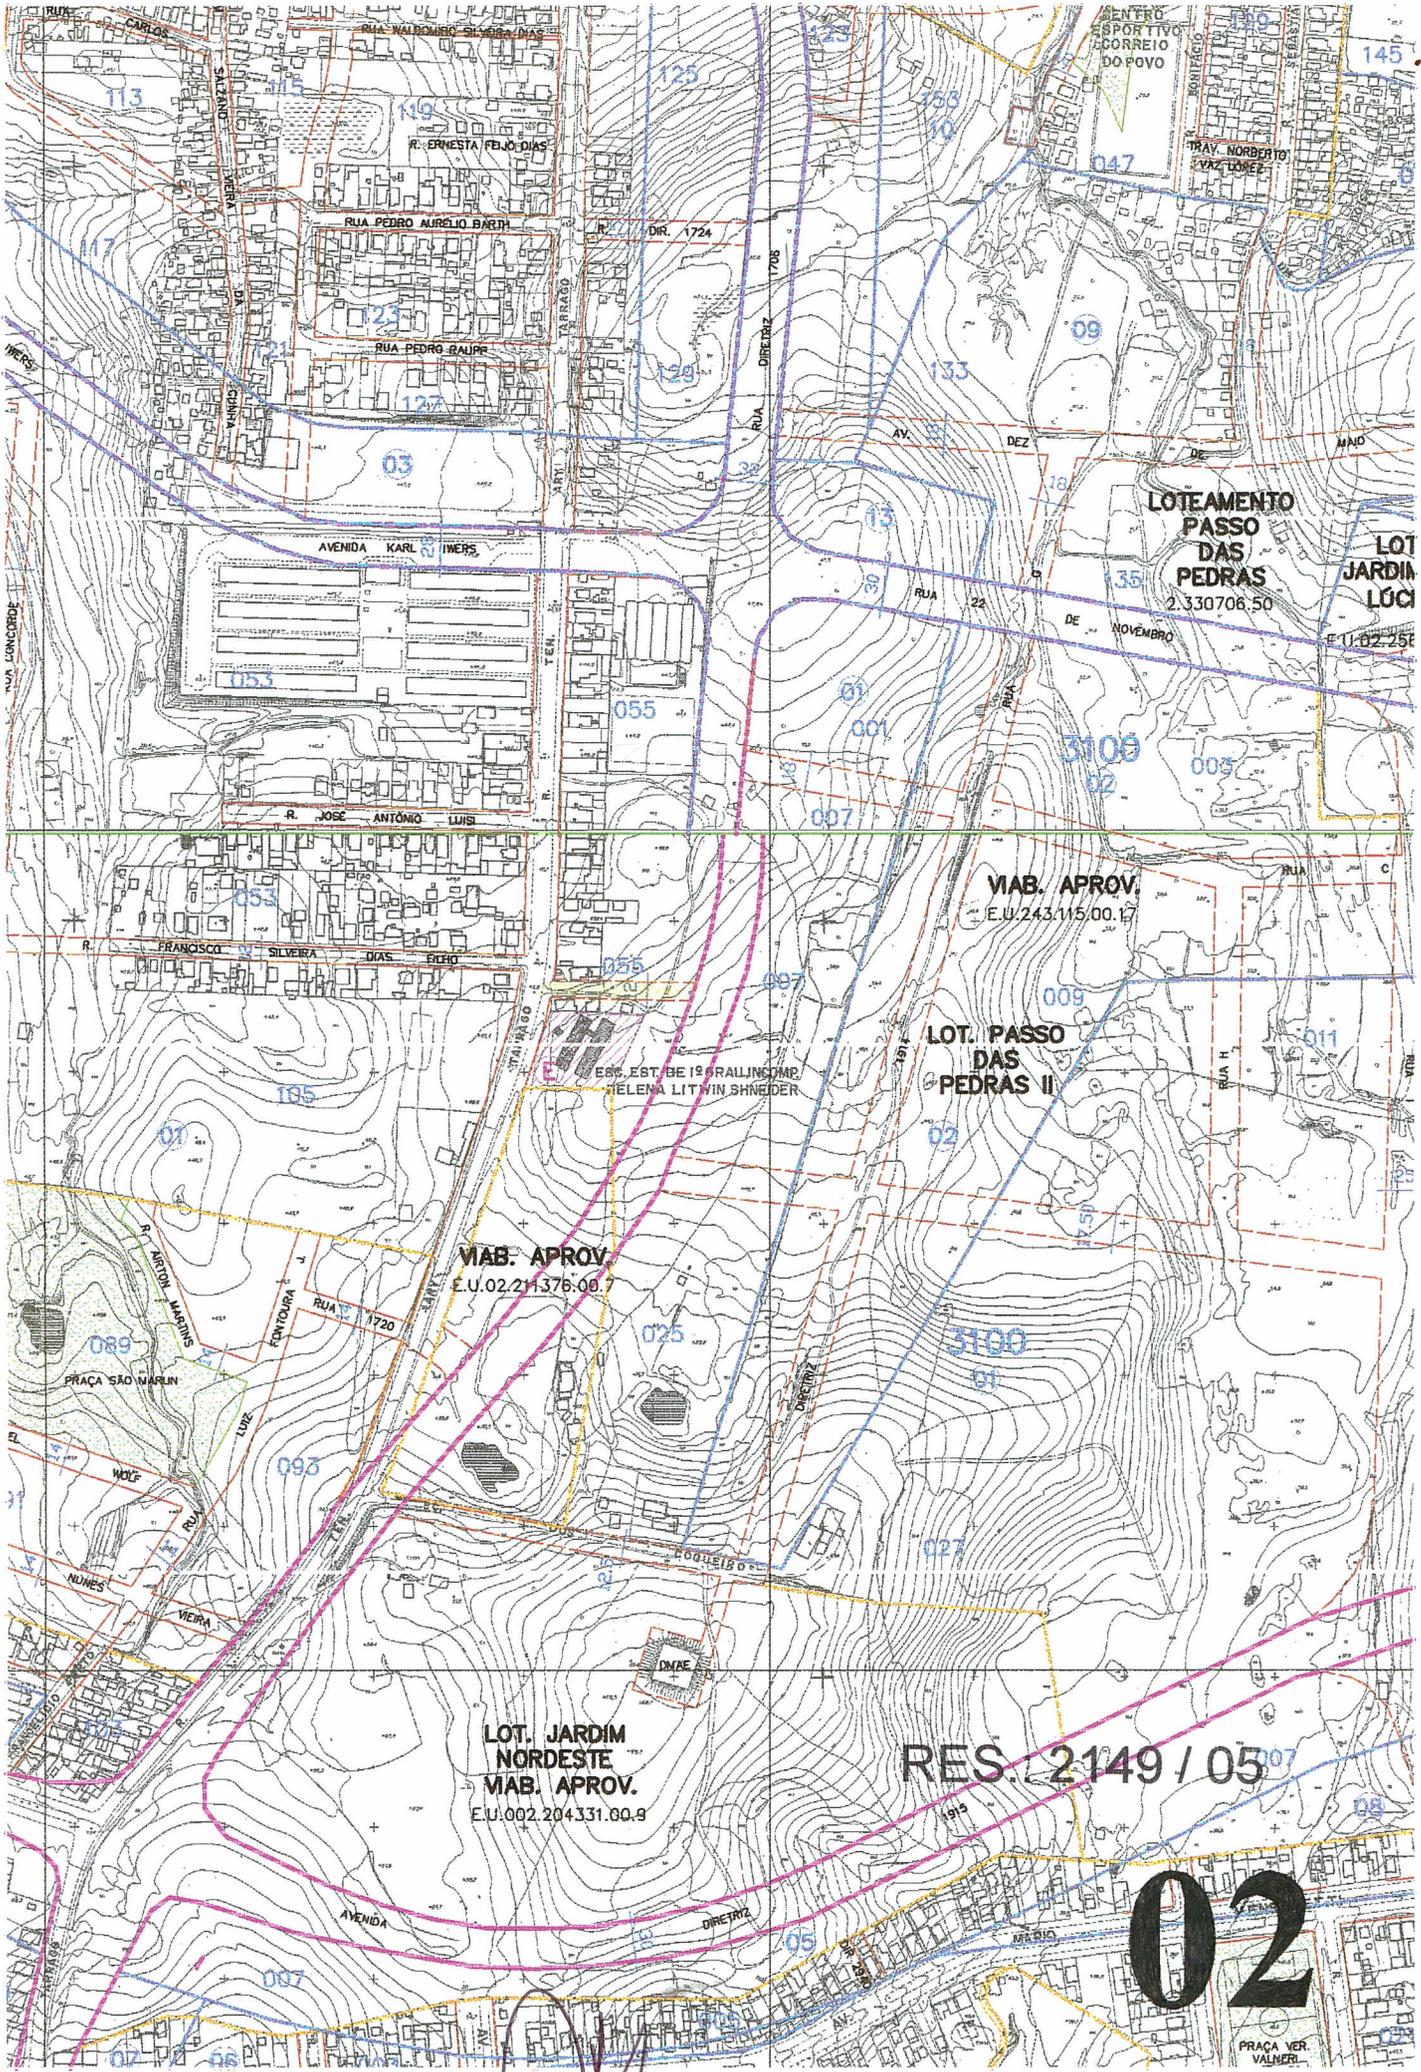

LOTEAMENTO PASSO DAS PEDRAS
2.330706.50

LOT. JARDIM LÓCI
E.U. 02.256

VIAB. APROV.
E.U. 243.115.00.17

LOT. PASSO DAS PEDRAS II


VIAB. APROV.
E.U. 02.211.376.00.7

LOT. JARDIM NORDESTE
VIAB. APROV.
E.U. 002.204.331.00.9

RES. 2149 / 05⁰⁷

02

PRACA VER VALNERI

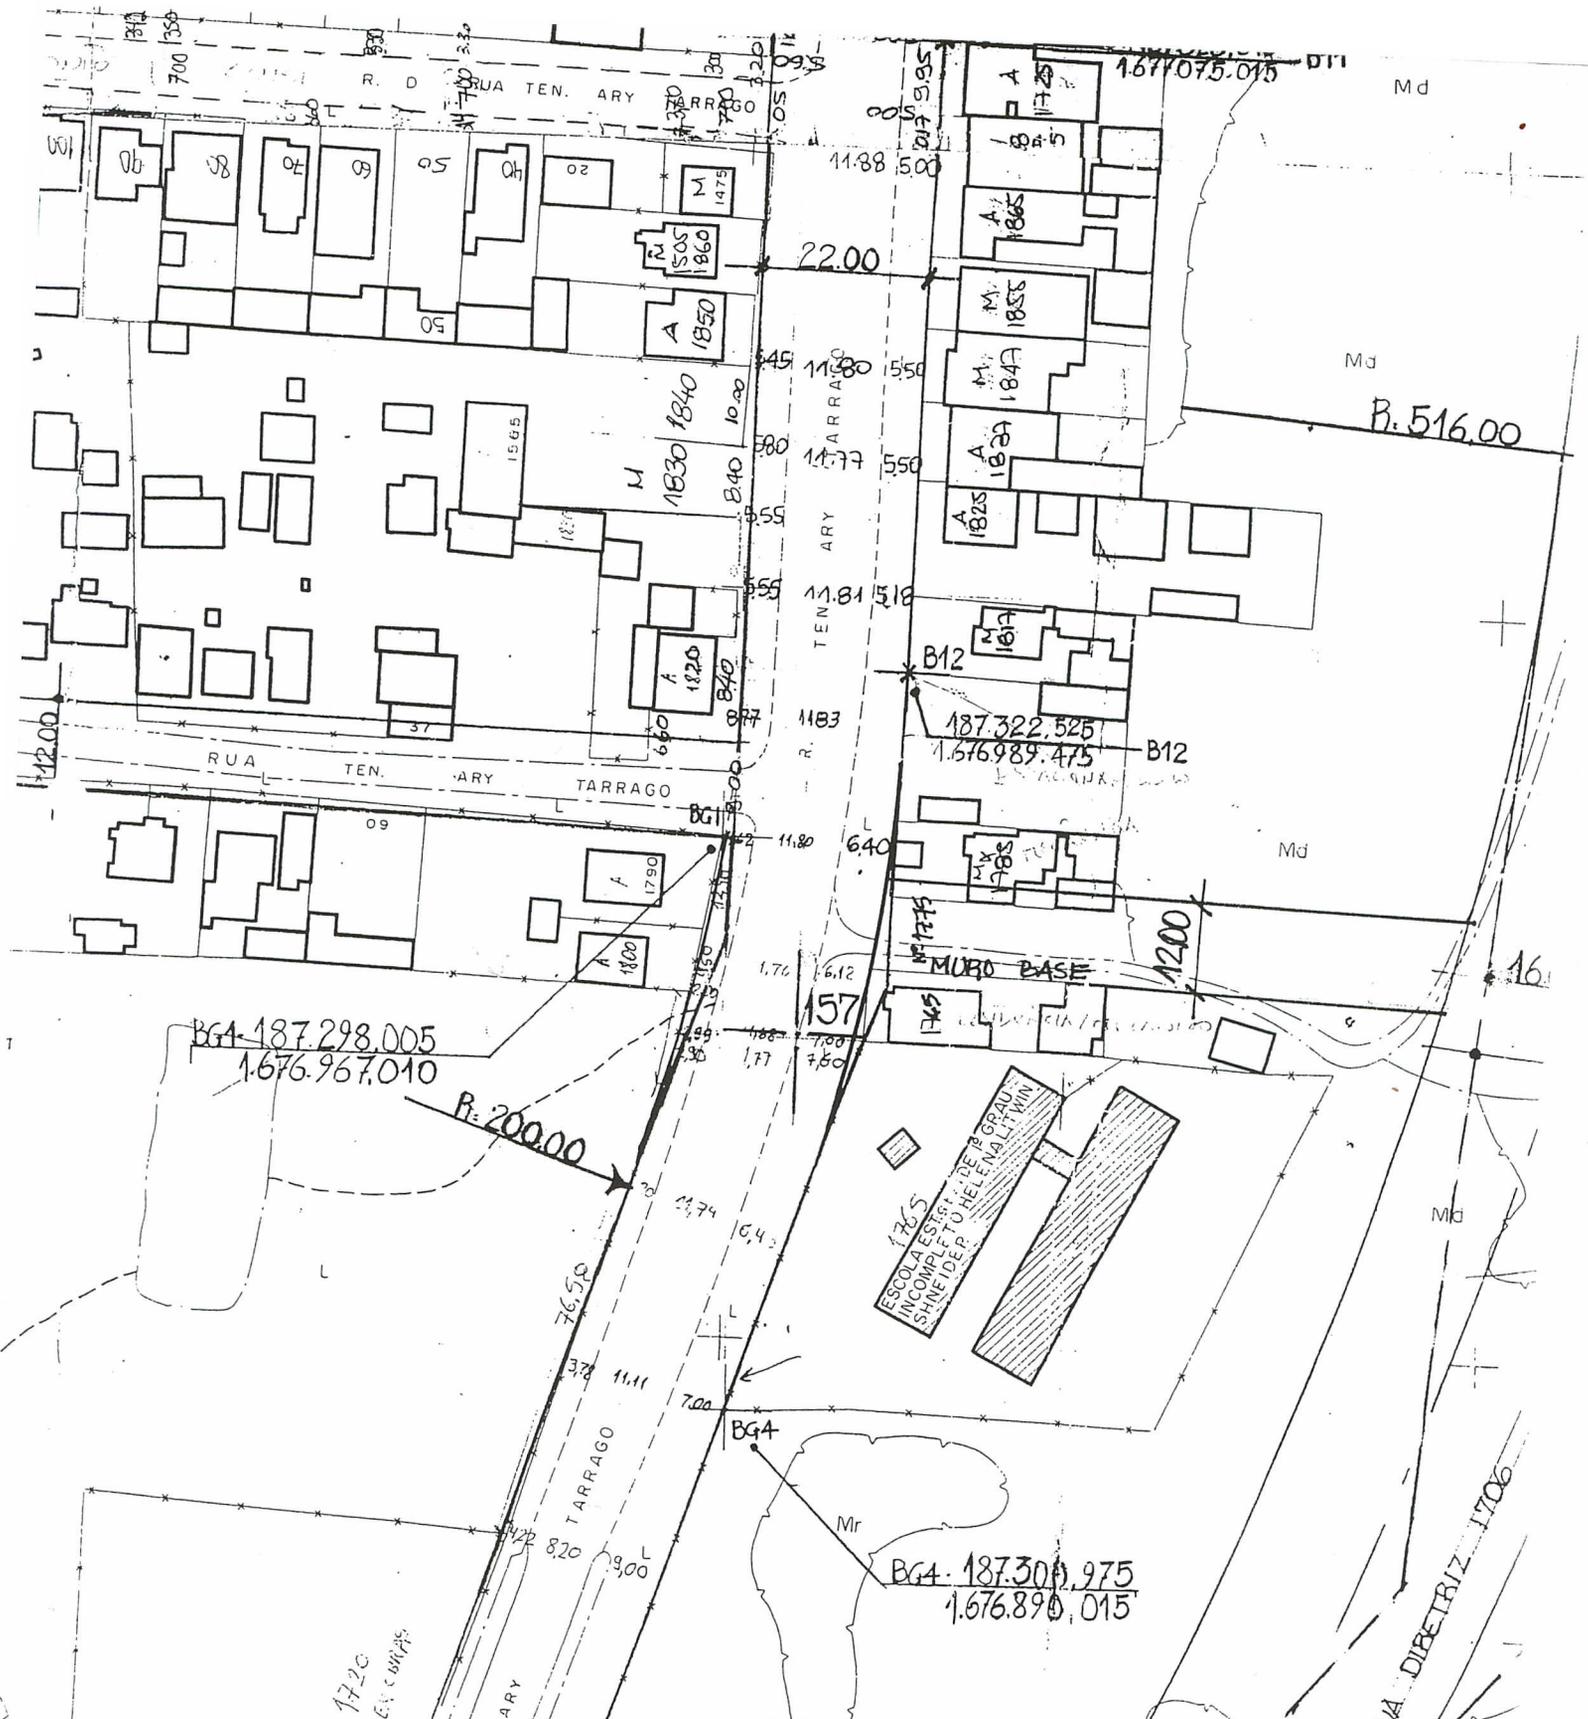

BG4-187.298.005
1.676.967,010

P=200,00

ESCOLA EST. DE 3º GRAU
INCOMPLETO HELENA LITWIN

BG4-187.300.975
1.676.890,015



PREFEITURA MUNICIPAL DE PORTO ALEGRE
SECRETARIA DE PLANEJAMENTO MUNICIPAL

UNIDADE DE PLANEJAMENTO VIÁRIO
SPM-SPU-CPU-UPV

DEFINIÇÃO DO ALINHAMENTO PREDIAL

[Handwritten signature]
09/09/04

125
(T)

ARQUIVO UPV Nº

ESCALA 1/1000