




ASSUNTO
ALTERAÇÃO DE TRAÇADO VIÁRIO.


HOMOLOGO EM 11 DE Dezembro DE 2005




PREFEITO José Aguiar


O CONSELHO MUNICIPAL DE DESENVOLVIMENTO URBANO AMBIENTAL, EM SESSÃO REALIZADA NO DIA 22 / 11 / 2004, FACE AO DISPOSTO NO ARTIGO 164, INCISO III, DA LEI COMPLEMENTAR Nº434, DE 1º DE DEZEMBRO DE 1999 APROVA:


MODIFICAÇÃO DE TRAÇADO VIARIO CORRESPONDENTE AO PRLONGAMENTO DA RUA RAUL MOREIRA E SUPRESSÃO DO GRAVAME DE PRAÇA ,LOCALIZADOS NA MZ4.UEU40 SUB UEU 10

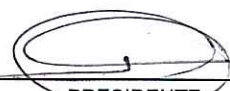


PRESIDENTE

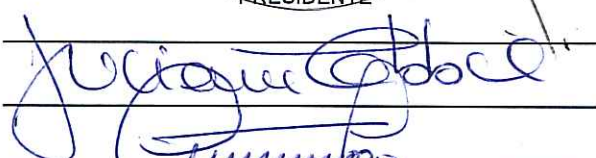

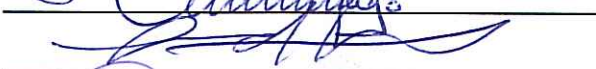

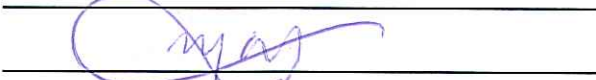
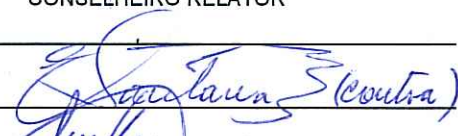


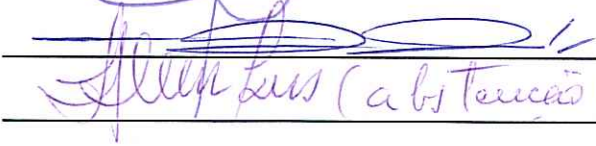


Abstenção




CONSELHEIRO RELATOR




(contra)

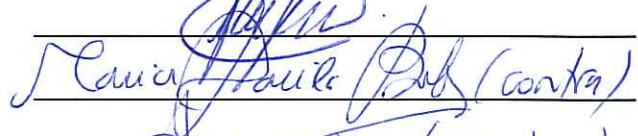

(contra)



(contra)



Paulo




ASSUNTO
ALTERAÇÃO DEV TRAÇADO VIARIO

JUSTIFICATIVA

TAL RESOLUÇÃO É PROPOSTA ADEQUANDO-SE O O TRAÇADO PREVISTO DO PPDUA À SITUAÇÃO VIÁRIA EXISTENTE NO LOCAL , COM VISTAS AO CADASTRAMENTO DA RUA RAUL MOREIRA NO TRECHO.COM ANUÊNCIA DA SMAN , TENDO EM VIST. A TRATAR-SE DE OCUPAÇÃO CONSOLIDADA NO LOCAL, TAMBEM É PROPOSTO SUPRESSÃO DE AREA VERDE.


PRESIDENTE


CONSELHEIRO RELATOR

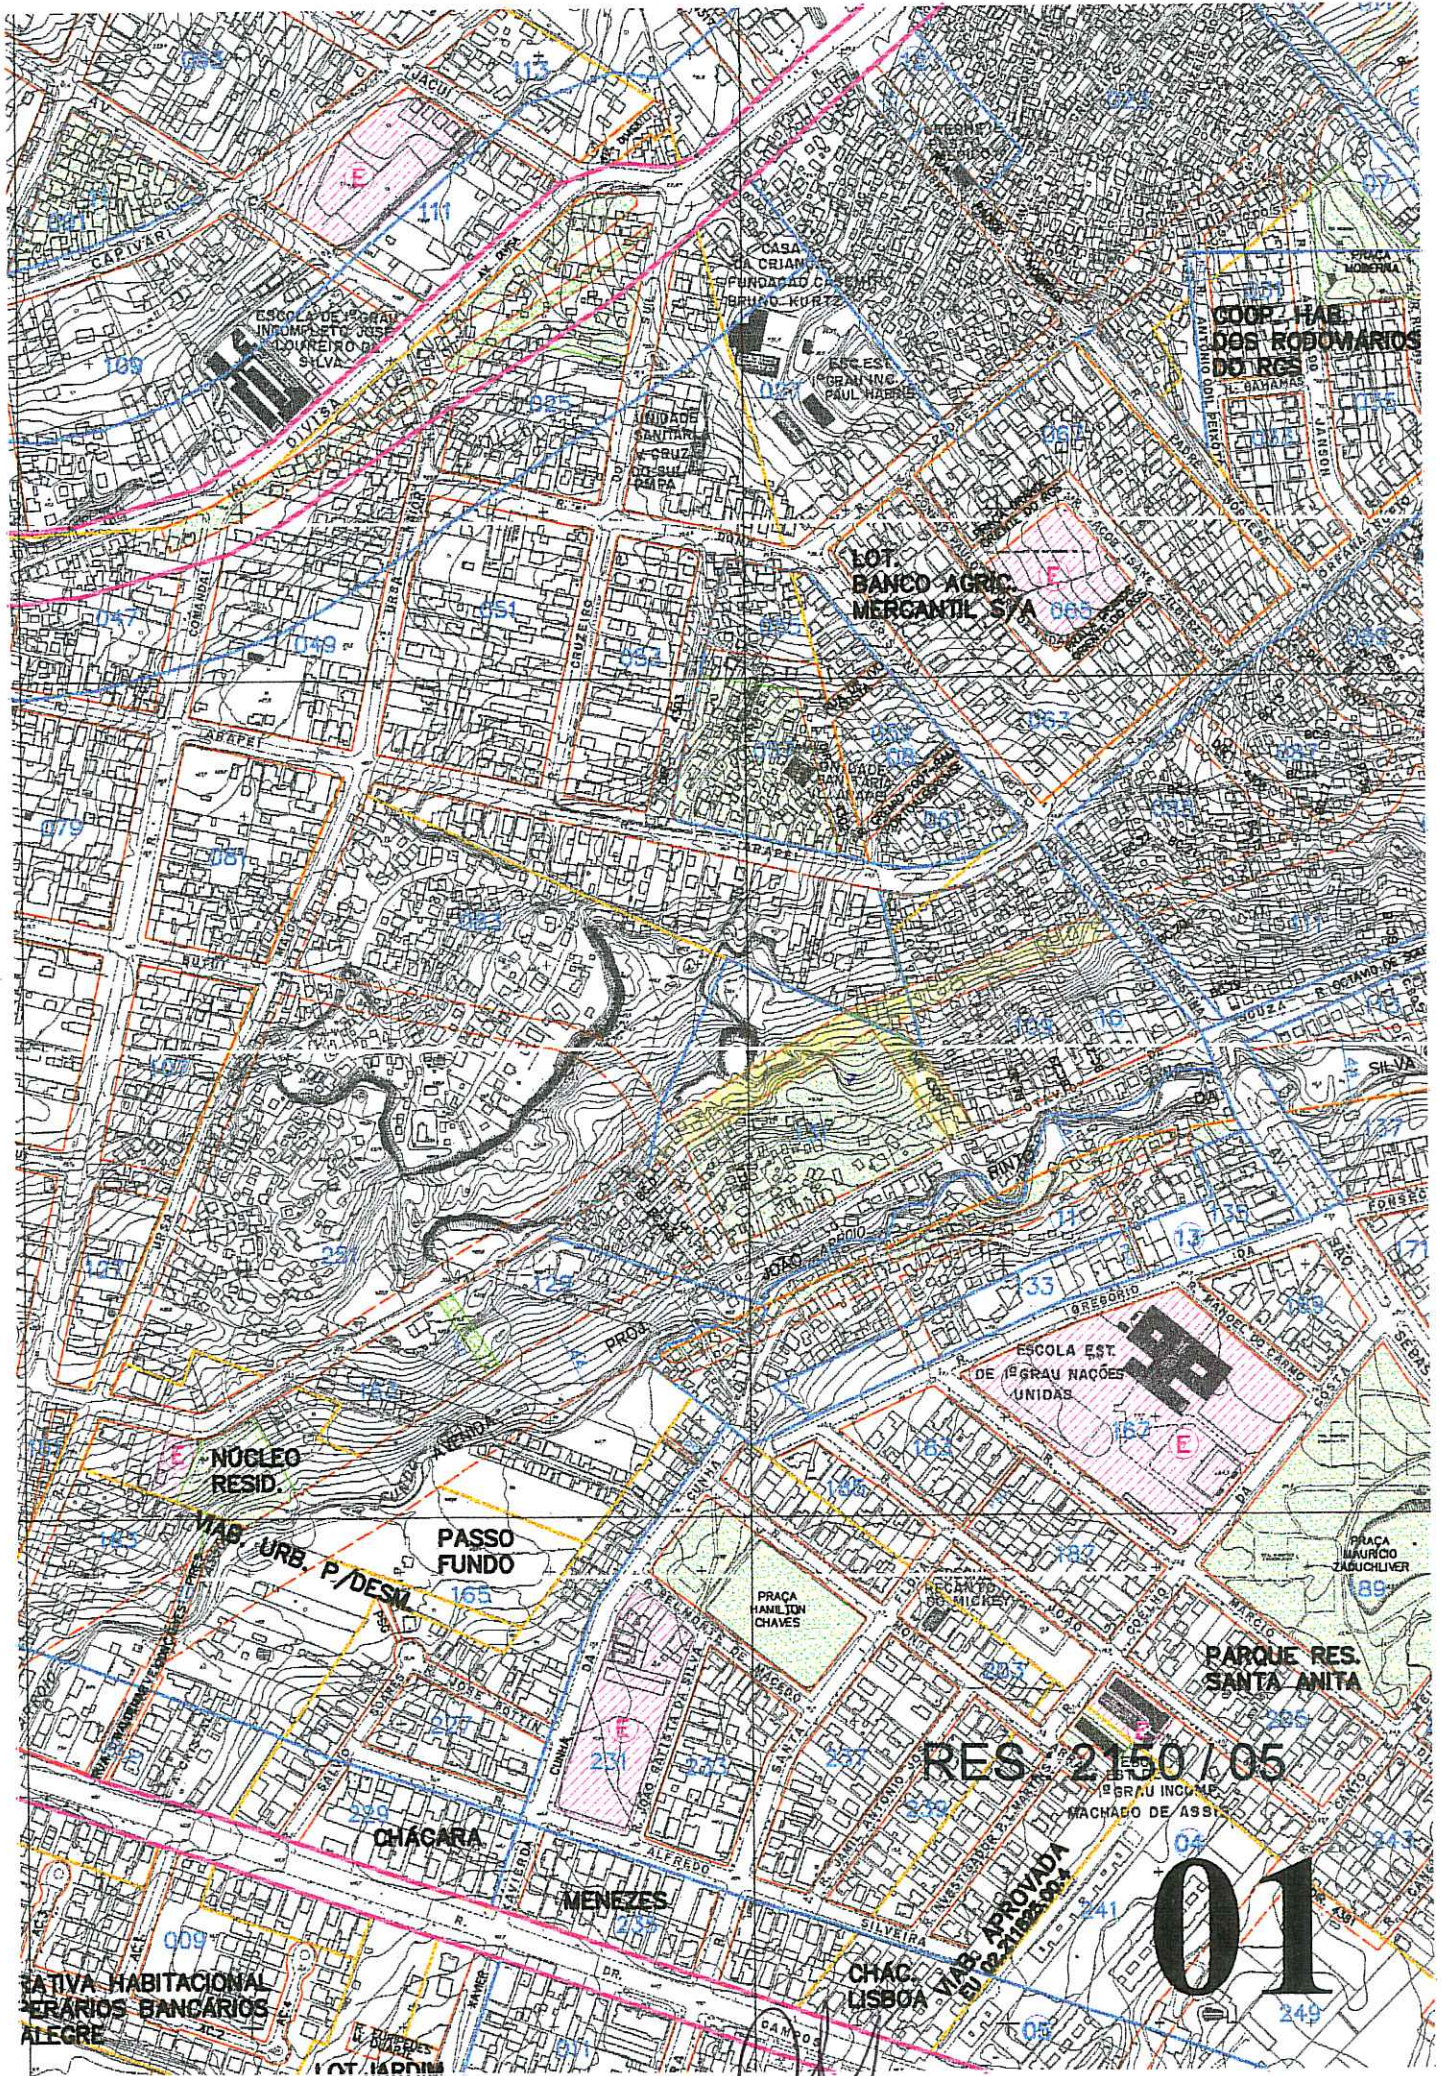

CAPIVARI

ESCOLA DE 1º GRAU
INCOMPLETO JOSÉ
DOUREIRO DE
SILVA

CASA CRIANÇA
FUNDADO CARLOS
BRUNO KURTZ

ESCOLA
JOHANNES
PAUL HERRBE

COOP. HAB.
DOS ROBOVARIOS
DO RCS

LOT.
BANCO AGRIC.
MERCANTIL S/A

NÚCLEO
RESID.

PASSO
FUNDO

ESCOLA EST.
DE 1º GRAU NAÇÕES
UNIDAS

MAG. URB. P/DESM.

PRACA
HAMILTON
CHAVES

PRACA
LAURICO
ZURCHILVER

PARQUE RES.
SANTA ANITA

CHACARA

MENEZES

RES. 2.150/05

1º GRAU INCOMPLETO
MACHADO DE ASSIS

ATIVIDADE HABITACIONAL
ERÁRIOS BANCÁRIOS
ALEGRE

CHAC.
LISBOA

PROVA APROVADA
DE 12/2004

01

[Handwritten signature]

DEFINIÇÃO DO ALINHAMENTO PREDIAL

01/04/05

ARQUIVO UPV Nº

ESCALA 1/1000

DEFINIDO

ANEXADO

