



ASSUNTO
ELIMINAÇÃO DE TRAÇADO VIÁRIO.

HOMOLOGO EM 28 DE Junho DE 2005




PREFEITO
José Fogaça


O CONSELHO MUNICIPAL DE DESENVOLVIMENTO URBANO AMBIENTAL, EM SESSÃO REALIZADA NO DIA 07 / 06 / 2005, FACE AO DISPOSTO NO ARTIGO 164, INCISO II, DA LEI COMPLEMENTAR Nº434, DE 1º DE DEZEMBRO DE 1999 APROVA:


A ELIMINAÇÃO DA DIR 4341 E DO PROLONGAMENTO PROJETADO DA RUA BANCO DA PROVÍNCIA, LOCALIZADOS NA MZ 04, UEU 020, CONFORME PLANTA "2" ANEXA.





PRESIDENTE

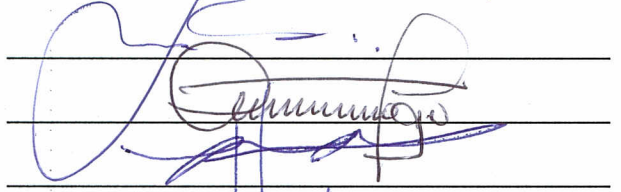

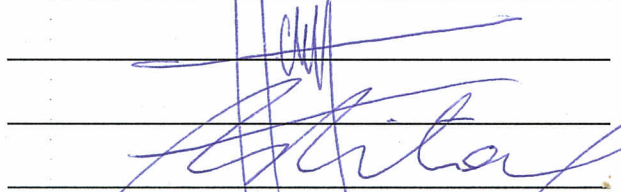


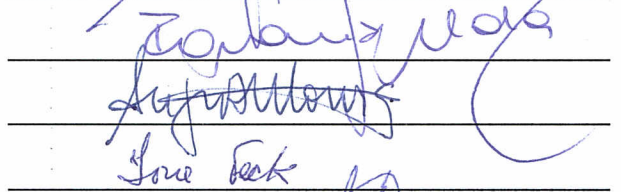


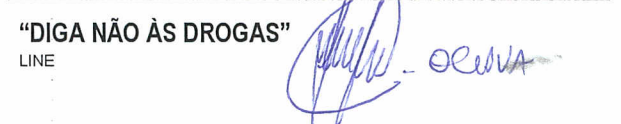


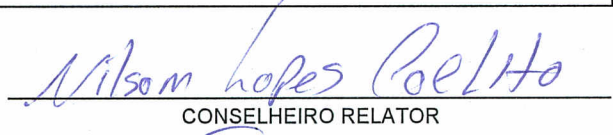


CONSELHEIRO RELATOR

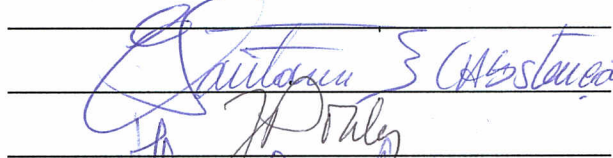


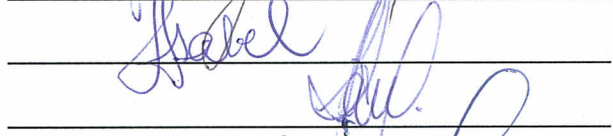

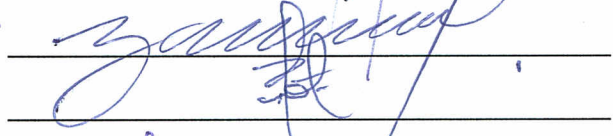


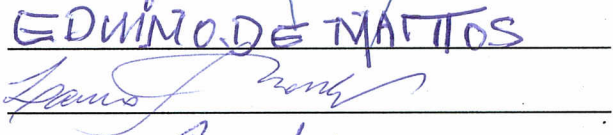

EDUINO DE MATTOS

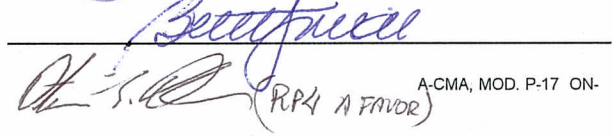


"DIGA NÃO ÀS DROGAS"
LINE

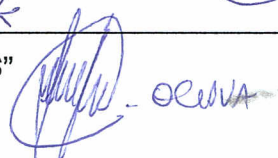



(RP4 A FAVOR)

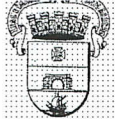

ASSUNTO
ELIMINAÇÃO DE TRAÇADO VIÁRIO


JUSTIFICATIVA

CONSIDERANDO A PROPOSTA DE REGULARIZAÇÃO DE AEIS LOCALIZADA NESTE QUARTEIRÃO EM CONFLITO COM O TRAÇADO PROJETADO SUGERIMOS A ELIMINAÇÃO DO MESMO.

A PRESENTE RESOLUÇÃO TEVE ORIGEM NO EXPEDIENTE ÚNICO 02.297015.00.5


PRESIDENTE


CONSELHEIRO RELATOR

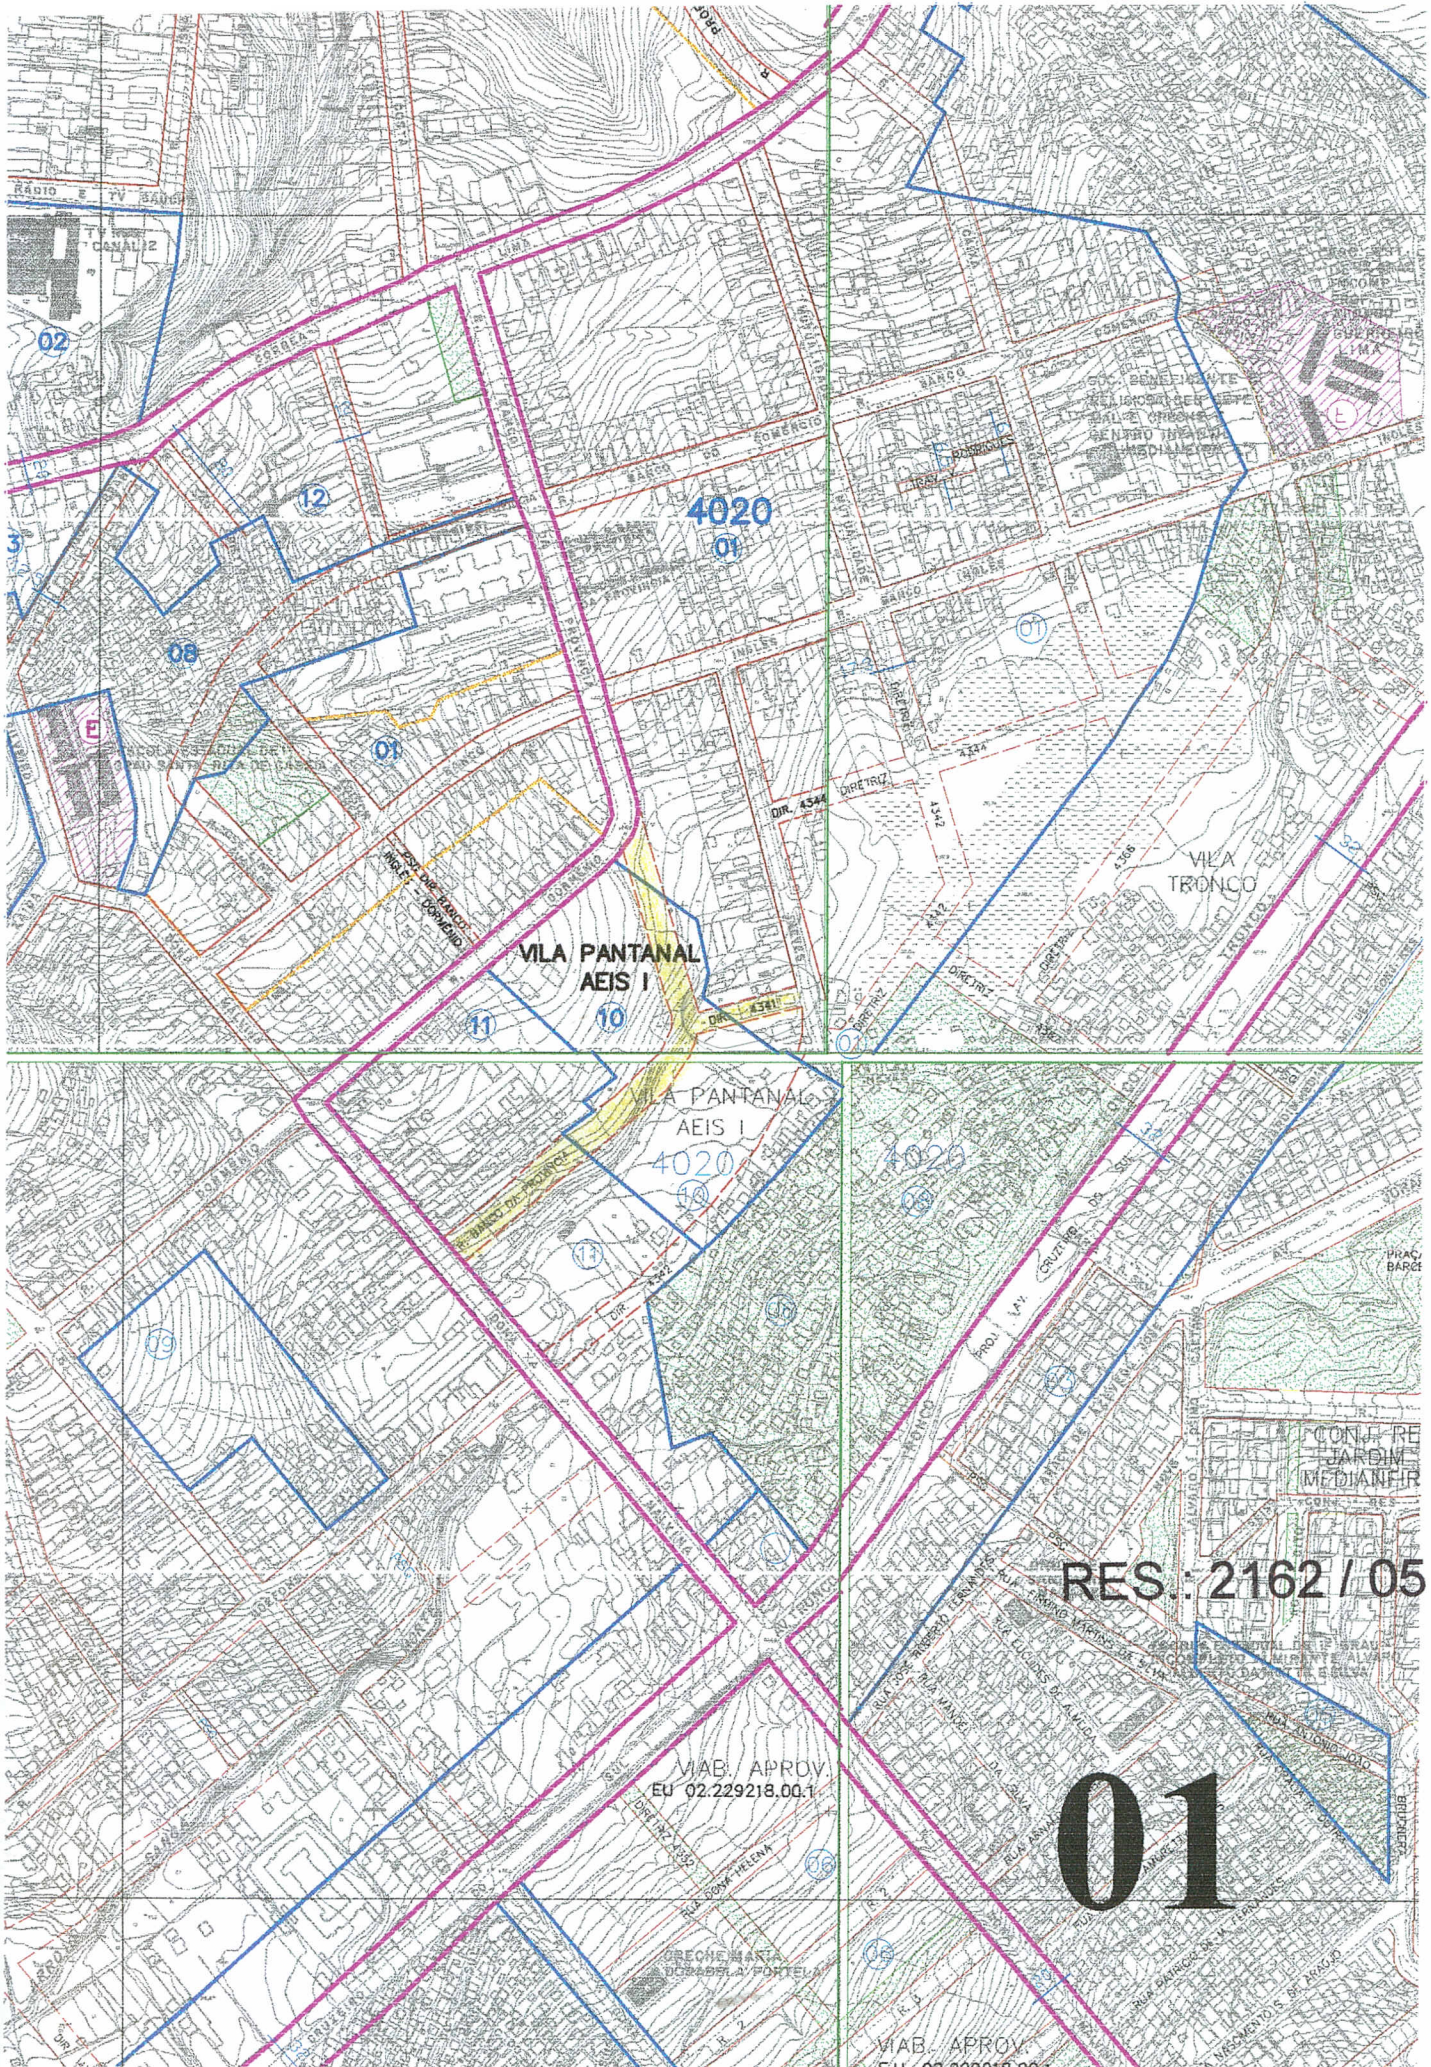

4020
01

VILA PANTANAL
AEIS I


VILA PANTANAL
AEIS I
4020
01

RES.: 2162 / 05

01

VIAB. APROV.
EU 02.229218.00.1

VIAB. APROV.
EU 01.000015.00.1

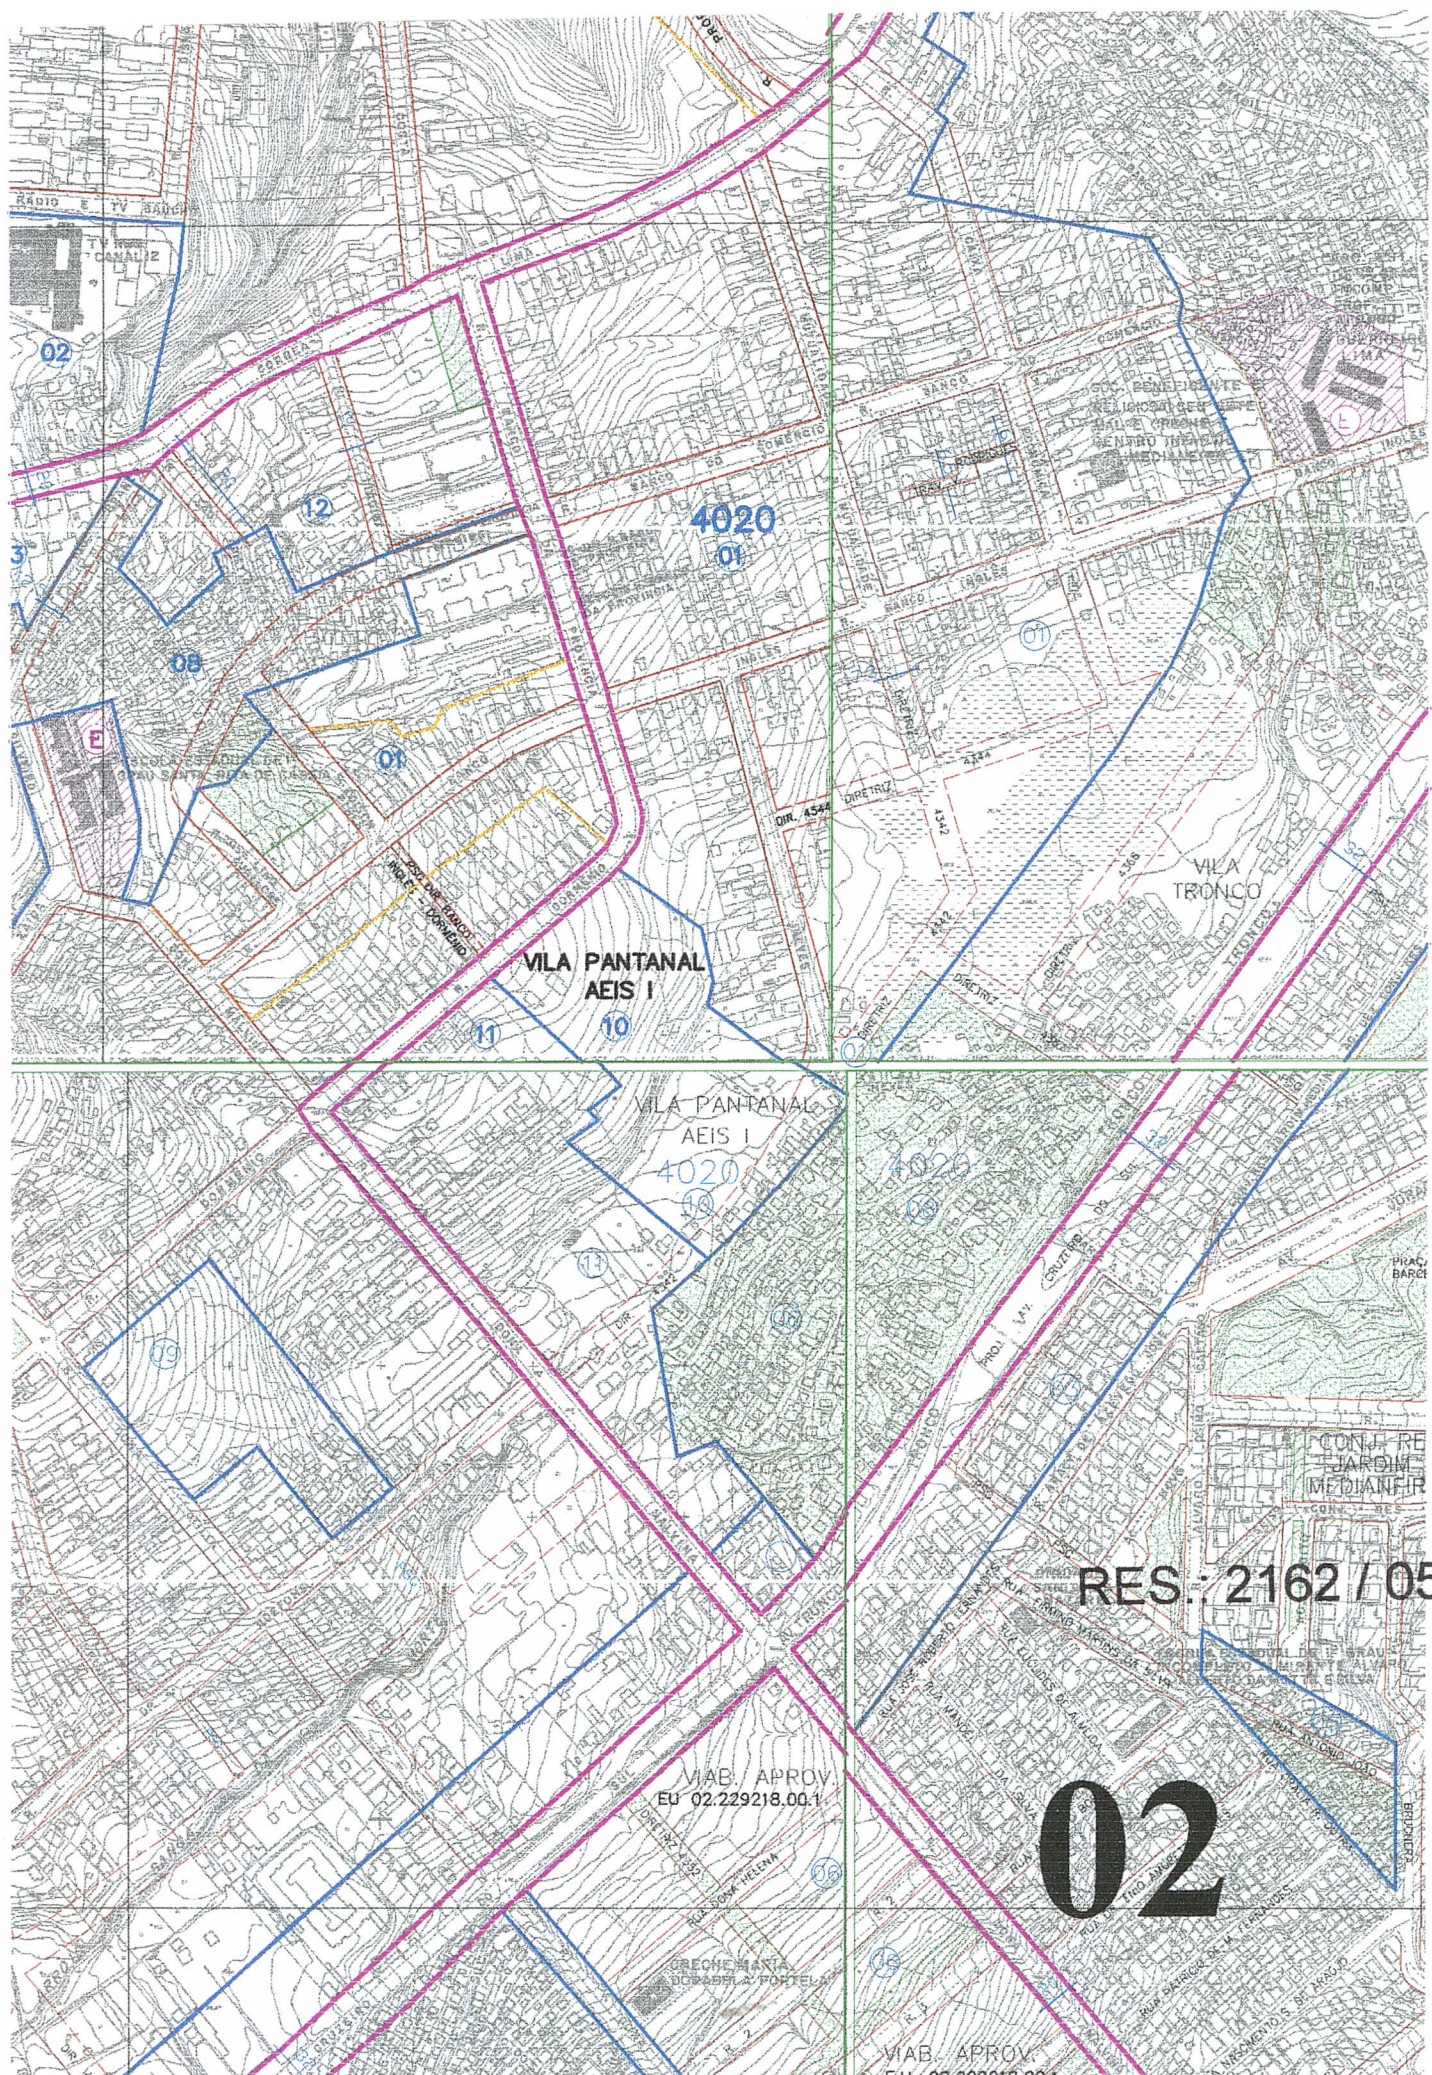

VILA PANTANAL
AEIS I

VILA PANTANAL
AEIS I

RES. 2162 / 05

02

VIAB. APROV.
EU 02.229218.00.1

VIAB. APROV.
EU 03.100115.00.1