



ALTERAÇÃO DE LIMITE DE ÁREA VERDE

HOMOLOGO EM _____ DE _____ DE 05

Dr. Eliseu Santos
Prefeito em Exercício
PREFEITO
José Fogaça

O CONSELHO MUNICIPAL DE DESENVOLVIMENTO URBANO AMBIENTAL, EM SESSÃO REALIZADA NO DIA 06/09 de 2005, FACE AO DISPOSTO NO ARTIGO 164, INCISO II, DA LEI COMPLEMENTAR N.º434, DE 01 DE DEZEMBRO DE 1999, APROVA :

O AJUSTE DO LIMITE DA ÁREA VERDE GRAVADA NO CONJUNTO RESIDENCIAL CEFER II, COM FRENTES PARA AS RUAS "UM" E "NOVE", LOCALIZADA NA MACROZONA 03, UEU 136, CONFORME CONSTA NA PLANTA DO ANEXO 2.

[Handwritten signature]
PRESIDENTE

[Handwritten signature]
EDUINO DE MATTOS

[Handwritten signature]
CONSELHEIRO RELATOR

[Handwritten signature]
[Handwritten signature]
[Handwritten signature]
[Handwritten signature]
[Handwritten signature]



ASSUNTO
ALTERAÇÃO DE LIMITE DE ÁREA VERDE

JUSTIFICATIVA

A PRESENTE PROPOSTA VISA À RETIFICAÇÃO DOS LIMITES DA ÁREA VERDE LOCALIZADA NO CONJUNTO RESIDENCIAL CEFER II

ESTA RESOLUÇÃO FOI ORIGINADA PELO PROCESSO N.º 02.296398.00.1

PRESIDENTE

CONSELHEIRO RELATOR

“DIGA NÃO ÀS DROGAS”

VILA N.ª Sra. DE FÁTIMA 3136

VIAB. APROVADA
PROC. 202737180

VIAB. APROV.
E.U. 202737189

VIAB. APROV.
E.U. 202737785

CONJ. RESID. CEFER II

CONJ. RES. CEFER II

CONJ. RES. CEFER I


CONJ. RESID. CEFER I

LOT. HIROPHILO DE AZAMBUJA
E.U. 02.242.666.8


LOT. HIROPHILO DE AZAMBUJA
E.U. 02.242.666.8

RES. Nº: 2167 / 05

01

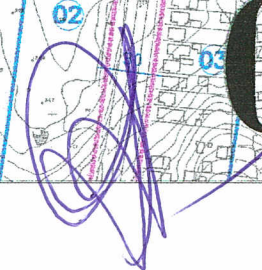

CONJ. RES.

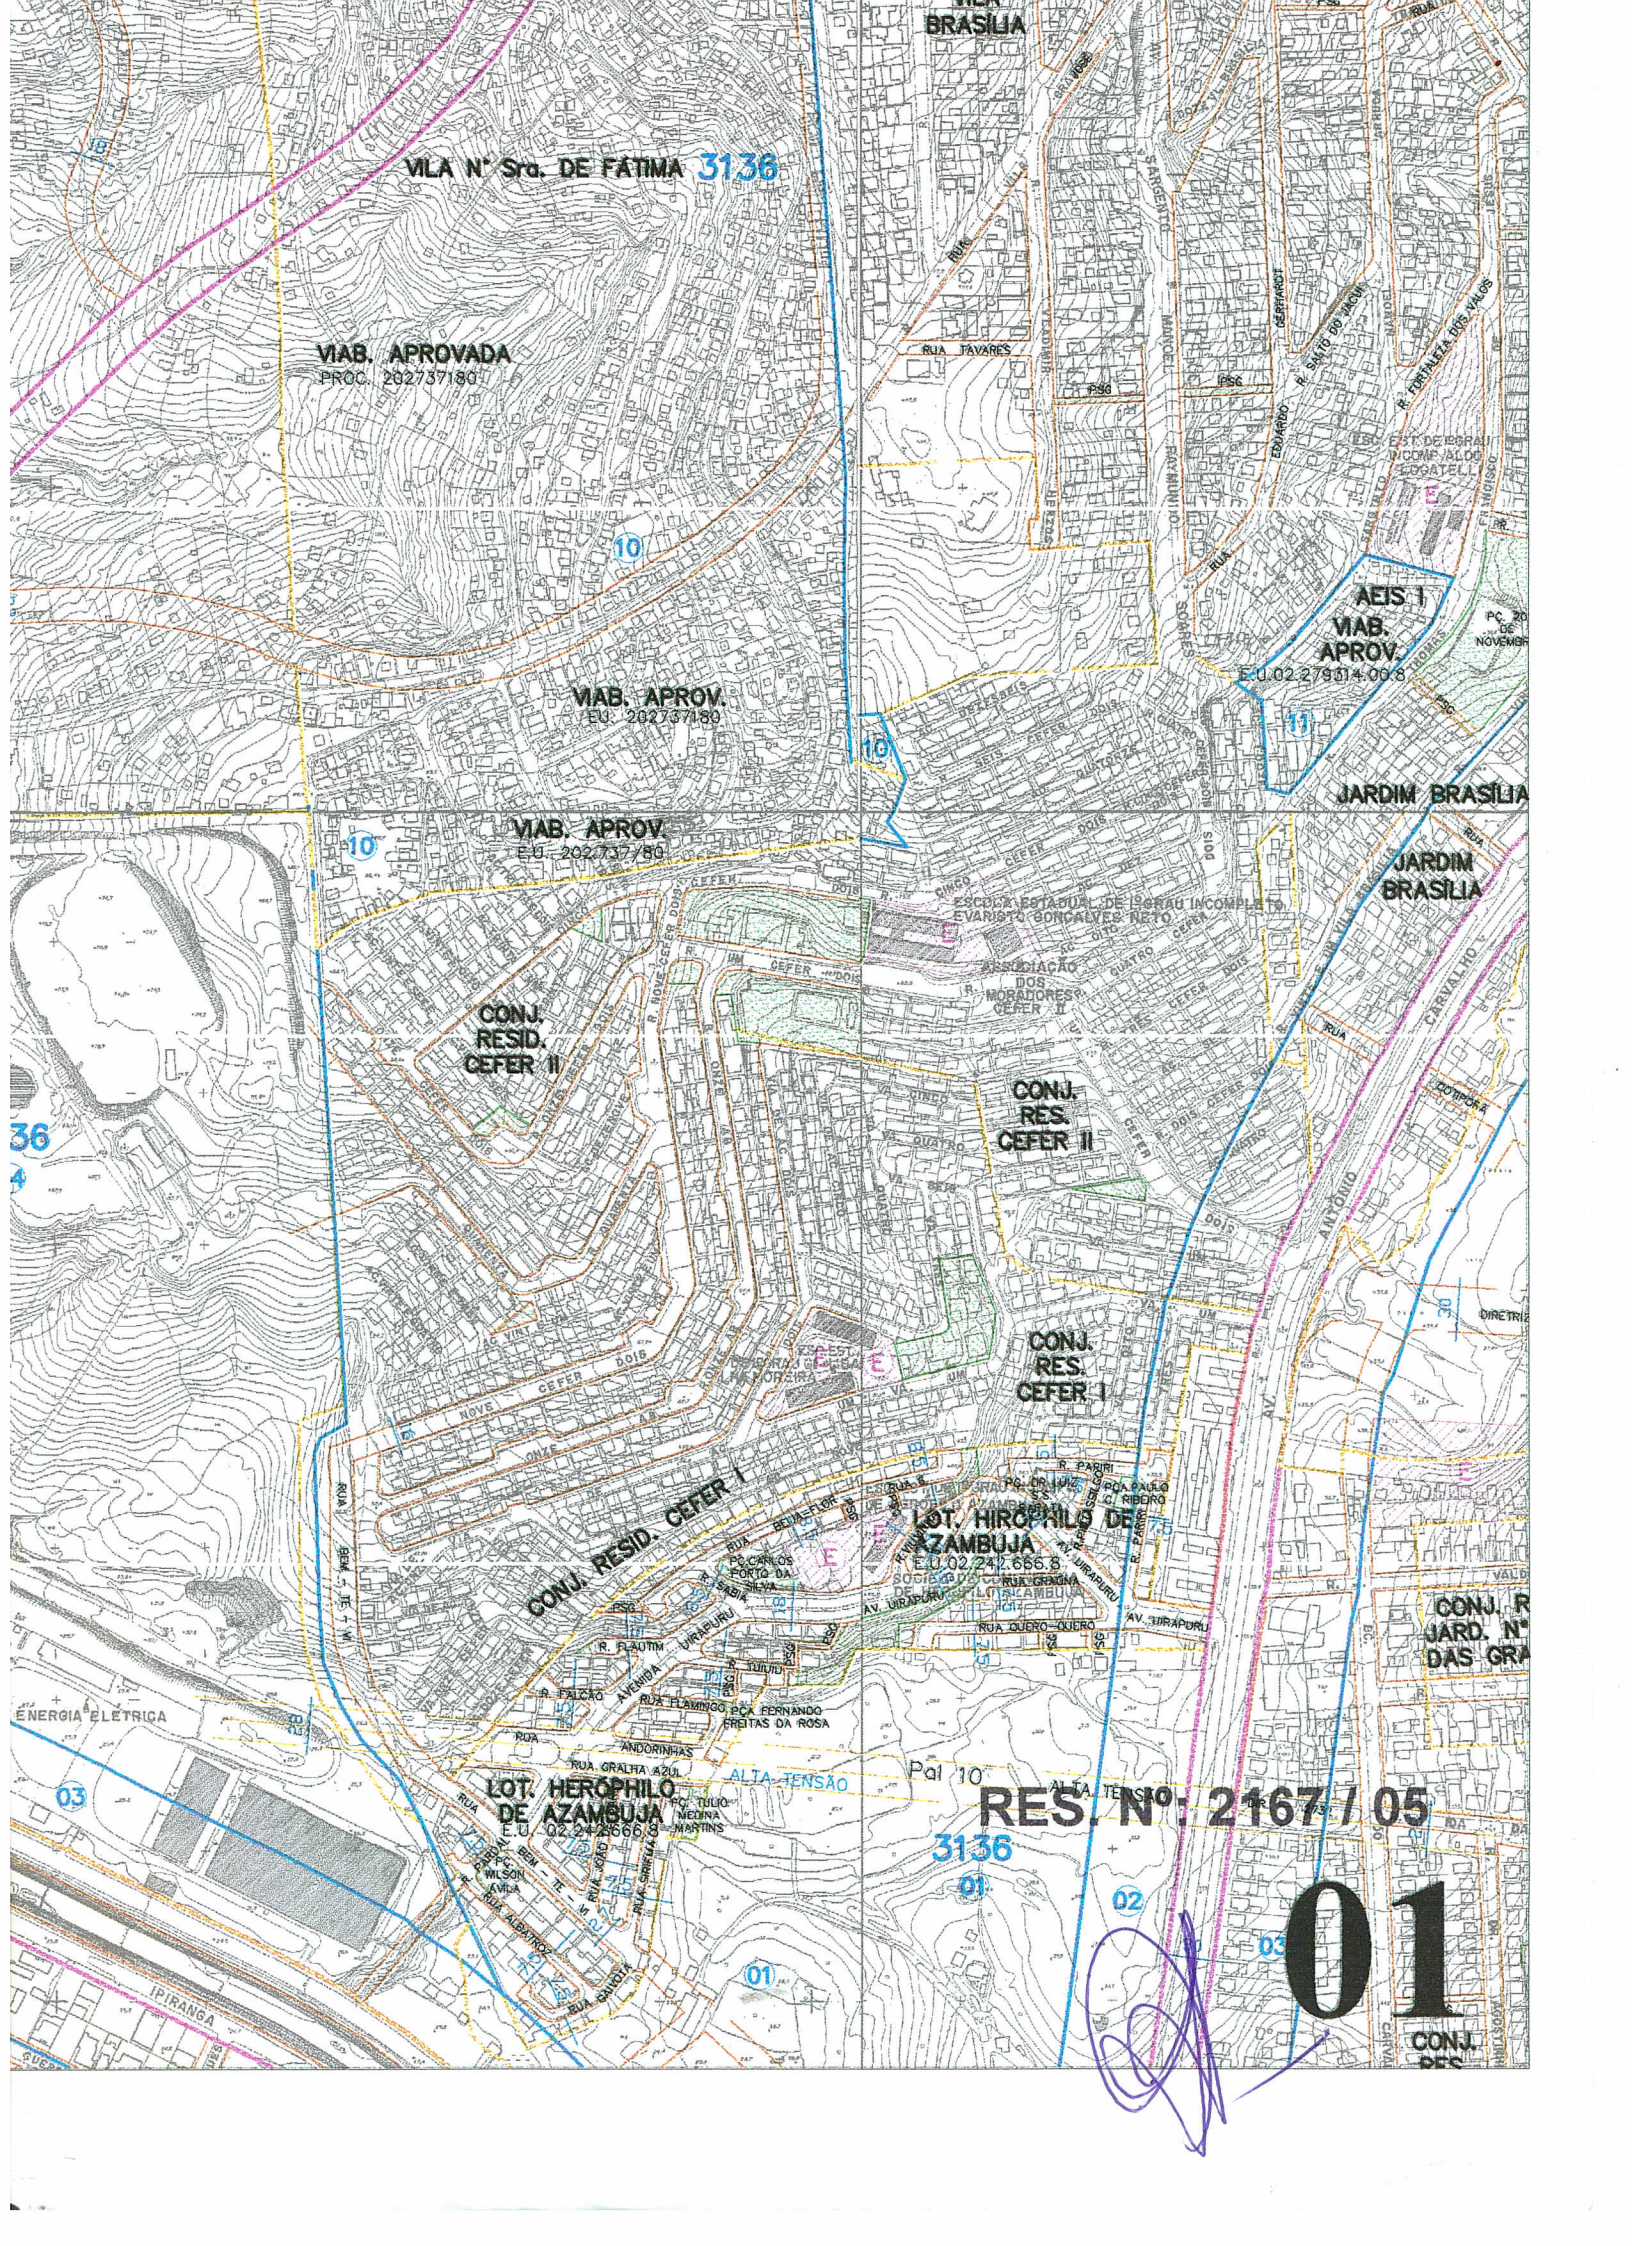

VILA N.º Sra. DE FATIMA 3136

VIAB. APROVADA
PRC. 202737180

VIAB. APROV.
E.U. 202737180

VIAB. APROV.
E.U. 202737180

CONJ. RESID. CEFER II

CONJ. RES. CEFER II

CONJ. RES. CEFER I


CONJ. RESID. CEFER I

LOT. HIROPHILO DE AZAMBUJA
E.U. 02.242.666.8

LOT. HIROPHILO DE AZAMBUJA
E.U. 02.242.666.8

RES. N.º: 2167 / 05

02

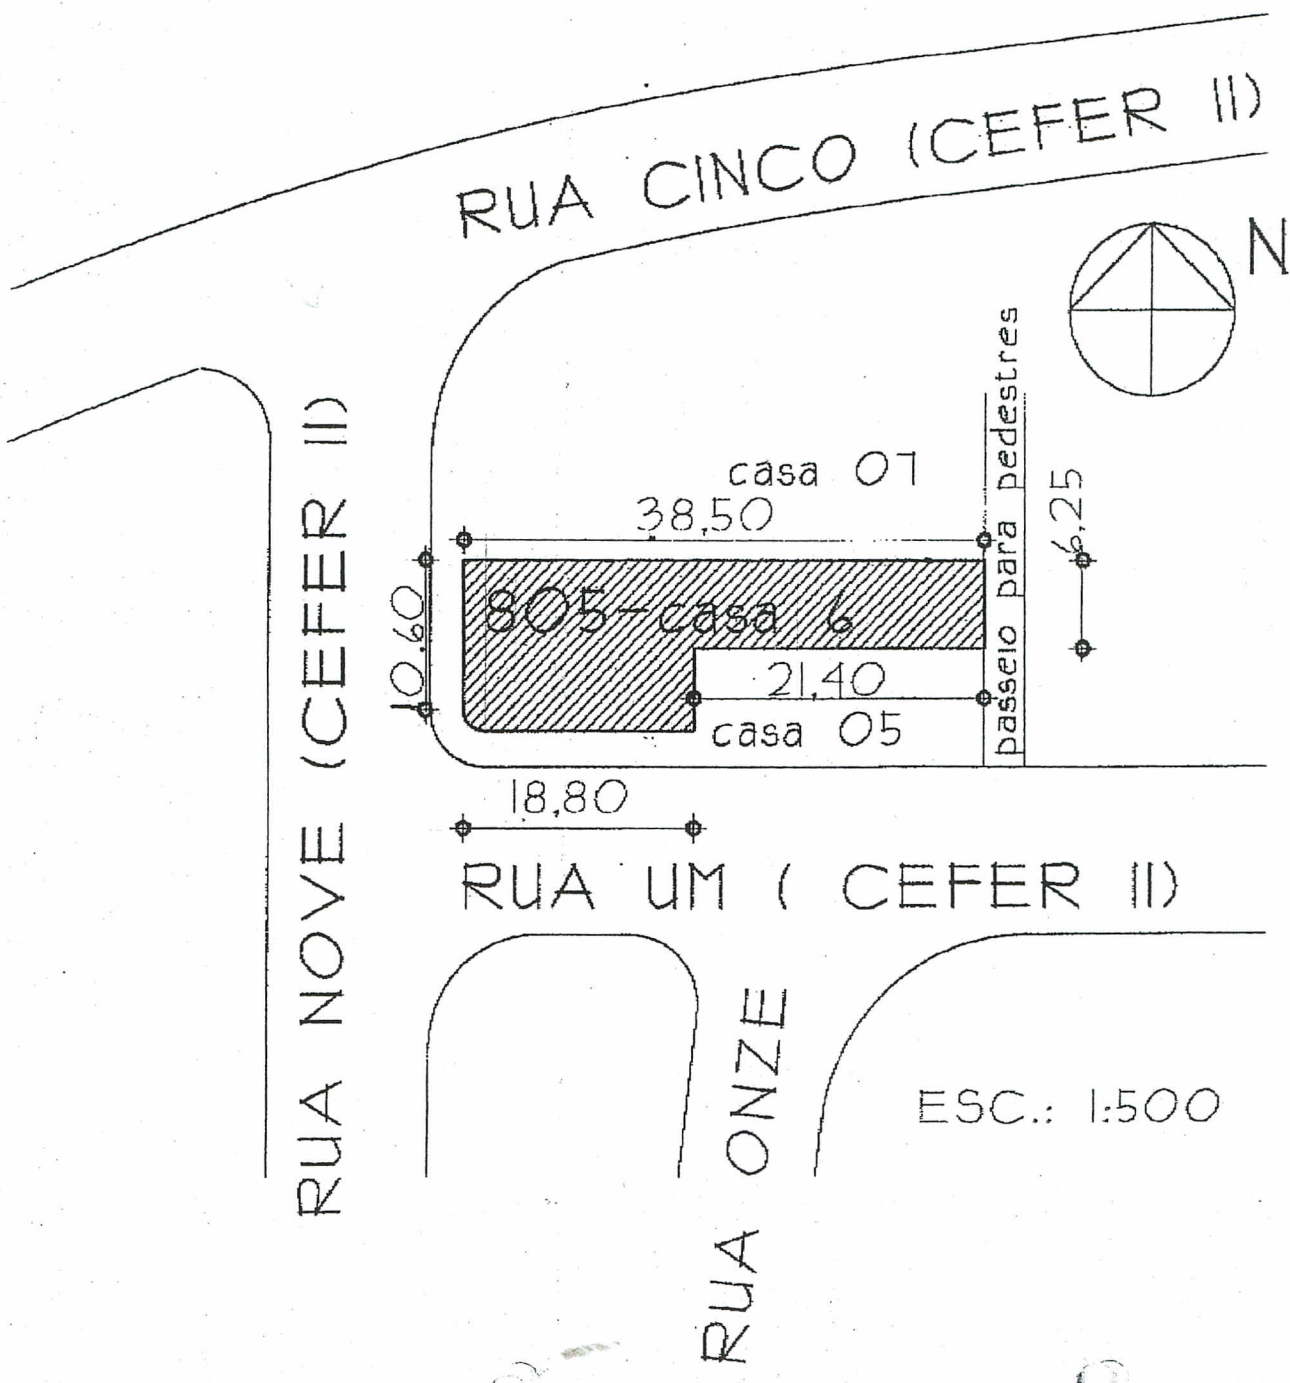

RUA CINCO (CEFER II)

RUA NOVE (CEFER II)

RUA UM (CEFER II)


RUA ONZE

805 - casa 6

casa 01

casa 05

passageo para pedestres

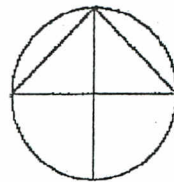

ESC.: 1:500