


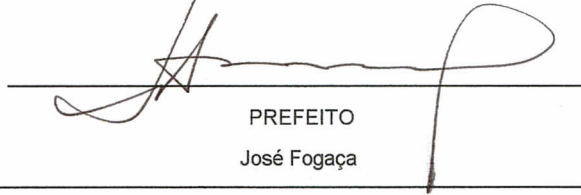


ASSUNTO
ELIMINAÇÃO DE TRAÇADO VIÁRIO.


HOMOLOGO EM 06 DE Outubro DE 2005



PREFEITO
José Fogaça


O CONSELHO MUNICIPAL DE DESENVOLVIMENTO URBANO AMBIENTAL, EM SESSÃO REALIZADA NO DIA 04 / 10 / 2005, FACE AO DISPOSTO NO ARTIGO 164, INCISO II, DA LEI COMPLEMENTAR Nº434, DE 1º DE DEZEMBRO DE 1999, APROVA:


A ALTERAÇÃO DO TRAÇADO DA RUA TIRADENTES JUNTO A RUA RAMIRO BARCELOS, MZ 01, UEU 030 CONFORME PLANTA "2" ANEXA.

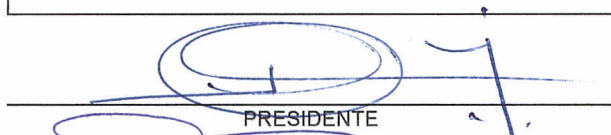
PRESIDENTE

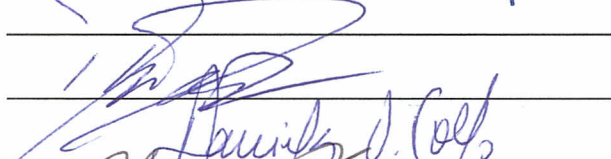


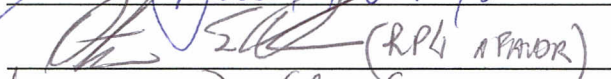
 (RPLI A PARAR)

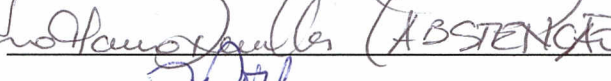
 (ABSTENÇÃO)

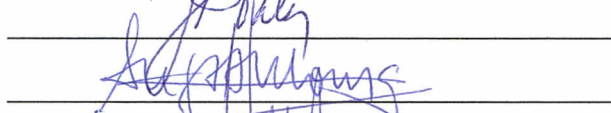


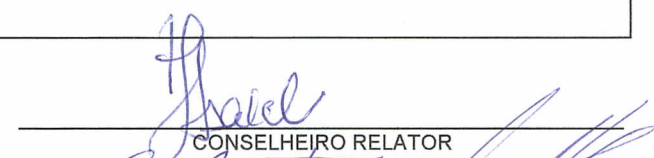




CONSELHEIRO RELATOR

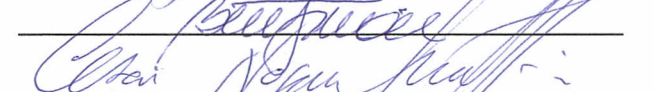


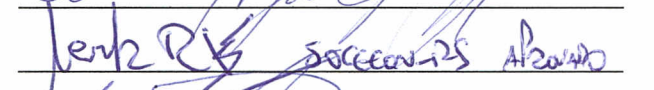


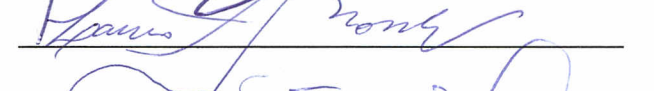

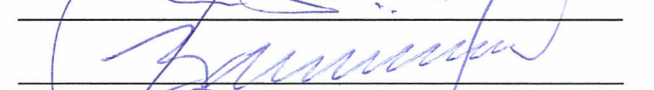

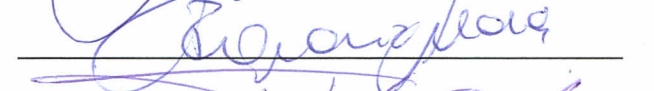

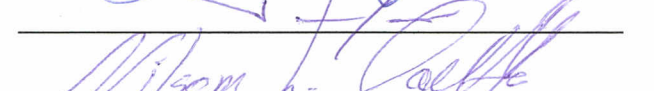

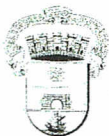


ASSUNTO
ELIMINAÇÃO DE TRAÇADO VIÁRIO

JUSTIFICATIVA

A PROPOSTA ATENDE DEMANDA DA EPTC COM VISTAS A OTIMIZAR A CIRCULAÇÃO VIÁRIA DO ENTORNO.


ESTA RESOLUÇÃO FOI ORIGINADA PELO EXPEDIENTE ÚNICO 002.072575.05.0

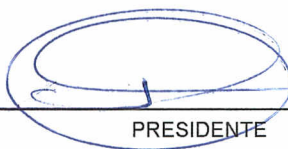

PRESIDENTE




CONSELHEIRO RELATOR

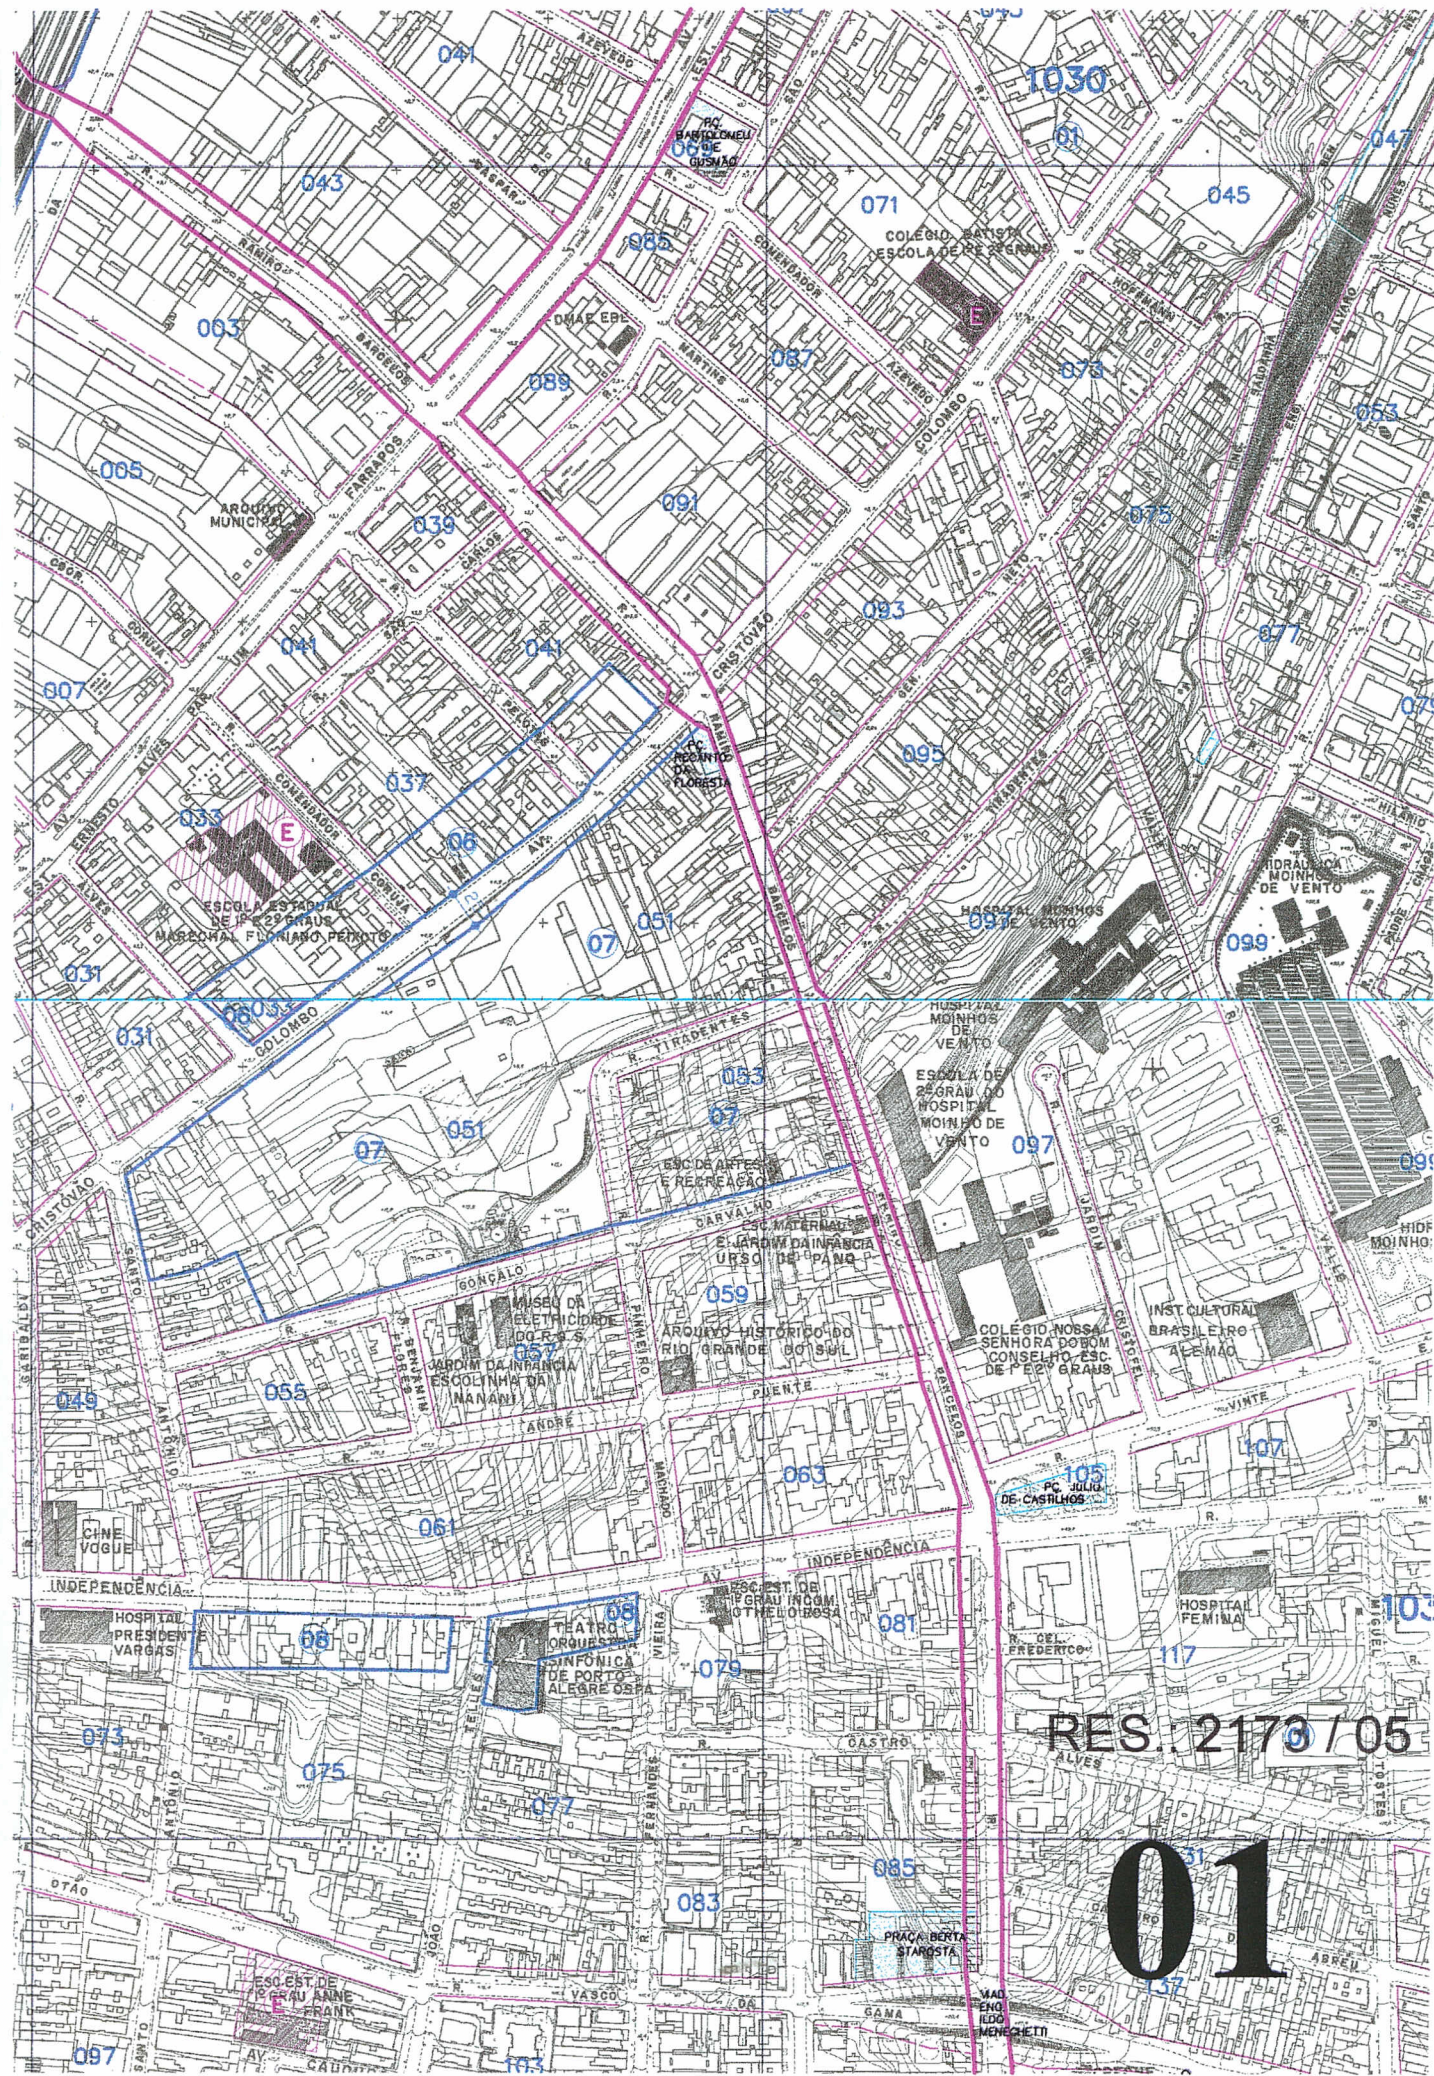

RES. 2173 / 05


01

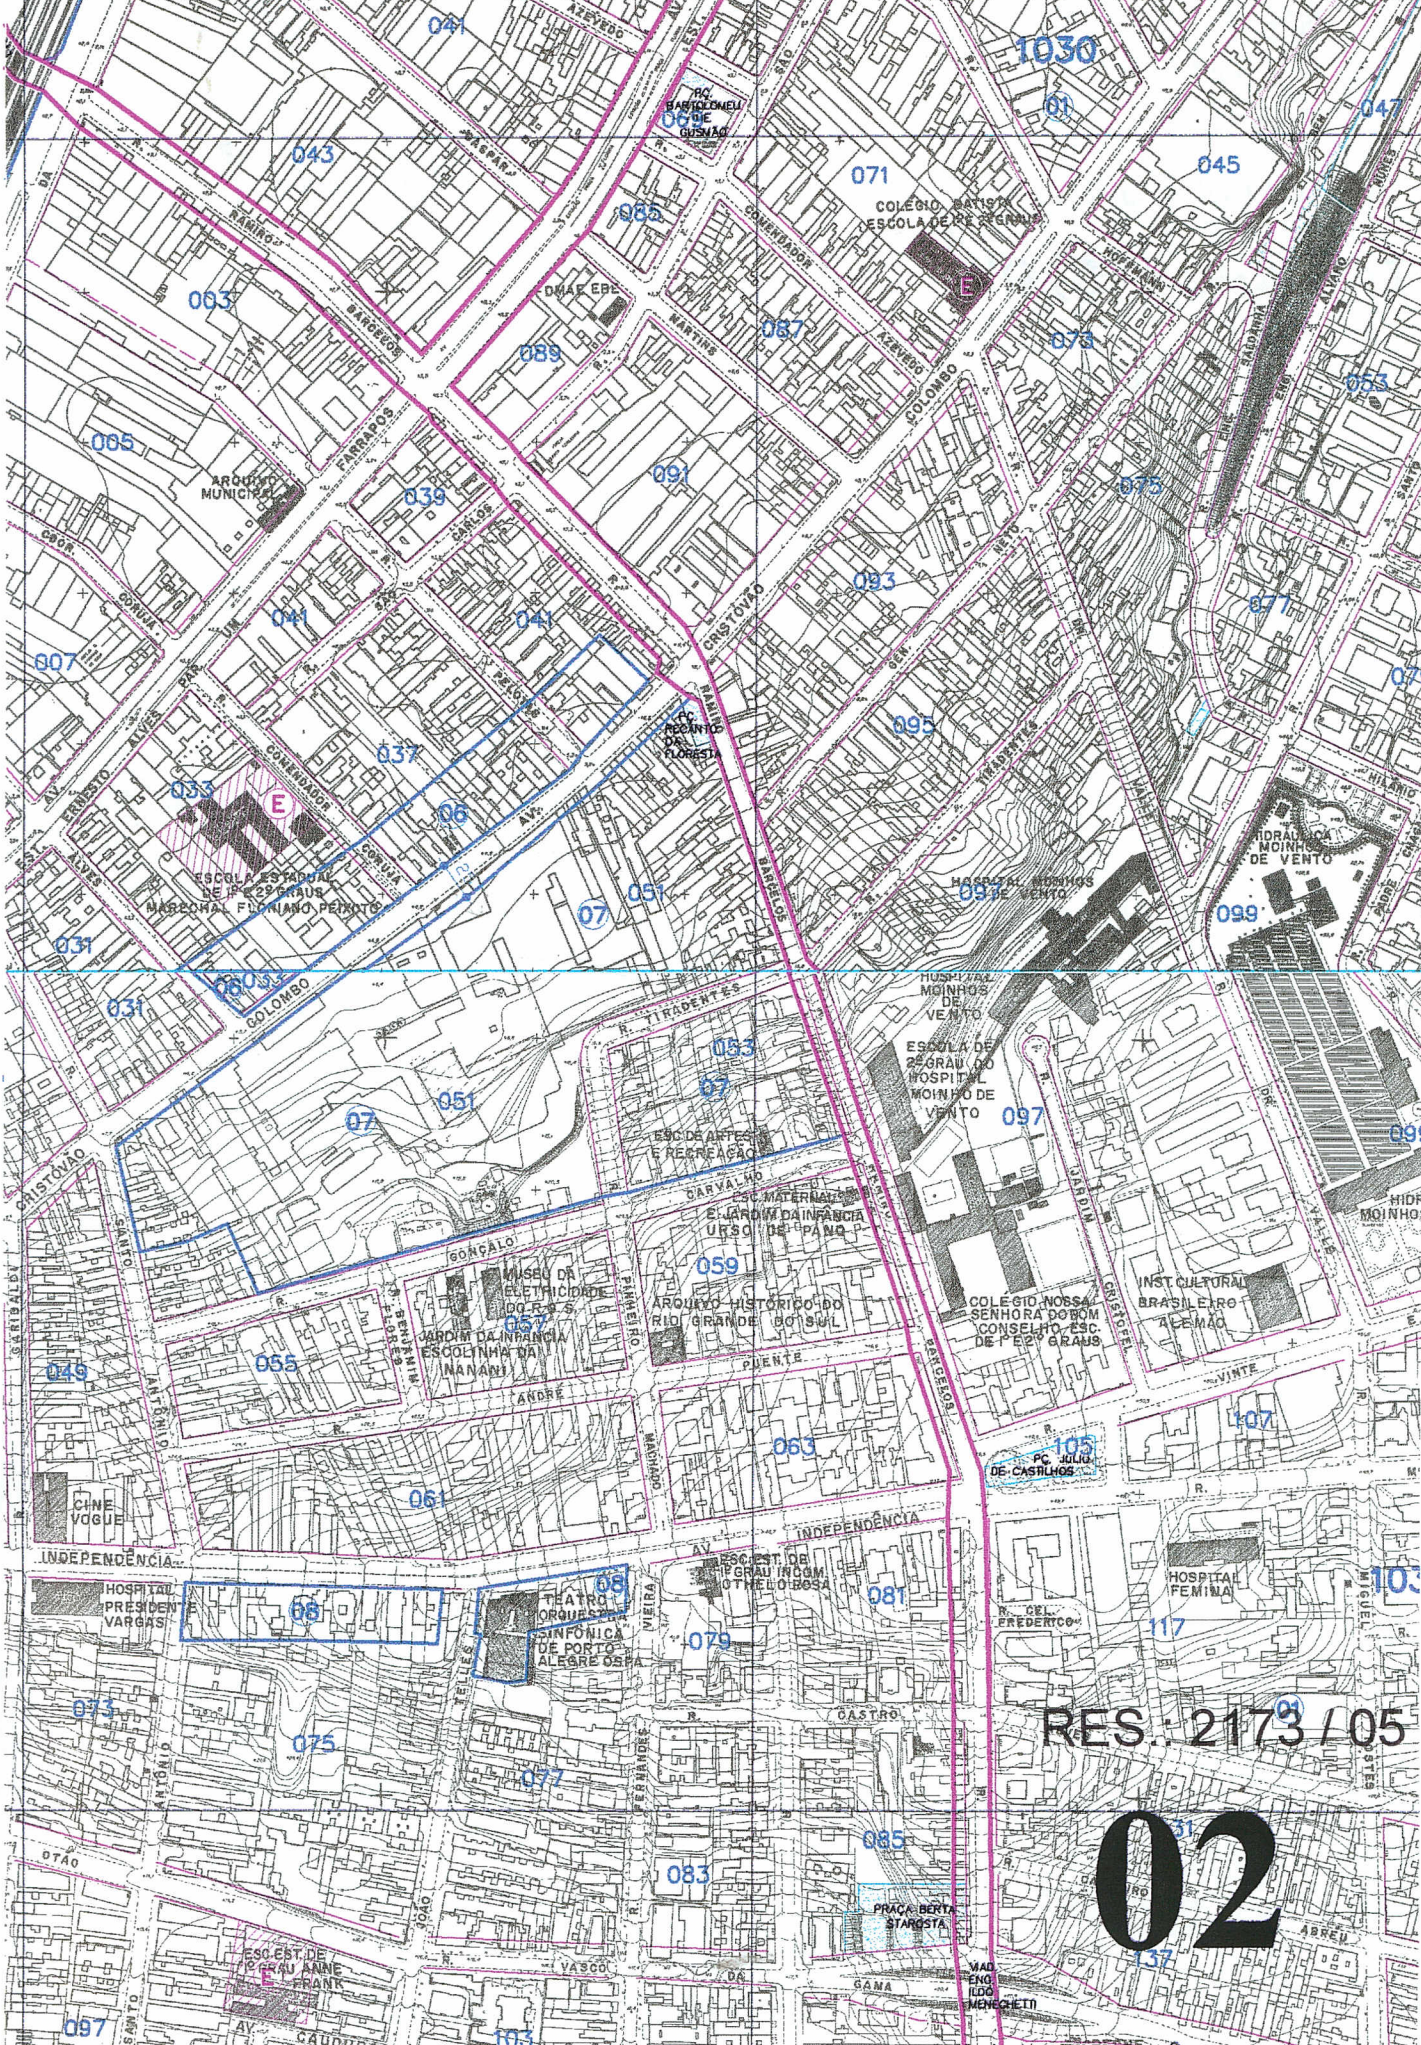

RES: 2173 / 05

02

A handwritten signature or mark in blue ink, located in the bottom right corner of the page. It appears to be a stylized name or initials.

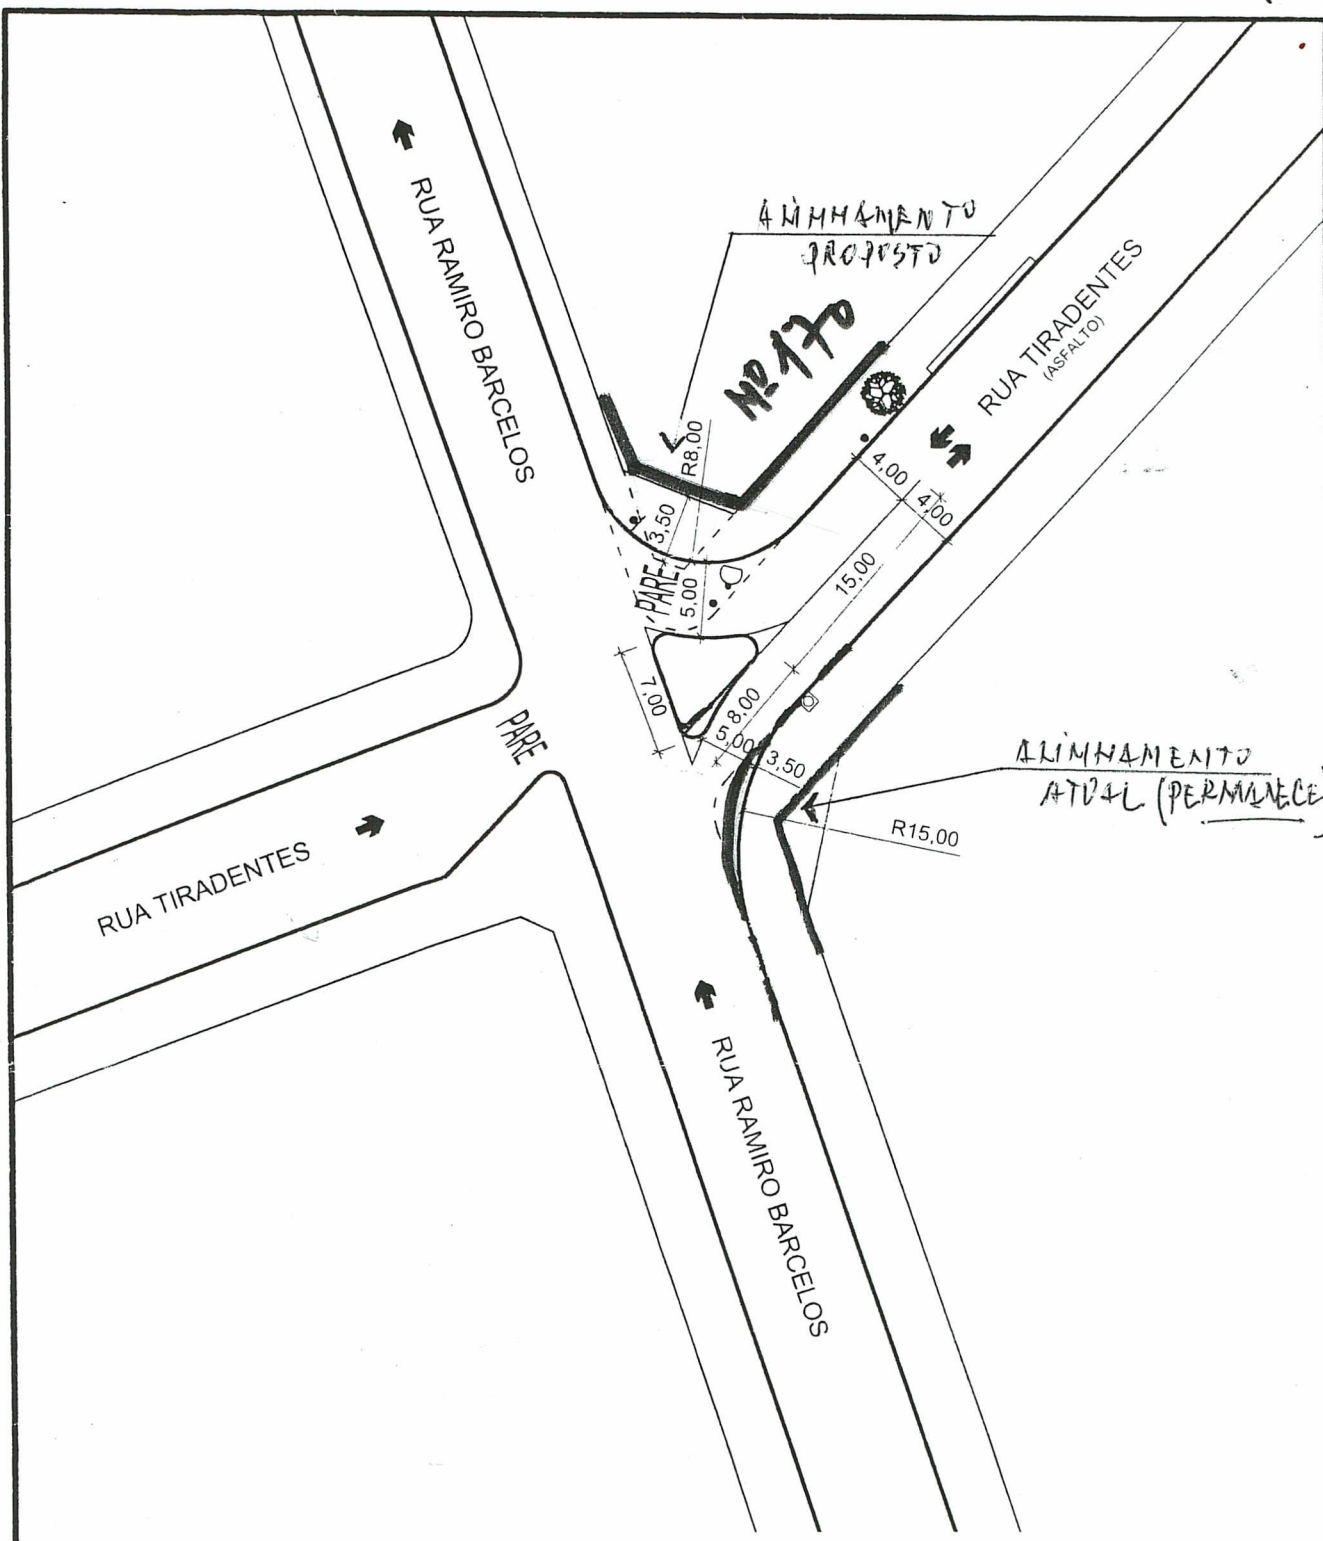

Fl. Processo nº



PMPA - Prefeitura Municipal de Porto Alegre
EPTC - Empresa Pública de Transporte e Circulação



Diretoria de Trânsito e Circulação
GPTC - Gerência de Planejamento de Trânsito e Circulação
CSF - Coordenação de Segurança e Fluidez

Projeto **CONSTRUÇÃO DE CANTEIRO**
 Rua Tiradentes x Rua Ramiro Barcelos

Resp. Susana	Data 28/12/2004	Escala 1/500	Desenho Gian Caon	Prancha Nº 0974.04
				Quadrante 872 AIII