



ASSUNTO
ALTERAÇÃO DE TRAÇADO VIÁRIO

HOMOLOGO EM

20

DE

Outubro

DE

2005

PREFEITO

José Fogaça

O CONSELHO MUNICIPAL DE DESENVOLVIMENTO URBANO AMBIENTAL, EM SESSÃO REALIZADA NO DIA 11/10/2005, FACE AO DISPOSTO NO ARTIGO 164, INCISO II, DA LEI COMPLEMENTAR Nº434, DE 1º DE DEZEMBRO DE 1999 APROVA:

A ELIMINAÇÃO DO PROLONGAMENTO PROJETADO DA TRAVESSA HÉLIO DIAS E CONSEQUENTE AJUSTE NO TRAÇADO DA DIR 3708 E RUA CLARINDA SIQUEIRA, MZ 01, UEU 086, CONFORME PLANA "2" ANEXA.

3709

Arq. Rosane Zettis Almeida
Supervisora SPU/SPM
Matr. 144212

PRESIDENTE


RPA A FAVOR

RPA A FAVOR

CONSELHEIRO RELATOR
EDUINO DE MATTOS

"DIGA NÃO ÀS DROGAS"

LINE

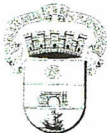


ASSUNTO
ALTERAÇÃO DE TRAÇADO VIÁRIO


JUSTIFICATIVA

A REGULARIZAÇÃO FUNDIÁRIA DA VILA SANTA CLARA, AEIS I, GEROU A PRESENTE PROPOSTA DE AJUSTE NO TRAÇADO DO ENTORNO.


ESTA RESOLUÇÃO FOI ORIGINADA PELO EXPEDIENTE ÚNICO 002.294910.00.5

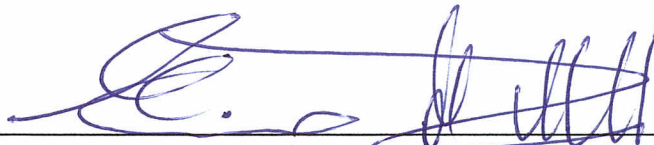

PRESIDENTE CONSELHEIRO RELATOR




CONSELHEIRO RELATOR PRESIDENTE

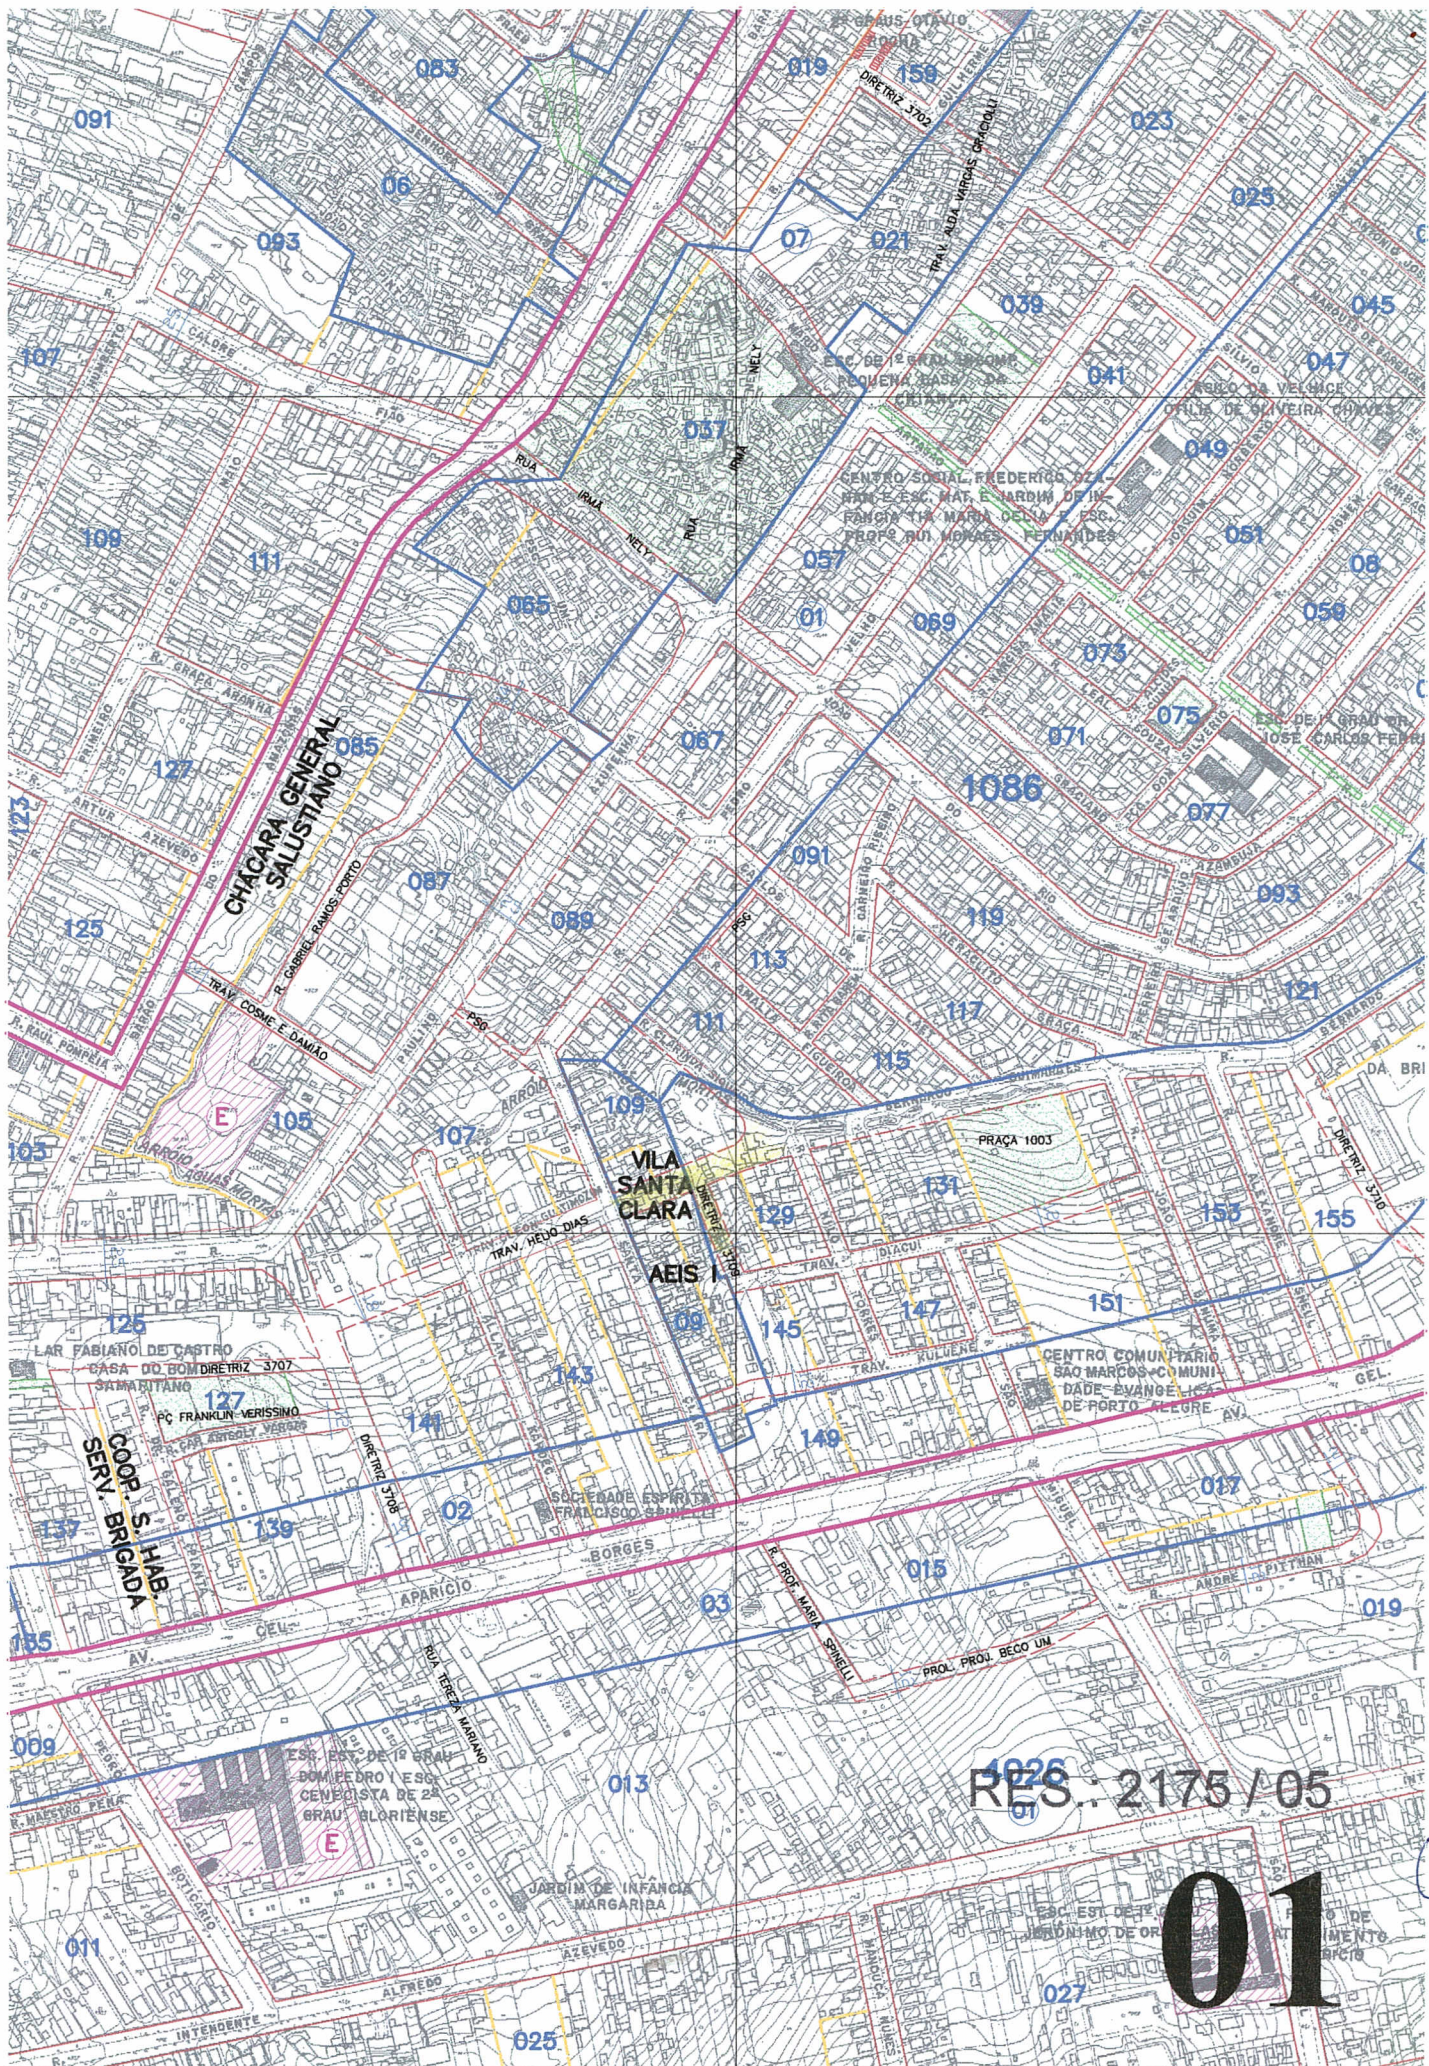

RES. 2175 / 05

01

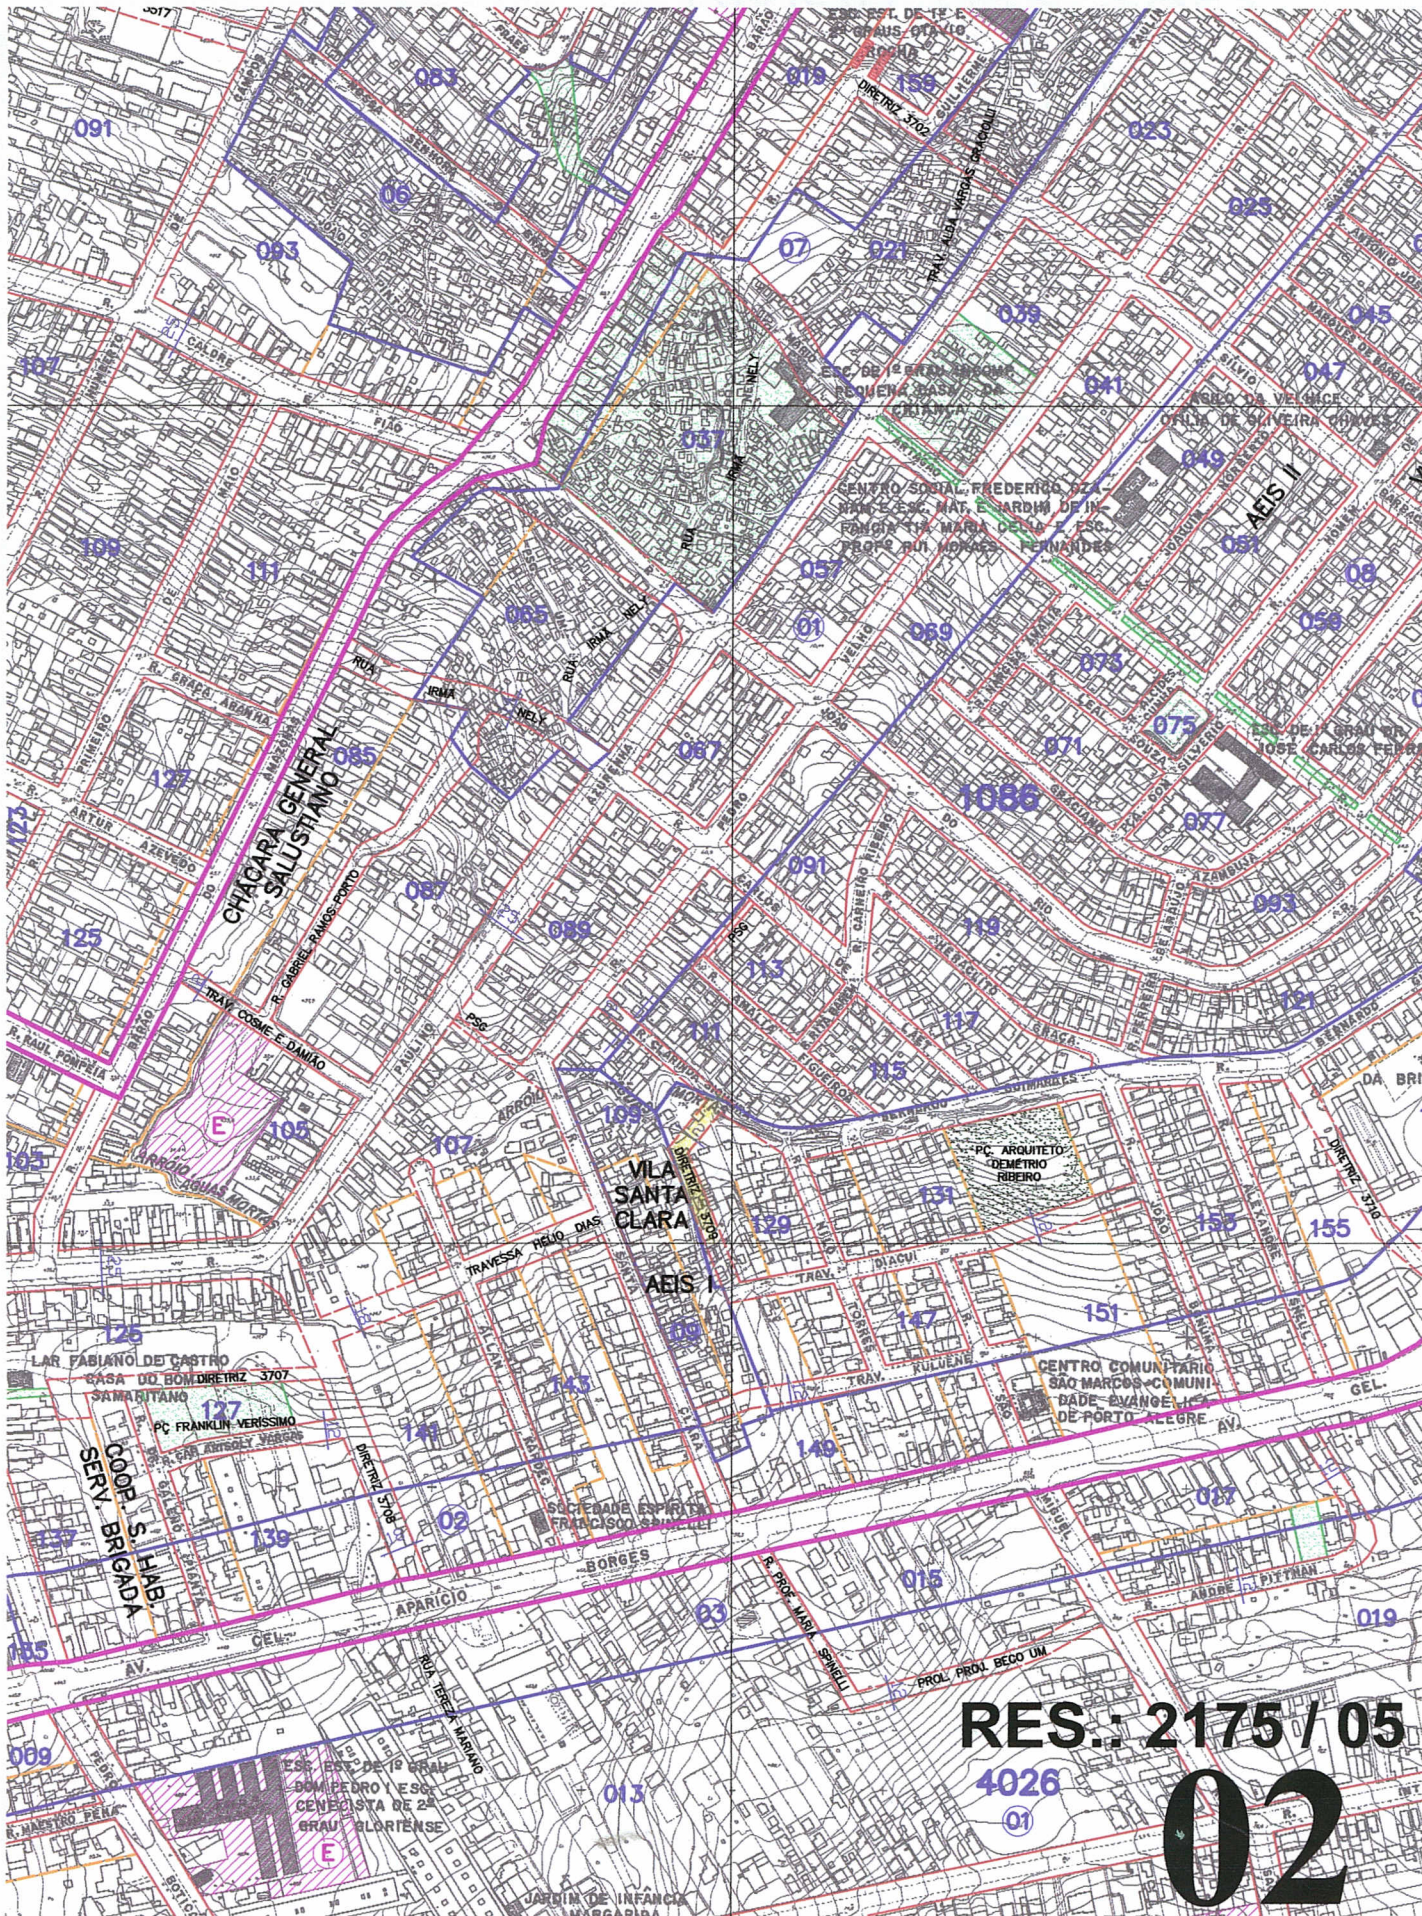

RES.: 2175 / 05

4026
01

02

Handwritten signature or mark