

ASSUNTO
ALTERAÇÃO DE TRAÇADO VIÁRIO, GRAVAME E DESGRAVAME DE ÁREA VERDE , GRAVAME E DESGRAVAME DE ÁREA DE ESCOLA

HOMOLOGO EM 26 DE 12 DE 2005

PREFEITO
José Fogaça

O CONSELHO MUNICIPAL DE DESENVOLVIMENTO URBANO AMBIENTAL, EM SESSÃO REALIZADA NO DIA 29 / 11 / 2005, FACE AO DISPOSTO NO ARTIGO 164, INCISO II, DA LEI COMPLEMENTAR Nº434, DE 1º DE DEZEMBRO DE 1999 APROVA:

A ALTERAÇÃO DO TRAÇADO DA DIRETRIZ 2718, A SUPRESSÃO DAS DIRETRIZES 2714 E 2715, A EXCLUSÃO DE ÁREA DE ESCOLA NO QUARTEIRÃO FORMADO PELA RUA FRANCISCO V. LORENZ, BECO DO CARVALHO, RUA MARIA QUITÉRIA DE JESUS E DIR. 2718, INCLUSÃO DE ÁREA DE ESCOLA E ALTERAÇÃO NOS LIMITES DE ÁREA VERDE JUNTO AO BECO SOUZA COSTA, ALTERAÇÃO NOS LIMITES DE ÁREA VERDE JUNTO A RUA ENG. JOSÉ A. BETTEGA CASSOL, AJUSTE NAS SUBUNIDADES 01 E 02 DA MZ 04, UEU 002 E A INCLUSÃO DO PROLONGAMENTO DO BECO SOUZA COSTA COM LARGURA DE 12,50 METROS, CONFORME PLANTA "2", ANEXA..

PRESIDENTE

Edmundo de Mattos

[Signature]

[Signature] RP4 (A FAVOR)

[Signature]

[Signature]

Gilda Franco

[Signature]

CONSELHEIRO RELATOR

[Signature]

[Signature] Soccorreus (A favor)

[Signature]

[Signature]



ASSUNTO
ALTERAÇÃO DE TRAÇADO VIÁRIO, GRAVAME E DESGRAVAME DE ÁREA VERDE E GRAVAME E DESGRAVAME
DE ÁREA DE ESCOLA

JUSTIFICATIVA

A PRESENTE PROPOSTA VISA ADEQUAR O TRAÇADO DO PDDUA- PLANO DIRETOR DE DESENVOLVIMENTO URBANO AMBIENTAL, CONSTANTE EM SEUS MAPAS E A PROPOSTA DE TRAÇADO DO LOTEAMENTO APROVADO PELA CTAAPS.

ESTA RESOLUÇÃO FOI ORIGINADA PELO PROCESSO 002.298746.00.5


PRESIDENTE


CONSELHEIRO RELATOR

JARDIM DO CEDRO
VIAB. APROV.

AEIS I
VIAB. APROV.
E.U. 02.279.514.00.8

AEIS I
VIAB. APROV.
E.U. 02.279.514.00.8

VIABILIDADE
APROVADA
E.U. 2.298.746.5

4002

CONJ. RES.
JARD. N.º 5
DAS GRAÇAS


LOTEAM. JARDIM
NOSSA SENHORA
DAS GRAÇAS


CONJ.
RES.
PROF.
EGYDIO
HERVE

RES: 2181 / 05

01

9

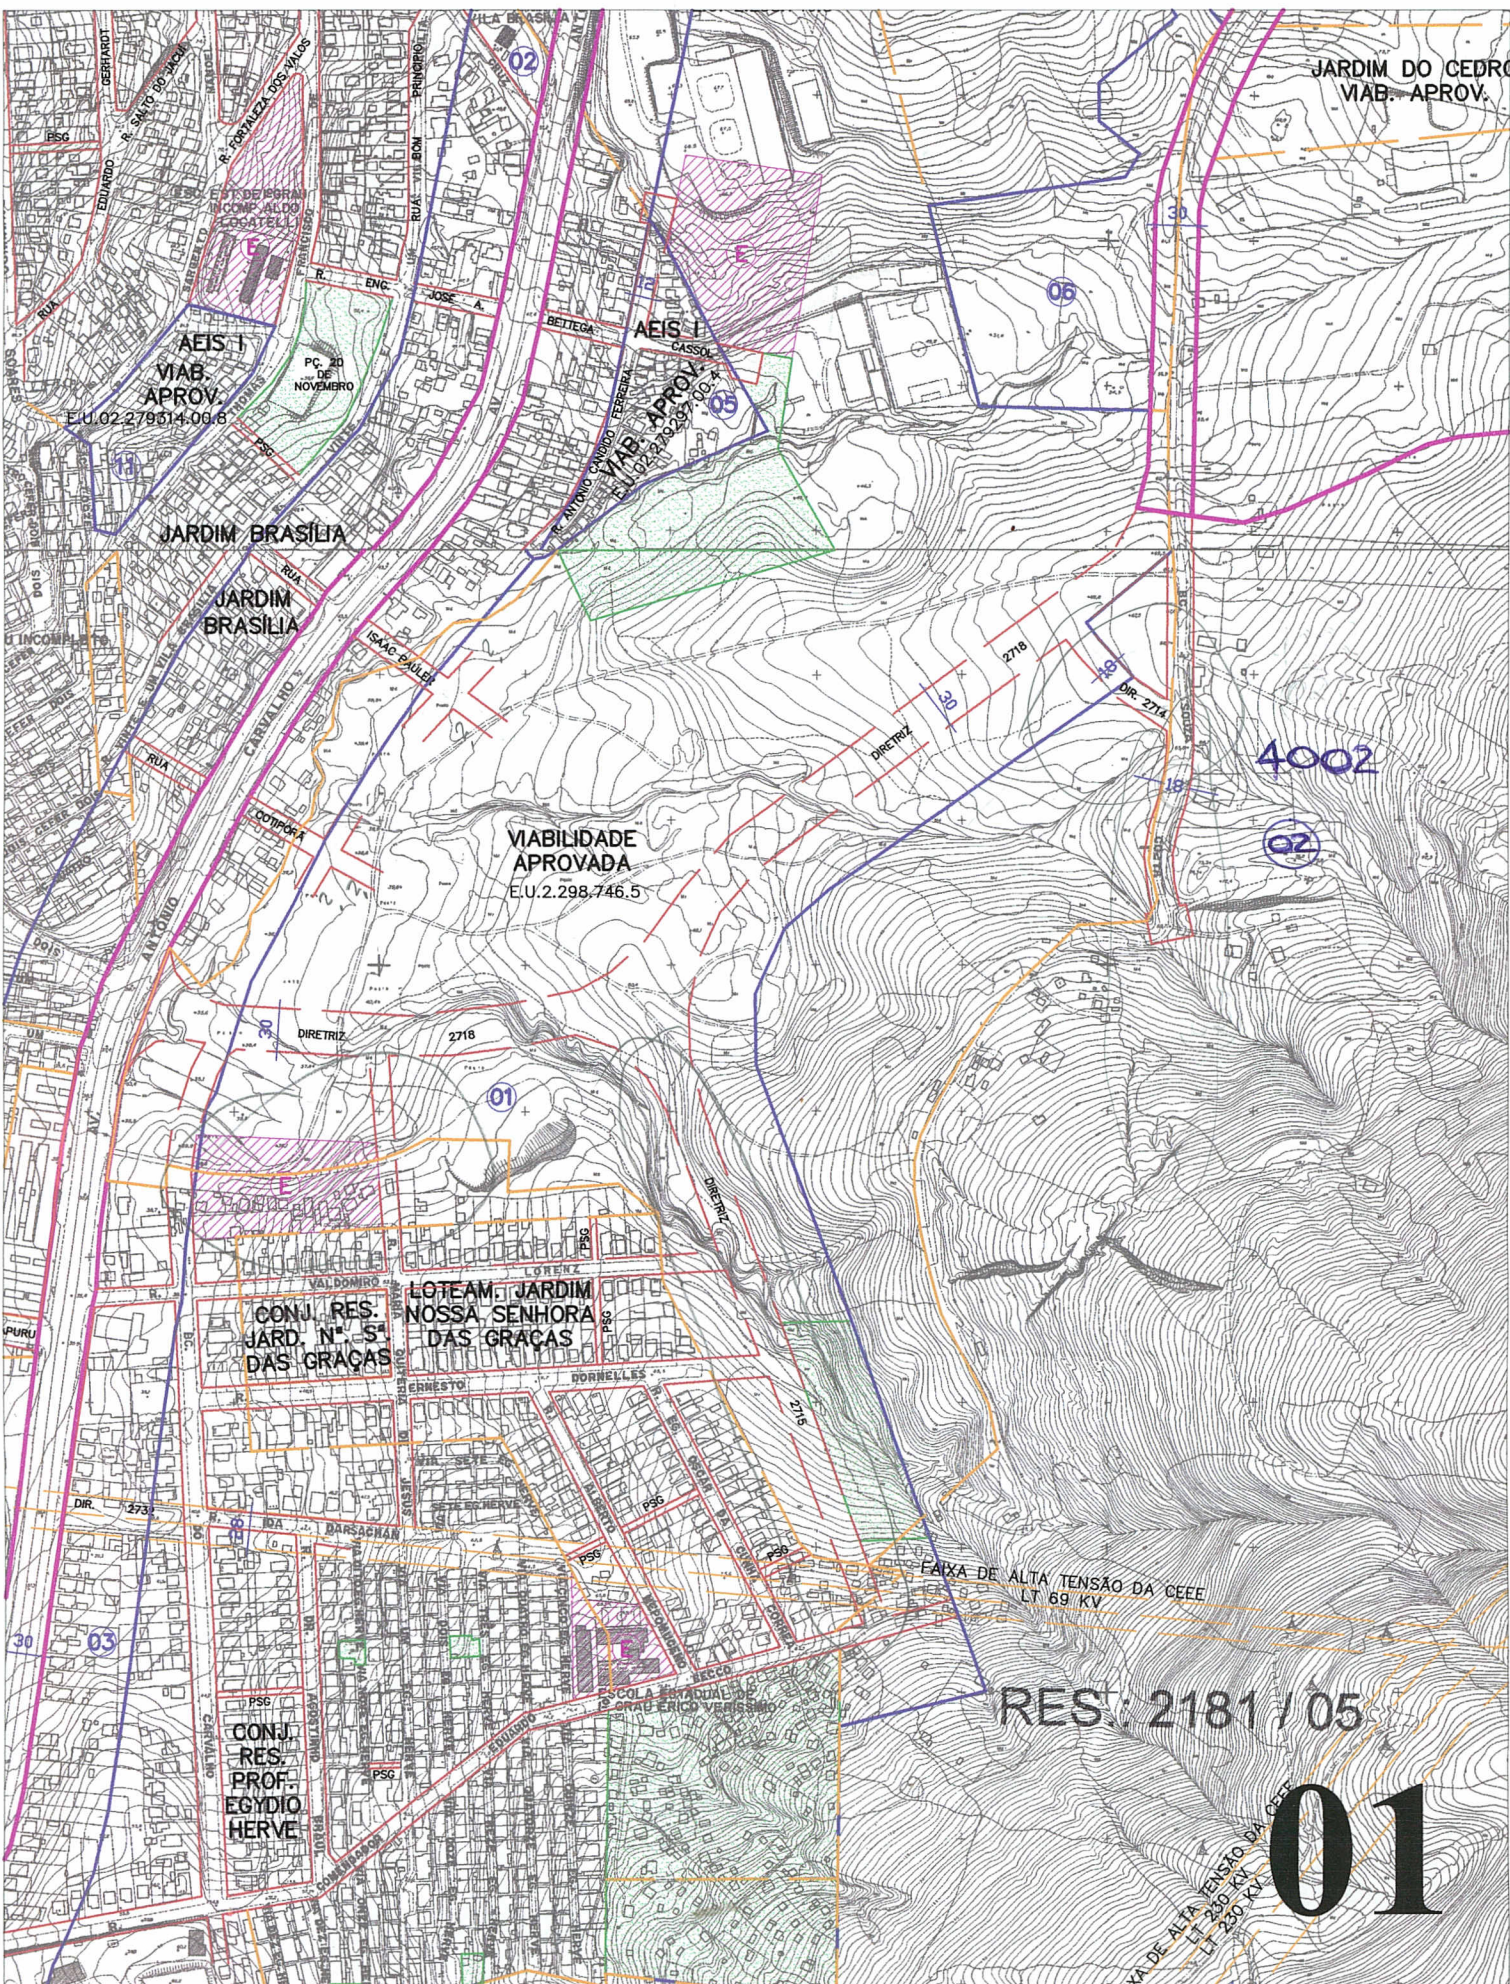

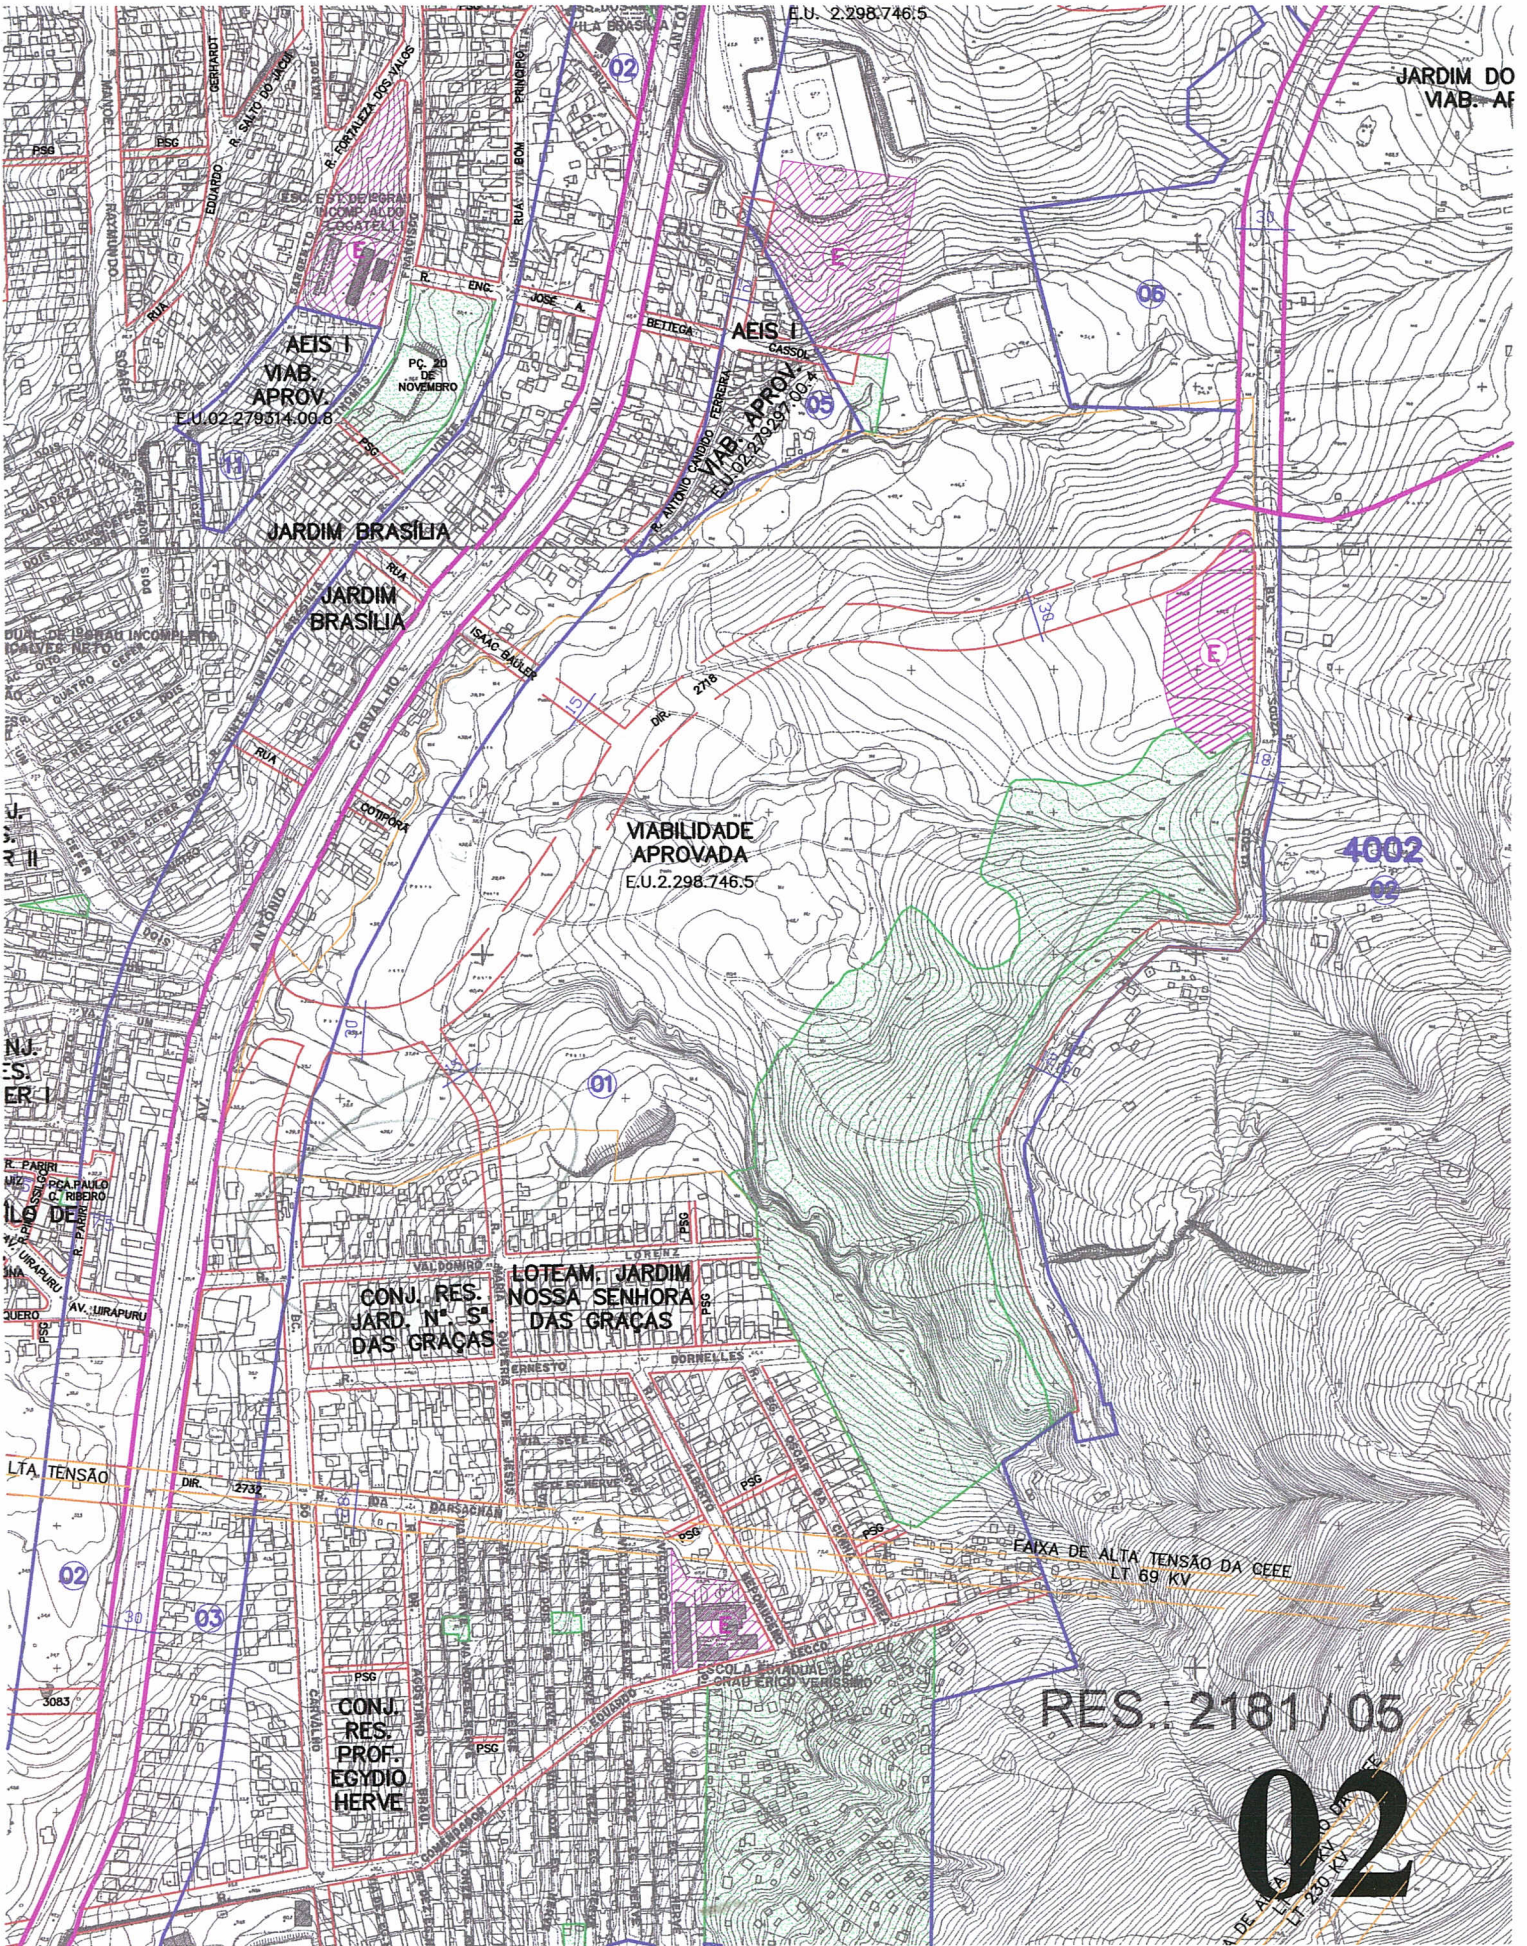

107-CPU-UPSD-GOMES-LOT. OSCAR RUBIM R02

Handwritten signature or initials.