



ASSUNTO
ALTERAÇÃO DE TRAÇADO VIÁRIO

HOMOLOGO EM 8 DE Agosto DE 2006

PREFEITO
José Fogaça

O CONSELHO MUNICIPAL DE DESENVOLVIMENTO URBANO AMBIENTAL, EM SESSÃO REALIZADA NO DIA 01 DE 08 DE 2006, FACE AO DISPOSTO NO ARTIGO 164, INCISO II, DA LEI COMPLEMENTAR Nº434, DE 1º DE DEZEMBRO DE 1999 APROVA:

A ELIMINAÇÃO DIR 3705 E A TRANSFORMAÇÃO DE PASSAGEM PARA PEDESTRES EM VIA COM 12,50M DE LARGURA, COMPREENDIDA ENTRE A AV. CEL. APARÍCIO BORGES E A RUA CAPITÃO CRISTALINO FAGUNDES, MZ 01, UEU 086, CONFORME PLANTA "2" ANEXA.

PRESIDENTE

CONSELHEIRO RELATOR



ASSUNTO
ALTERAÇÃO DE TRAÇADO VIÁRIO

JUSTIFICATIVA

A ALTERAÇÃO PROPOSTA TEM POR FINALIDADE ATENDER DEMANDA DA EPTC PARA OTIMIZAR A CIRCULAÇÃO LOCAL, BUSCANDO MINIMIZAR A INCIDÊNCIA SOBRE ÁREAS JÁ OCUPADAS.


ESTA RESOLUÇÃO FOI ORIGINADA PELO PROCESSO 002.301663.00.3



PRESIDENTE



CONSELHEIRO RELATOR

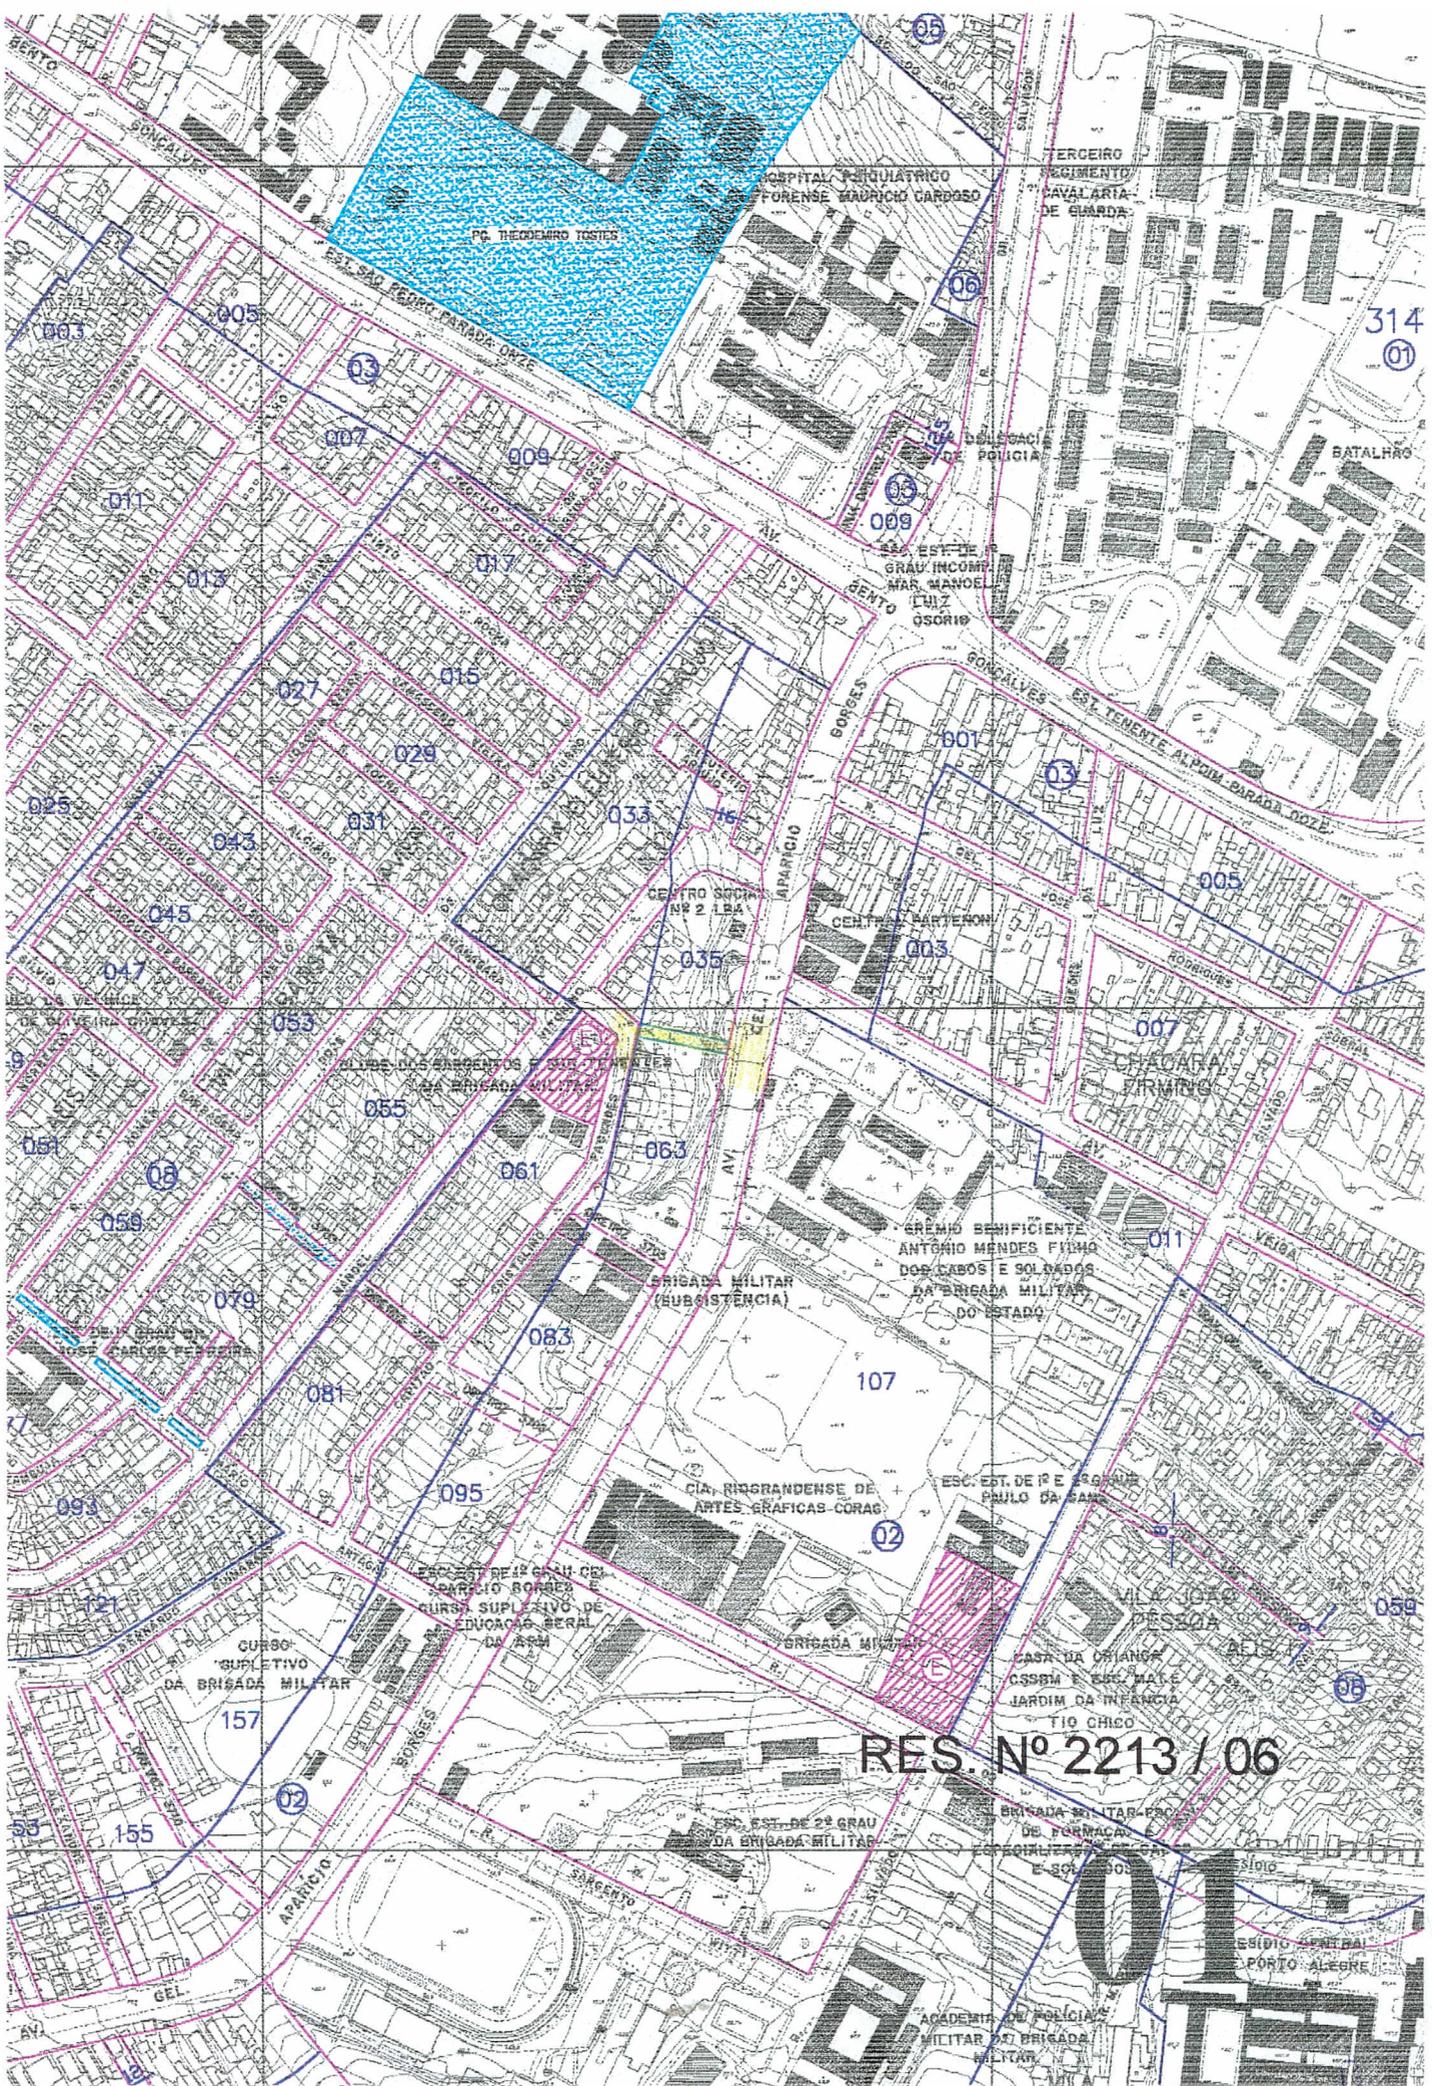


RES. Nº 2213 / 06

01

Handwritten signature or mark.

Handwritten mark resembling a stylized 'J' or 'L' in the top left corner.

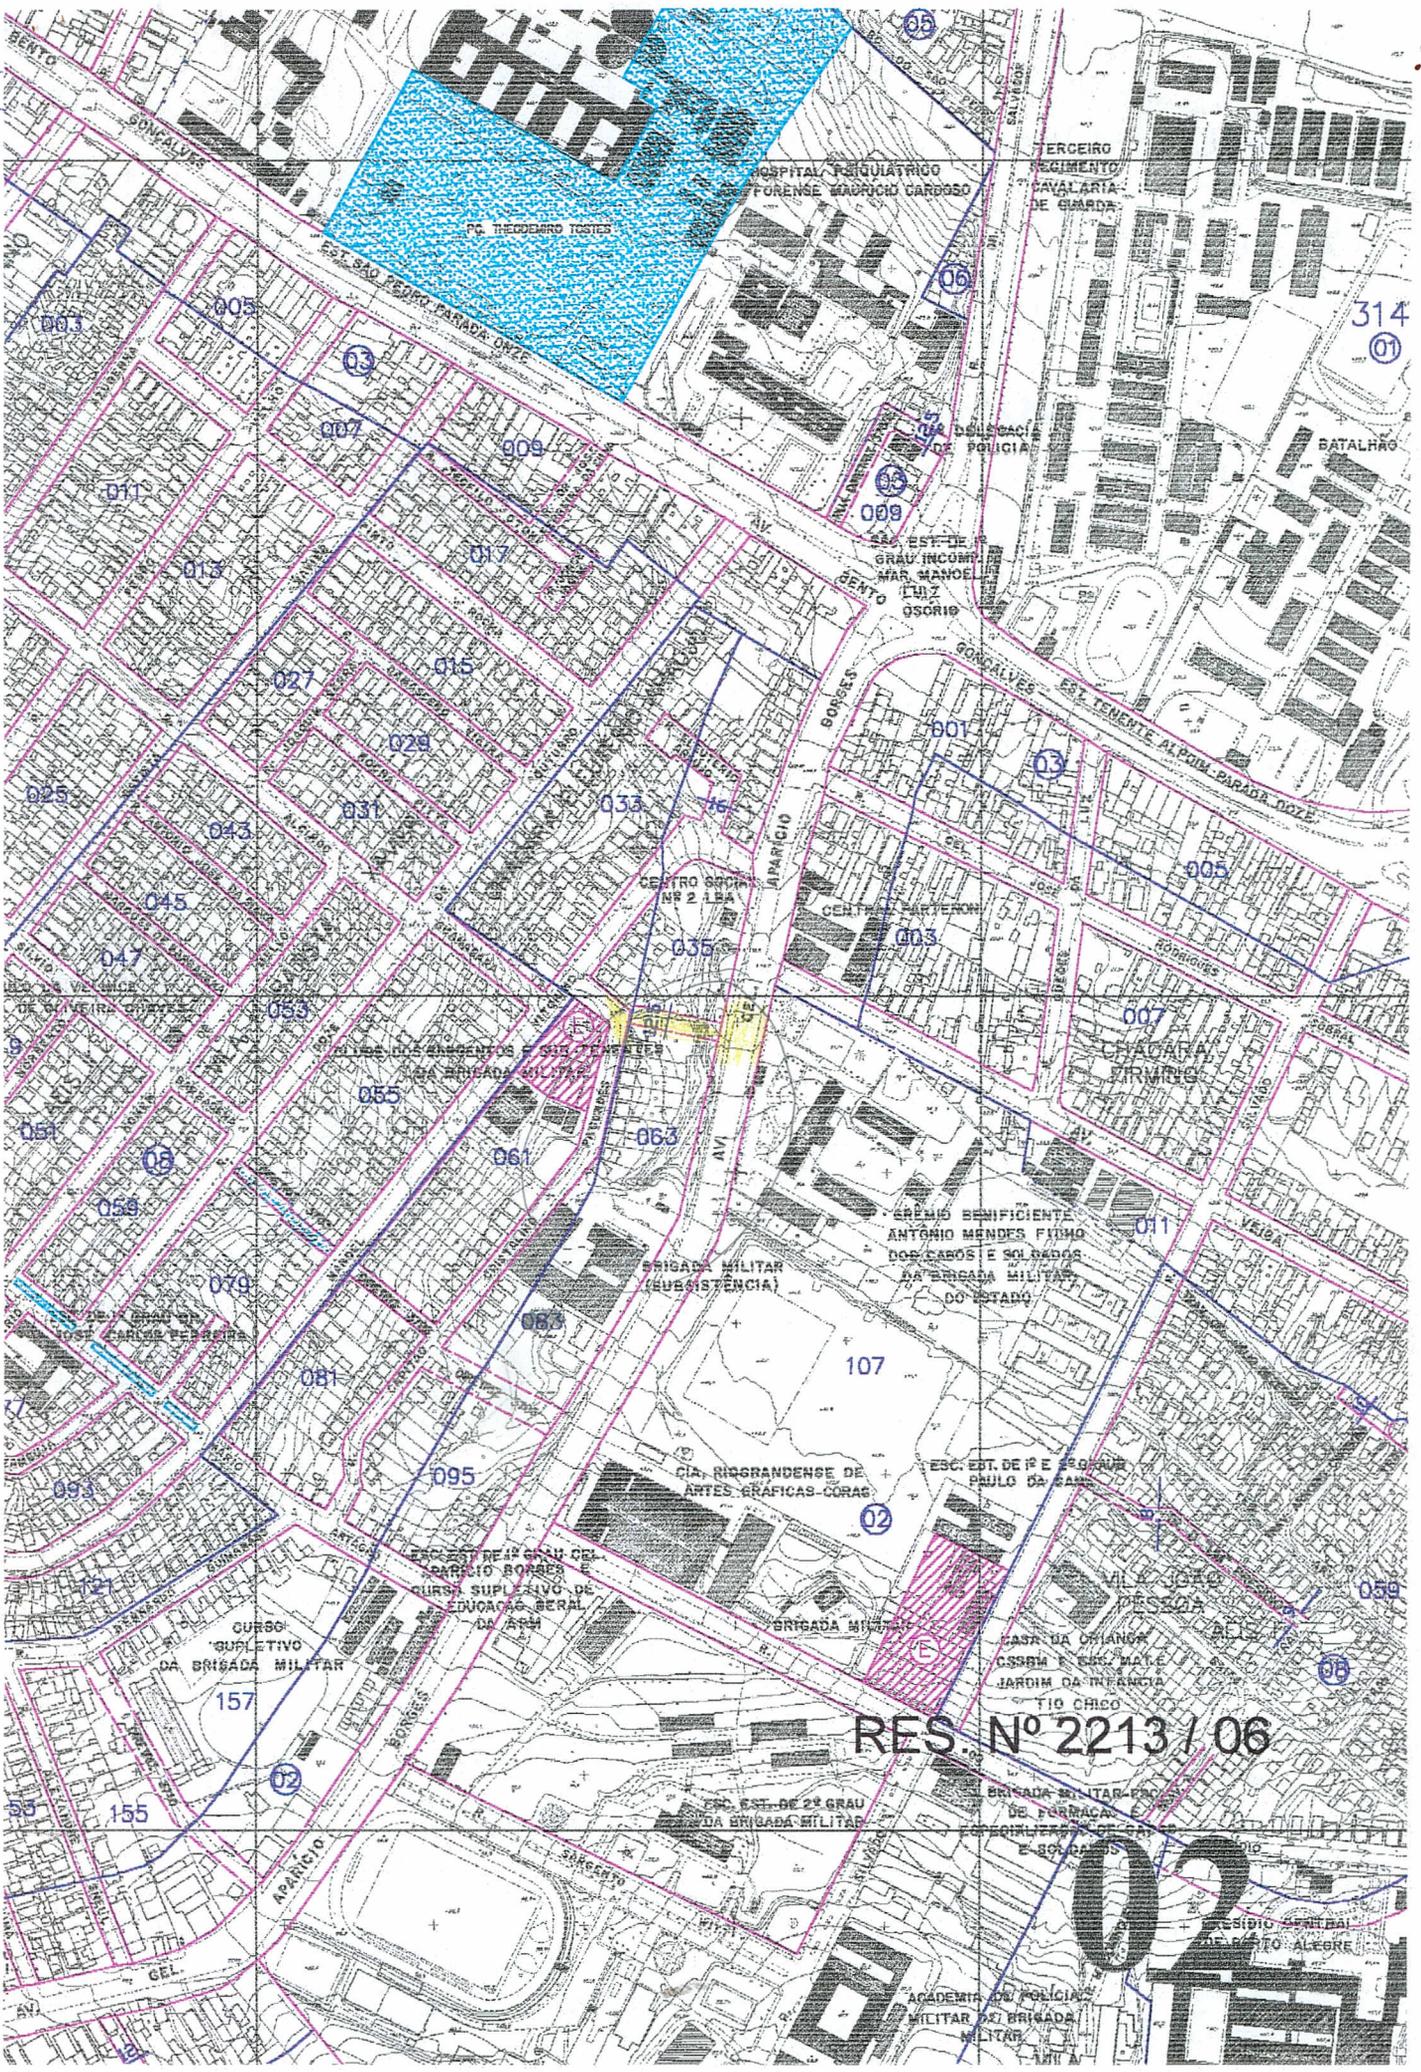

RES Nº 2213 / 06

02