



ASSUNTO  
INCLUSÃO DE TRAÇADO VIÁRIO E DE EQUIPAMENTOS PÚBLICOS COMUNITÁRIOS.

HOMOLOGO EM 4 DE Janeiro DE 2007

*[Handwritten signature of José Fogaça]*  
PREFEITO  
José Fogaça

O CONSELHO MUNICIPAL DE DESENVOLVIMENTO URBANO AMBIENTAL, EM SESSÃO REALIZADA NO DIA 12/12/2006, FACE AO DISPOSTO NO ARTIGO 164, INCISO II, DA LEI COMPLEMENTAR Nº434, DE 1º DE DEZEMBRO DE 1999 APROVA:

A INCLUSÃO DAS ÁREAS DE PRAÇA, ESCOLA, ÁREAS VERDES, EQUIPAMENTO COMUNITÁRIO E DAS RUAS 1041, 1042, 1043, 1044, 1045, 1046, 1047, 1048, 1049, 1050, 1051 E 1052 LOCALIZADAS NA MACROZONA 01 UEU 018, CONFORME PLANTA 02 EM ANEXO.

*[Handwritten signature]*  
PRESIDENTE

*[Handwritten signature]*  
CONSELHEIRO RELATOR

*[Handwritten signature]*  
EDUINO DE MATTOS

*[Handwritten signature]*

*[Handwritten signature]*  
Lilson Lopes Coelho - RPP

*[Handwritten signature]*  
HESTON L. NARRIZ (ABST.)

*[Handwritten signature]*

*[Handwritten signature]*

*[Handwritten signature]*

*[Handwritten signature]*  
Júlio Nisencos JMT/ETC


*[Handwritten signature]*  
José Manoel Barreto Pereira - ODUV

*[Handwritten signature]*  
KONANGLA SPN

*[Handwritten signature]*

*[Handwritten signature]*

*[Handwritten signature]*  
"DIGA NÃO ÀS DROGAS"  
LINE

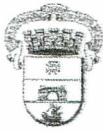


ASSUNTO  
INCLUSÃO DE TRAÇADO VIÁRIO E DE EQUIPAMENTOS PÚBLICOS COMUNITÁRIOS


### JUSTIFICATIVA

A INCLUSÃO DAS ÁREAS DE PRAÇA, ESCOLA, ÁREAS VERDES, EQUIPAMENTO COMUNITÁRIO E RUAS DO LOTEAMENTO VOLUNTÁRIOS DA PÁTRIA 1980 (VILA DOS PAPELEIROS) DECORRE DO RECEBIMENTO DAS OBRAS.


ESTA RESOLUÇÃO FOI ORIGINADA PELO EXPEDIENTE ÚNICO 002.074921.06.1

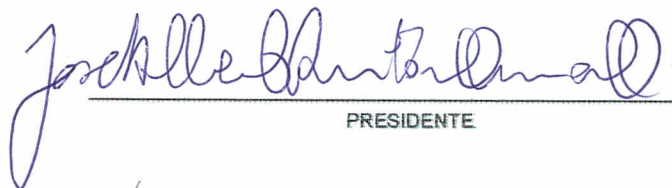

\_\_\_\_\_  
PRESIDENTE

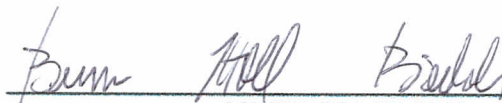


\_\_\_\_\_  
CONSELHEIRO RELATOR

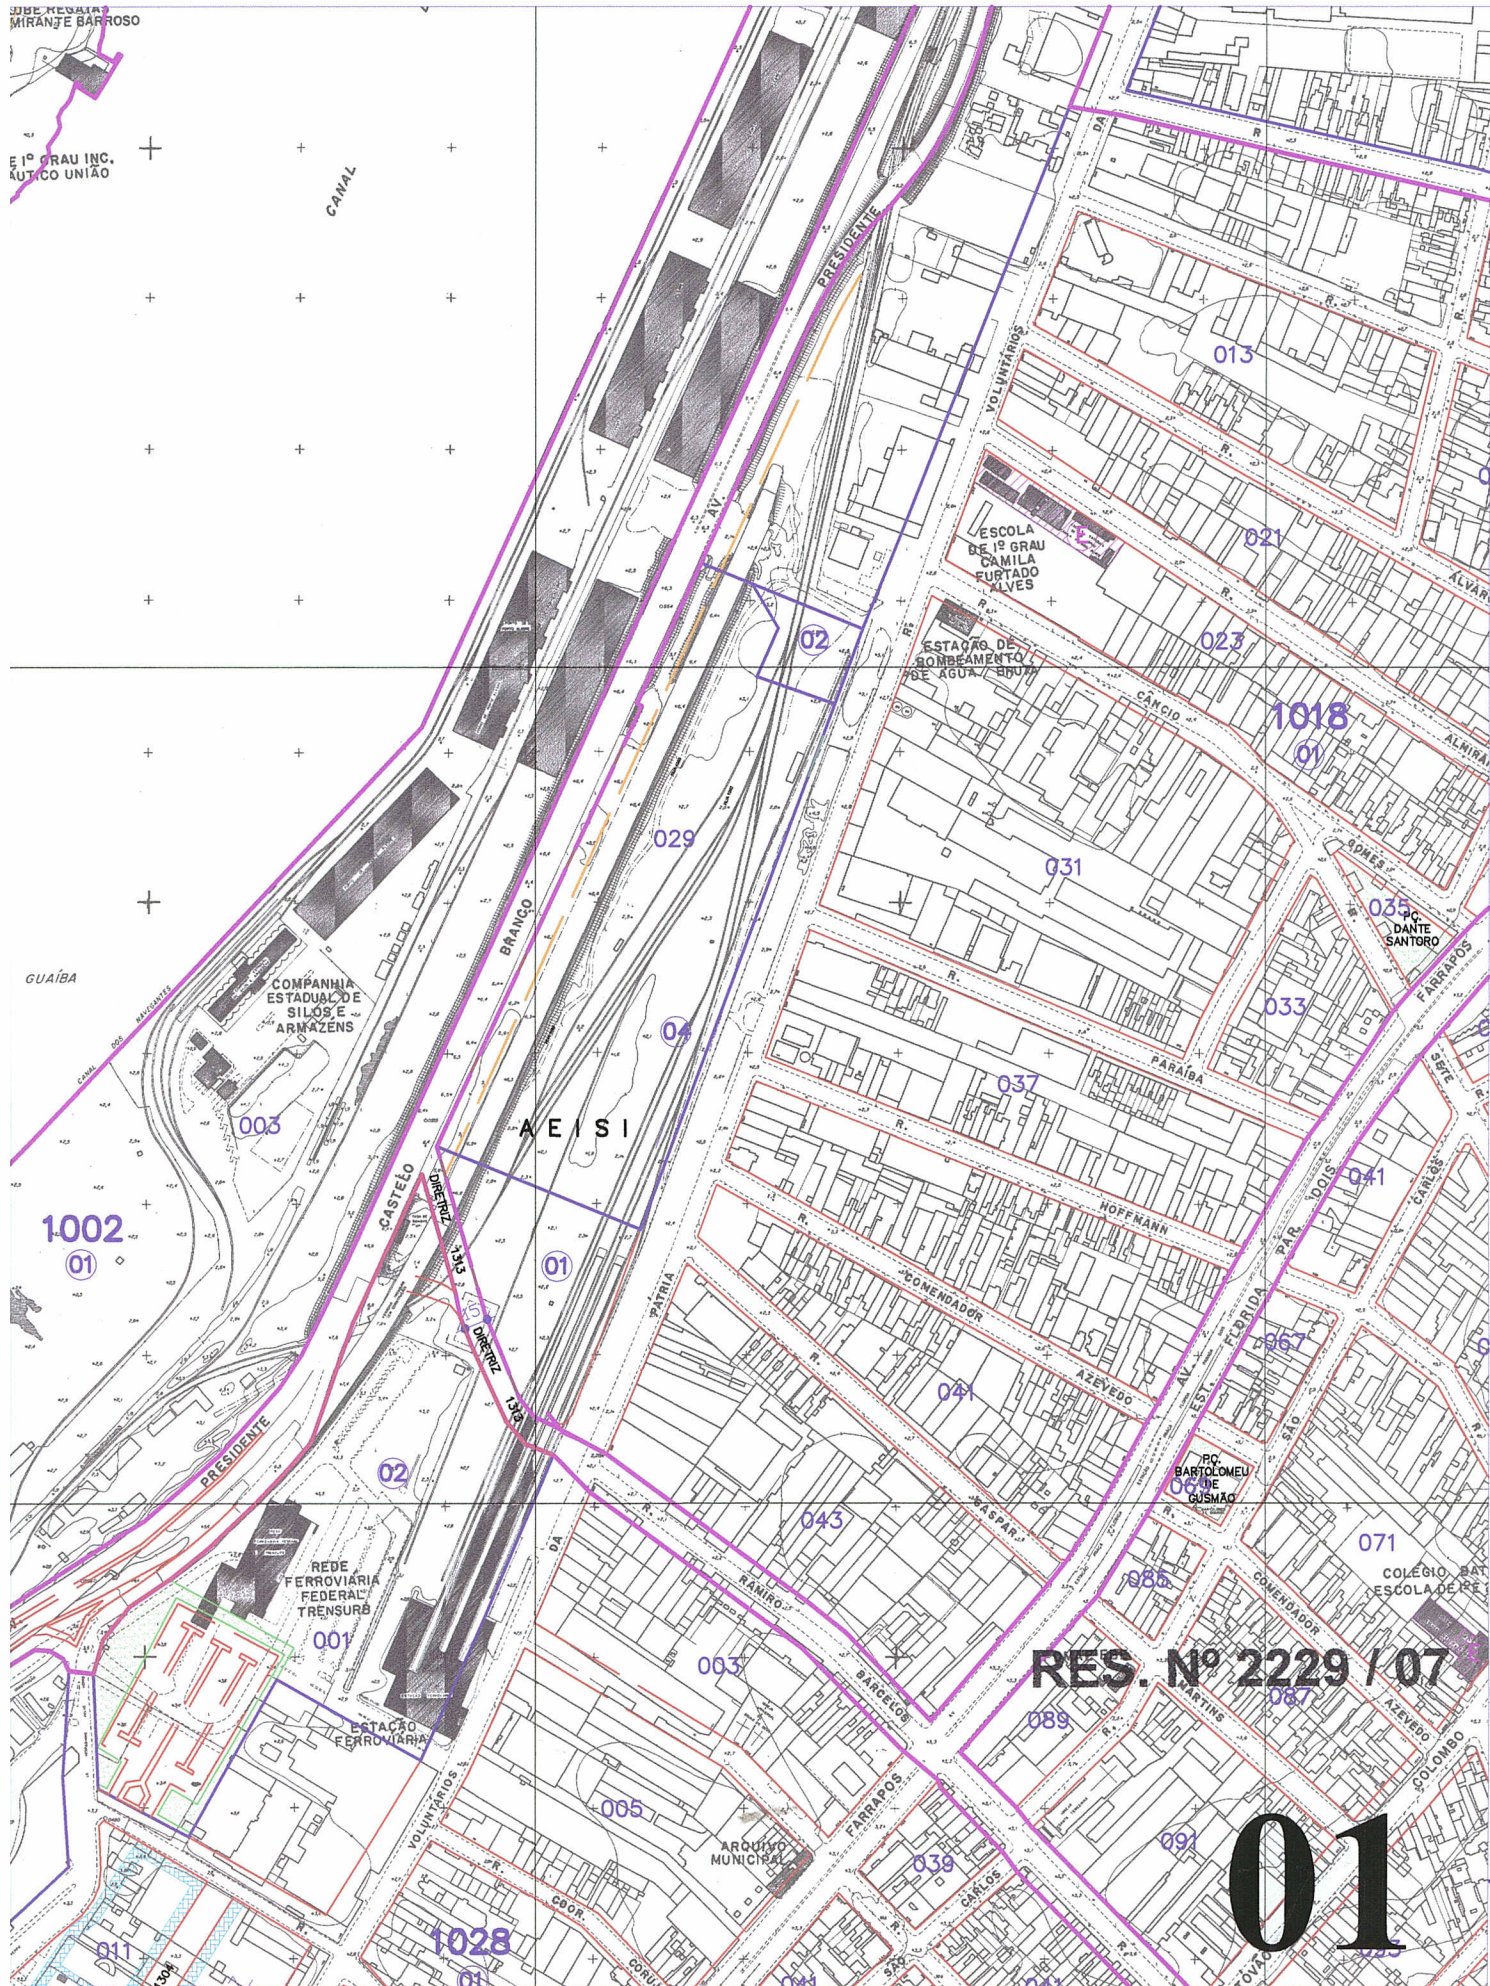

**RES. Nº 2229 / 07**

**01**

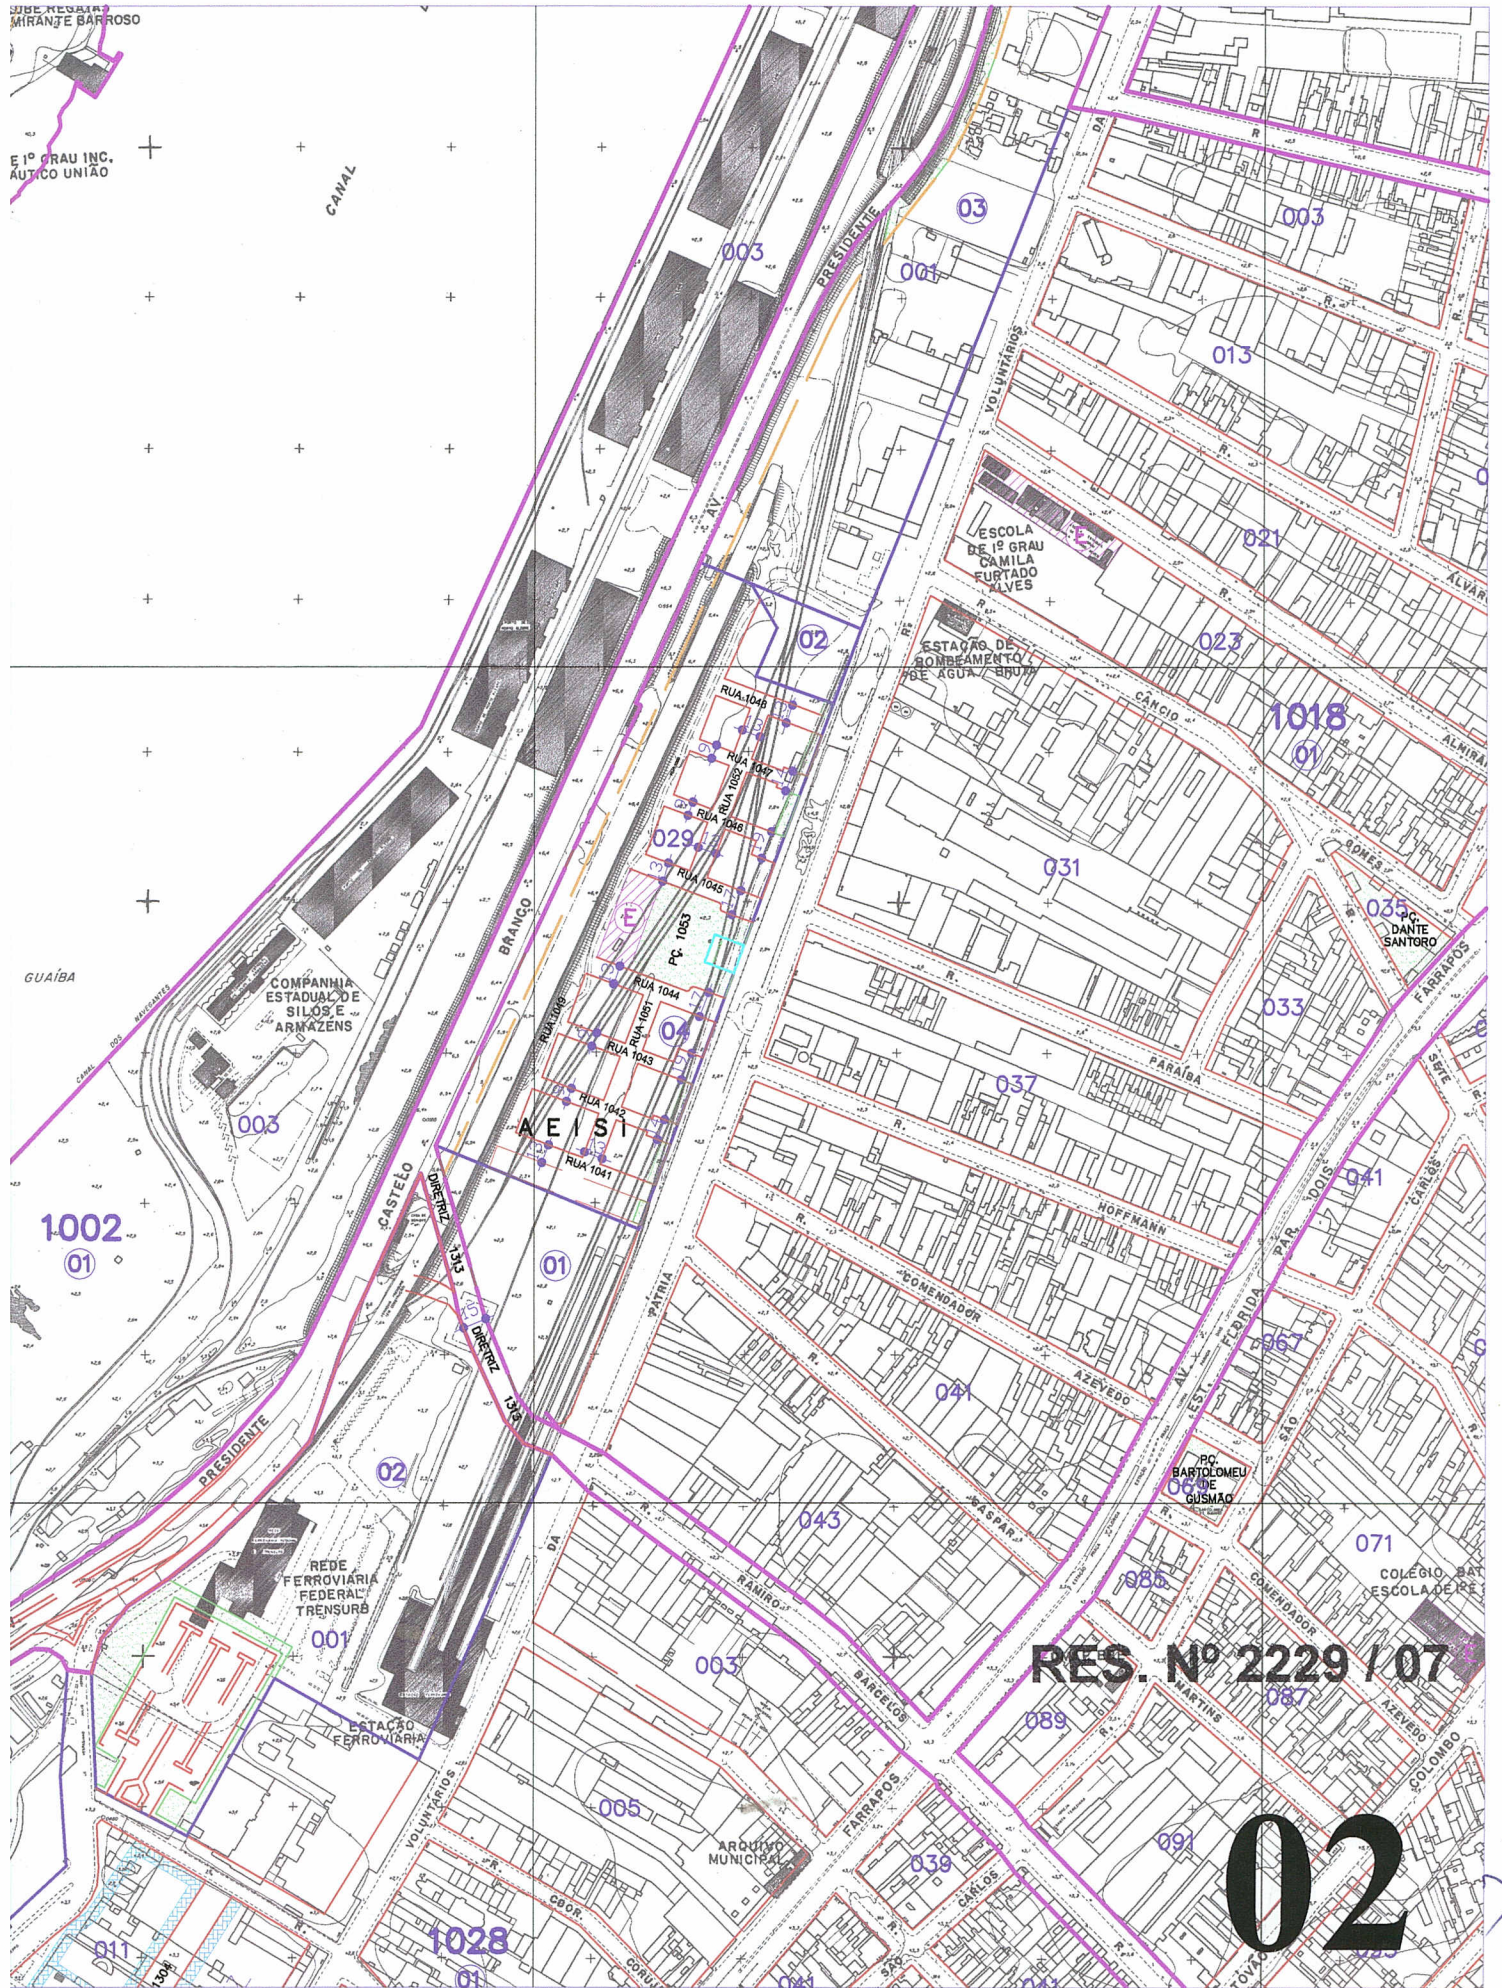

RES. Nº 2229 / 07

02

*[Handwritten signature]*