


ASSUNTO
ALTERAÇÃO DO CÓDIGO DE ATIVIDADES DO REGIME URBANÍSTICO JUNTO À AVENIDA CORONEL APARÍCIO BORGES, LADO PAR, ENTRE A RUA PROFESSOR CARVALHO DE FREITAS E A DIRETRIZ 4385 E LADO ÍMPAR, ENTRE A RUA PROFESSOR CARVALHO DE FREITAS E AVENIDA SERGIPE, NA UEU 024 DA MZ 04, NOS LIMITES DESTACADOS NA PLANTA "2"


HOMOLOGO EM 04 DE Julho DE 2007

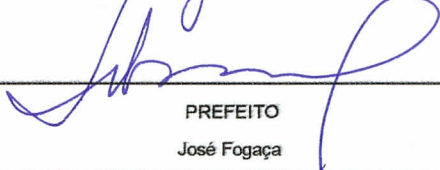



PREFEITO
José Fogaça


O CONSELHO MUNICIPAL DE DESENVOLVIMENTO URBANO AMBIENTAL, EM SESSÃO REALIZADA NO DIA 21 / 06 / 2007, FACE AO DISPOSTO NO ARTIGO 164, INCISO II, DA LEI COMPLEMENTAR Nº434, DE 1º DE DEZEMBRO DE 1999 APROVA:-


ALTERAÇÃO DO REGIME DE ATIVIDADES DE GA 01 PARA GA 07, NO TRECHO DO LADO PAR ENTRE A RUA PROFESSOR CARVALHO DE FREITAS E A DIRETRIZ 4385 E LADO ÍMPAR ENTRE A RUA PROFESSOR CARVALHO DE FREITAS E A AVENIDA SERGIPE, DA AVENIDA CORONEL APARÍCIO BORGES, NA UEU 024 DA MZ 04, DE ACORDO COM OS LIMITES DESTACADOS NA PLANTA "2".

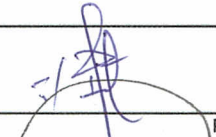


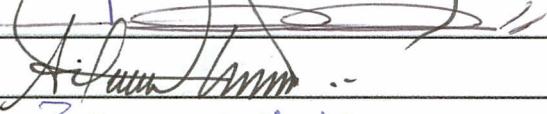
PRESIDENTE

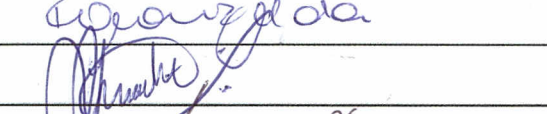

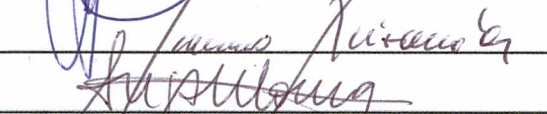

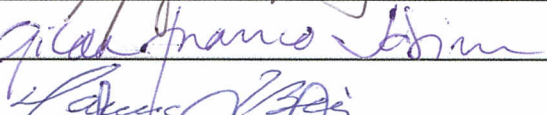


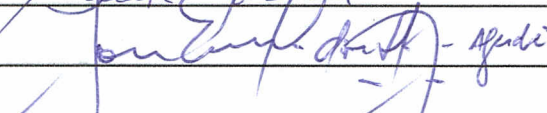


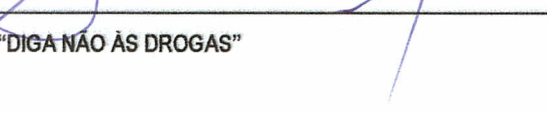




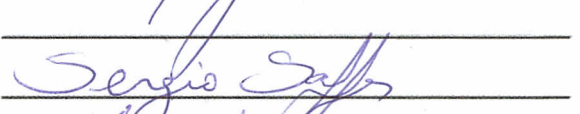


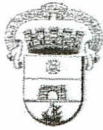
CONSELHEIRO RELATOR

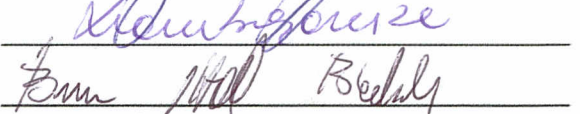

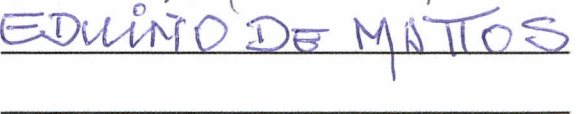


EDUINO DE MATOS

 "DIGA NÃO ÀS DROGAS"



ASSUNTO

ALTERAÇÃO DO CÓDIGO DE ATIVIDADES DO REGIME URBANÍSTICO JUNTO À AVENIDA CORONEL APARÍCIO BORGES, LADO PAR, ENTRE A RUA PROFESSOR CARVALHO DE FREITAS E A DIRETRIZ 4385 E LADO IMPAR, ENTRE A RUA PROFESSOR CARVALHO DE FREITAS E AVENIDA SERGIPE, NA UEU 024 DA MZ 04, NOS LIMITES DESTACADOS NA PLANTA "2".

JUSTIFICATIVA


A ALTERAÇÃO DO GRUPAMENTO DE ATIVIDADES VISA À ADEQUAÇÃO DO REGIME DE ATIVIDADES, CONFORME DESTACADO NA PLANTA "2" DESTA RESOLUÇÃO, EM VIA CLASSIFICADA COMO COLETORA E PRÓXIMA A TRAÇADO VIÁRIO INTEGRANTE DA IIIª AVENIDA PERIMETRAL (DIRETRIZ 4385), ESTA DE CARÁTER ARTERIAL..

ESTA RESOLUÇÃO FOI ORIGINADA PELO PROCESSO Nº 002.075017.06.7

PRESIDENTE

CONSELHEIRO RELATOR

"DIGA NÃO ÀS DROGAS"

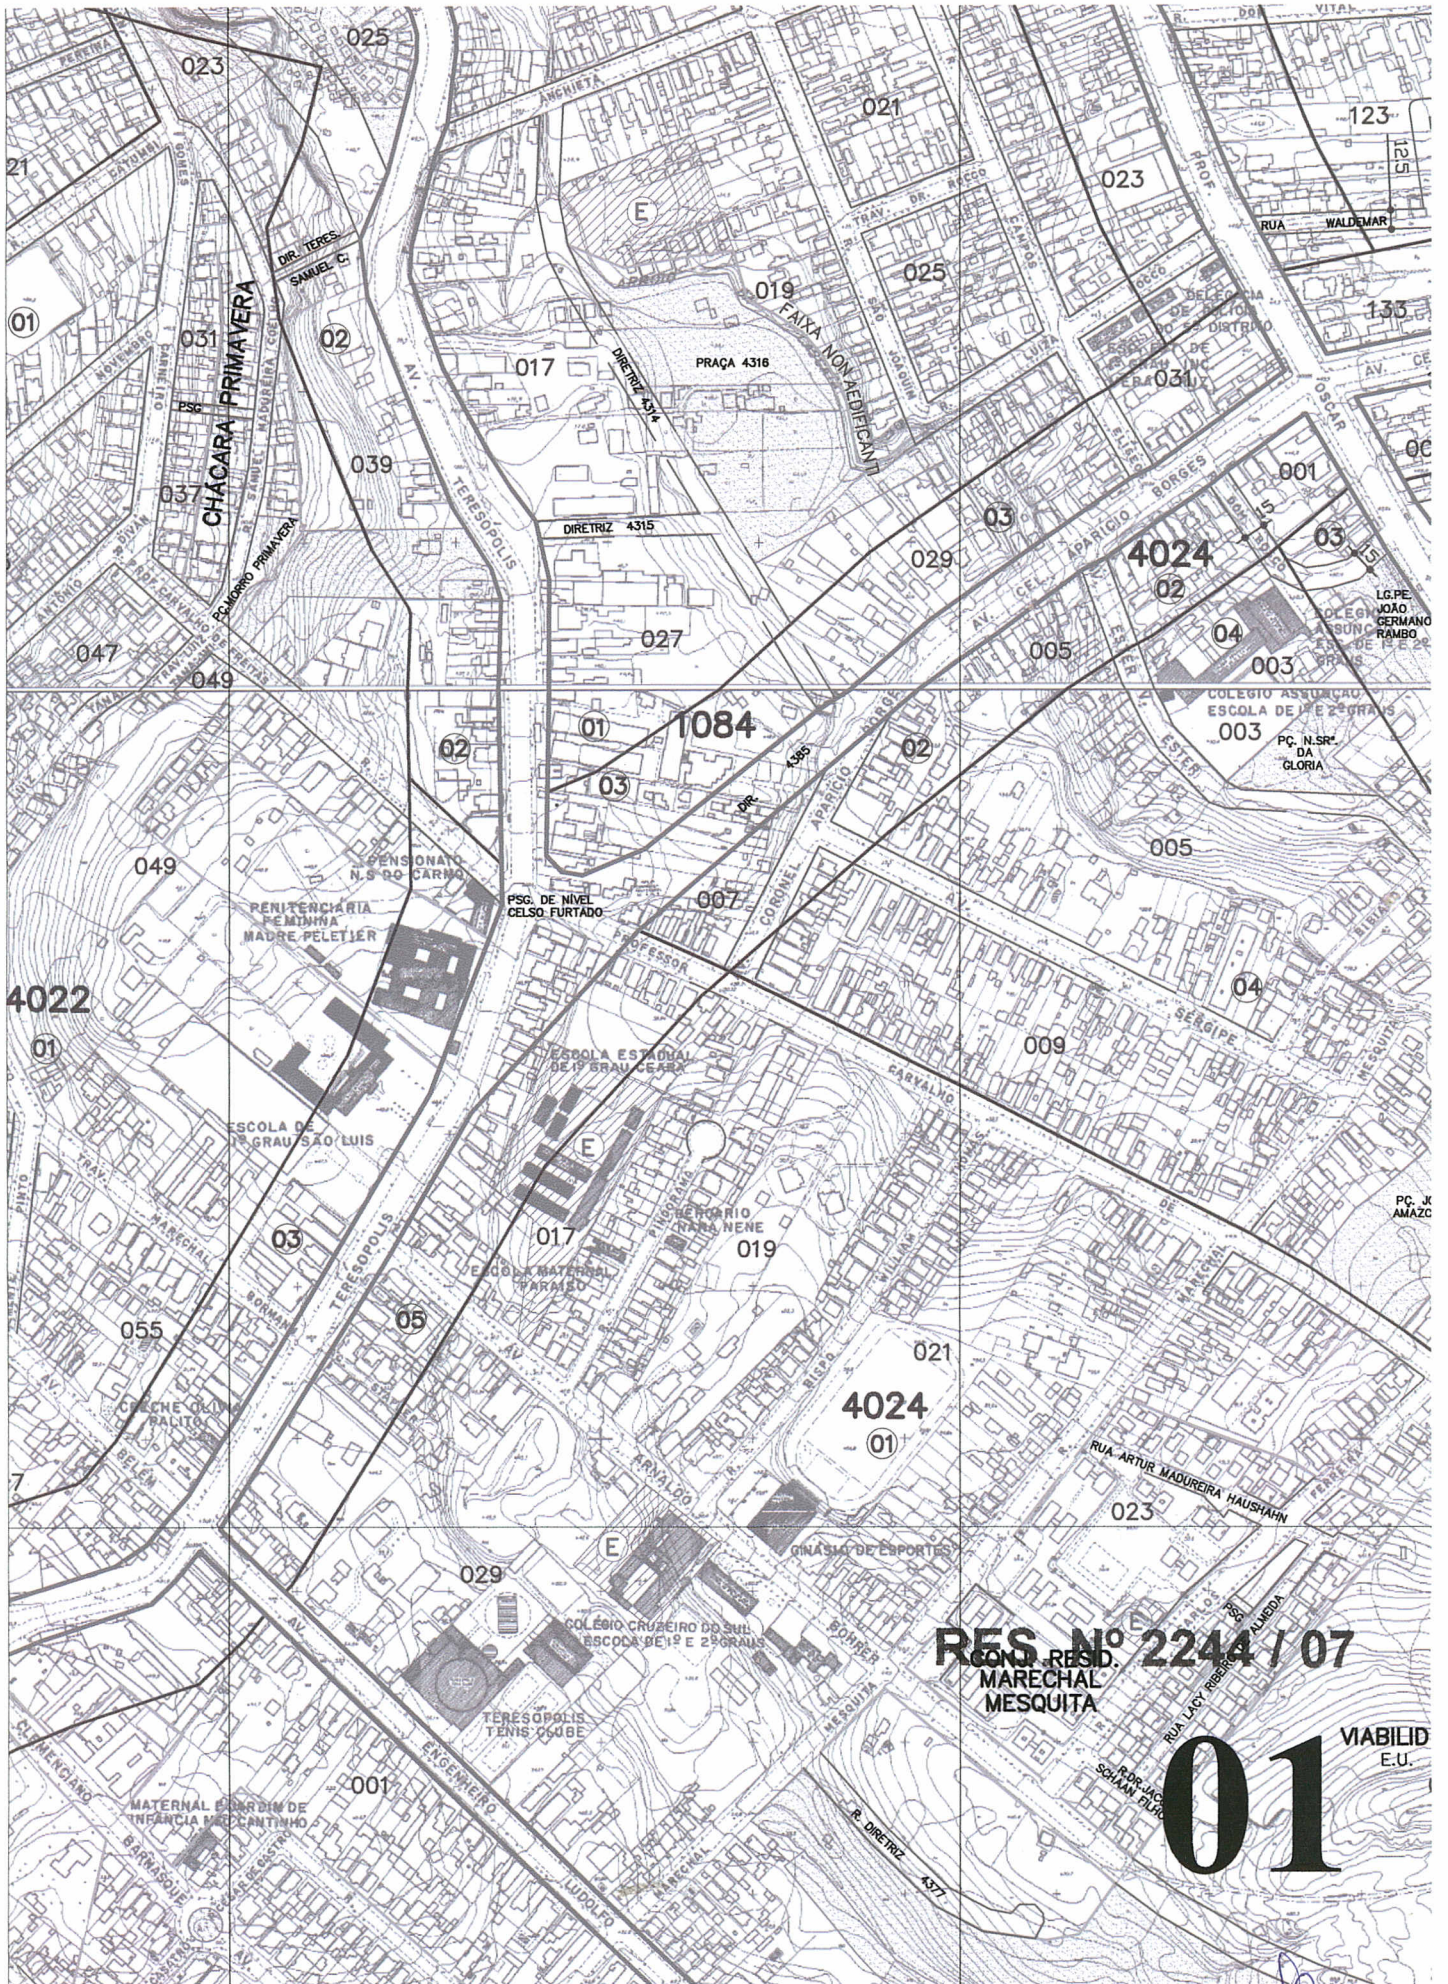

CHACARA PRIMAYERA

TERESOPOLIS

1084

4024


4022

4024

RES. Nº 2244 / 07
COND. RESD.
MARECHAL
MESQUITA

01

VIABILID.
E.U.

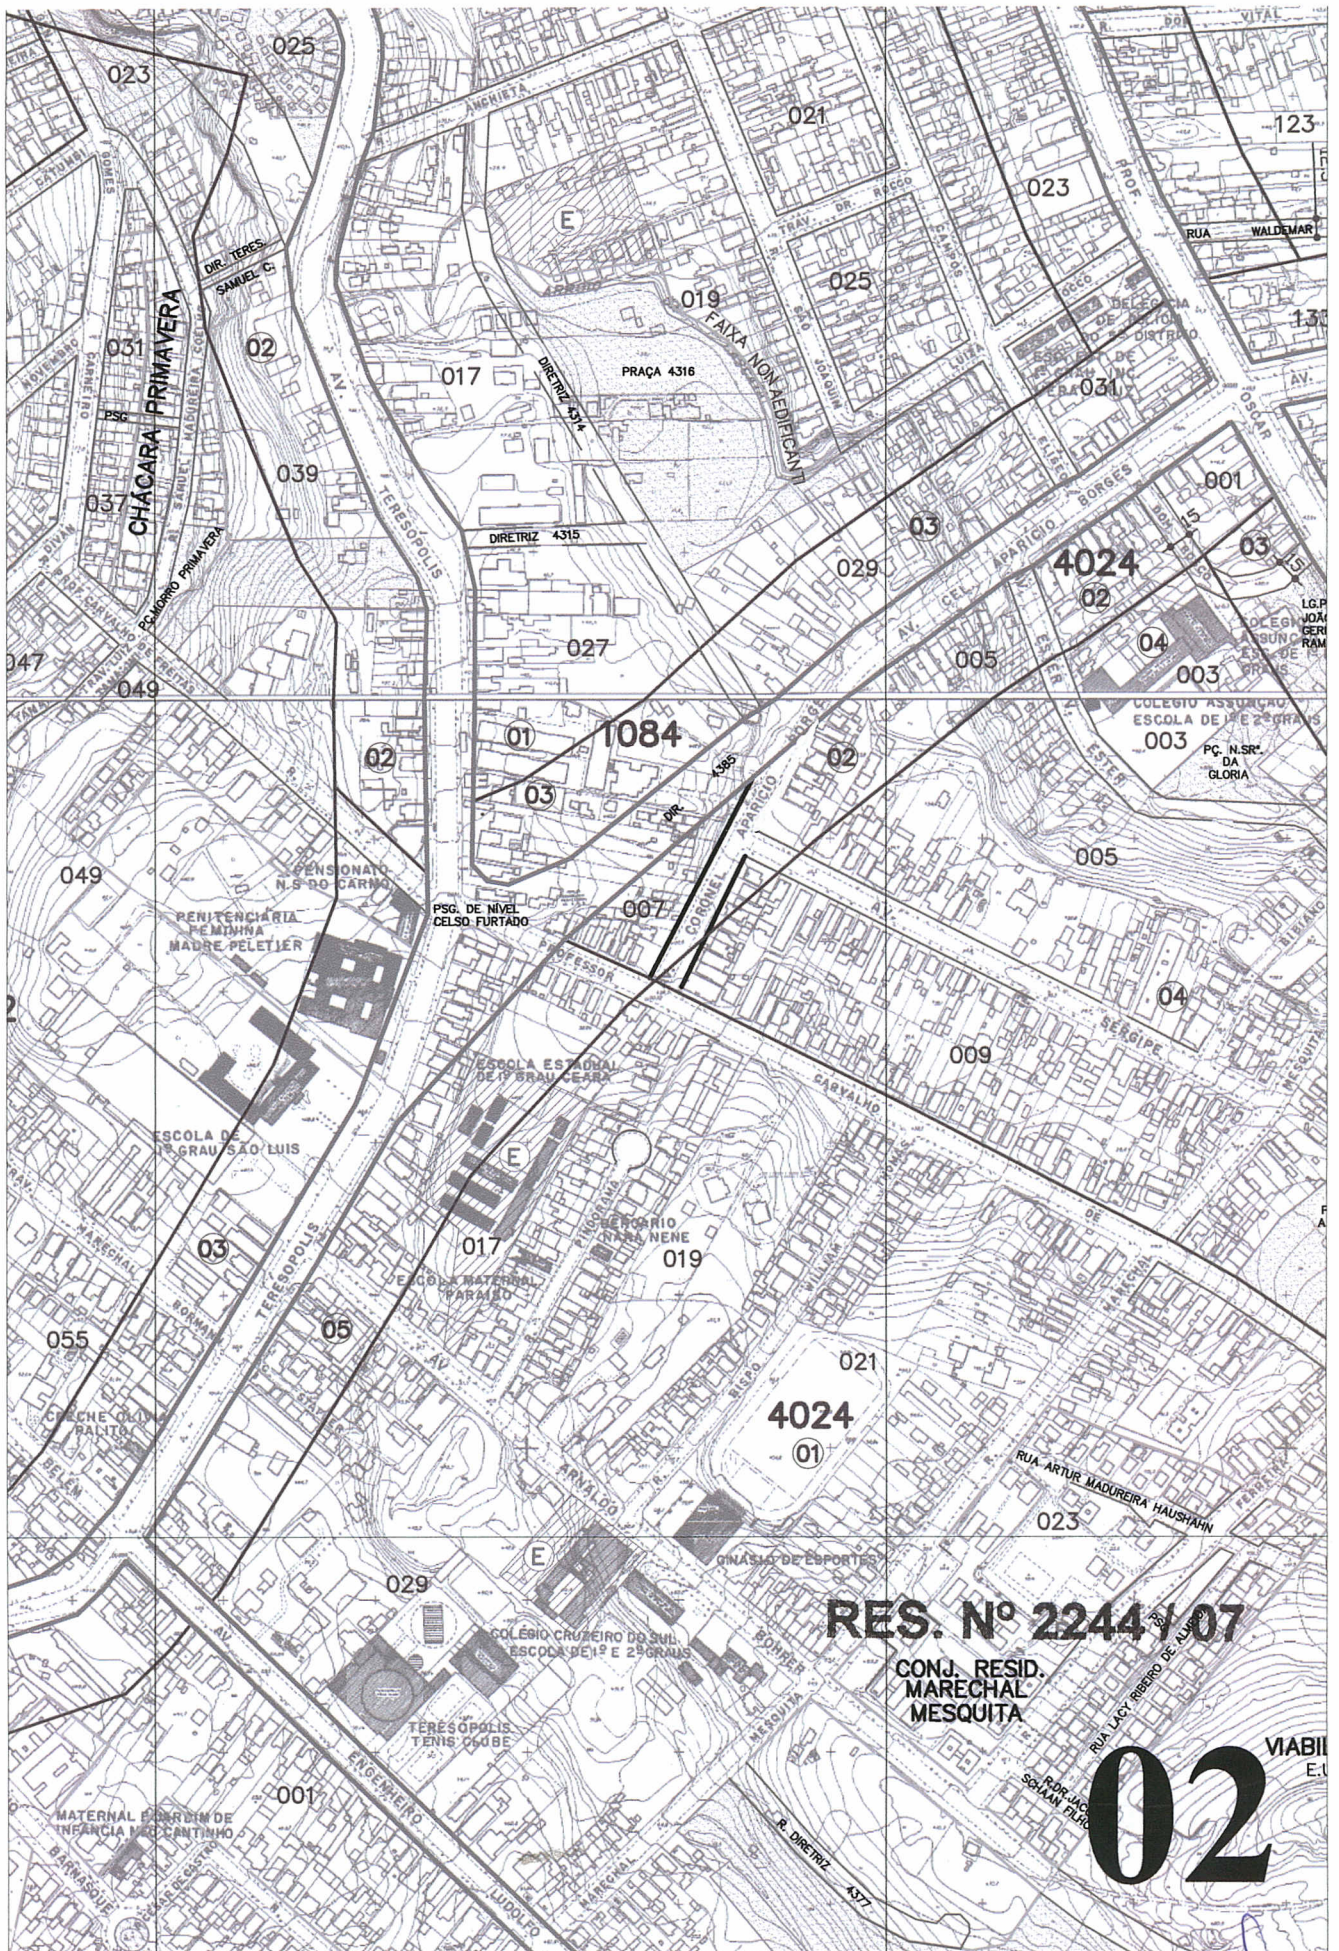

RES. Nº 2244/07

**CONJ. RESID.
MARECHAL
MESQUITA**

02