



ASSUNTO
INCLUSÃO DE TRAÇADO VIÁRIO DA RUA NOSSA SENHORA DO BRASIL.

HOMOLOGO EM 04 DE Julho DE 2002

PREFEITO
José Fogaça

NO DIA 02/07/2002 O CONSELHO MUNICIPAL DE DESENVOLVIMENTO URBANO AMBIENTAL, EM SESSÃO REALIZADA FACE AO DISPOSTO NO ARTIGO 164, INCISO II, DA LEI COMPLEMENTAR Nº434, DE 1º DE DEZEMBRO DE 1999 APROVA:

A PRESENTE RESOLUÇÃO INCLUI NO TRAÇADO DO PLANO DIRETOR DE DESENVOLVIMENTO URBANO AMBIENTAL A RUA NOSSA SENHORA DO BRASIL - SANTA TERESA, SITUADA NA VILA TRONCO, MZ 04, UEU 20, COM O GABARITO DE 12,50M DE LARGURA, CONFORME PLANTA 02 EM ANEXO.

PRESIDENTE

CONSELHEIRO RELATOR



ASSUNTO
INCLUSÃO DE TRAÇADO VIÁRIO DA RUA NOSSA SENHORA DO BRASIL.


JUSTIFICATIVA

A PRESENTE INCLUSÃO DE TRAÇADO VIÁRIO NO PDDUA, DA RUA NOSSA SENHORA DO BRASIL - SANTA TERESA, ESTÁ LIGADO À IMPORTÂNCIA DESTA VIA NA ESTRUTURAÇÃO URBANA DA VILA TRONCO. A VIA LIGA RUA BANCO INGLÊS À RUA CORREA LIMA. AO LONGO DESTA, DESENVOLVEM-SE ALGUMAS ATIVIDADES DE SERVIÇOS NECESSÁRIOS À COMUNIDADE, CABENDO DESTACAR A CRECHE DA PARÓQUIA MENINO DEUS, O NÚCLEO ESPÍRITA FRATERNIDADE, O LAR ESPÍRITA JOSÉ SIMÕES DE MATTOS, A E.E. DE 1º GRÁU AFONSO GUERREIRO LIMA, ENTRE OUTROS.

ESTA RESOLUÇÃO FOI ORIGINADA PELO EXPEDIENTE SIMPLIFICADO Nº 002.071559.05.1

PRESIDENTE

CONSELHEIRO RELATOR

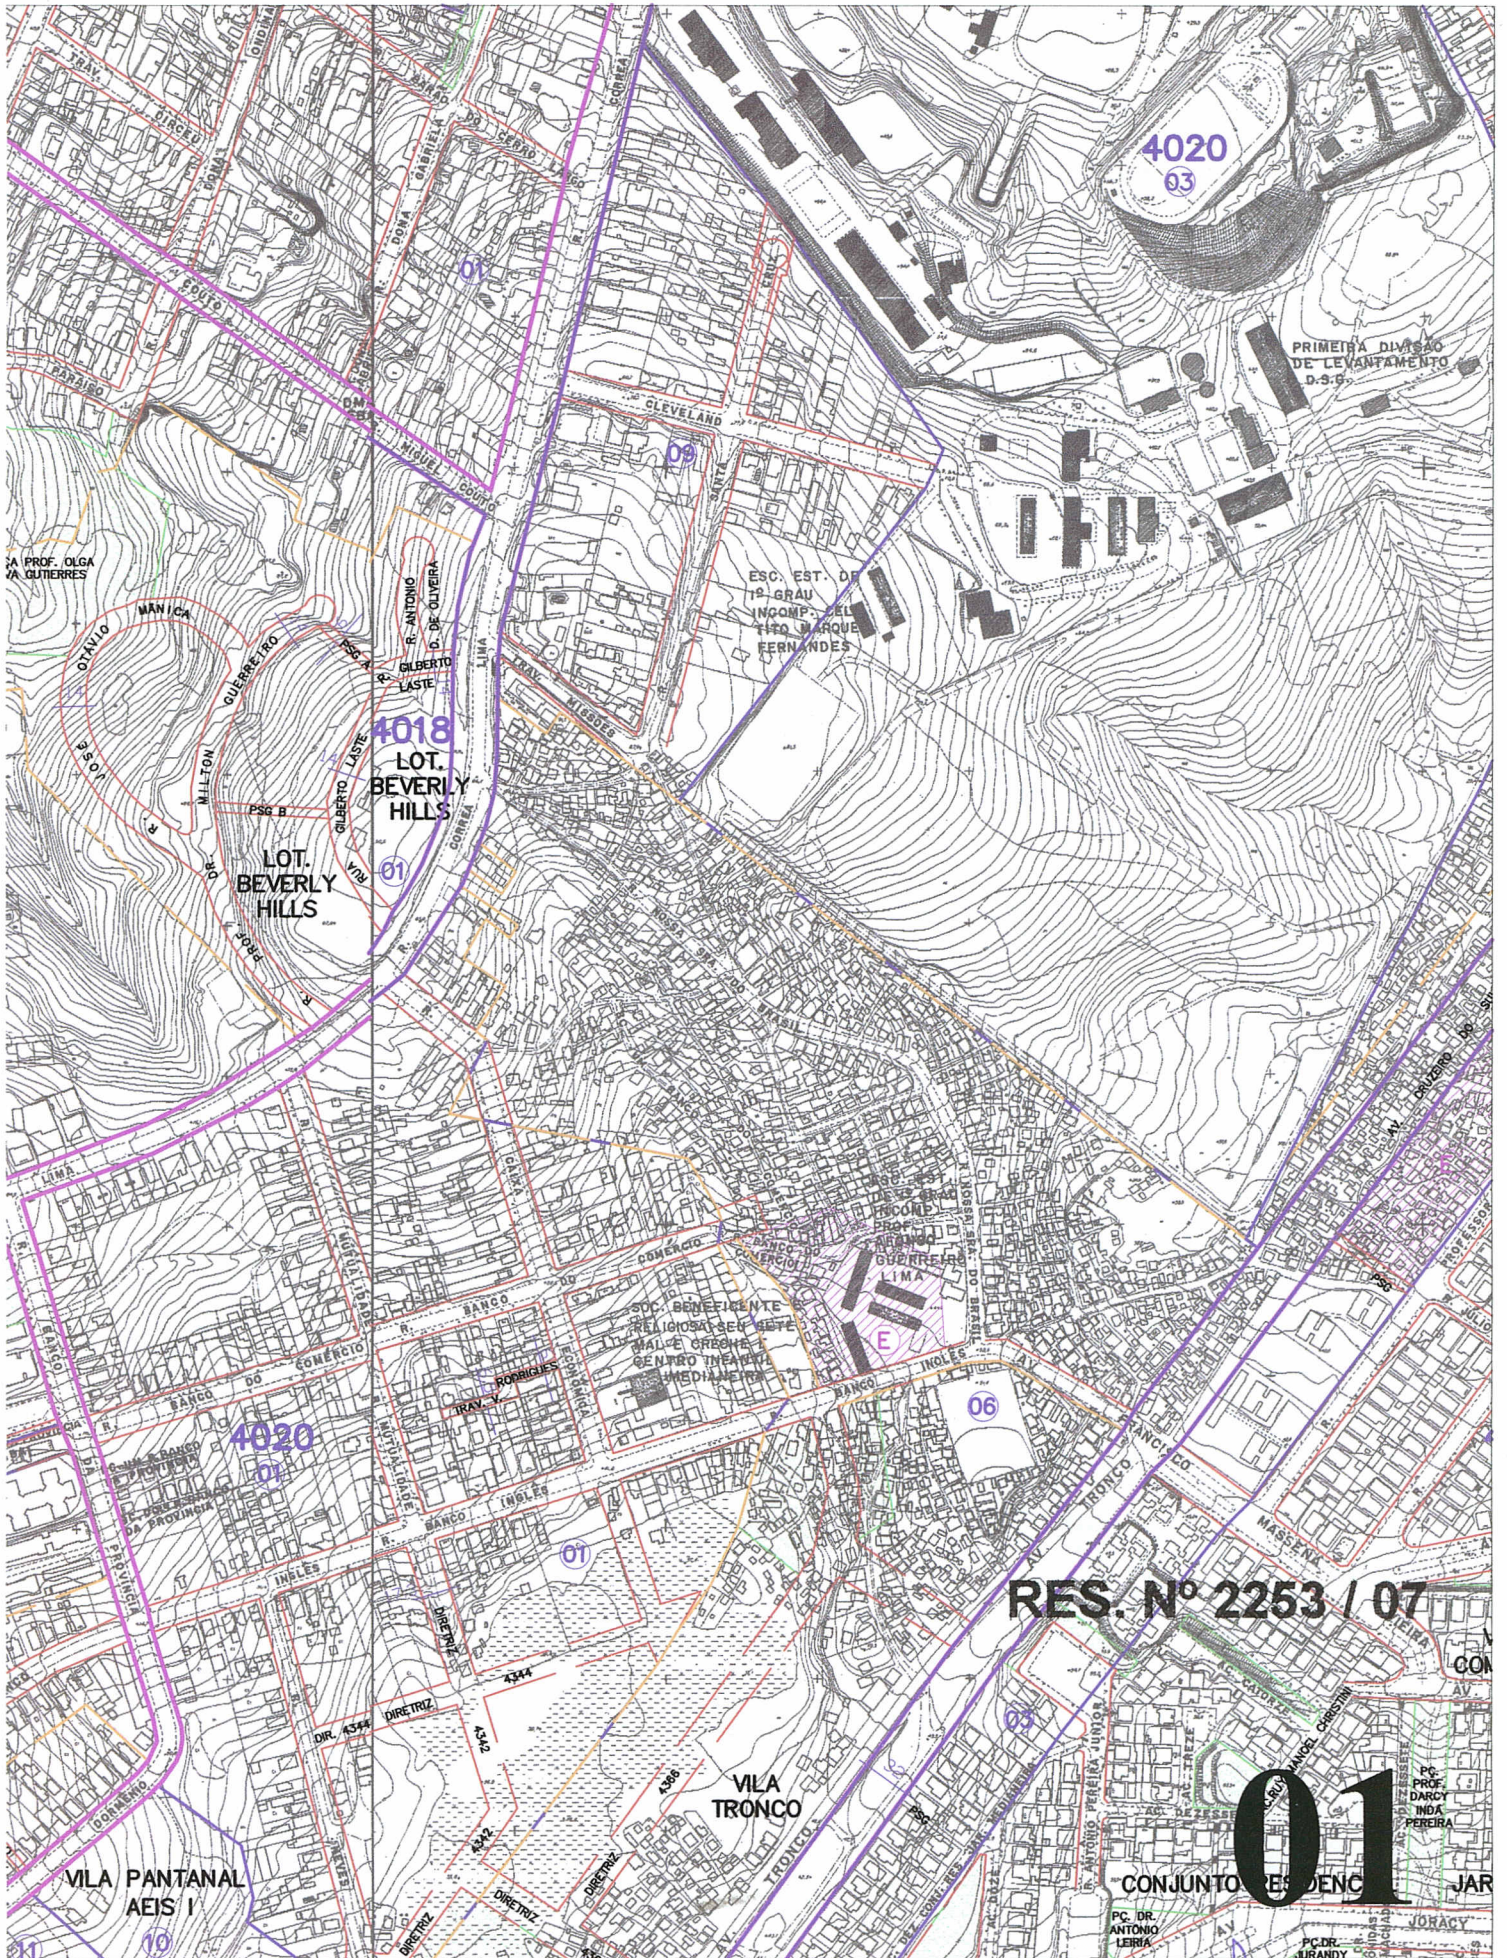

4020
03

PRIMEIRA DIVISÃO
DE LEVANTAMENTO
D-9-9

ESC. EST. DE
1º GRAU
INCOMP. DEL
TITO MARQUE
FERNANDES

4018
LOT.
BEVERLY
HILLS

LOT.
BEVERLY
HILLS

4020
01

RES. Nº 2253 / 07

VILA
TRONCO

01

CONJUNTO RESIDENCIAL

VILA PANTANAL
AÉIS I


PC. DR.
ANTONIO
LEIRIA

PC. PROF.
DARCY
INDA
FERREIRA

PC. DR.
GIRANDY

JAR

JORACY

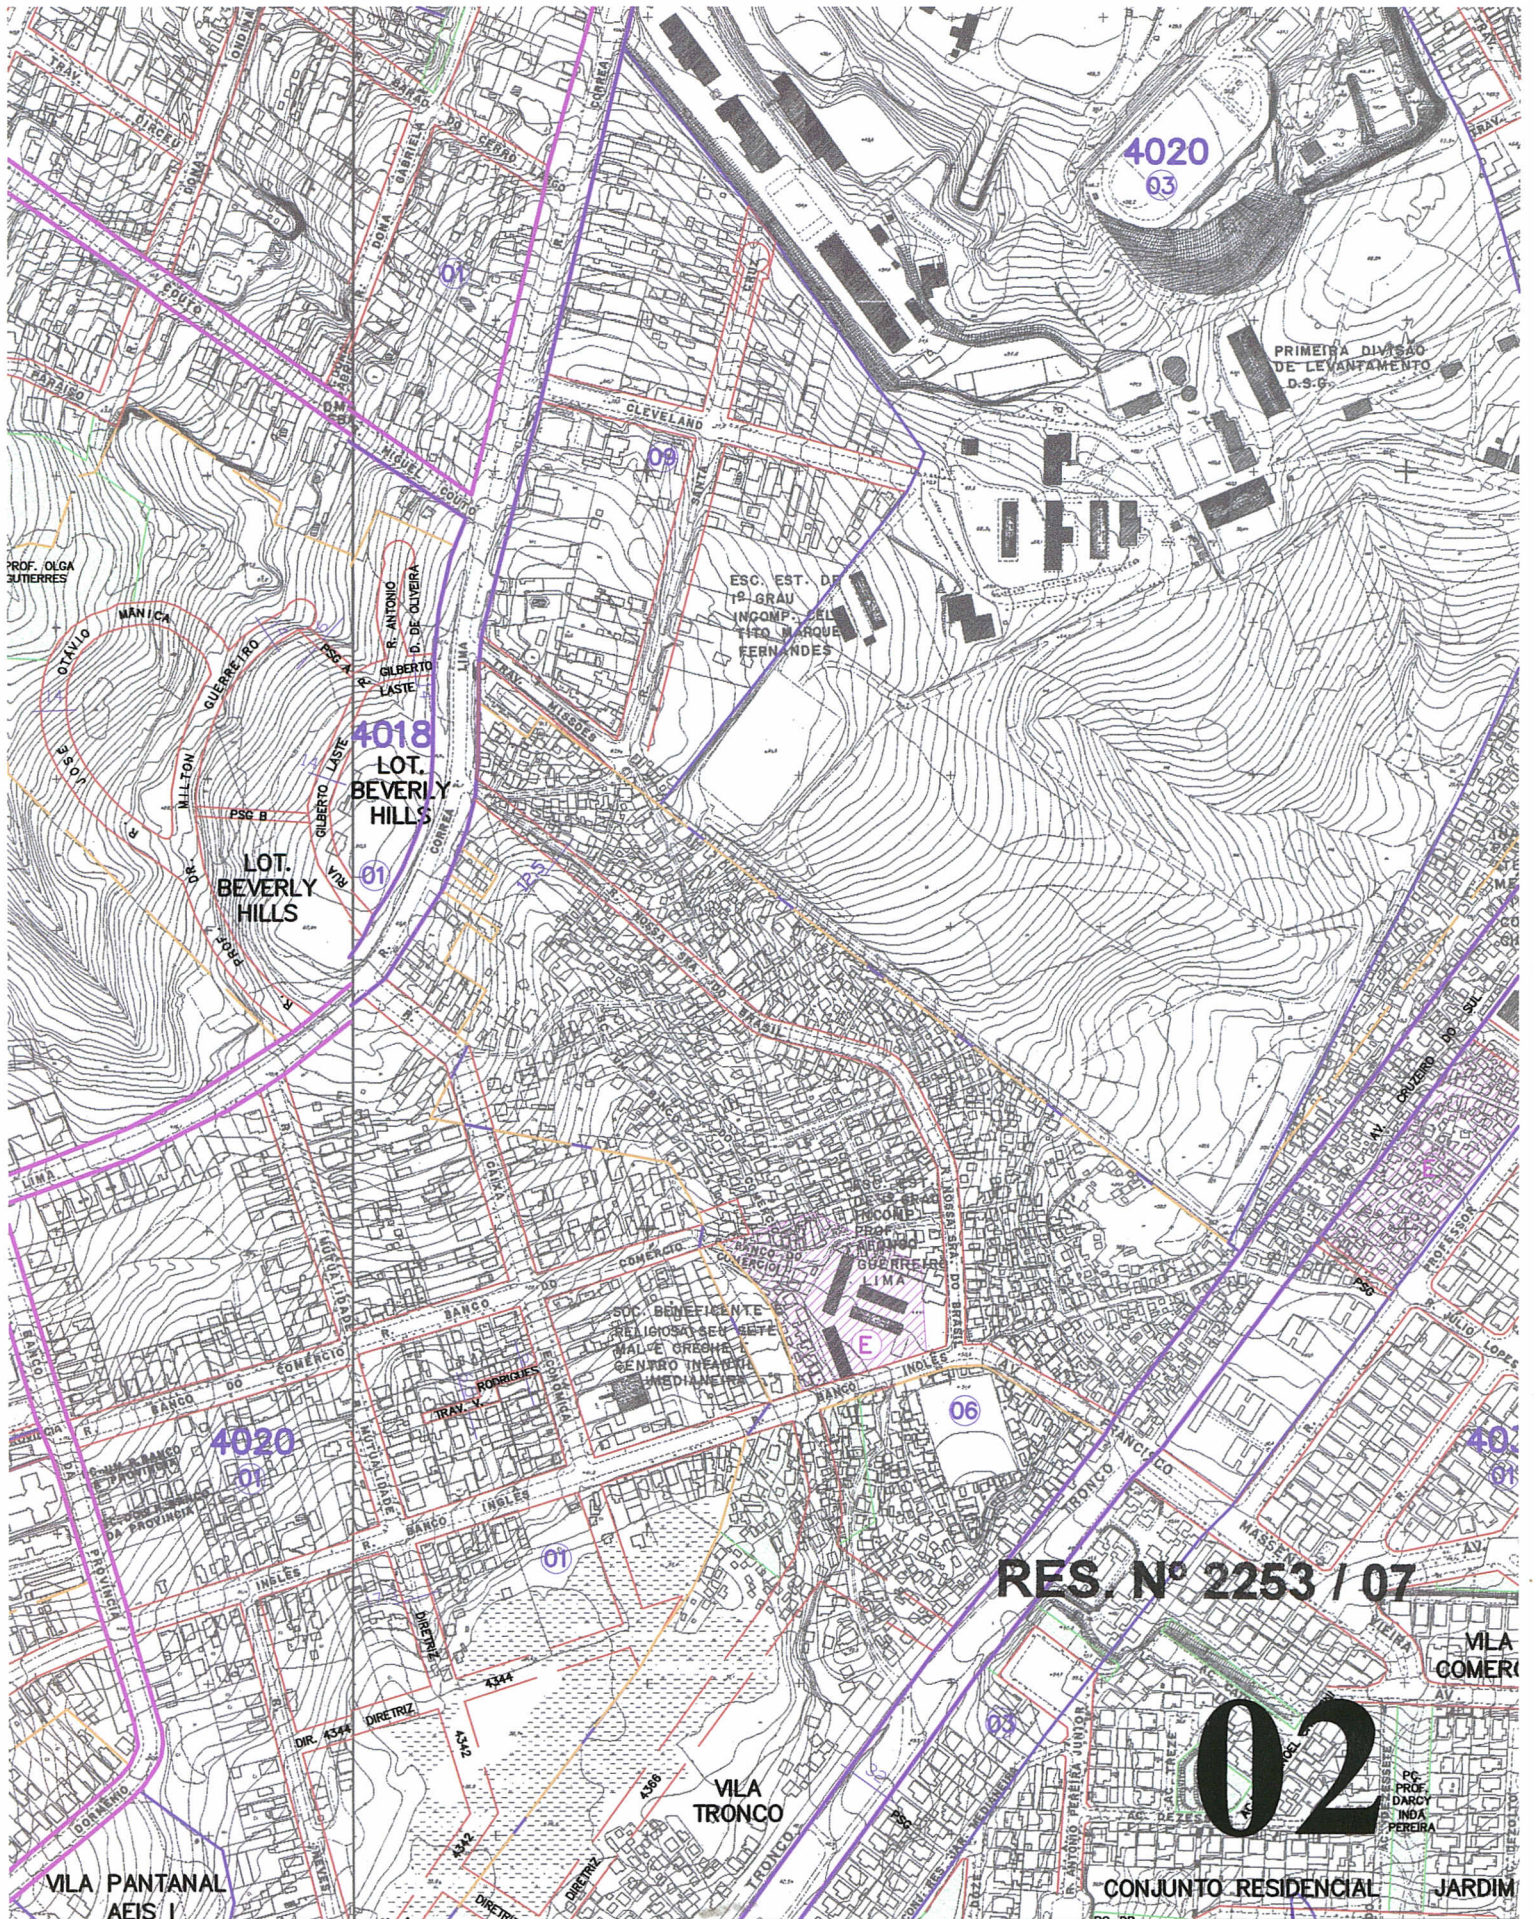

107-C-CPU-UPSD-VIVIANE-2.071559.05.1R02

[Handwritten signature]