



ASSUNTO
INCLUSÃO DE GRAVAME DE ÁREA VERDE EM PRÓPRIO MUNICIPAL.

HOMOLOGO EM 13 DE Setembro DE 2007

PREFEITO
José Fogaça

O CONSELHO MUNICIPAL DE DESENVOLVIMENTO URBANO AMBIENTAL, EM SESSÃO REALIZADA NO DIA 04/09 / 2007, FACE AO DISPOSTO NO ARTIGO 164, INCISO II, DA LEI COMPLEMENTAR Nº434, DE 1º DE DEZEMBRO DE 1999 APROVA:

A INCLUSÃO DO GRAVAME DE ÁREA VERDE EM PRÓPRIO MUNICIPAL SITUADO NA RUA GUILHERME ALVES, MZ 01, UEU 86, CONFORME PLANTA 02 EM ANEXO.

PRESIDENTE
CONSELHEIRO RELATOR

EDUINO DE MATOS



ASSUNTO
INCLUSÃO DE GRAVAME DE ÁREA VERDE EM PRÓPRIO MUNICIPAL

JUSTIFICATIVA

O GRAVAME DE ÁREA VERDE DEVE-SE A EXISTÊNCIA DE PRAÇA JÁ IMPLANTADA PELA SMAM.

ESTA RESOLUÇÃO FOI ORIGINADA PELO PROCESSO Nº 001.059593.06.7.




PRESIDENTE



CONSELHEIRO RELATOR

“DIGA NÃO ÀS DROGAS”

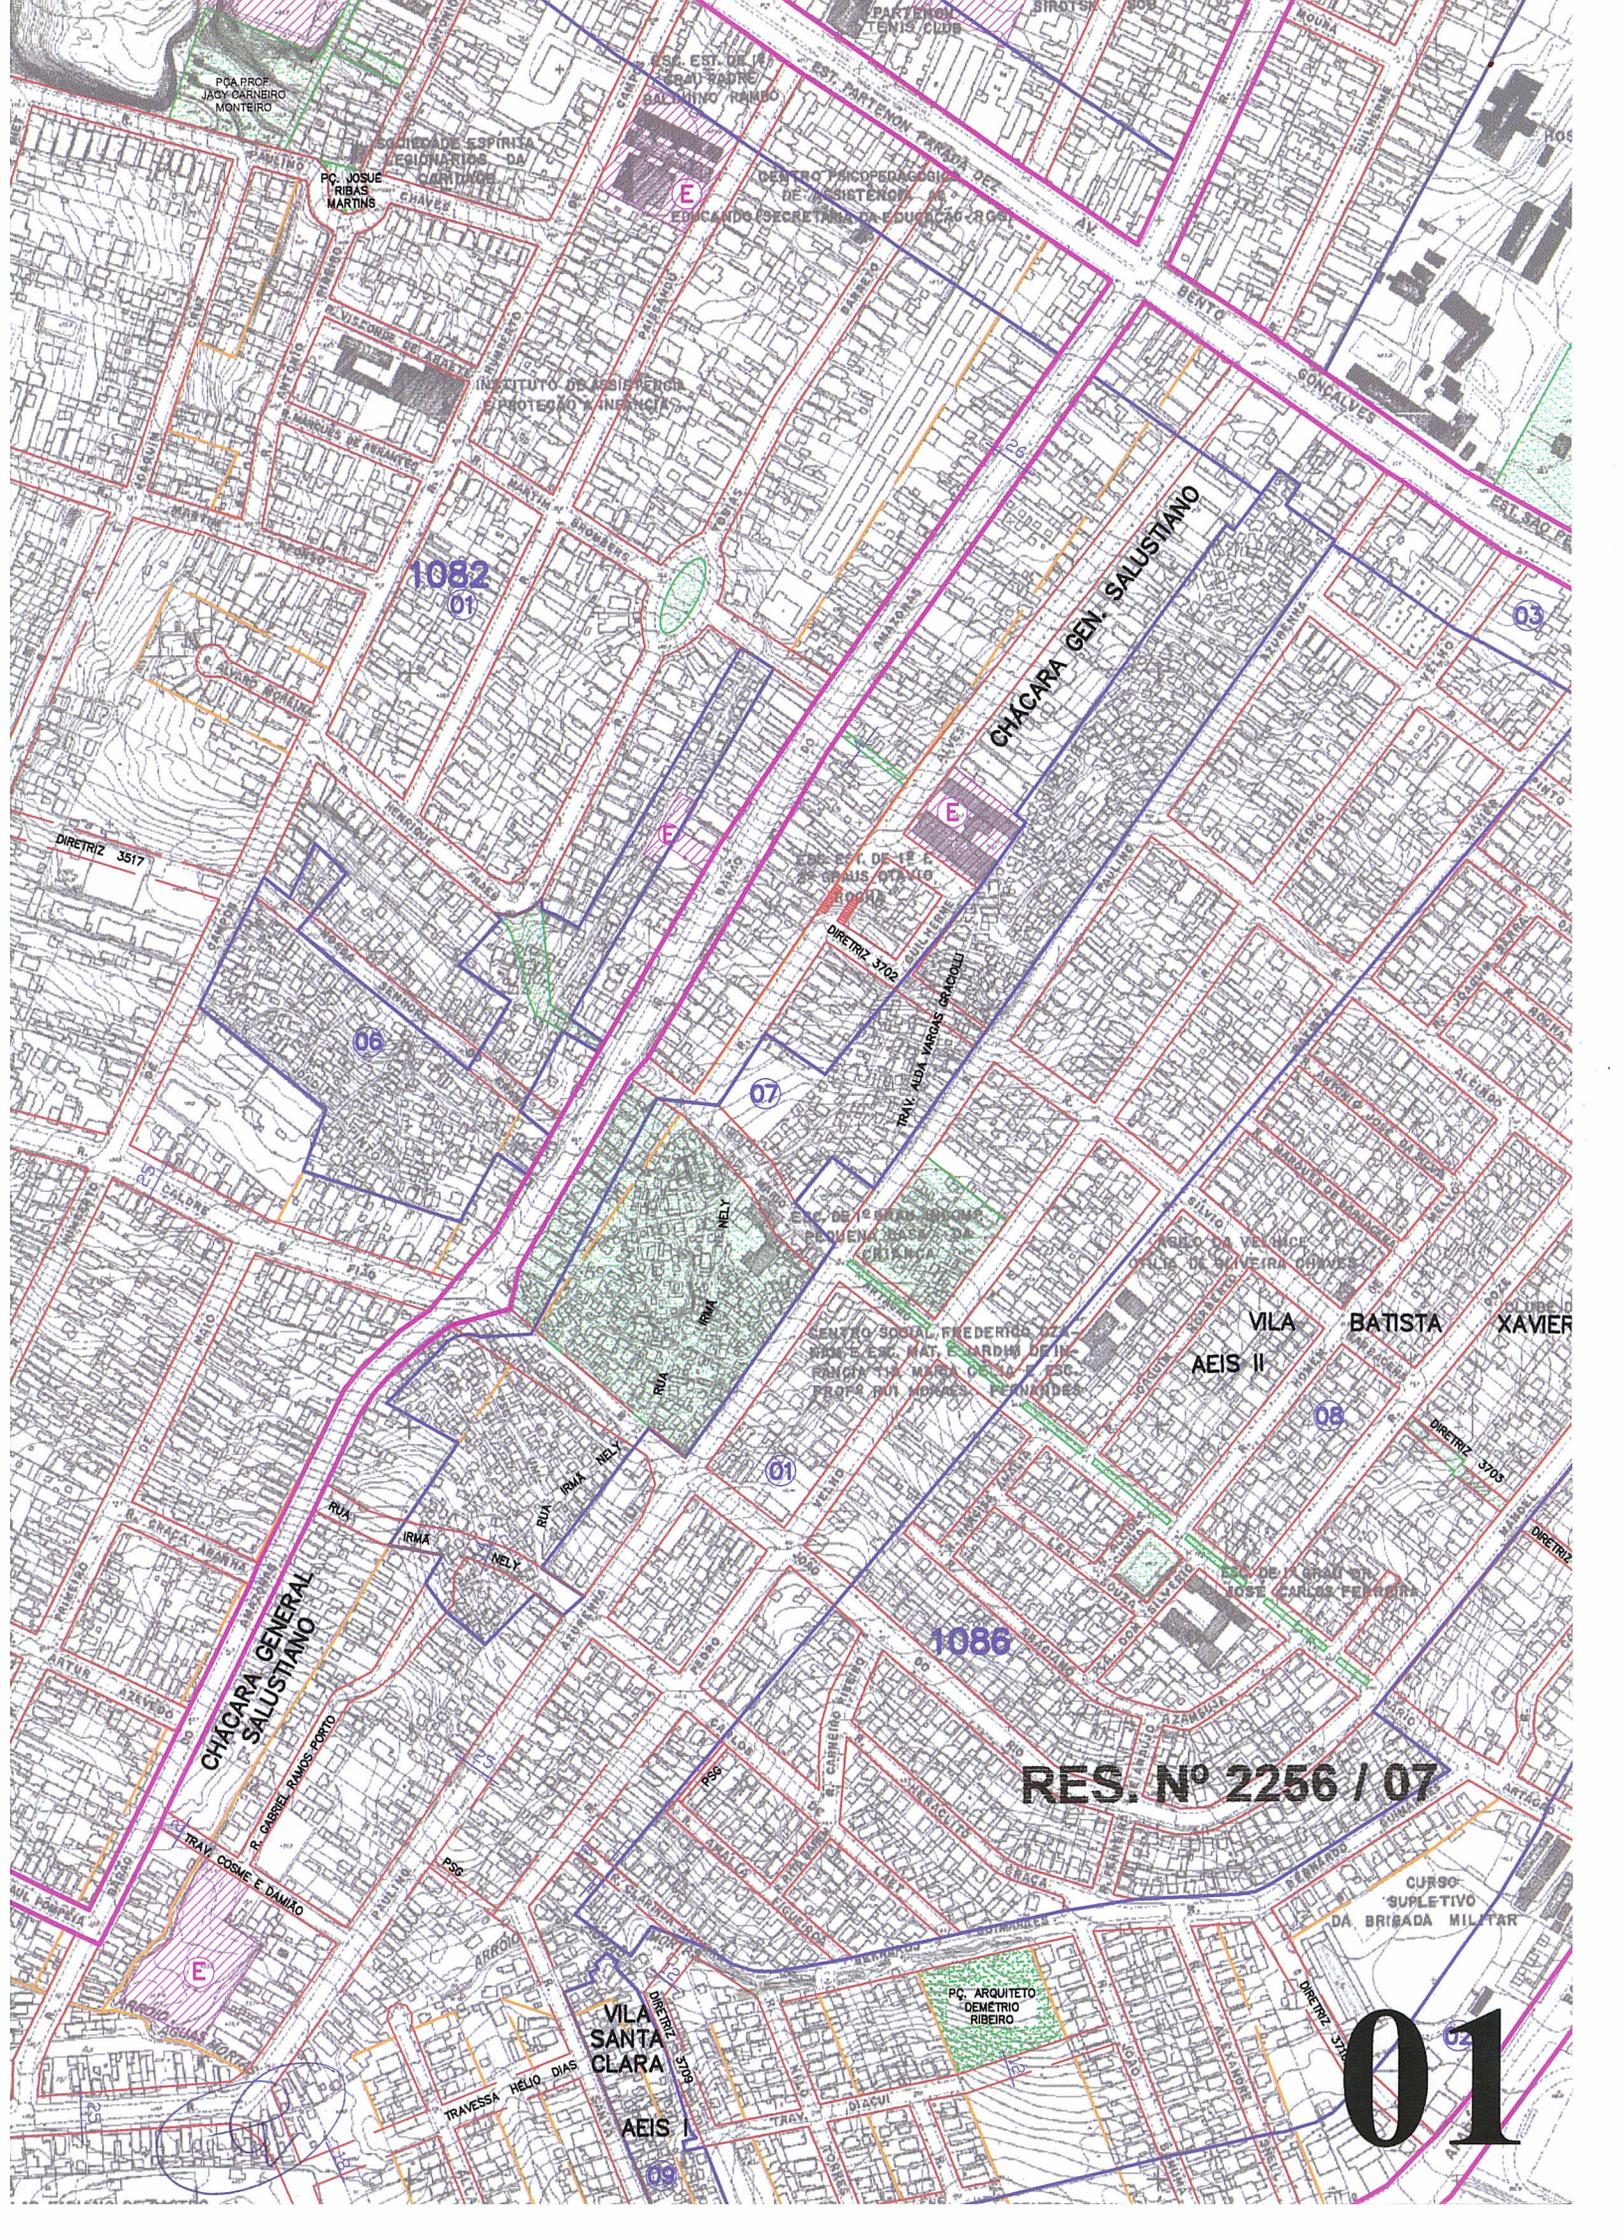

PBA PROF. JACY CARNEIRO MONTEIRO

PC JOSUE RIBAS MARTINS

1082 01

06

07

01

1086

RES. Nº 2256 / 07

CHACARA GENERAL SALUSTIANO

CHACARA GEN. SALUSTIANO

VILA BATISTA XAVIER
AEIS II

VILA SANTA CLARA
AEIS

01

ESF. EST. DE I. S. S. PADRE BALDUINO RAIBO

CENTRO PAUCOPERASSIO DE ASSISTENCIA EDUCACIONAL SECRETARIA DA EDUCACAO CGE

INSTITUTO DE ASSISTENCIA E PROTEÇÃO A INFANCIA

ESF. EST. DE I. S. S. GRAU S. PAULO


ESF. DE I. S. S. COM. P. C. MARIA BASSA DA BRILHATA

CENTRO SOCIAL FREDERICO DE ZEPHIRINO ESC. MAT. JARDIM DE INFANCIA TR. MACHADO E ESC. PROF. DR. JOHNS PEREIRA

ESF. DE I. S. S. ST. JOSE CARLOS FERREIRA

PC ARQUITETO DEMETRIO RIBEIRO

CURSO SUPLETIVO DA BRIGADA MILITAR

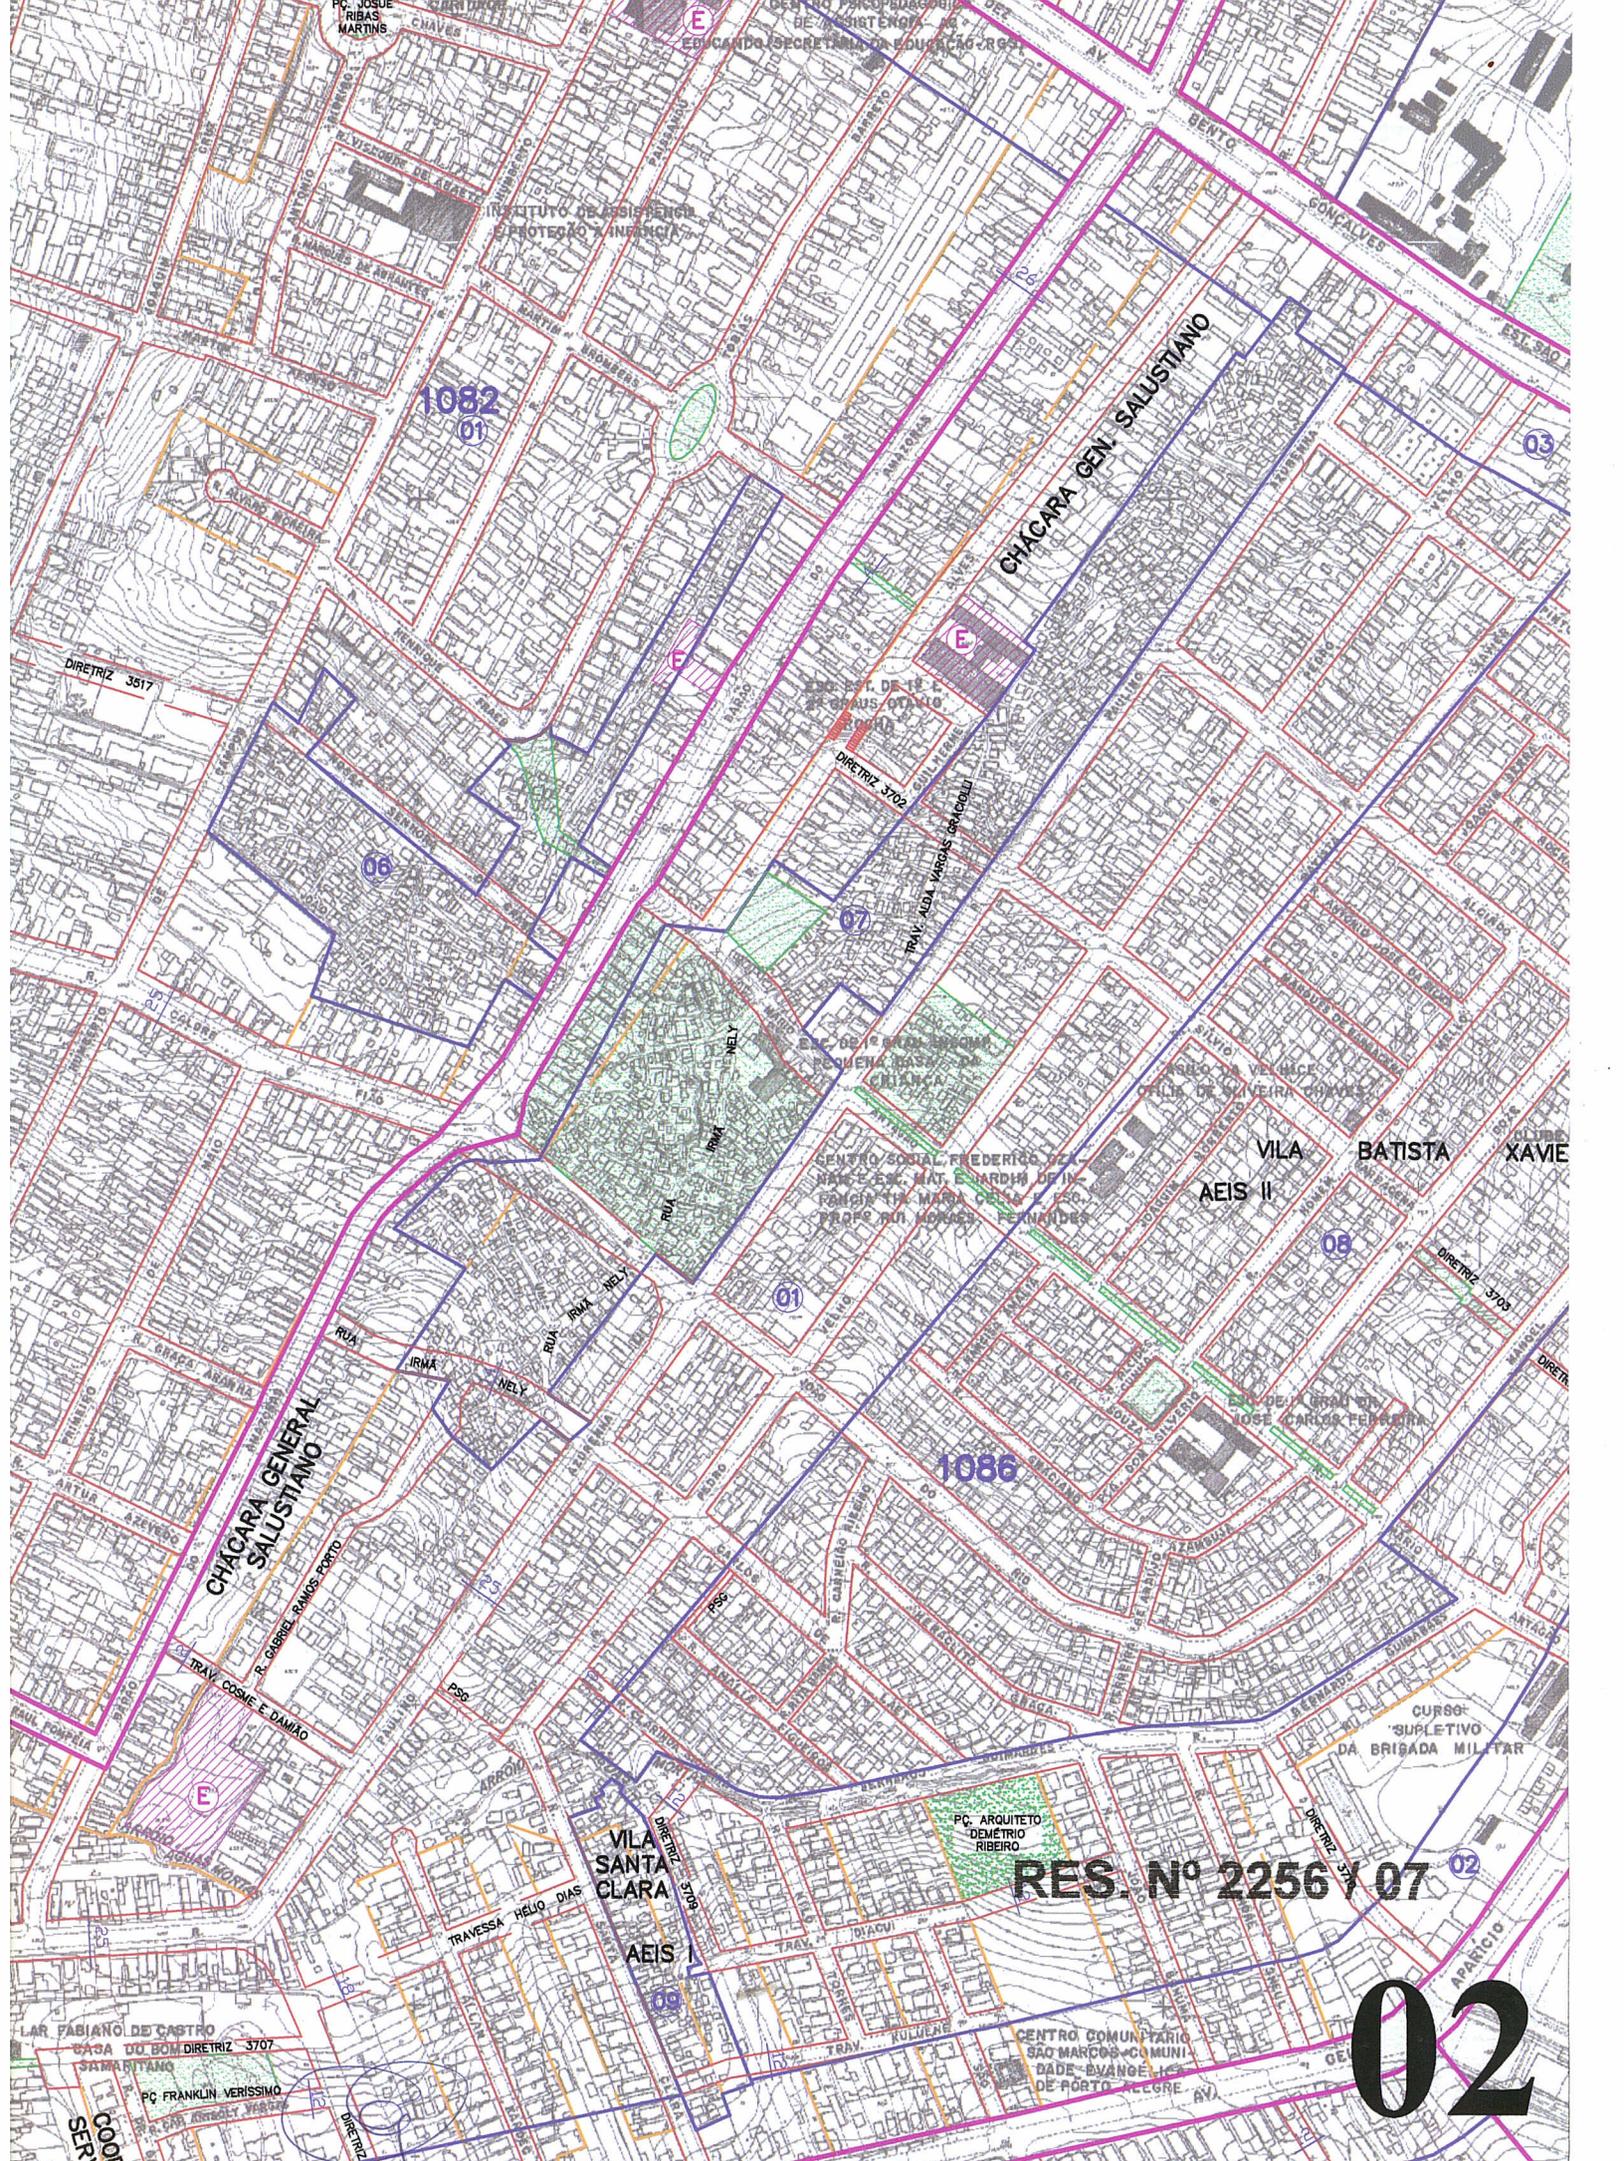

1082
01

CHACARA GEN. SALUSTIANO

CHACARA GENERAL SALUSTIANO

VILA SANTA CLARA

VILA AEIS II

BATISTA

XAVIER

1086

RES. Nº 2256 / 07

02